



別紙2-2 現況平面図(都市公園台帳)

公園番号	110
公園名称	豊橋公園
所在地	豊橋市今橋町3-1
図面名	現況平面図
縮尺	1:2000

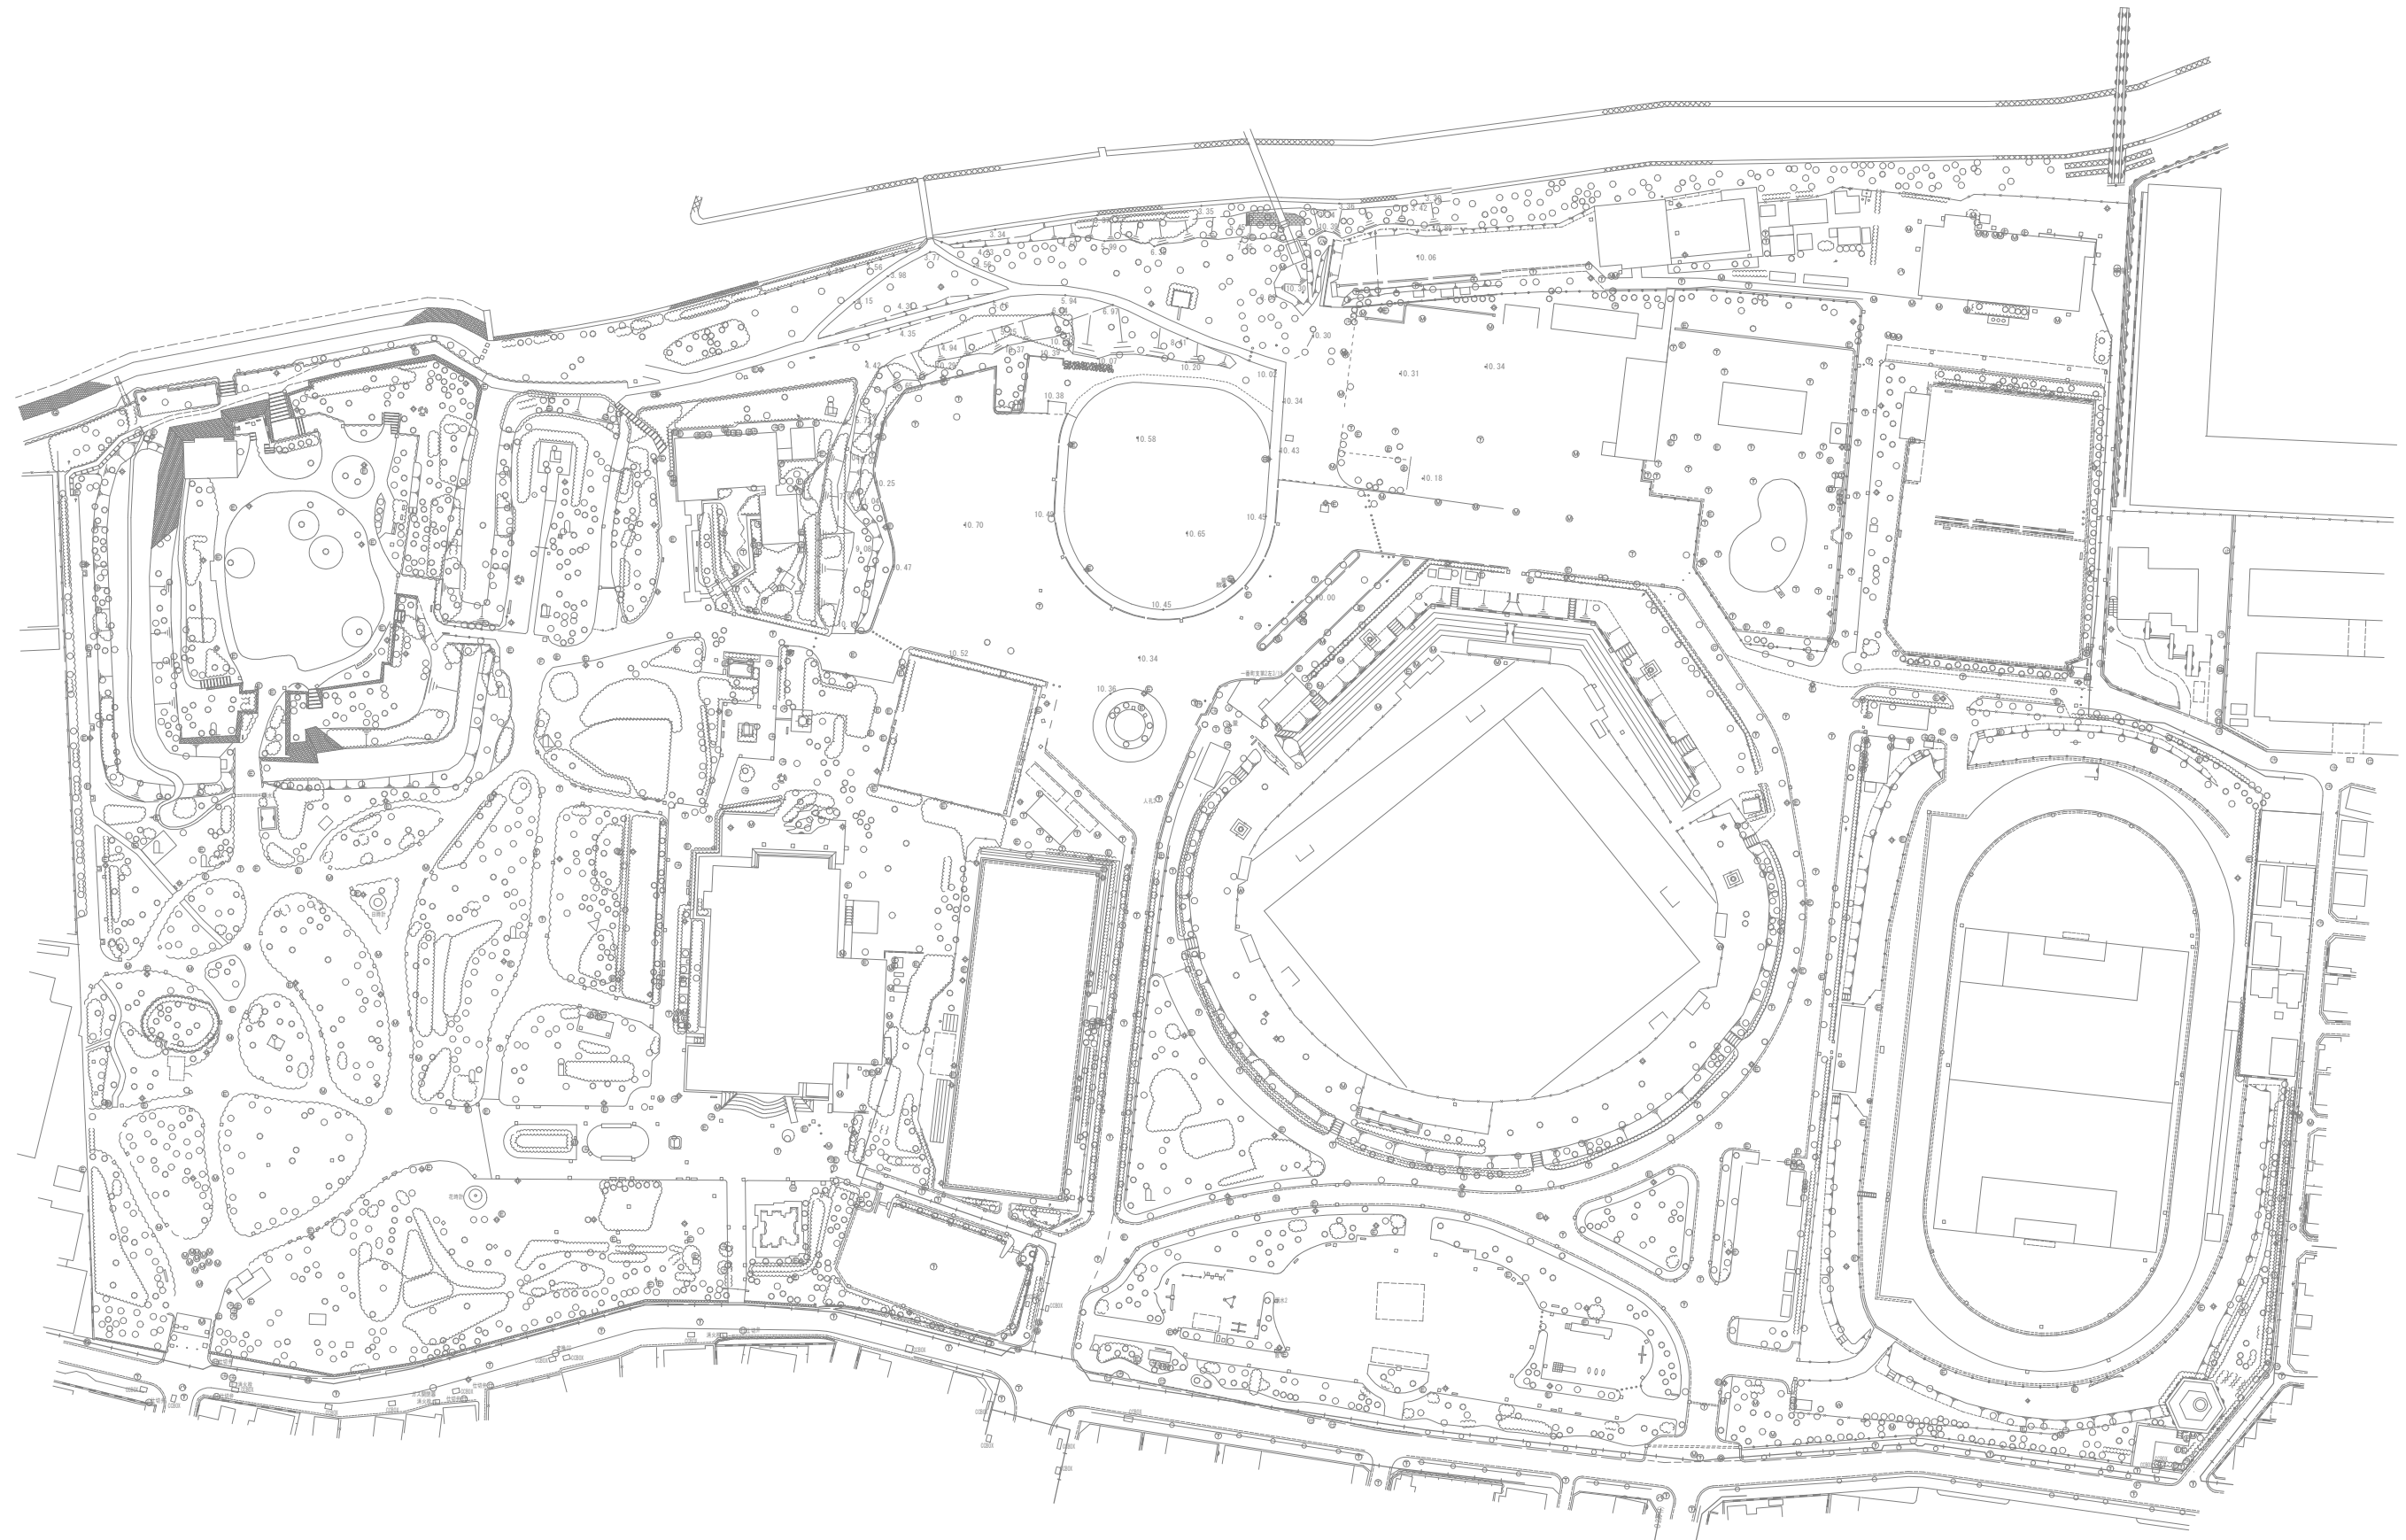


公園番号	110
公園名称	豊橋公園
所在地	豊橋市今橋町3-1
図面名	現況平面図
縮尺	NS

1	2
3	4

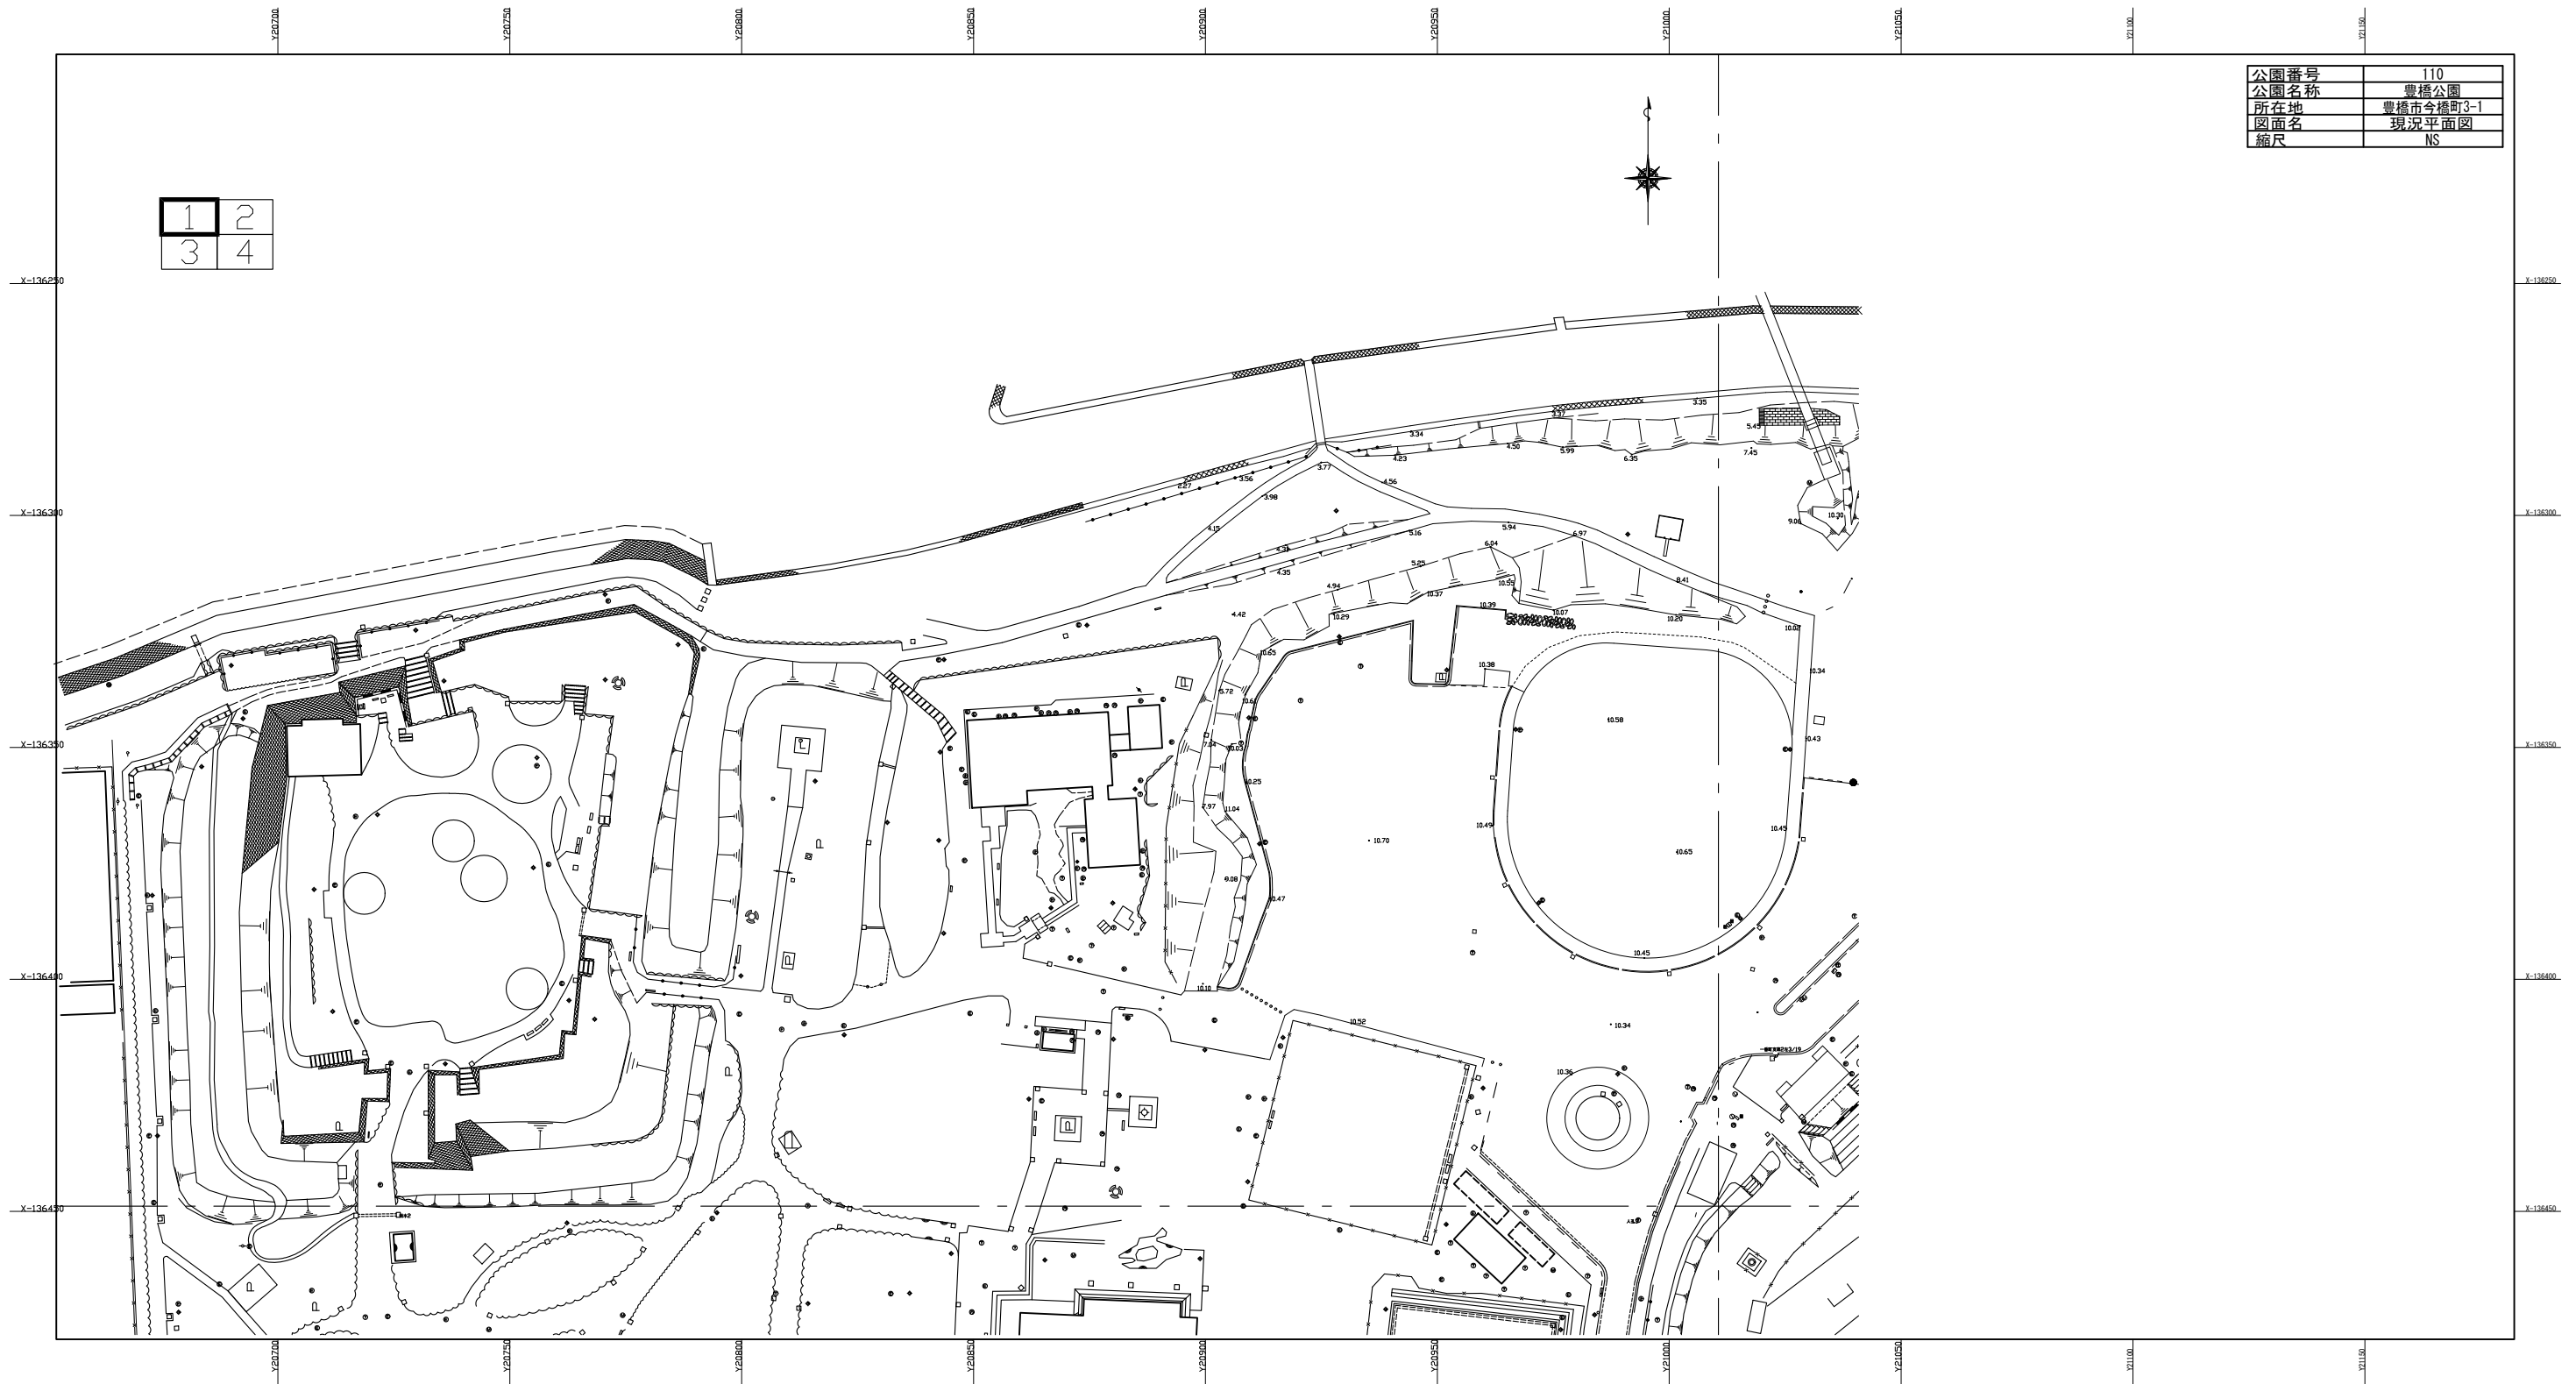

1	2
3	4


公園番号	110
公園名称	豊橋公園
所在地	豊橋市今橋町3-1
図面名	現況平面図
縮尺	NS

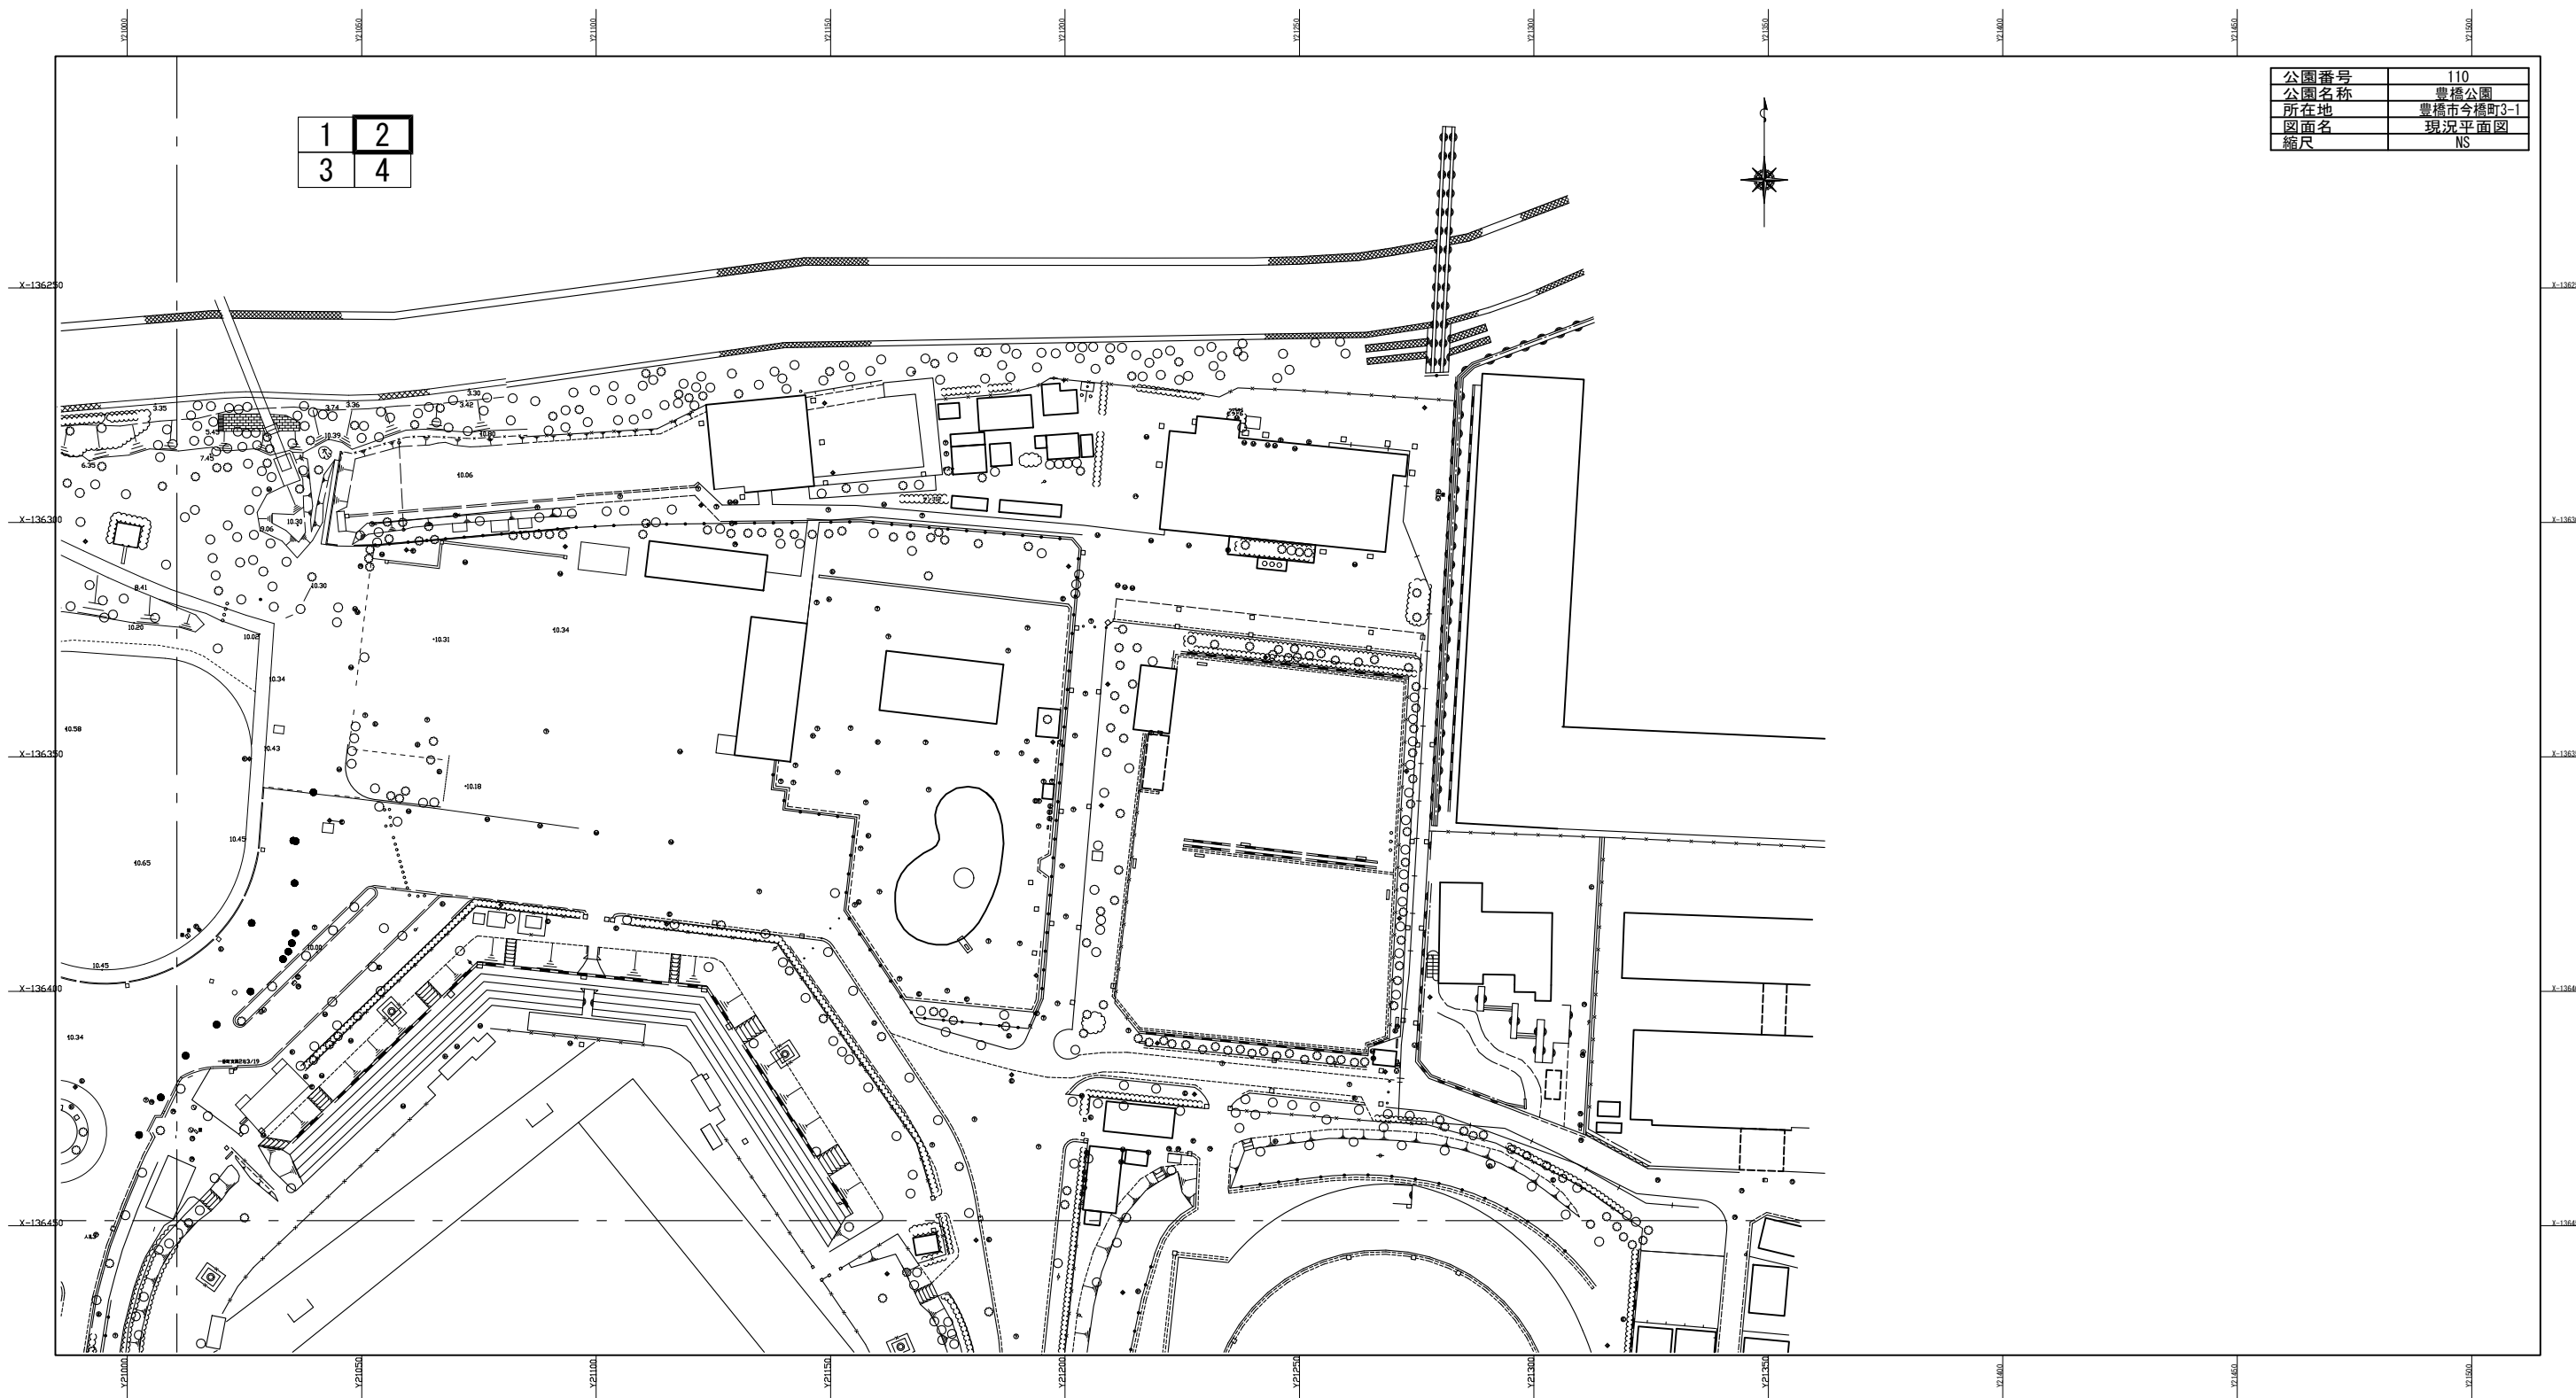



公園番号	110
公園名称	豊橋公園
所在地	豊橋市今橋町3-1
図面名	現況平面図
縮尺	NS

1	2
3	4

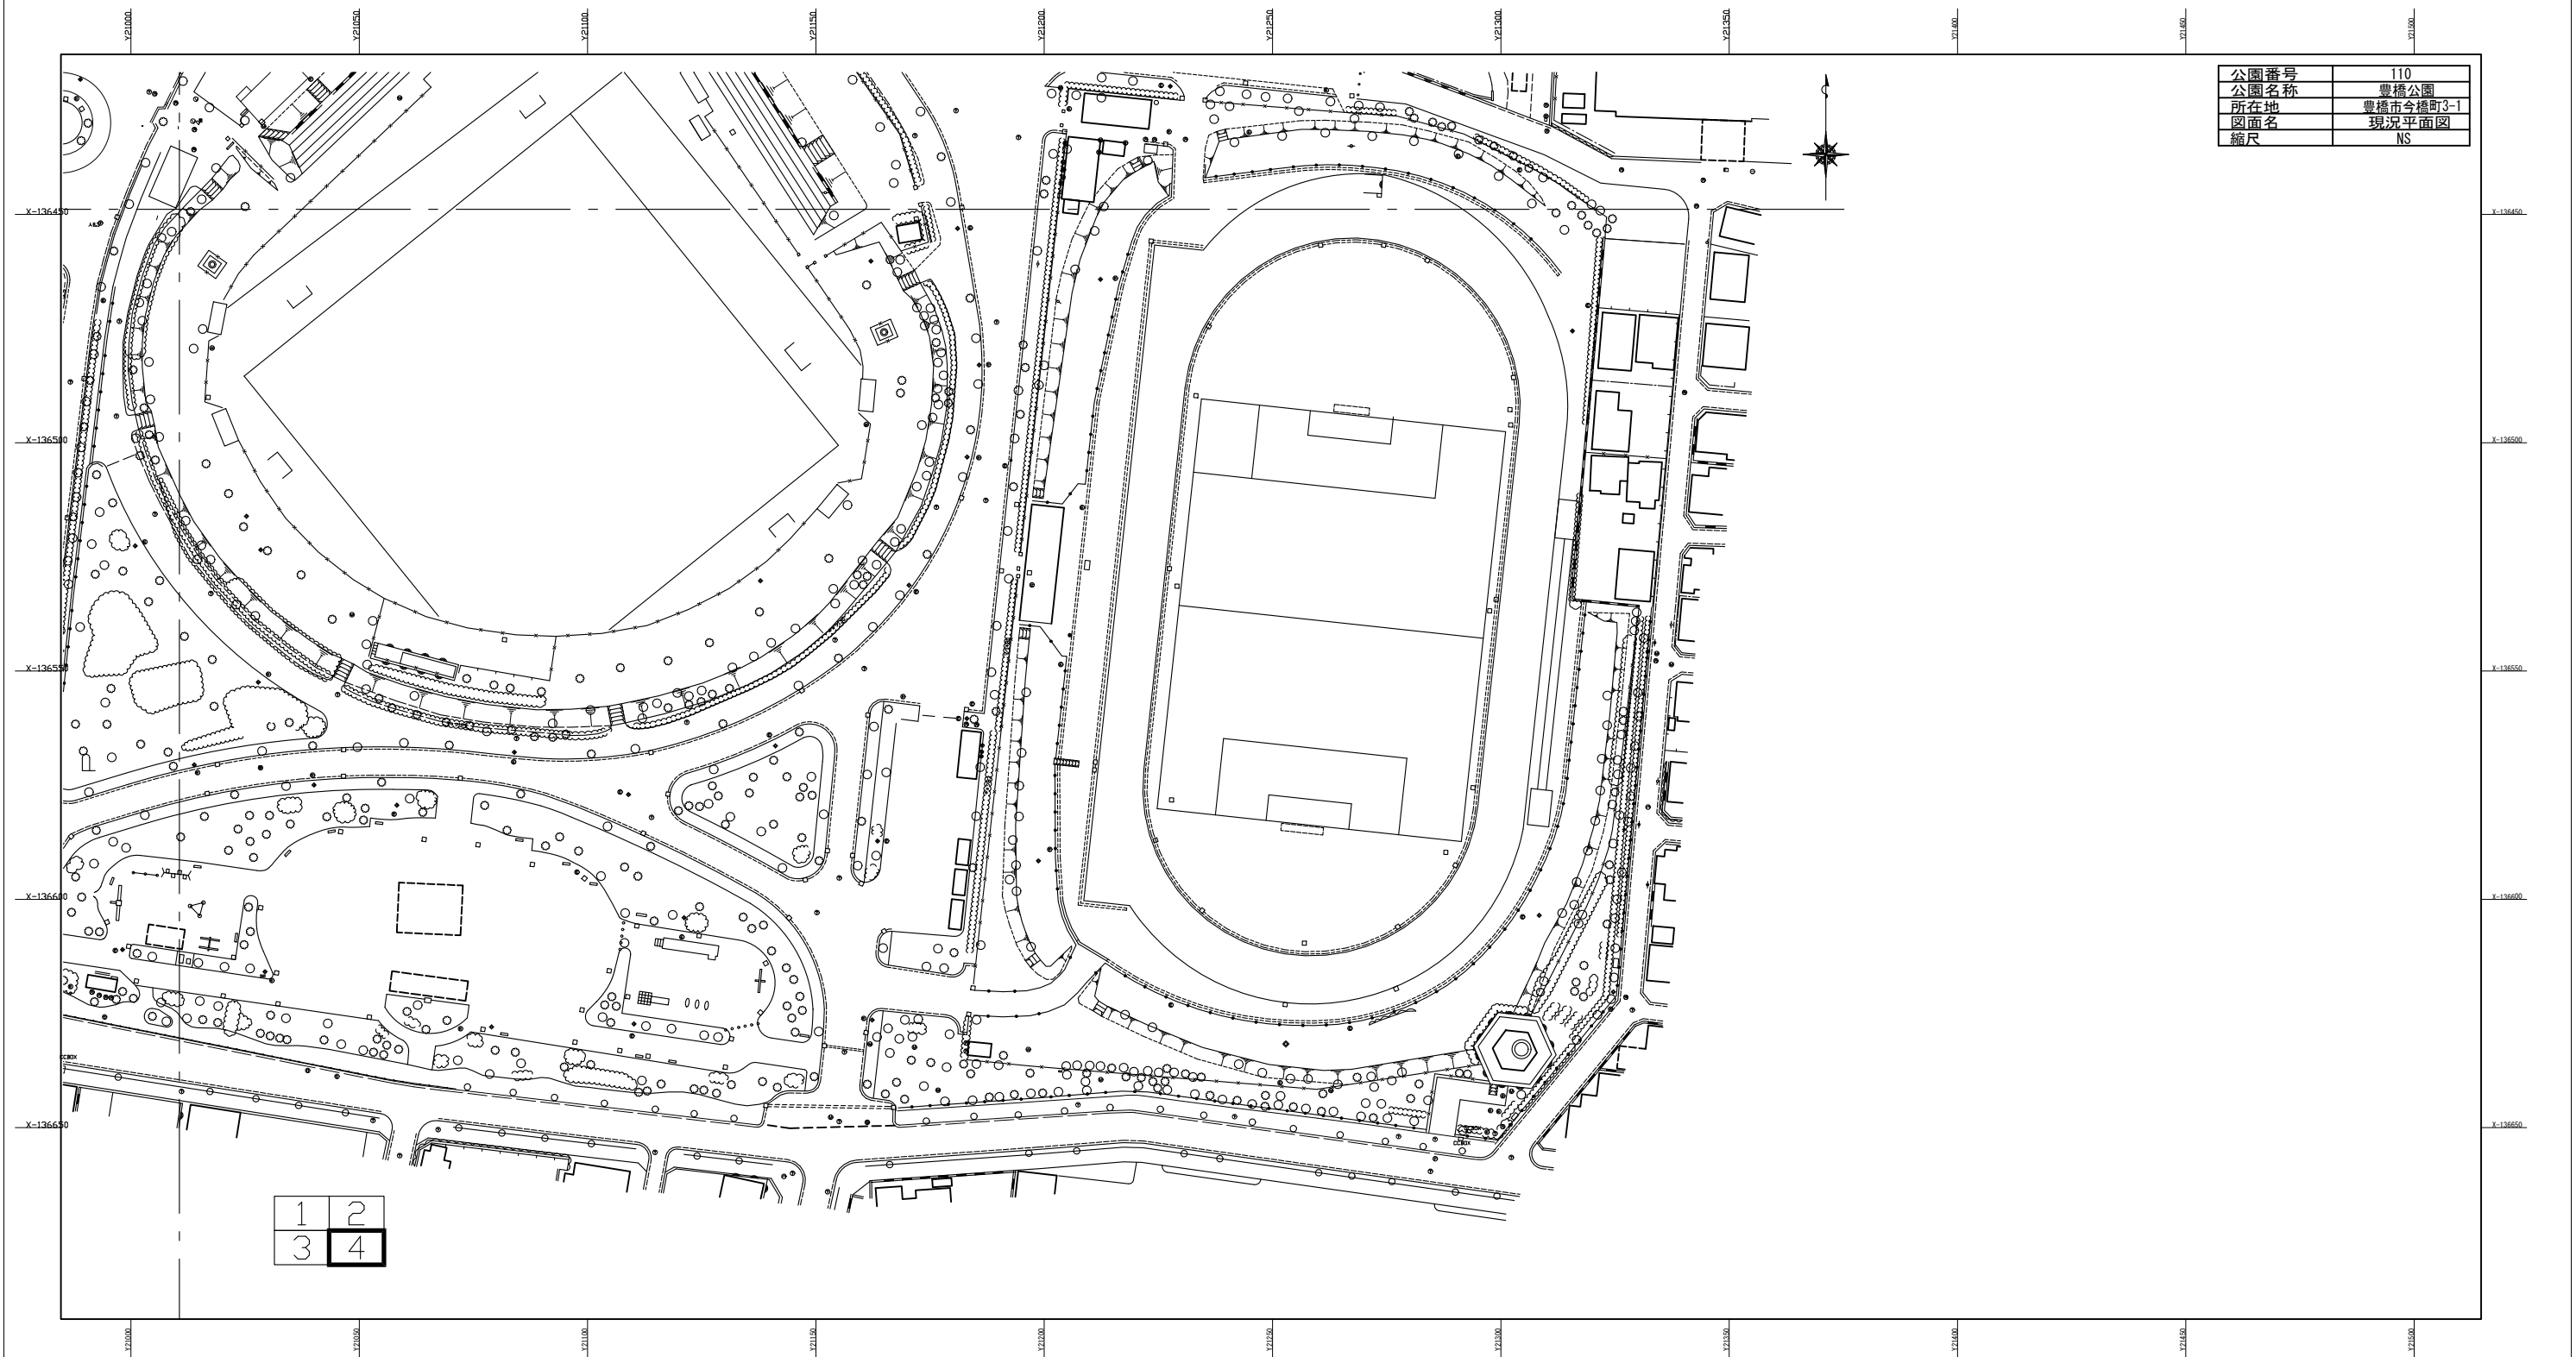

公園番号	110
公園名称	豊橋公園
所在地	豊橋市今橋町3-1
図面名	現況平面図
縮尺	NS

1	2
3	4