



別紙2-3 施設平面図(都市公園台帳)

公園番号	110
公園名称	豊橋公園
所在地	豊橋市今橋町3-1
図面名	施設平面図
縮尺	1:2000

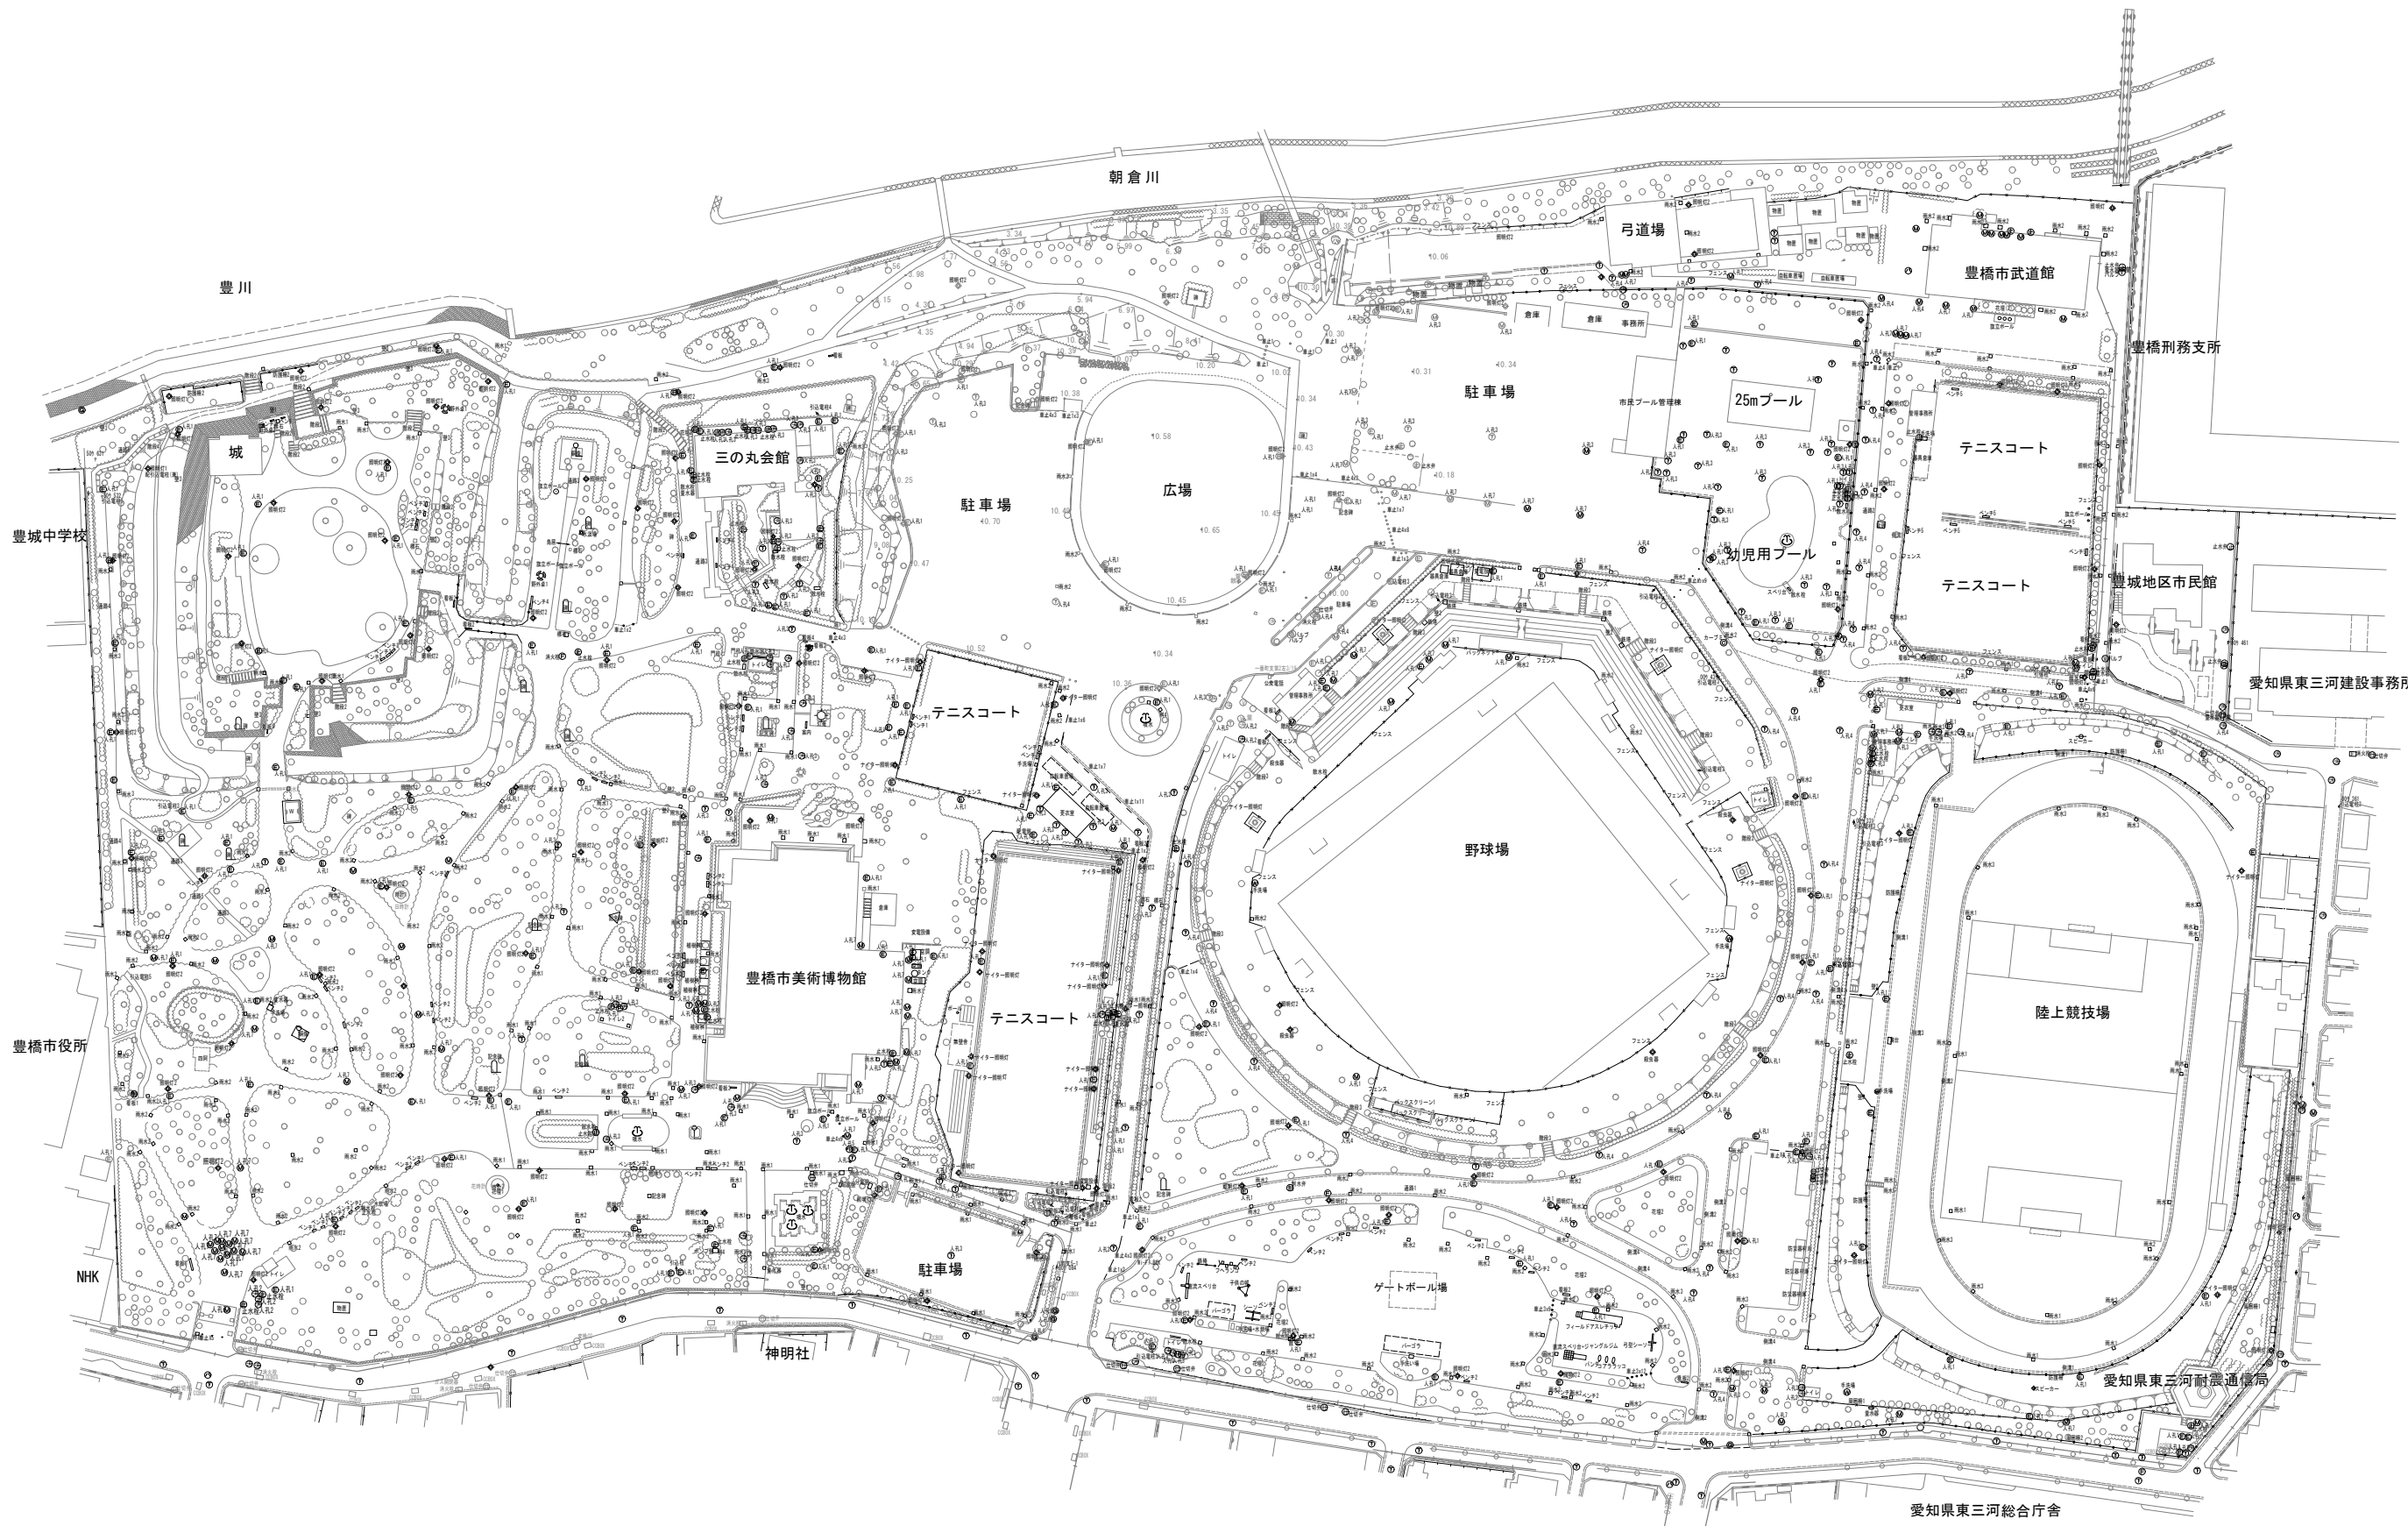


1 2
3 4

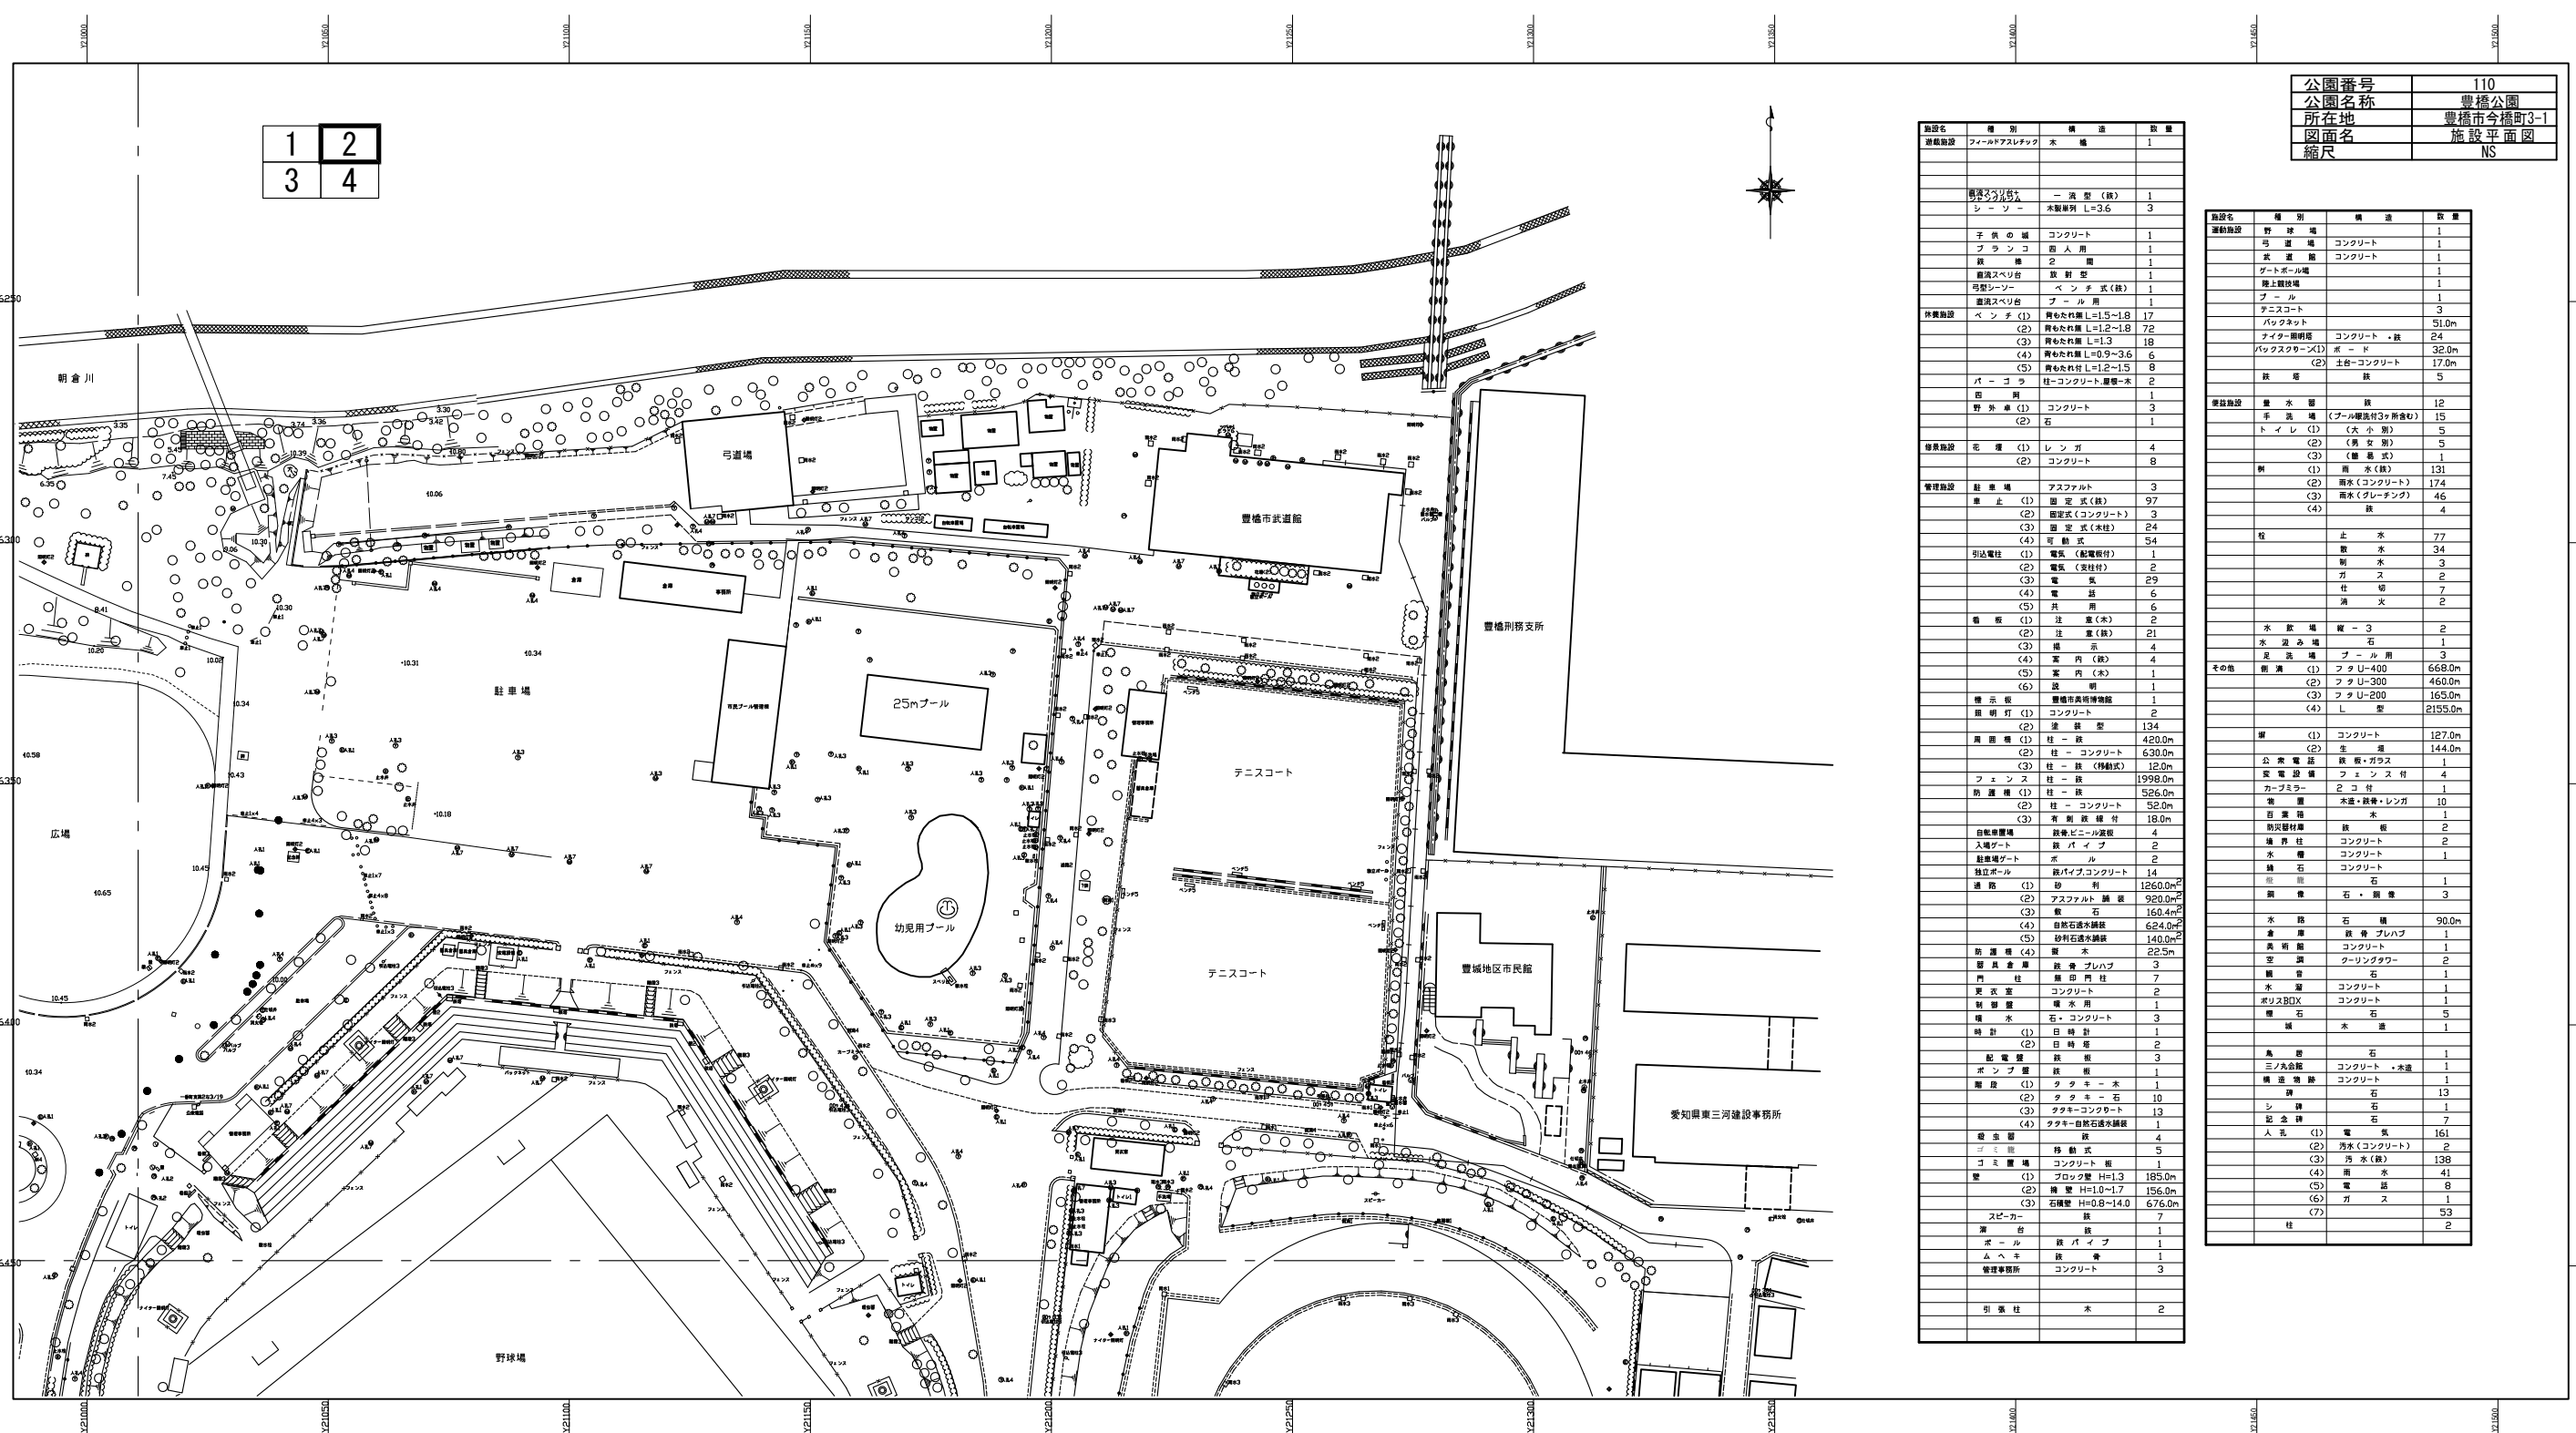

公園番号	110
公園名称	豊橋公園
所在地	豊橋市今橋町3-1
図面名	施設平面図
縮尺	NS

施設名	種別	構造	数量
遊具施設	フェニックス	木	1
遊具施設	シーソー	木製単列 L=3.6	3
遊具施設	子供の橋	コンクリート	1
遊具施設	ブランコ	鉄入用	1
遊具施設	鉄棒	2	1
遊具施設	遊具スベリ台	鉄製	1
遊具施設	弓道場	ベンチ式(鉄)	1
遊具施設	遊具スベリ台	プール用	1
遊具施設	ベンチ	(1) 背もたれ無し L=1.5~1.8	17
遊具施設		(2) 背もたれ無し L=1.2~1.8	72
遊具施設		(3) 背もたれ無し L=1.3	18
遊具施設		(4) 背もたれ無し L=0.9~3.6	6
遊具施設		(5) 背もたれ無し L=1.2~1.5	8
遊具施設	パーゴラ	柱-コンクリート、屋根-木	2
遊具施設	石		1
遊具施設	野球場	(1) コンクリート	3
遊具施設		(2) 石	1
遊具施設	花壇	(1) レンガ	4
遊具施設		(2) コンクリート	8
遊具施設	駐車場	アスファルト	3
遊具施設	止	(1) 固定式(鉄)	97
遊具施設		(2) 固定式(コンクリート)	3
遊具施設		(3) 固定式(木柱)	24
遊具施設		(4) 固定式(鉄柱)	54
遊具施設	引込電柱	(1) 電柱(鉄製)	1
遊具施設		(2) 電柱(木製)	2
遊具施設		(3) 電柱	29
遊具施設		(4) 電柱	6
遊具施設		(5) 共用	6
遊具施設	電線	(1) 柱-電線(木)	2
遊具施設		(2) 柱-電線(鉄)	21
遊具施設		(3) 電線	4
遊具施設		(4) 案内(鉄)	4
遊具施設		(5) 案内(木)	1
遊具施設		(6) 説明	1
遊具施設	指示板	豊橋市共通情報	1
遊具施設	照明灯	(1) コンクリート	2
遊具施設		(2) 鉄製	124
遊具施設	周縁柵	(1) 柱-鉄	420.0m
遊具施設		(2) 柱-コンクリート	630.0m
遊具施設		(3) 柱-鉄(移動式)	12.0m
遊具施設	フェンス	柱-鉄	1998.0m
遊具施設	防護柵	(1) 柱-鉄	526.0m
遊具施設		(2) 柱-コンクリート	52.0m
遊具施設		(3) 柱-鉄	18.0m
遊具施設	自転車置き場	鉄製	4
遊具施設	入場ゲート	鉄パイプ	2
遊具施設	駐輪場ゲート	木	2
遊具施設	独立ボール	鉄パイプ、コンクリート	14
遊具施設	通路	(1) 砂利	1260.0㎡
遊具施設		(2) アスファルト舗装	920.0㎡
遊具施設		(3) 敷石	160.4㎡
遊具施設		(4) 自然石透水舗装	624.0㎡
遊具施設		(5) 砂利透水舗装	140.0㎡
遊具施設	防護柵	(4) 鋼	22.5m
遊具施設	器具倉庫	鉄骨プレハブ	3
遊具施設	門柱	鋼印門柱	7
遊具施設	更衣室	コンクリート	2
遊具施設	駐輪場	木	1
遊具施設	噴水	石・コンクリート	3
遊具施設	時計	(1) 日時計	1
遊具施設		(2) 日時計	2
遊具施設	配電盤	鉄製	3
遊具施設	ポンプ	鉄製	1
遊具施設	階段	(1) タタキ-木	1
遊具施設		(2) タタキ-石	10
遊具施設		(3) タタキ-コンクリート	13
遊具施設		(4) タタキ-自然石透水舗装	1
遊具施設	遊具	鉄	4
遊具施設	ゴミ箱	移動式	5
遊具施設	壁	(1) ブロック壁 H=1.3	185.0m
遊具施設		(2) 煉瓦壁 H=1.0~1.7	156.0m
遊具施設		(3) 石積壁 H=0.8~1.0	676.0m
遊具施設	スピーカー	鉄	7
遊具施設	遊具	鉄	1
遊具施設	ボール	鉄パイプ	1
遊具施設	ムヘ平	鉄	1
遊具施設	管理事務所	コンクリート	3
遊具施設	引込柱	木	2


施設名	種別	構造	数量
遊具施設	野球場	コンクリート	1
遊具施設	弓道場	コンクリート	1
遊具施設	式道場	コンクリート	1
遊具施設	ゲートボール場		1
遊具施設	陸上競技場		1
遊具施設	プール		1
遊具施設	テニスコート		3
遊具施設	バドミントン	コンクリート	51.0m
遊具施設	ナイター照明塔	コンクリート・鉄	24
遊具施設	バドミントンコート	ボード	32.0m
遊具施設		(2) 土台-コンクリート	17.0m
遊具施設	球場	鉄	5
遊具施設	更衣室	鉄	12
遊具施設	トイレ	(1) 男女別	15
遊具施設		(2) 男女別	5
遊具施設		(3) 簡易式	1
遊具施設	水	(1) 水(鉄)	131
遊具施設		(2) 水(コンクリート)	174
遊具施設		(3) 水(プレキャスト)	46
遊具施設		(4) 鉄	4
遊具施設	柱	止水	77
遊具施設		鉄	34
遊具施設		鋼	3
遊具施設		ガス	2
遊具施設		仕	7
遊具施設		火	2
遊具施設	水	鉄-3	2
遊具施設	水	鉄	1
遊具施設	足	プール用	3
遊具施設	舗	(1) フタU-400	668.0㎡
遊具施設		(2) フタU-300	463.0㎡
遊具施設		(3) フタU-200	165.0㎡
遊具施設		(4) L型	2155.0㎡
遊具施設	舗	(1) コンクリート	127.0㎡
遊具施設		(2) 生	144.0㎡
遊具施設	公衆電話	鉄製・ガラス	1
遊具施設	緊急通報	フェンス付	4
遊具施設	カーブス	2コ付	1
遊具施設	遊具	木製・鉄製・レンガ	10
遊具施設	目録	木	1
遊具施設	防災器材	鉄	2
遊具施設	遊具	コンクリート	2
遊具施設	水	コンクリート	1
遊具施設	柱	コンクリート	1
遊具施設	石	石	1
遊具施設	鋼	石・鋼	3
遊具施設	水	石	90.0m
遊具施設	遊具	鉄骨プレハブ	1
遊具施設	遊具	コンクリート	1
遊具施設	遊具	ケレンタワ	2
遊具施設	遊具	石	1
遊具施設	水	コンクリート	1
遊具施設	ボリスBOX	コンクリート	1
遊具施設	遊具	石	5
遊具施設	遊具	木	1
遊具施設	鳥	石	1
遊具施設		三ノ丸	1
遊具施設	舗	コンクリート・木	1
遊具施設	舗	コンクリート	1
遊具施設	舗	石	13
遊具施設	舗	石	1
遊具施設	舗	石	7
遊具施設	人	(1) 電	161
遊具施設		(2) 水(コンクリート)	2
遊具施設		(3) 水(鉄)	138
遊具施設		(4) 水	41
遊具施設		(5) 電	8
遊具施設		(6) ガス	1
遊具施設		(7) 鉄	53
遊具施設	柱		2

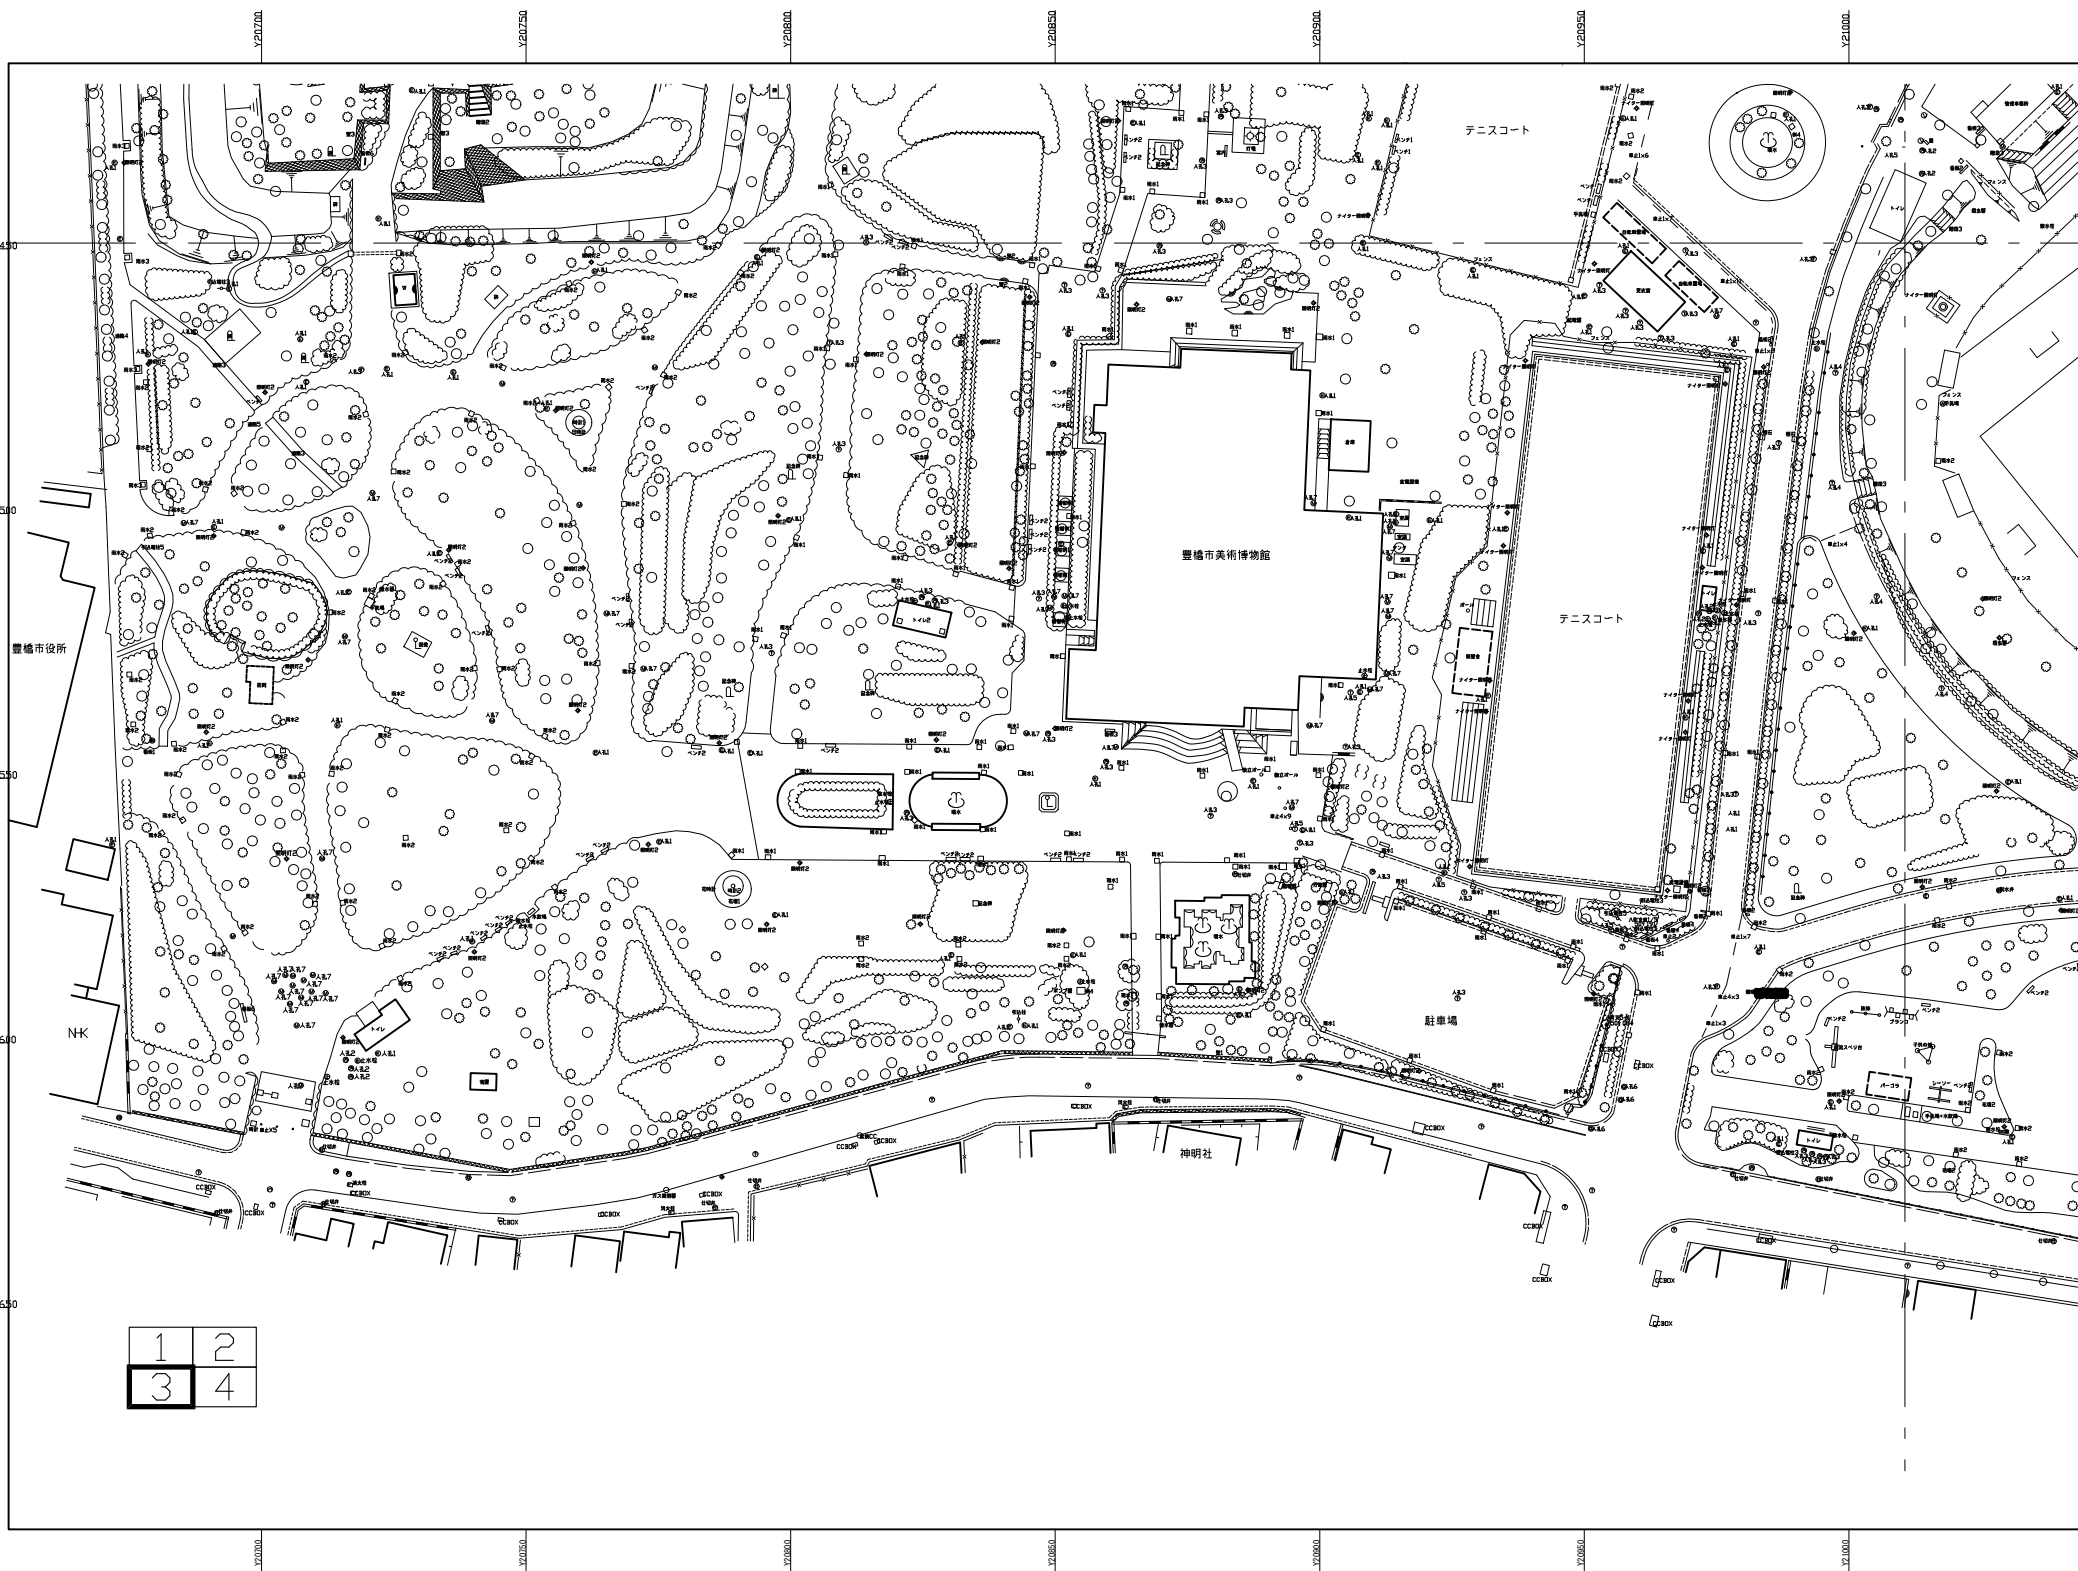


公園番号	110
公園名称	豊橋公園
所在地	豊橋市今橋町3-1
図面名称	施設平面図
縮尺	NS

施設名	種別	構造	数量
運動施設	フットサルコート	木	1
遊具施設	滑り台	一 流型(鉄)	1
	シーソー	木製群列 L=3.6	3
	ブランコ	鉄	1
児童遊園	鉄	2	1
	遊具スレハ	鉄	1
	遊具スレハ	ベンチ式(鉄)	1
	遊具スレハ	プール用	1
	ベンチ	両面付 幅L=1.5-1.8	17
体育施設		両面付 幅L=1.2-1.8	72
		両面付 幅L=1.3	18
		両面付 幅L=0.9-3.6	6
		両面付 幅L=1.2-1.5	8
	バレーコート	柱コンクリート・屋根木	2
野球場	野球場	鉄	1
	野球場	コンクリート	3
管理施設	花壇	レンガ	4
		コンクリート	8
管理施設	駐車場	アスファルト	3
	車止	固定式(鉄)	97
		固定式(コンクリート)	3
		固定式(木柱)	24
		可動式	54
	引込電柱	電気(配電柱付)	1
		電気(支柱付)	2
		電気	29
		電気	6
		電気	6
	給電	注電(木)	2
		注電(鉄)	21
		橋	4
		案内	4
		案内(木)	1
		案内	1
	給電	注電	1
	照明	照明	2
	照明	照明	134
	周界	柱-鉄	420.0m
	柱-コンクリート	630.0m	
	柱-鉄(移動式)	12.0m	
フェンス	柱-鉄	1998.0m	
防音	柱-鉄	525.0m	
	柱-コンクリート	32.0m	
	可動式	18.0m	
自転車置場	鉄骨ビニール屋根	4	
入場ゲート	鉄パイプ	2	
駐車場ゲート	ポール	2	
独立ポール	鉄パイプコンクリート	14	
通路	砂	1260.0m ²	
	アスファルト舗装	320.0m ²	
	敷石	160.4m ²	
	自然石透水路	624.0m ²	
	砂利透水路	140.0m ²	
防音	鉄骨	22.5m	
	防音	鉄骨プレハブ	3
	防音	コンクリート	7
	防音	コンクリート	2
排水	排水	コンクリート	1
	排水	コンクリート	1
	排水	コンクリート	3
	排水	コンクリート	3
計	日時計	1	
	日時計	2	
	配電盤	鉄	3
	ポンプ	鉄	1
階段	タタキ-木	1	
	タタキ-石	10	
	タタキ-コンクリート	13	
	タタキ-自然石透水路	1	
遊具	遊具	4	
	遊具	5	
	遊具	1	
	遊具	1	
壁	ブロック壁	185.0m	
	擁壁	H=1.0-1.7	156.0m
	擁壁	H=0.8-14.0	676.0m
	スピーカー	鉄	7
	遊具	鉄	1
	ポール	鉄パイプ	1
管理事務所	ムヘキ	1	
	管理事務所	コンクリート	3
引込柱	木	2	

施設名	種別	構造	数量
運動施設	野球場	鉄	1
	野球場	コンクリート	1
遊具施設	遊具	コンクリート	1
	遊具	コンクリート	1
児童遊園	遊具	コンクリート	1
	遊具	ベンチ式(鉄)	1
体育施設	ベンチ	両面付	3
	ベンチ	両面付	51.0m
管理施設	ベンチ	両面付	24
	ベンチ	両面付	32.0m
野球場	野球場	鉄	1
	野球場	コンクリート	3
管理施設	花壇	レンガ	4
	花壇	コンクリート	8
管理施設	駐車場	アスファルト	3
	車止	固定式(鉄)	97
		固定式(コンクリート)	3
		固定式(木柱)	24
		可動式	54
	引込電柱	電気(配電柱付)	1
		電気(支柱付)	2
		電気	29
		電気	6
		電気	6
	給電	注電(木)	2
		注電(鉄)	21
		橋	4
		案内	4
		案内(木)	1
		案内	1
	給電	注電	1
	照明	照明	2
	照明	照明	134
	周界	柱-鉄	420.0m
	柱-コンクリート	630.0m	
	柱-鉄(移動式)	12.0m	
フェンス	柱-鉄	1998.0m	
防音	柱-鉄	525.0m	
	柱-コンクリート	32.0m	
	可動式	18.0m	
自転車置場	鉄骨ビニール屋根	4	
入場ゲート	鉄パイプ	2	
駐車場ゲート	ポール	2	
独立ポール	鉄パイプコンクリート	14	
通路	砂	1260.0m ²	
	アスファルト舗装	320.0m ²	
	敷石	160.4m ²	
	自然石透水路	624.0m ²	
	砂利透水路	140.0m ²	
防音	鉄骨	22.5m	
	防音	鉄骨プレハブ	3
	防音	コンクリート	7
	防音	コンクリート	2
排水	排水	コンクリート	1
	排水	コンクリート	1
	排水	コンクリート	3
	排水	コンクリート	3
計	日時計	1	
	日時計	2	
	配電盤	鉄	3
	ポンプ	鉄	1
階段	タタキ-木	1	
	タタキ-石	10	
	タタキ-コンクリート	13	
	タタキ-自然石透水路	1	
遊具	遊具	4	
	遊具	5	
	遊具	1	
	遊具	1	
壁	ブロック壁	185.0m	
	擁壁	H=1.0-1.7	156.0m
	擁壁	H=0.8-14.0	676.0m
	スピーカー	鉄	7
	遊具	鉄	1
	ポール	鉄パイプ	1
管理事務所	ムヘキ	1	
	管理事務所	コンクリート	3
引込柱	木	2	

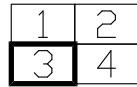

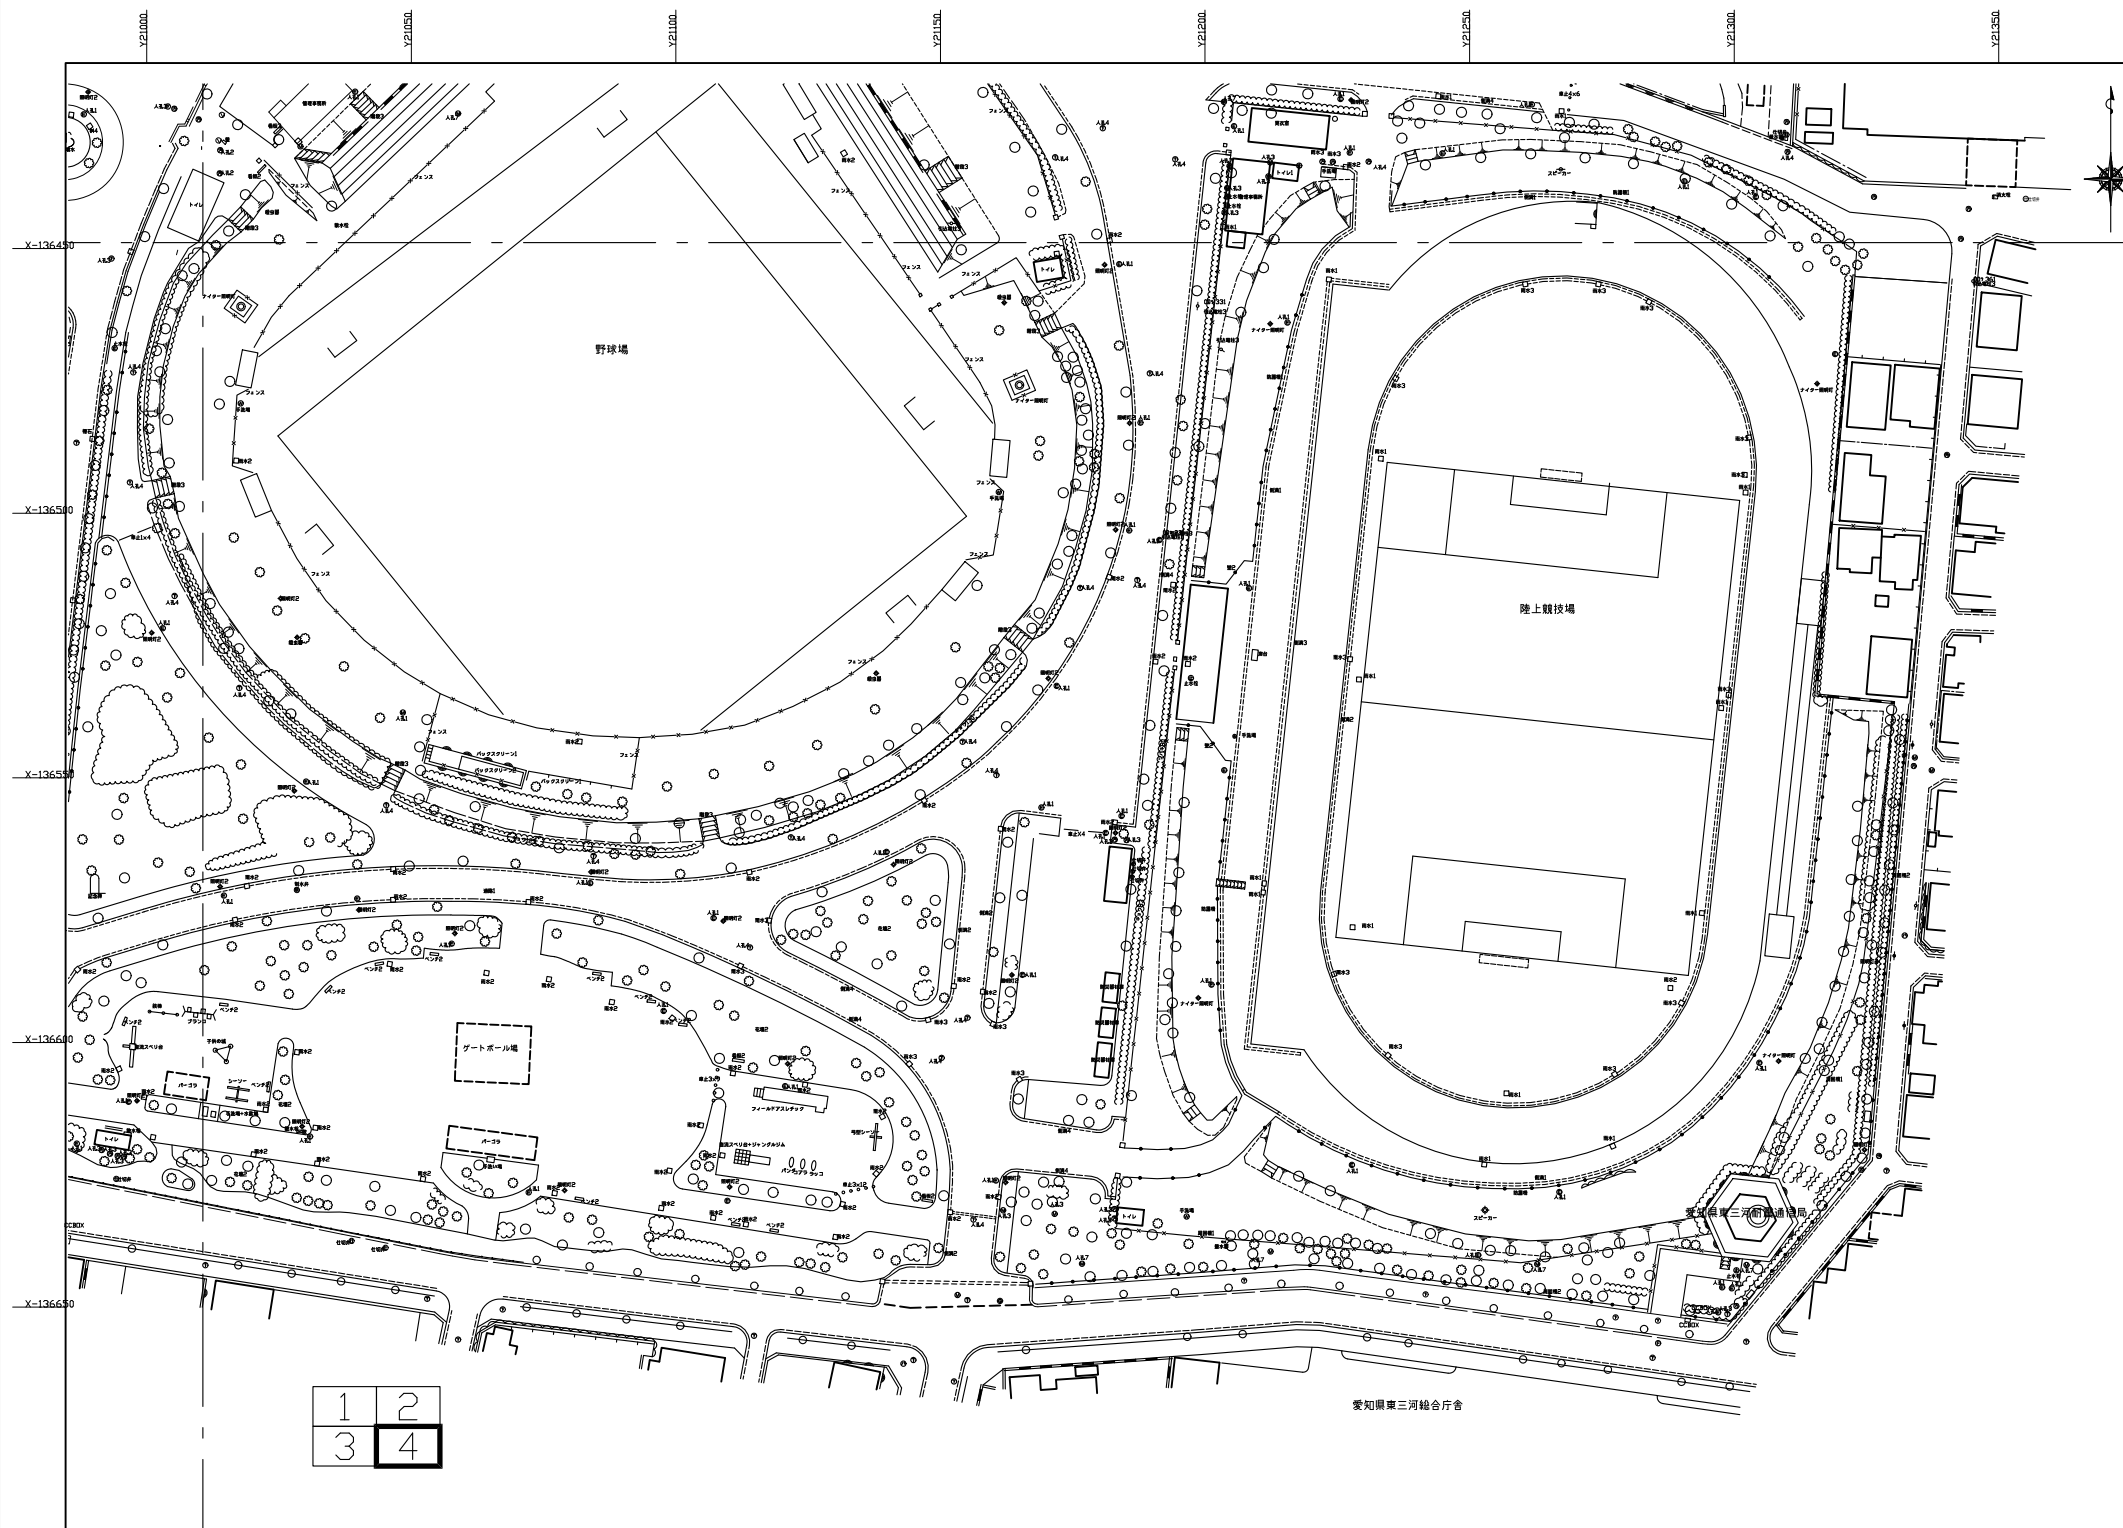

公園番号	110
公園名称	豊橋公園
所在地	豊橋市今橋町3-1
図面名	施設平面図
縮尺	NS

施設名	種別	構造	数量
遊具施設	フニクルアスレチック	木構	1
	— 流型 (鉄)		1
	シーズン	木製扉付 L=3.6	3
	子供の城	コンクリート	1
	ブランコ	鉄 人形	1
	鉄 橋	2 橋	1
	遊具スベリ台	鉄 射撃	1
	馬車シーズン	ベンチ式 (鉄)	1
	遊具スベリ台	ポール用	1
体育施設	ベンチ (1)	背もたれ無し L=1.5-1.8	17
	(2)	背もたれ無し L=1.2-1.8	72
	(3)	背もたれ無し L=1.3	18
	(4)	背もたれ無し L=0.9-3.6	6
	(5)	背もたれ付 L=1.2-1.5	8
	バール	柱-コンクリート 屋根-木	2
	遊具	コンクリート	1
	野外卓 (1)	コンクリート	3
	(2)	石	1
管理施設	花壇 (1)	レンガ	4
	(2)	コンクリート	8
管理施設	駐車場	アスファルト	3
	禁止 (1)	固定式 (鉄)	97
	(2)	固定式 (コンクリート)	3
	(3)	固定式 (木柱)	24
	(4)	固定式	54
引込電柱	(1)	電柱 (鉄)	1
	(2)	電柱 (木柱)	2
	(3)	電柱 (電柱)	29
	(4)	電柱	6
	(5)	電柱	6
	(6)	電柱 (木)	2
看板	(1)	注意 (鉄)	21
	(2)	注意	4
	(3)	案内 (鉄)	4
	(4)	案内 (木)	1
	(5)	案内	1
	(6)	案内	1
照明	照明 (1)	照明 (鉄)	2
	(2)	照明	134
遊具	遊具 (1)	柱-鉄	420.0m
	(2)	柱-コンクリート	630.0m
	(3)	柱-鉄 (移動式)	12.0m
フェンス	柱-鉄	1998.0m	
防護柵	(1)	柱-鉄	526.0m
	(2)	柱-コンクリート	32.0m
	(3)	柱-鉄 (木柱)	18.0m
自然石置	鉄骨ビニール置	4	
入場ゲート	鉄パイプ	2	
駐車場ゲート	ポール	2	
独立ポール	鉄パイプコンクリート	14	
遊具	(1)	鉄	1260.0m ²
	(2)	アスファルト 遊具	920.0m ²
	(3)	鉄	160.4m ²
	(4)	自然石置水置	624.0m ²
	(5)	砂利石置水置	140.0m ²
防護柵	(4)	木	22.5m
遊具	遊具 プレハブ	3	
	門	鉄 門柱	7
更衣室	コンクリート	2	
更衣室	木	1	
噴水	石・コンクリート	3	
噴水	鉄	1	
	日輪	2	
	日輪	2	
配電盤	鉄	3	
ポンプ	鉄	1	
階段	(1)	タタキ-木	1
	(2)	タタキ-石	10
	(3)	タタキ-コンクリート	13
	(4)	タタキ-自然石置水置	1
遊具	鉄	4	
ゴミ箱	移動式	5	
ゴミ箱	コンクリート	1	
壁	(1)	ブロック壁 H=1.3	185.0m
	(2)	壁 H=1.0-1.7	156.0m
	(3)	石壁壁 H=0.8-14.0	676.0m
スピーカー	鉄	7	
遊具	鉄	1	
ポール	鉄パイプ	1	
木ハケ	鉄	1	
管理事務所	コンクリート	3	
引込柱	木	2	

施設名	種別	構造	数量
遊具施設	野球場	コンクリート	1
	弓道場	コンクリート	1
	武道場	コンクリート	1
	グートボール場	コンクリート	1
	陸上競技場	コンクリート	1
	プール	コンクリート	1
	テニスコート	コンクリート	3
	バックネット	鉄	51.0m
	ナイター照明塔	コンクリート・鉄	24
	バックスターズ	ボード	32.0m
	(2)	土台-コンクリート	17.0m
	鉄	鉄	5
管理施設	水置	鉄	12
	手洗場 (ポール埋込付3ヶ所含む)	鉄	15
	トイレ (1)	(大 小 別)	5
	(2)	(男女 別)	5
	(3)	(簡易 式)	1
	軒	(1) 雨 水 (鉄)	131
	(2)	雨水 (コンクリート)	174
	(3)	雨水 (プレタンク)	46
	(4)	鉄	4
	柱	止 水	77
		排水	34
		雨水	3
		ガス	2
		柱	7
		雨水	2
	水置場	鉄 - 3	2
	水置み場	石	1
	足洗場	ポール用	3
その他	排水 (1)	フラウ-400	668.0m
	(2)	フラウ-300	460.0m
	(3)	フラウ-200	165.0m
	(4)	L 型	2155.0m
	舗	(1) コンクリート	127.0m
	(2)	生 産	144.0m
	公園電話	鉄・ガラス	1
	公園電話	フェンス 付	4
	カープス	2 コ 柱	1
	電置	木置・鉄骨・レンガ	10
	百葉箱	木	1
	防災避難	鉄	2
	護岸柱	コンクリート	2
	水置	コンクリート	1
	噴水	コンクリート	1
	噴水	石	1
	噴水	石・鉄	3
	水置	石 置	90.0m
	遊具	鉄 置 プレハブ	1
	遊具	コンクリート	1
	遊具	ケージタワー	2
	遊具	石	1
	水置	コンクリート	1
	ボイスBOX	コンクリート	1
	噴水	石	5
	噴水	木置	1
	鳥 籠	石	1
	三ノ丸公園	コンクリート・木置	1
	噴水	コンクリート	1
	噴水	石	13
	噴水	石	1
	記念碑	石	7
	人 形	(1) 電 置	16
		(2) 汚水 (コンクリート)	2
		(3) 汚水 (鉄)	138
		(4) 雨水	41
		(5) 電 置	8
		(6) ガ ス	1
		(7)	53
	柱		2