


別紙2-3-4 施設平面図(都市公園台帳)

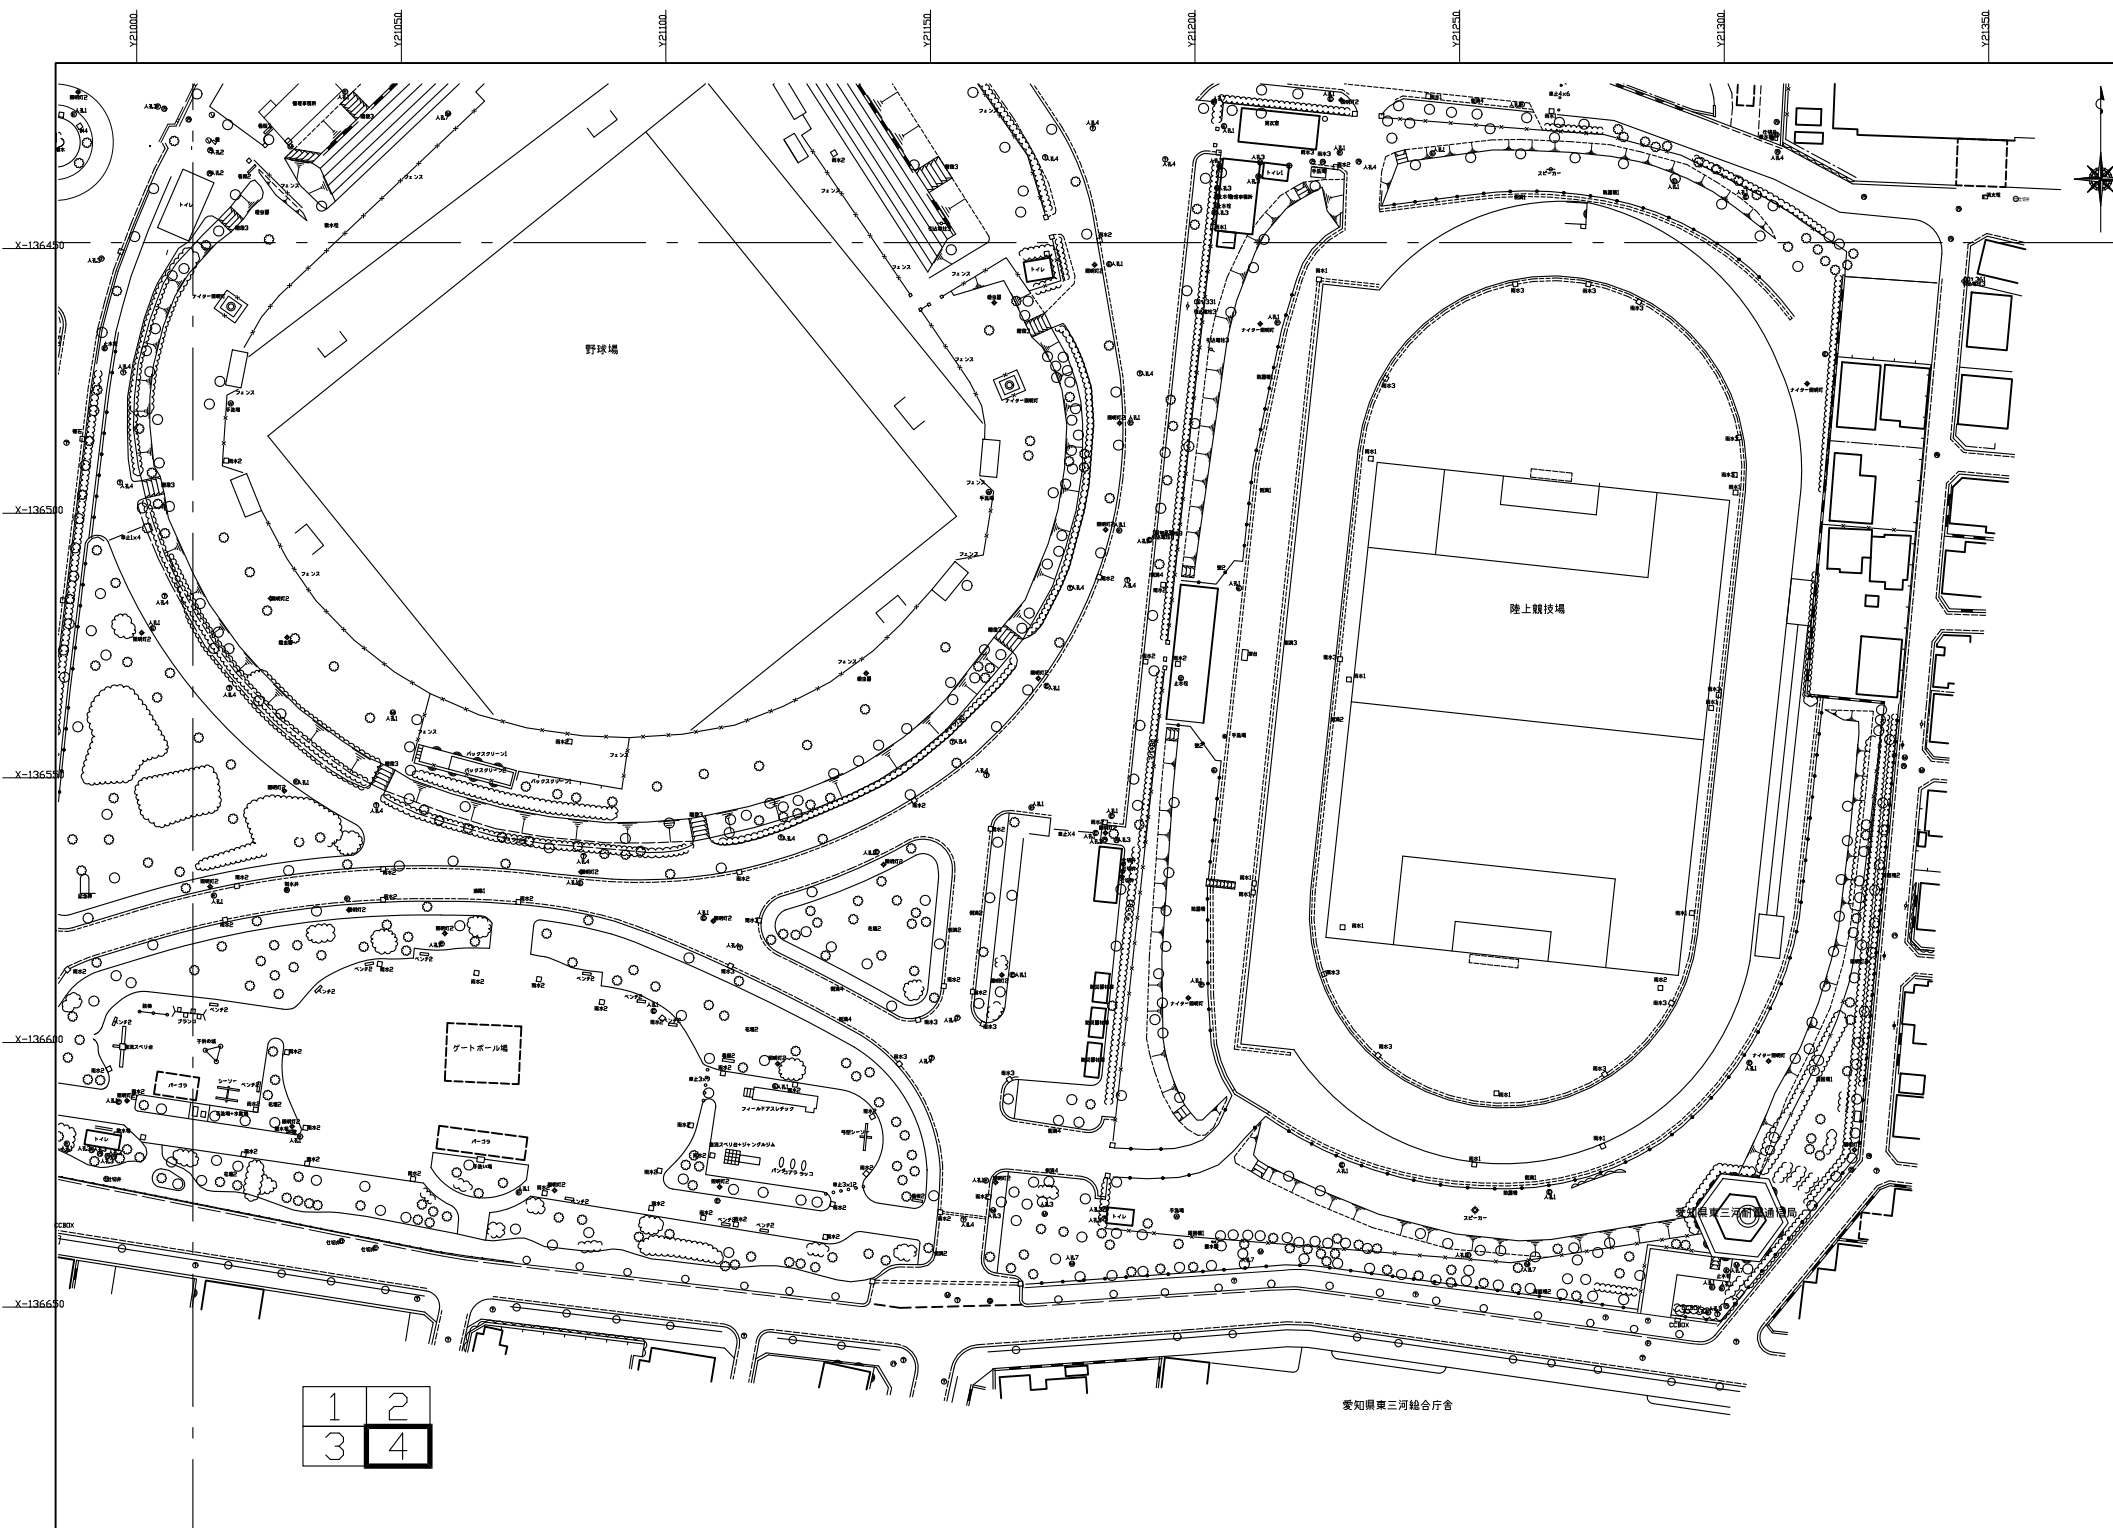

公園番号	110
公園名称	豊橋公園
所在地	豊橋市今橋町3-1
図面名	施設平面図
縮尺	NS

施設名	種別	構造	数量
遊具施設	フニクルアスレチック	木構	1
	シーソー	木製架台 L=3.6	3
	子供の城	コンクリート	1
	ブランコ	鉄人用	1
	鉄橋	2人用	1
	遊流スベリ台	鉄製架台	1
	馬車シーソー	ベンチ式(鉄)	1
	遊流スベリ台	ポール用	1
体育施設	ベンチ(1)	背もたれ無し L=1.5-1.8	17
	(2)	背もたれ無し L=1.2-1.8	72
	(3)	背もたれ無し L=1.3	18
	(4)	背もたれ無し L=0.9-3.6	6
	(5)	背もたれ無し L=1.2-1.5	8
	パーゴラ	柱-コンクリート、屋根-木	2
	柵	コンクリート	1
	野外卓(1)	コンクリート	3
	(2)	石	1
管理施設	花壇(1)	レンガ	4
	(2)	コンクリート	8
管理施設	駐車場	アスファルト	3
	禁止(1)	固定式(鉄)	97
	(2)	固定式(コンクリート)	3
	(3)	固定式(木柱)	24
	(4)	可動式	54
引込電柱	(1)	電柱(配電管付)	1
	(2)	電柱(支柱付)	2
	(3)	電柱	29
	(4)	電柱	6
	(5)	共用	6
	(6)	柱-電柱(木)	2
看板	(1)	注意(鉄)	21
	(2)	注意(木)	4
	(3)	案内(鉄)	4
	(4)	案内(木)	1
	(5)	案内(木)	1
	(6)	案内	1
照明	照明灯(1)	コンクリート	2
	(2)	照明	134
周圍柵	(1)	柱-鉄	420.0m
	(2)	柱-コンクリート	630.0m
	(3)	柱-鉄(持軸式)	12.0m
フェンス	柱-鉄	1998.0m	
防護柵	(1)	柱-鉄	526.0m
	(2)	柱-コンクリート	32.0m
	(3)	背割鉄柱	18.0m
自転車置場	鉄骨ビニール屋根	4	
入場ゲート	鉄パイプ	2	
駐車場ゲート	ポール	2	
独立ポール	鉄パイプ、コンクリート	14	
遊路	(1)	砂	1260.0㎡
	(2)	アスファルト、遊路	920.0㎡
	(3)	敷石	160.4㎡
	(4)	自然石清水舗装	624.0㎡
	(5)	砂利石清水舗装	140.0㎡
防護柵	(4)	欄木	22.5m
遊具倉庫	鉄骨、プレハブ	3	
トイレ	鉄骨、内柱	7	
更衣室	コンクリート	2	
自転車置場	欄木	1	
噴水	石・コンクリート	3	
時計	(1)	日時計	1
	(2)	日時計	2
配電盤	鉄板	3	
ポンプ室	鉄板	1	
階段	(1)	タタキ-木	1
	(2)	タタキ-石	10
	(3)	タタキ-コンクリート	13
	(4)	タタキ-自然石清水舗装	1
遊具置場	鉄	4	
ゴミ箱	移動式	5	
ゴミ置場	コンクリート	1	
壁	(1)	ブロック壁 H=1.3	185.0m
	(2)	欄干 H=1.0-1.7	156.0m
	(3)	石積壁 H=0.8-14.0	676.0m
スピーカー	鉄	7	
溝	鉄	1	
ポール	鉄パイプ	1	
木ハケ	鉄	1	
管理事務所	コンクリート	3	
引込柱	木	2	

施設名	種別	構造	数量
遊具施設	野球場	コンクリート	1
	弓道場	コンクリート	1
	武道場	コンクリート	1
	グートボール場	コンクリート	1
	陸上競技場	コンクリート	1
	プール	コンクリート	1
	テニスコート	コンクリート	3
	バックネット	鉄	51.0m
	ナイター照明塔	コンクリート・鉄	24
	バックスターズ1	ボード	32.0m
	(2)	土台-コンクリート	17.0m
	鉄塔	鉄	5
管理施設	水屋	鉄	12
	手洗場(プール兼用3ヶ所含む)	鉄	15
	トイレ(1)	(大 小 別)	5
	(2)	(男女 別)	5
	(3)	(兼用 式)	1
	柵	(1) 木(鉄)	131
	(2)	木(コンクリート)	174
	(3)	木(プレタンク)	46
	(4)	鉄	4
	柱	止 水	77
		排水 水	34
		雨水 水	3
		ガス	2
		柱 切	7
		消 火	2
	水 池	欄 - 3	2
	水 汲み 場	石	1
	足 洗 場	ポール用	3
その他	湧 泉	(1) フラワー400	668.0m
	(2)	フラワー300	460.0m
	(3)	フラワー200	165.0m
	(4)	L型	2155.0m
	溝	(1) コンクリート	127.0m
	(2)	生 溝	144.0m
	公衆電話	鉄骨・ガラス	1
	監視設備	フェンス付	4
	カーブミラー	2 ユニタ	1
	電 燈	木造・鉄骨・レンガ	10
	百葉箱	木	1
	防災警報機	鉄板	2
	護 欄 柱	コンクリート	2
	水 塔	コンクリート	1
	噴 石	コンクリート	1
	噴 石	石	1
	噴 石	石・鉄骨	3
	水 路	石 積	90.0m
	遊 具 置 場	鉄骨、プレハブ	1
	遊 具 置 場	コンクリート	1
	遊 具 置 場	コンクリートタワー	2
	遊 具 置 場	石	1
	遊 具 置 場	コンクリート	1
	遊 具 置 場	石	5
	遊 具 置 場	木 造	1
	鳥 居	石	1
	三ノ丸公園	コンクリート・木造	1
	噴 水 噴 射	コンクリート	1
	碑	石	13
	シ 碑	石	1
	記念碑	石	7
	人 名	(1) 電 気	16
	(2)	汚水(コンクリート)	2
	(3)	汚水(鉄)	138
	(4)	雨水	41
	(5)	電 線	8
	(6)	ガ ス	1
	(7)		53
	柱		2