

敷地面積 3024.76㎡

	建築面積	建築床面積
体育館	1643.68	1441.5
自転車置場	9.5	19
水廻り室	4	4
合計	1677.18	1464.5

配置図 S=1:200

工事名称 豊橋市北西部地区体育館(仮称)建設工事


年月日 63年7月 日 図面名称 配置図 4

縮尺 S=1:200 承認 主 設

今井建築設計事務所 一級建築士登録第73646号
 今井
 豊橋市札木町13番地 ☎0532-52-9524

豊橋市建設部建築課

建築士 建築士 建築士 建築士

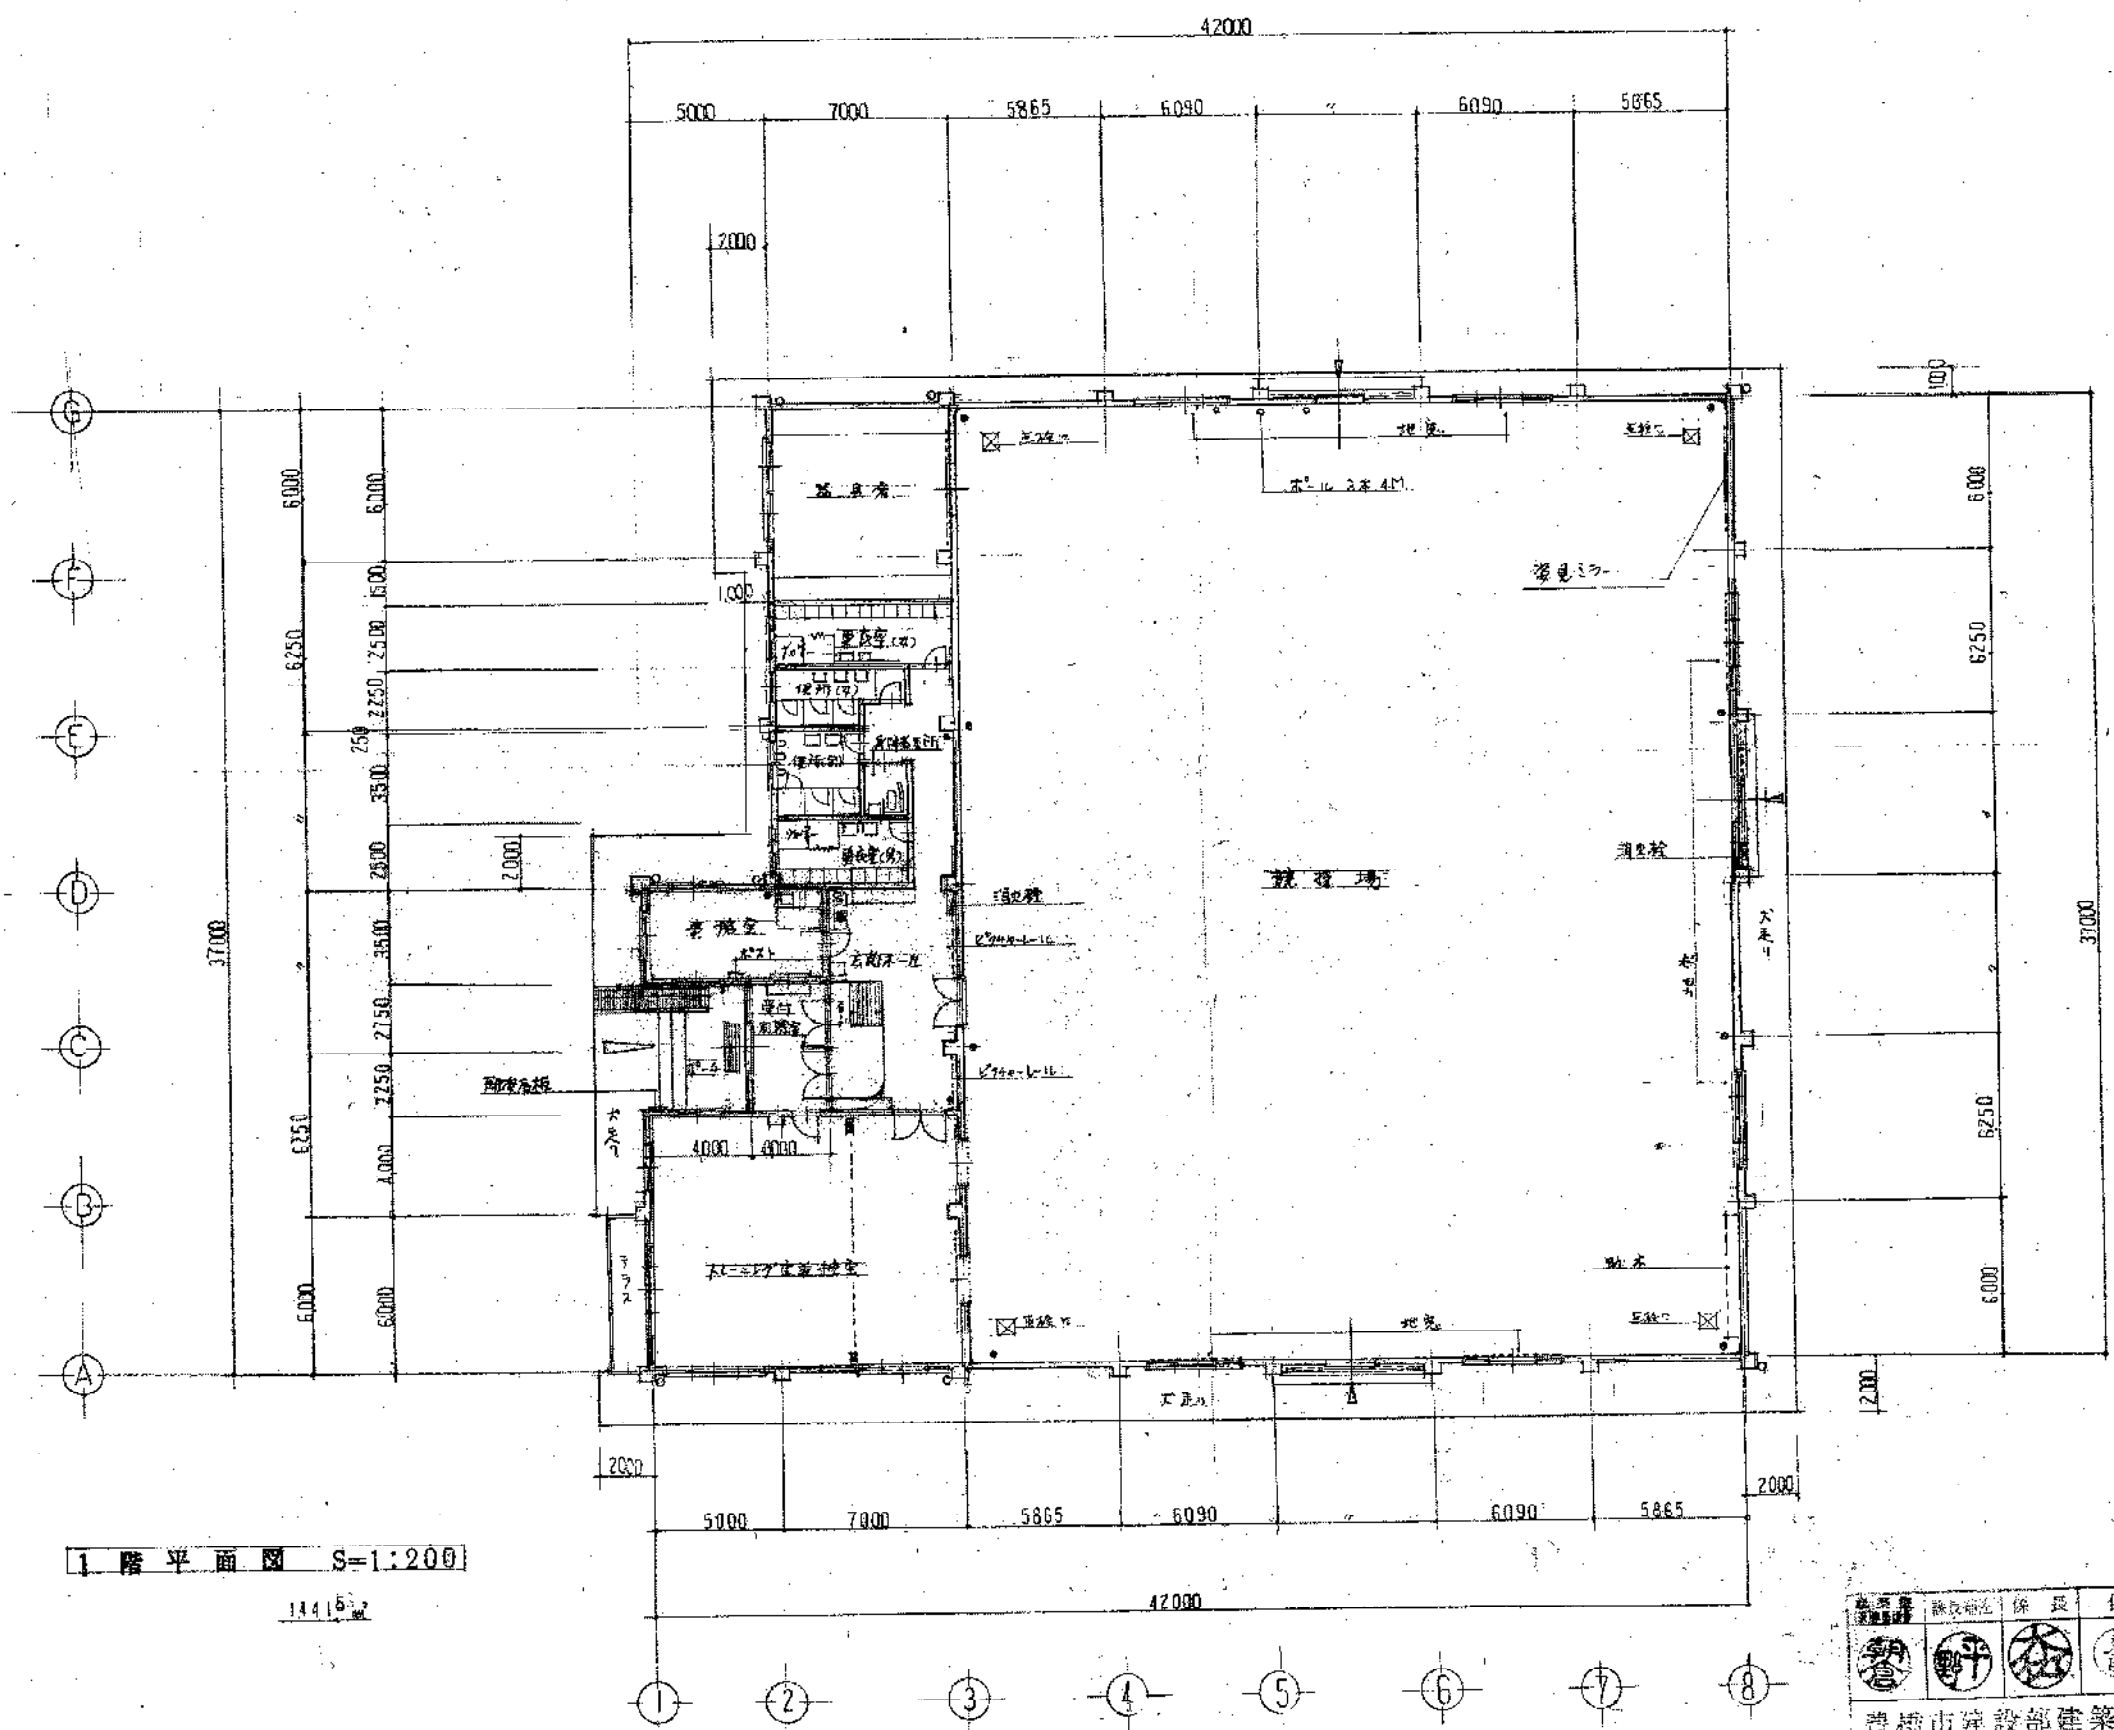

1階平面図 S=1:200

14416

消火器位置は左記ABC10記し付記


豊橋市建設部建築課

豊橋市建設部建築課

豊橋市建設部建築課


豊橋市建設部建築課

工事名称		豊橋市北西部地区体育館(仮称)建設工事	
年	63年7月	日	
図面名称		1階平面図 5	
縮尺	S=1:200	承認	主 査 設 計
今井建築設計事務所		一級建築士登録第73646号	
豊橋市札木町13番地		☎0532-52-9	

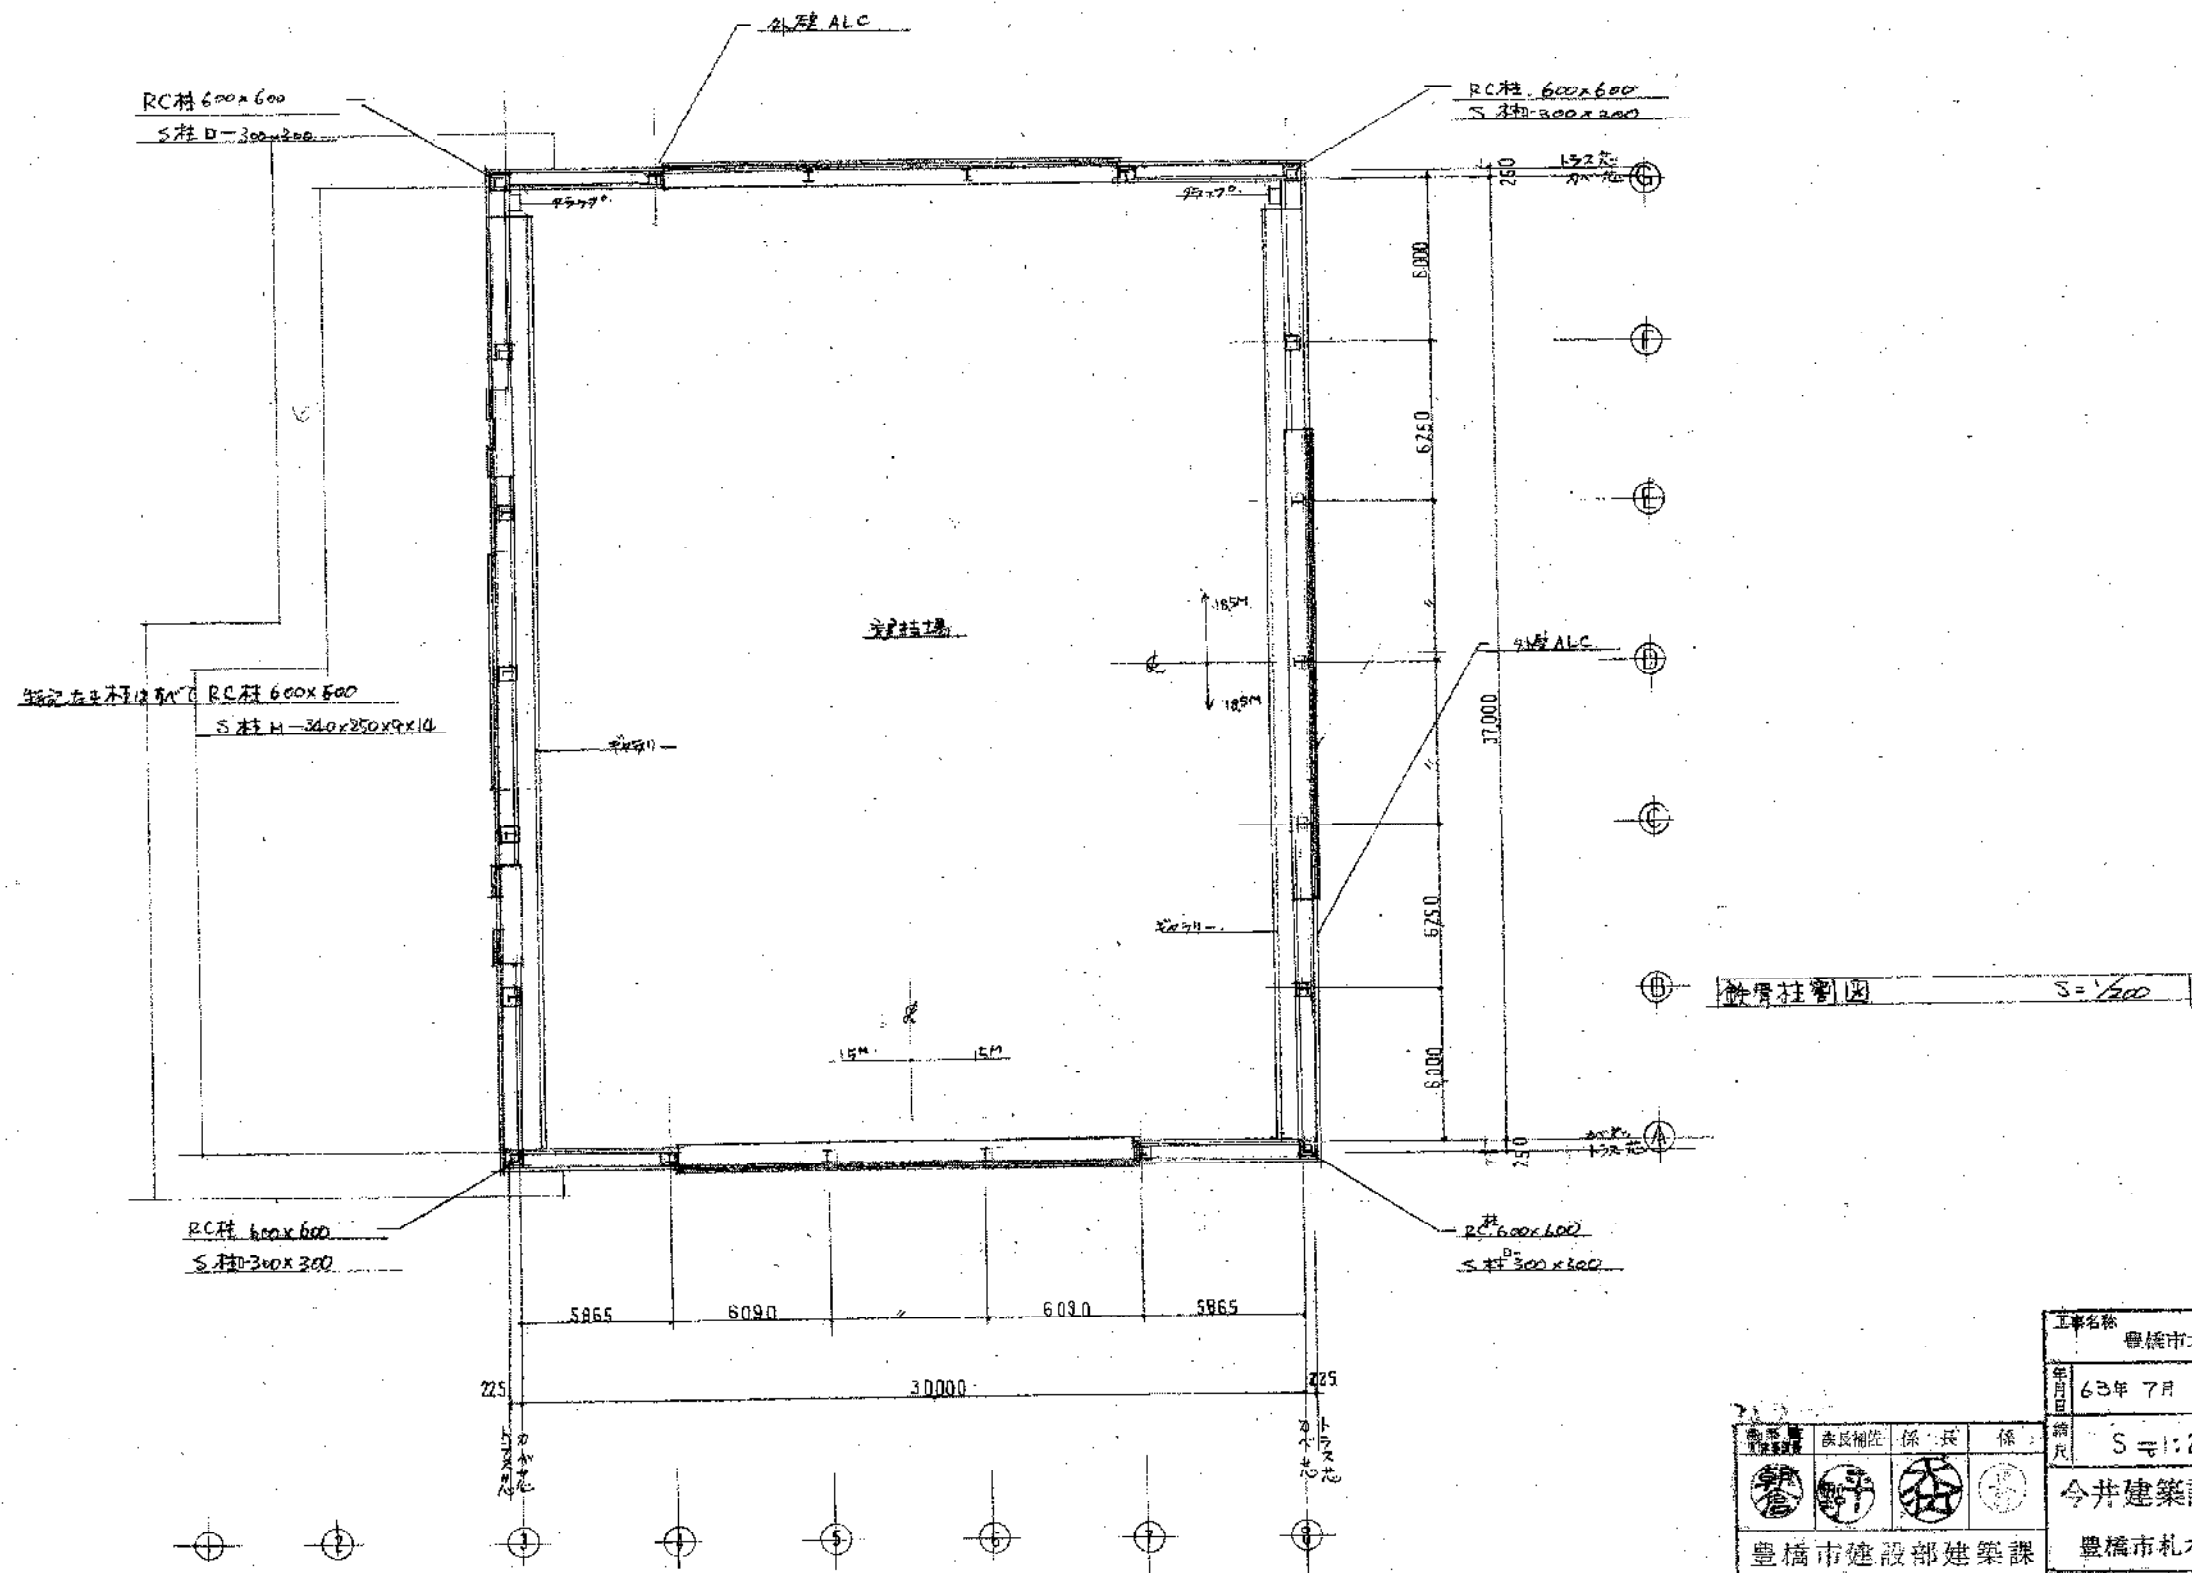


柱間柱間図 S=1/200

工事名称		豊橋市北西部地区体育館(仮称)建設工事	
年月日	63年7月 日	図面名称	柱間柱間図 6
縮尺	S=1:200	承認	設計
表長補正 係 表 係		今井建築設計事務所 一級建築士登録第7364号	
豊橋市建設部建築課		今井 豊橋市札木町13番地 ☎0532-52-9524	

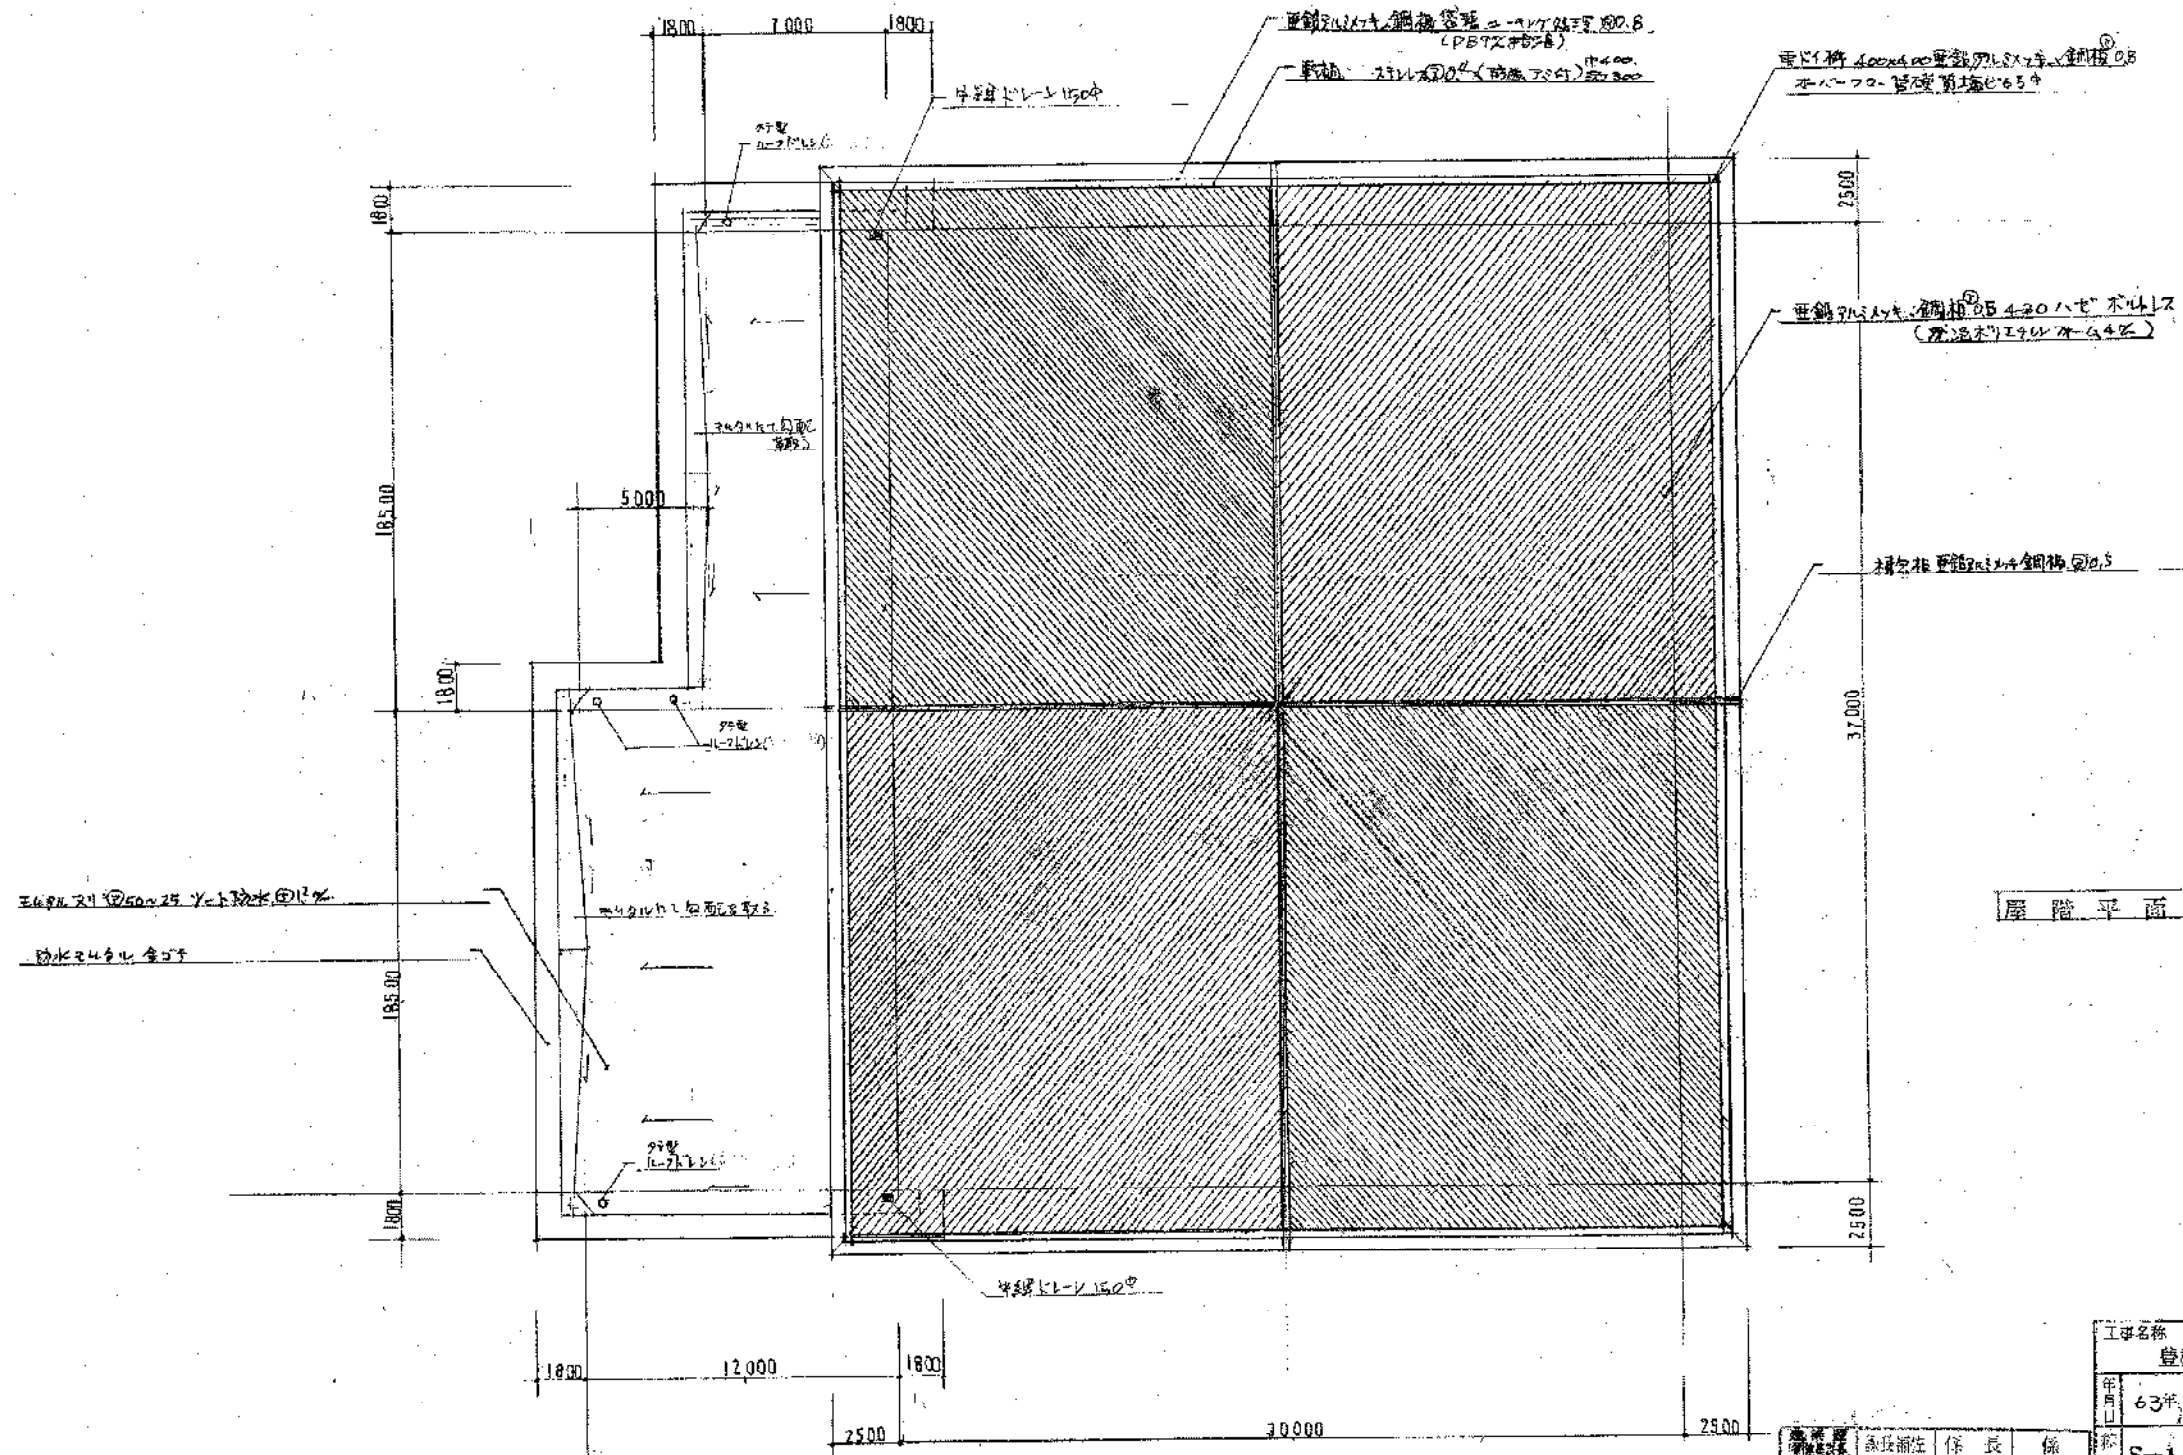


屋階平面図 S=1:200

工事名称		豊橋市北西部地区体育館(仮称)建設工事	
年月日	63年7月	図面名称	屋階平面図
縮尺	S=1:200	承認	主査
今井建築設計事務所		豊橋市建設部建築課	
豊橋市北西部地区体育館(仮称)建設工事		豊橋市建設部建築課	

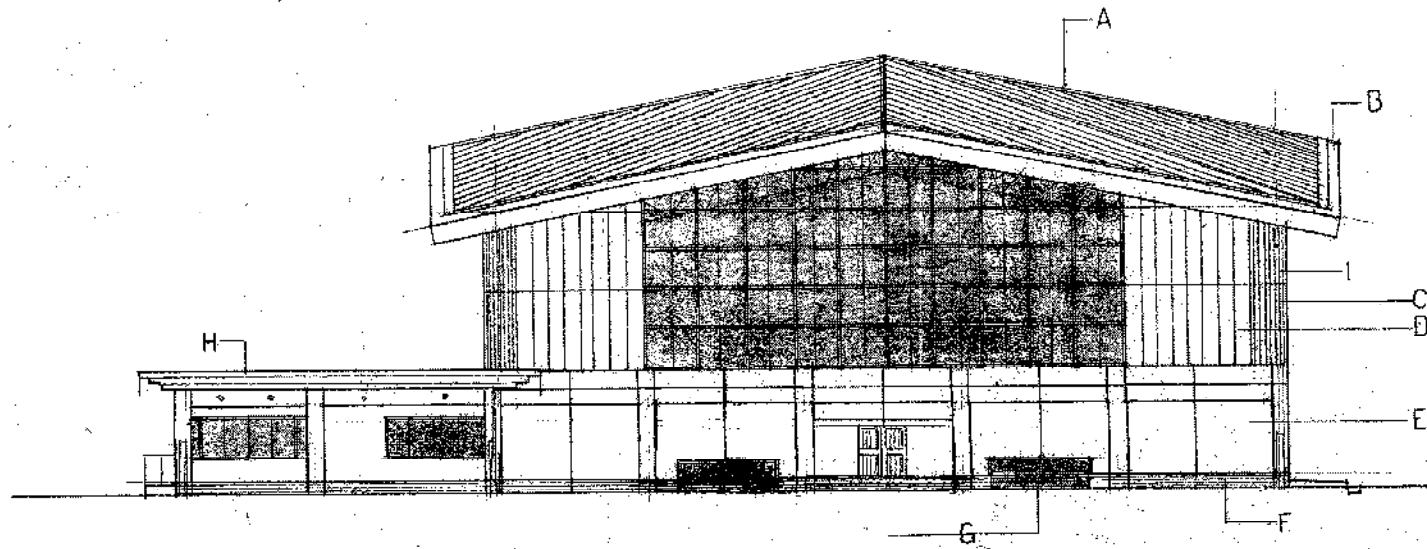

南立面図 S=1:200

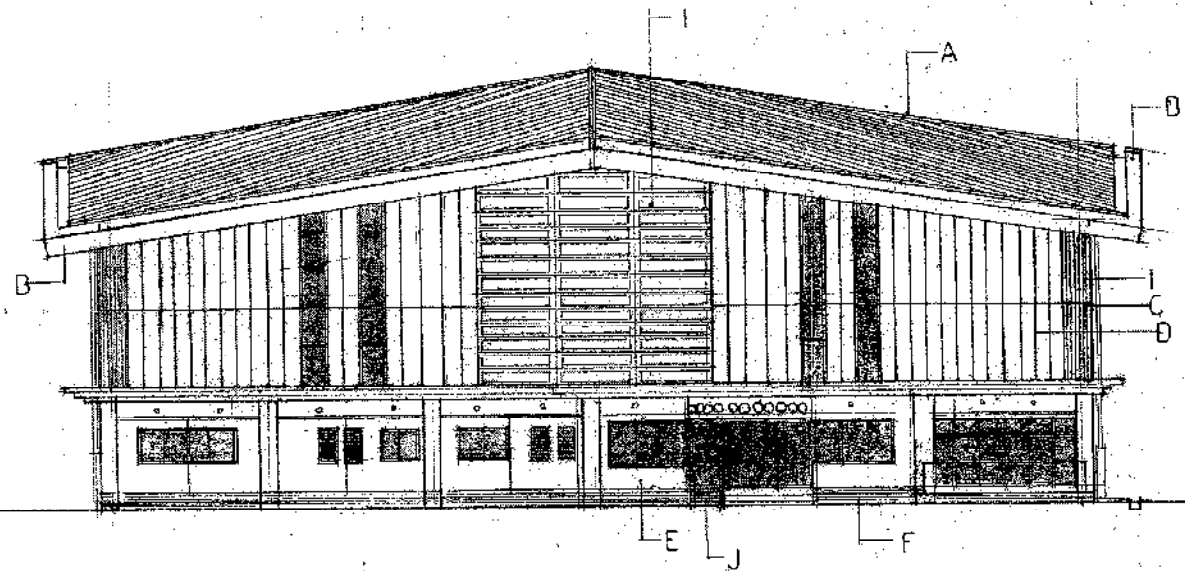


西立面図 S=1:200


外部仕上表

A	亜鉛付鋼板 鋼材厚 4.20mm 木目化粧
B	亜鉛付鋼板 鋼材厚 (仮設) 4.20mm 目付化粧
C	ALC 120 厚 1/2 化粧仕上
D	ALC 120 厚 1/2 化粧仕上
E	合板化粧仕上 化粧仕上
F	合板化粧仕上 化粧仕上
G	ガラス 7mm 透明着色
H	合板化粧仕上 化粧仕上
I	ALC 125 厚 1/2 化粧仕上
J	亜鉛付鋼板 鋼材厚 4.20mm

工事名称 豊橋市北西部地区体育館(仮称)建設工事
 年月日 63年7月 日
 図面名称 南立面図 西立面図
 S=1:200
 設計 今井
 豊橋市建設部建築課
 豊橋市札木町13番地 0532-52-0500

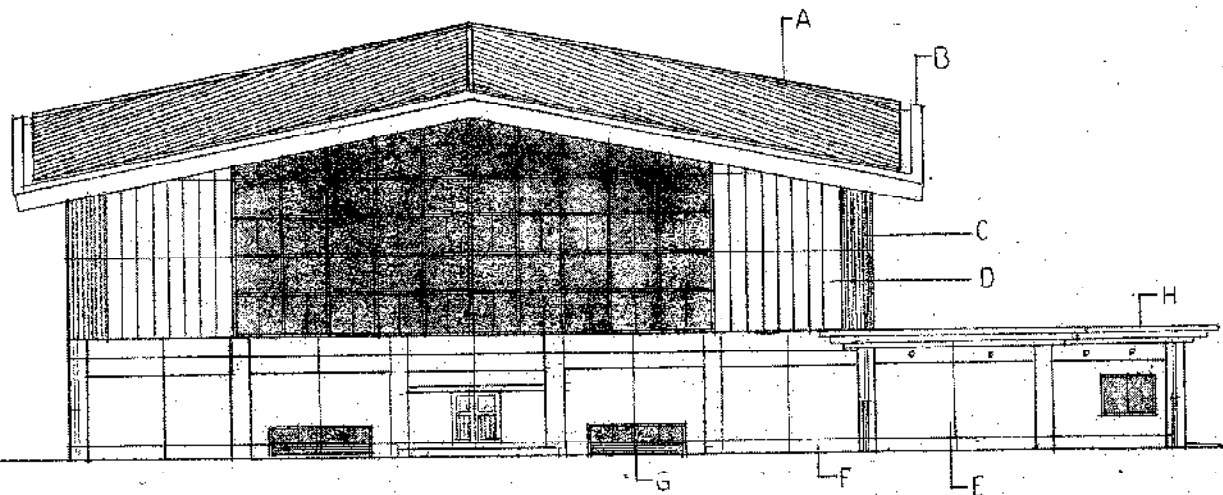

北立面図 S=1:200

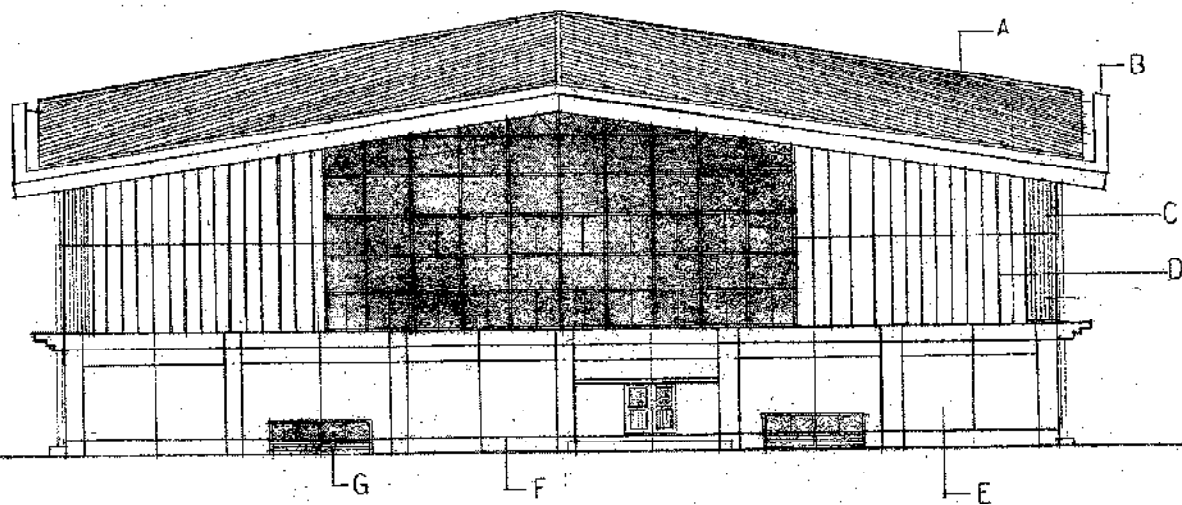

東立面図 S=1:200

外壁工上

A	重鋳鉄420×420×420 金網板420×420×0.5
B	重鋳鉄420×420×420 金網板420×420×0.5
C	ALC①120 予備孔ハコ交孔埋め込み
D	ALC①100 予備孔埋め込み
E	合板型枠打放し 弾性防水処理
F	合板型枠打放し 弾性防水処理
G	ガラス7mm 電着着色
H	合板型枠打放し 弾性防水処理

豊橋市建設部建築課

豊橋市建設部建築課

工事名称 豊橋市北西部地区体育館(仮称)建設工事


年月日 63年7月

図面名称 北立面図東立面図

縮尺 S=1:200

今井建築設計事務所 一級建築士登録第73646号


今井 豊橋市札木町1-3番地 電話0532-52-9520

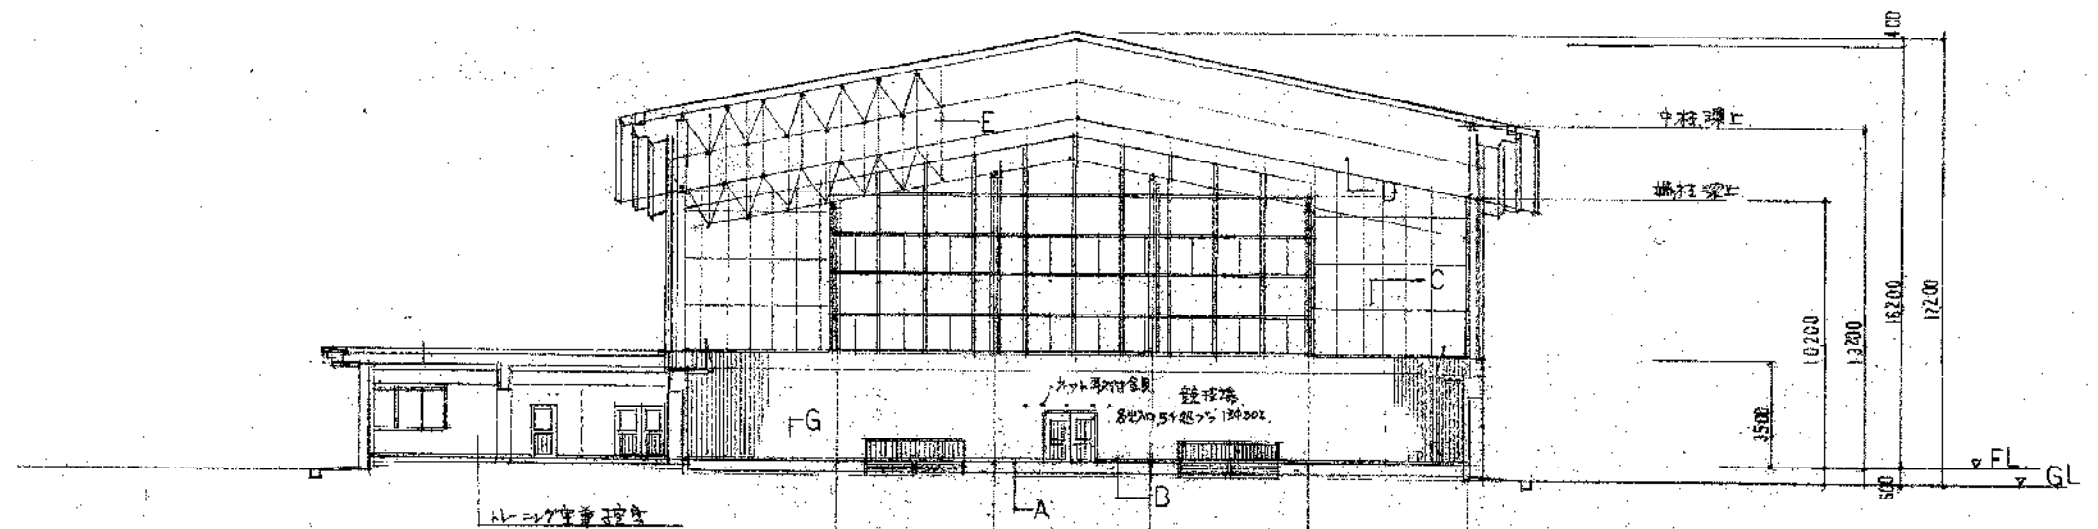

断面図 S=1:200

内部仕上


A	75-70-022 ① ② ③ ④ ⑤ ⑥ ⑦ ⑧ ⑨ ⑩ ⑪ ⑫ ⑬ ⑭ ⑮ ⑯ ⑰ ⑱ ⑲ ⑳ ㉑ ㉒ ㉓ ㉔ ㉕ ㉖ ㉗ ㉘ ㉙ ㉚ ㉛ ㉜ ㉝ ㉞ ㉟ ㊱ ㊲ ㊳ ㊴ ㊵ ㊶ ㊷ ㊸ ㊹ ㊺ ㊻ ㊼ ㊽ ㊾ ㊿
B	→ 75-0.5 H=1.00
C	有孔 37x50 合板 ① ② ③ ④ ⑤ ⑥ ⑦ ⑧ ⑨ ⑩ ⑪ ⑫ ⑬ ⑭ ⑮ ⑯ ⑰ ⑱ ⑲ ⑳ ㉑ ㉒ ㉓ ㉔ ㉕ ㉖ ㉗ ㉘ ㉙ ㉚ ㉛ ㉜ ㉝ ㉞ ㉟ ㊱ ㊲ ㊳ ㊴ ㊵ ㊶ ㊷ ㊸ ㊹ ㊺ ㊻ ㊼ ㊽ ㊾ ㊿
D	有孔 37x50 合板 ① ② ③ ④ ⑤ ⑥ ⑦ ⑧ ⑨ ⑩ ⑪ ⑫ ⑬ ⑭ ⑮ ⑯ ⑰ ⑱ ⑲ ⑳ ㉑ ㉒ ㉓ ㉔ ㉕ ㉖ ㉗ ㉘ ㉙ ㉚ ㉛ ㉜ ㉝ ㉞ ㉟ ㊱ ㊲ ㊳ ㊴ ㊵ ㊶ ㊷ ㊸ ㊹ ㊺ ㊻ ㊼ ㊽ ㊾ ㊿
E	有孔 37x50 合板 ① ② ③ ④ ⑤ ⑥ ⑦ ⑧ ⑨ ⑩ ⑪ ⑫ ⑬ ⑭ ⑮ ⑯ ⑰ ⑱ ⑲ ⑳ ㉑ ㉒ ㉓ ㉔ ㉕ ㉖ ㉗ ㉘ ㉙ ㉚ ㉛ ㉜ ㉝ ㉞ ㉟ ㊱ ㊲ ㊳ ㊴ ㊵ ㊶ ㊷ ㊸ ㊹ ㊺ ㊻ ㊼ ㊽ ㊾ ㊿
F	有孔 37x50 合板 ① ② ③ ④ ⑤ ⑥ ⑦ ⑧ ⑨ ⑩ ⑪ ⑫ ⑬ ⑭ ⑮ ⑯ ⑰ ⑱ ⑲ ⑳ ㉑ ㉒ ㉓ ㉔ ㉕ ㉖ ㉗ ㉘ ㉙ ㉚ ㉛ ㉜ ㉝ ㉞ ㉟ ㊱ ㊲ ㊳ ㊴ ㊵ ㊶ ㊷ ㊸ ㊹ ㊺ ㊻ ㊼ ㊽ ㊾ ㊿
G	有孔 37x50 合板 ① ② ③ ④ ⑤ ⑥ ⑦ ⑧ ⑨ ⑩ ⑪ ⑫ ⑬ ⑭ ⑮ ⑯ ⑰ ⑱ ⑲ ⑳ ㉑ ㉒ ㉓ ㉔ ㉕ ㉖ ㉗ ㉘ ㉙ ㉚ ㉛ ㉜ ㉝ ㉞ ㉟ ㊱ ㊲ ㊳ ㊴ ㊵ ㊶ ㊷ ㊸ ㊹ ㊺ ㊻ ㊼ ㊽ ㊾ ㊿
H	有孔 37x50 合板 ① ② ③ ④ ⑤ ⑥ ⑦ ⑧ ⑨ ⑩ ⑪ ⑫ ⑬ ⑭ ⑮ ⑯ ⑰ ⑱ ⑲ ⑳ ㉑ ㉒ ㉓ ㉔ ㉕ ㉖ ㉗ ㉘ ㉙ ㉚ ㉛ ㉜ ㉝ ㉞ ㉟ ㊱ ㊲ ㊳ ㊴ ㊵ ㊶ ㊷ ㊸ ㊹ ㊺ ㊻ ㊼ ㊽ ㊾ ㊿

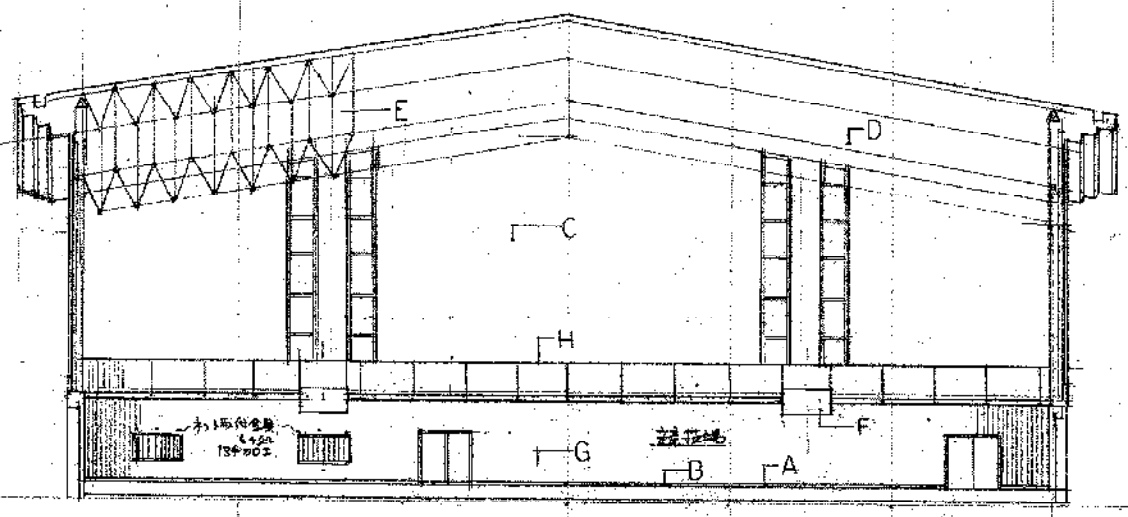

断面図 S=1:200






豊橋市建設部建築課	課長補佐	係長	係
豊橋市建設部建築課	課長補佐	係長	係
豊橋市建設部建築課	課長補佐	係長	係
豊橋市建設部建築課	課長補佐	係長	係

工事名称		豊橋市北西部地区体育館(仮称)建設工事	
年月日	図面名称	断面図	10
65年7月			
縮尺	承認	主査	設計
S=1:200			
今井建築設計事務所		一般建築士登録第73646号	
豊橋市札木町1-3番地		0532-52-9520	

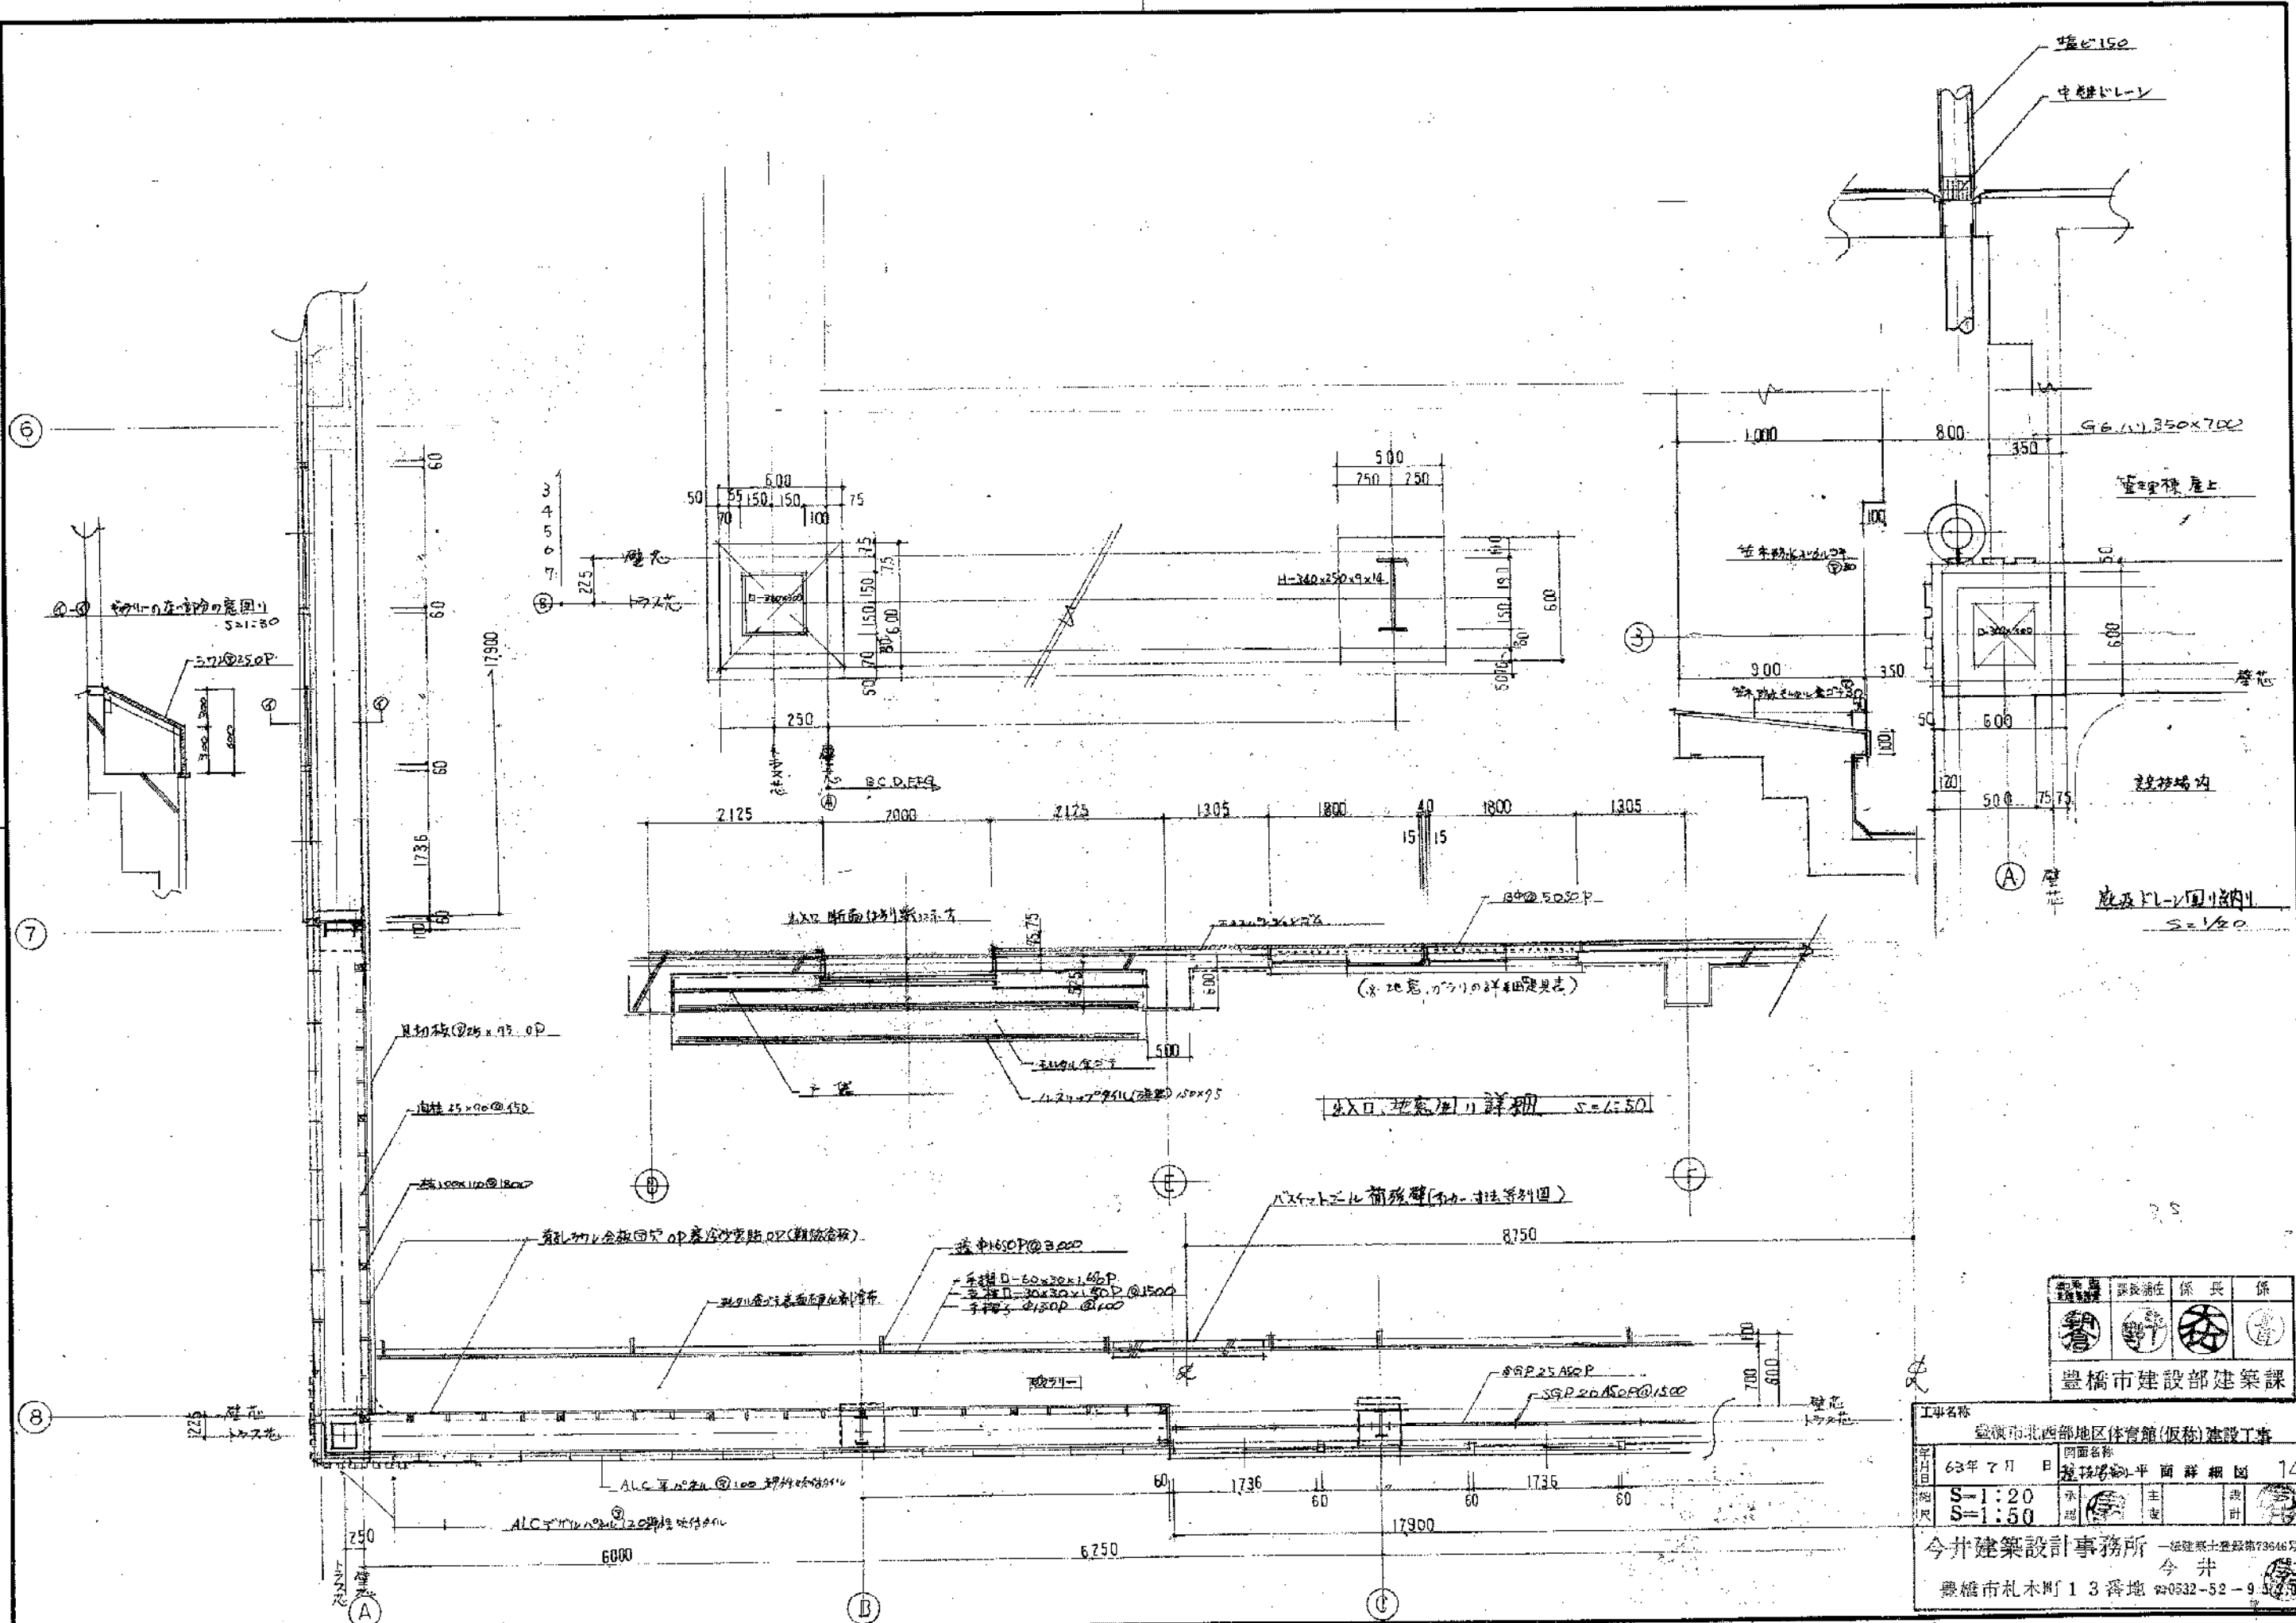



豊橋市建設部	課長補佐	係長	係
豊橋市建設部建築課			

工事名称 豊橋市北部地区体育館(仮称)建設工事			
年月日 63年7月	図面名称 競技場内平面詳細図	14	
縮尺 S=1:20	承認	主	計
S=1:50			
今井建築設計事務所 一級建築士登録第7364号			
今井			
豊橋市札木町13番地 0532-52-9329			

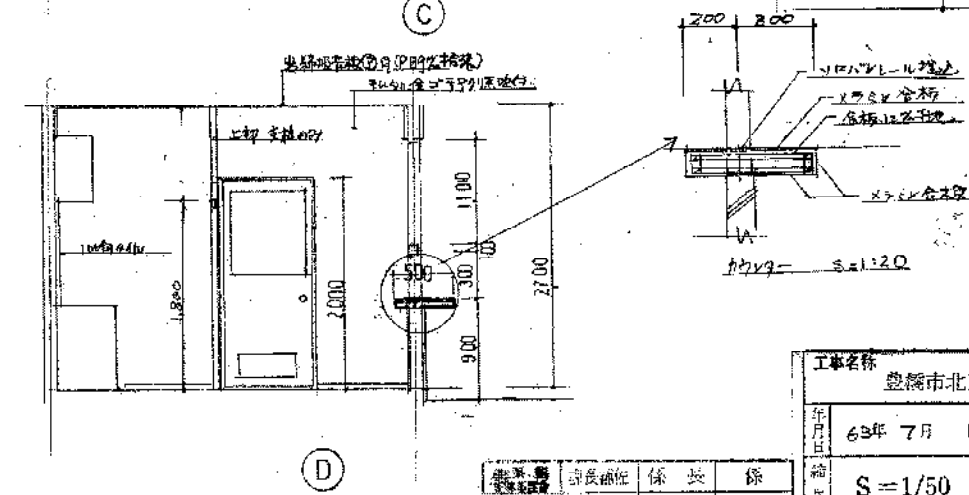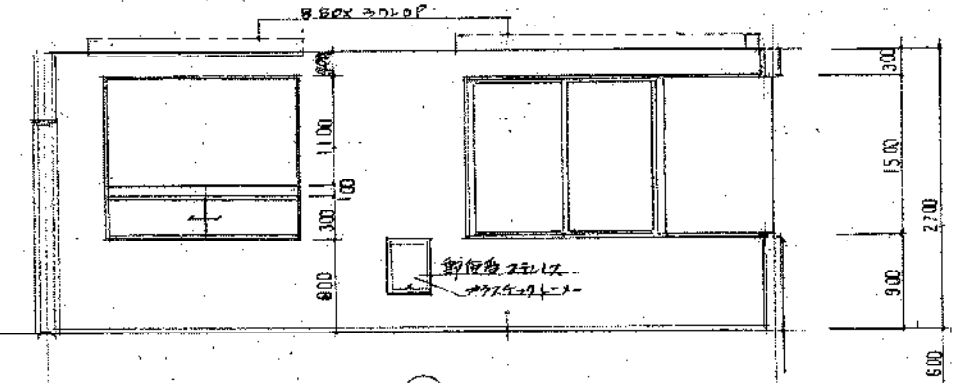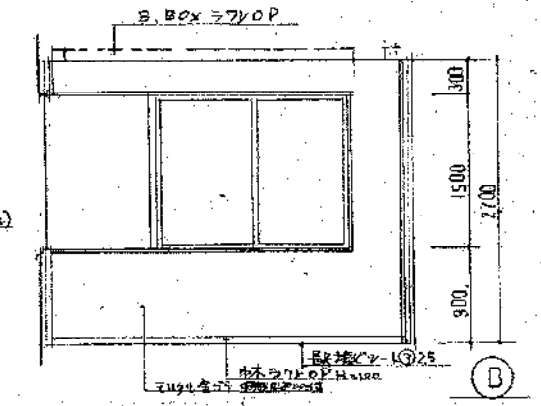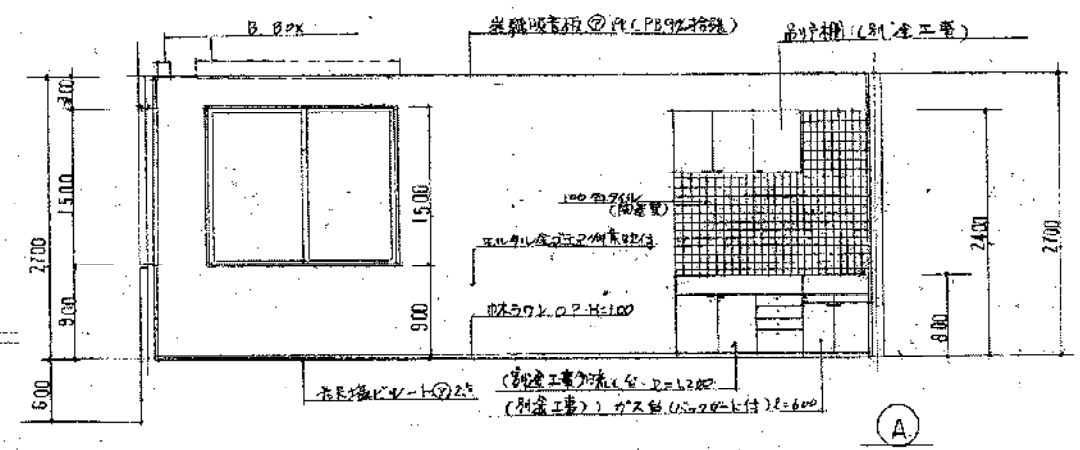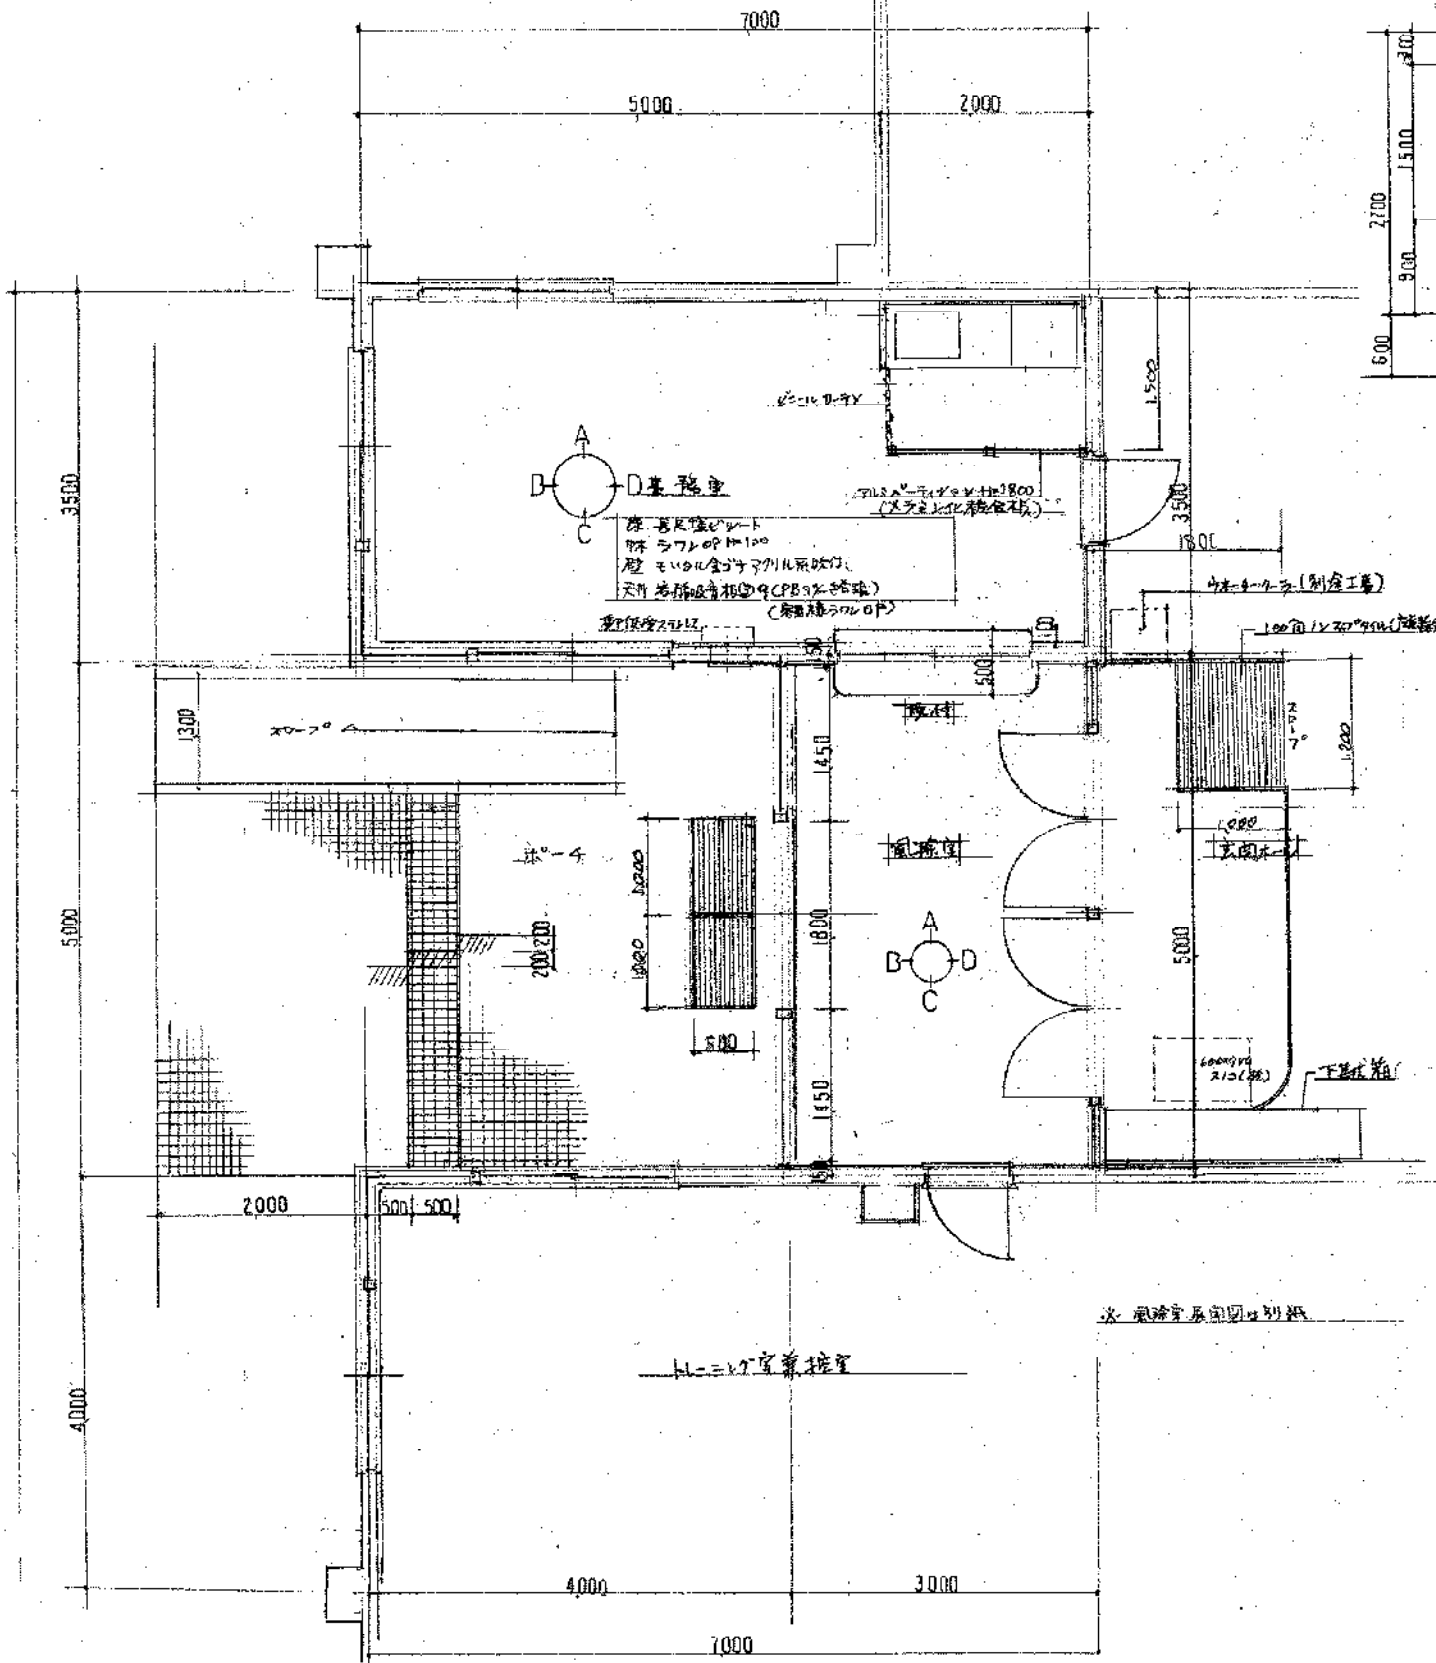

豊橋市展覧館 平面詳細図 S=1:50

工事名称		豊橋市北西部地区体育館(仮称)建設工事		
年月日	63年7月	図面名称	豊橋市展覧館平面詳細図	
縮尺	S=1/50	承認	出意	設計
		今井建築設計事務所 緑地業士登録第73046号 今井 豊橋市建設部建築課 豊橋市札木町13番地 ☎0532-52-9525		

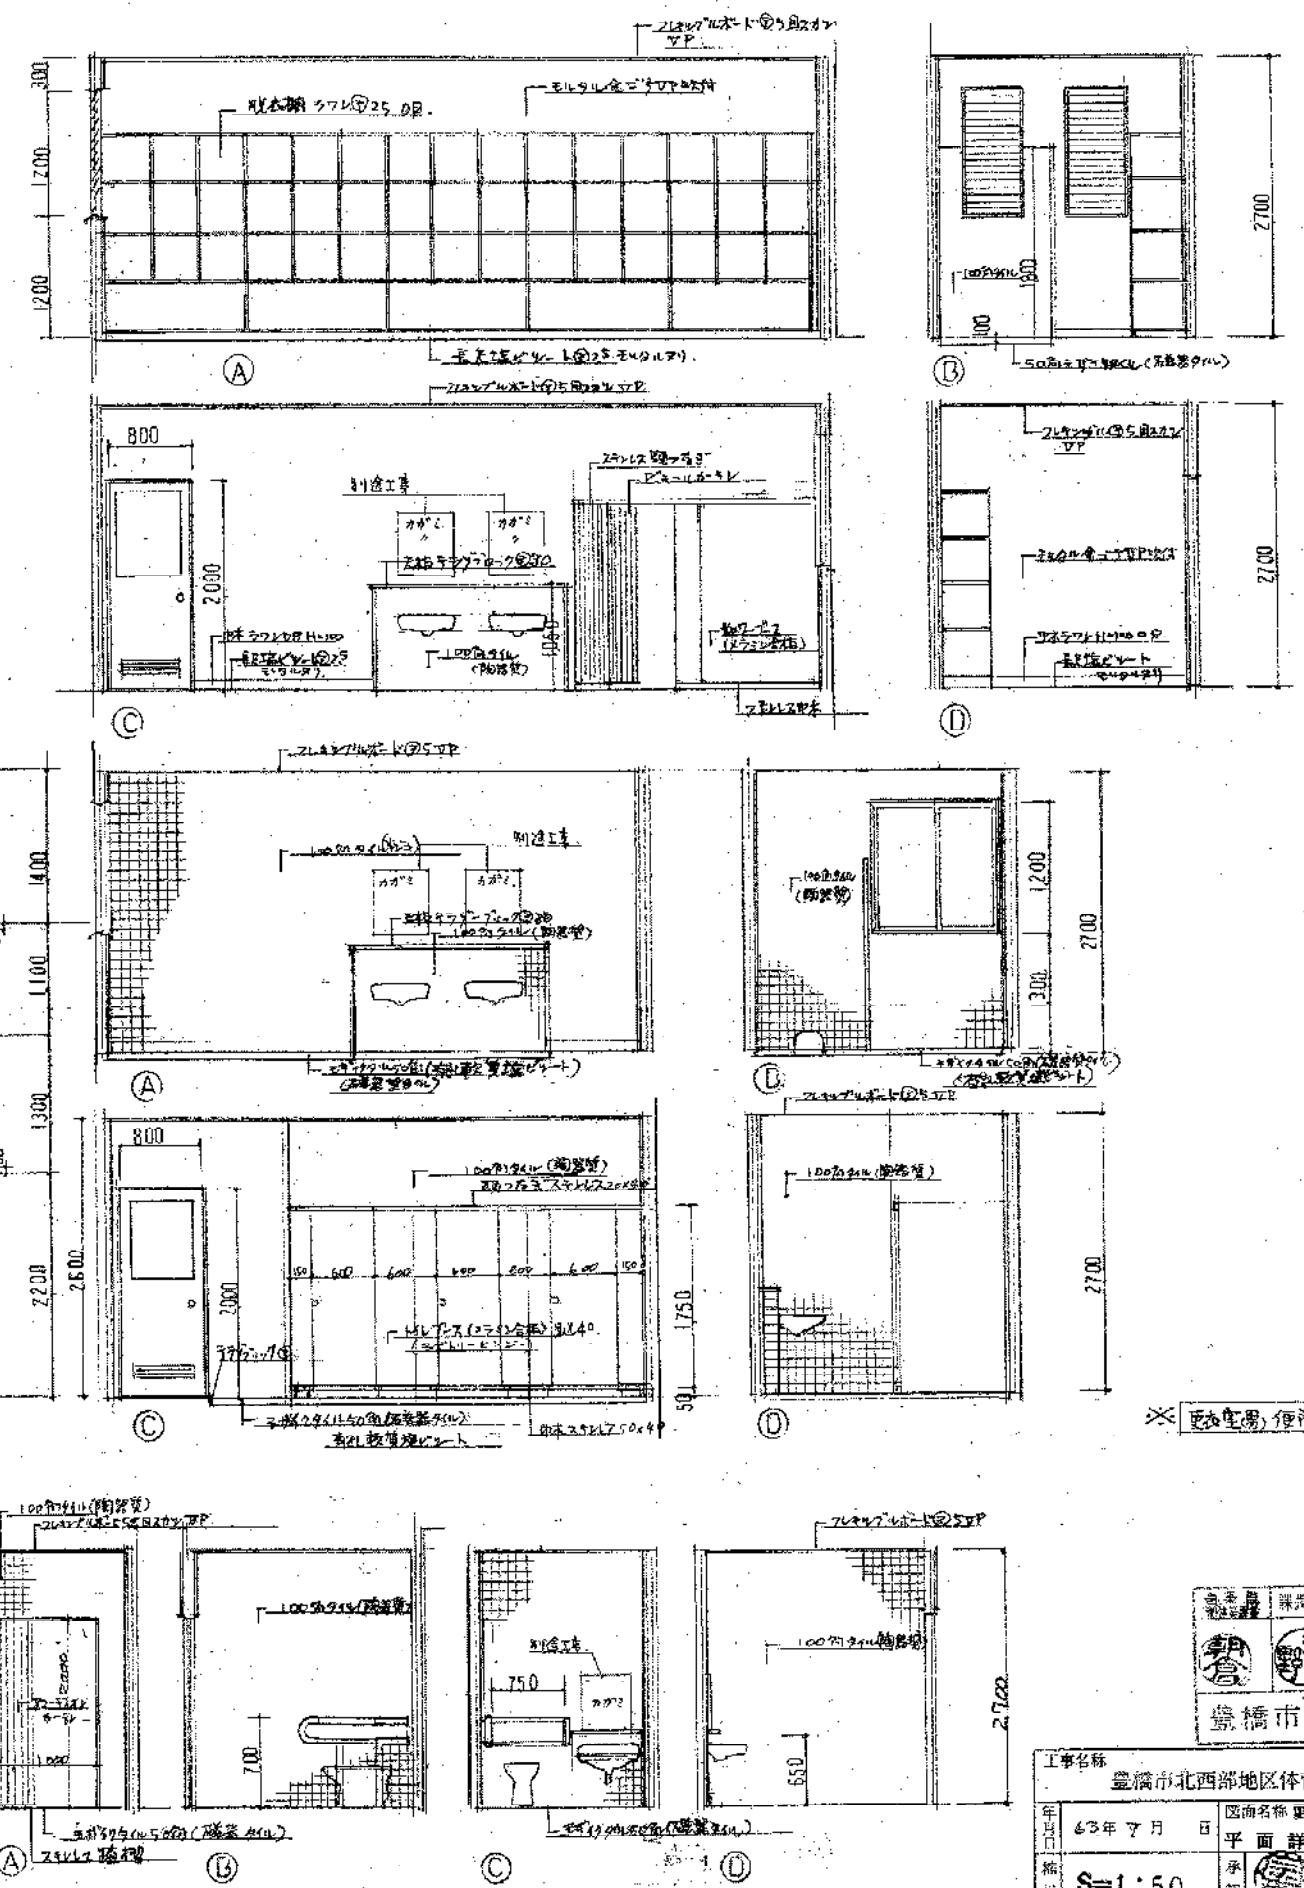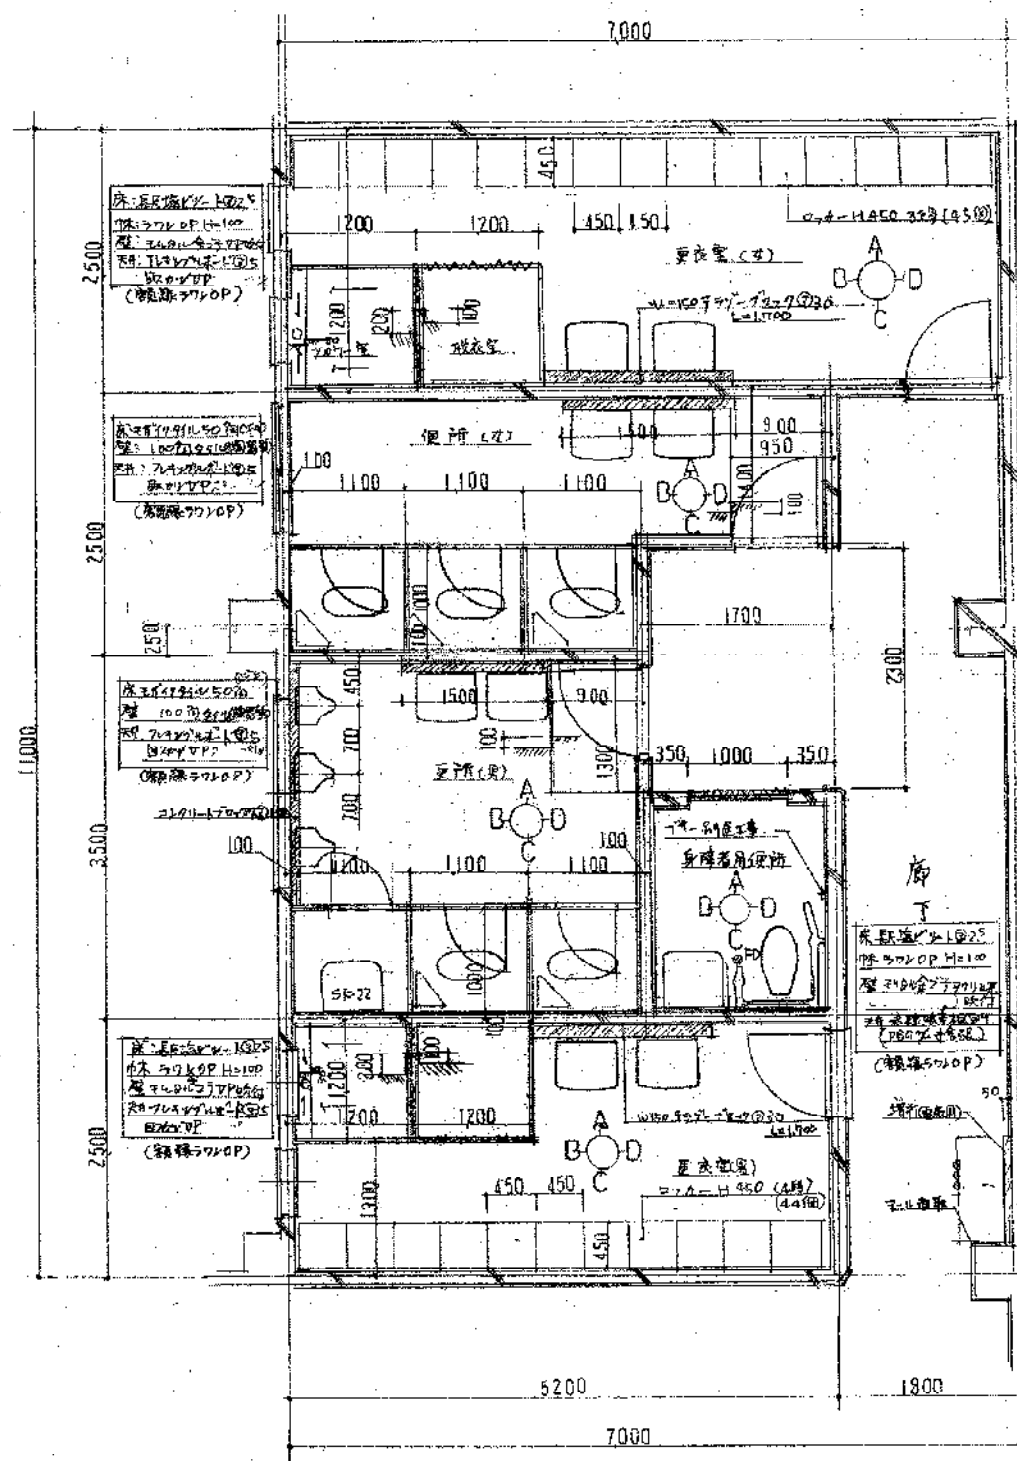

更衣室(男・女) 便所(男・女) 身障者用便所平面詳細図 開図 S=1:50


※ 更衣室、便所等、施内図は別紙

主任	課長補佐	係長	係
豊橋市建設部建築課			

工事名称 豊橋市北西部地区体育館(仮称)建設工事


年度	63年7月	日	
計画	平面詳細図展開図		
縮尺	S=1:50		
設計			
主査			
監査			

今井建築設計事務所 一級建築士事務所第73846号
 豊橋市札木町13番地 ☎0532-52-9

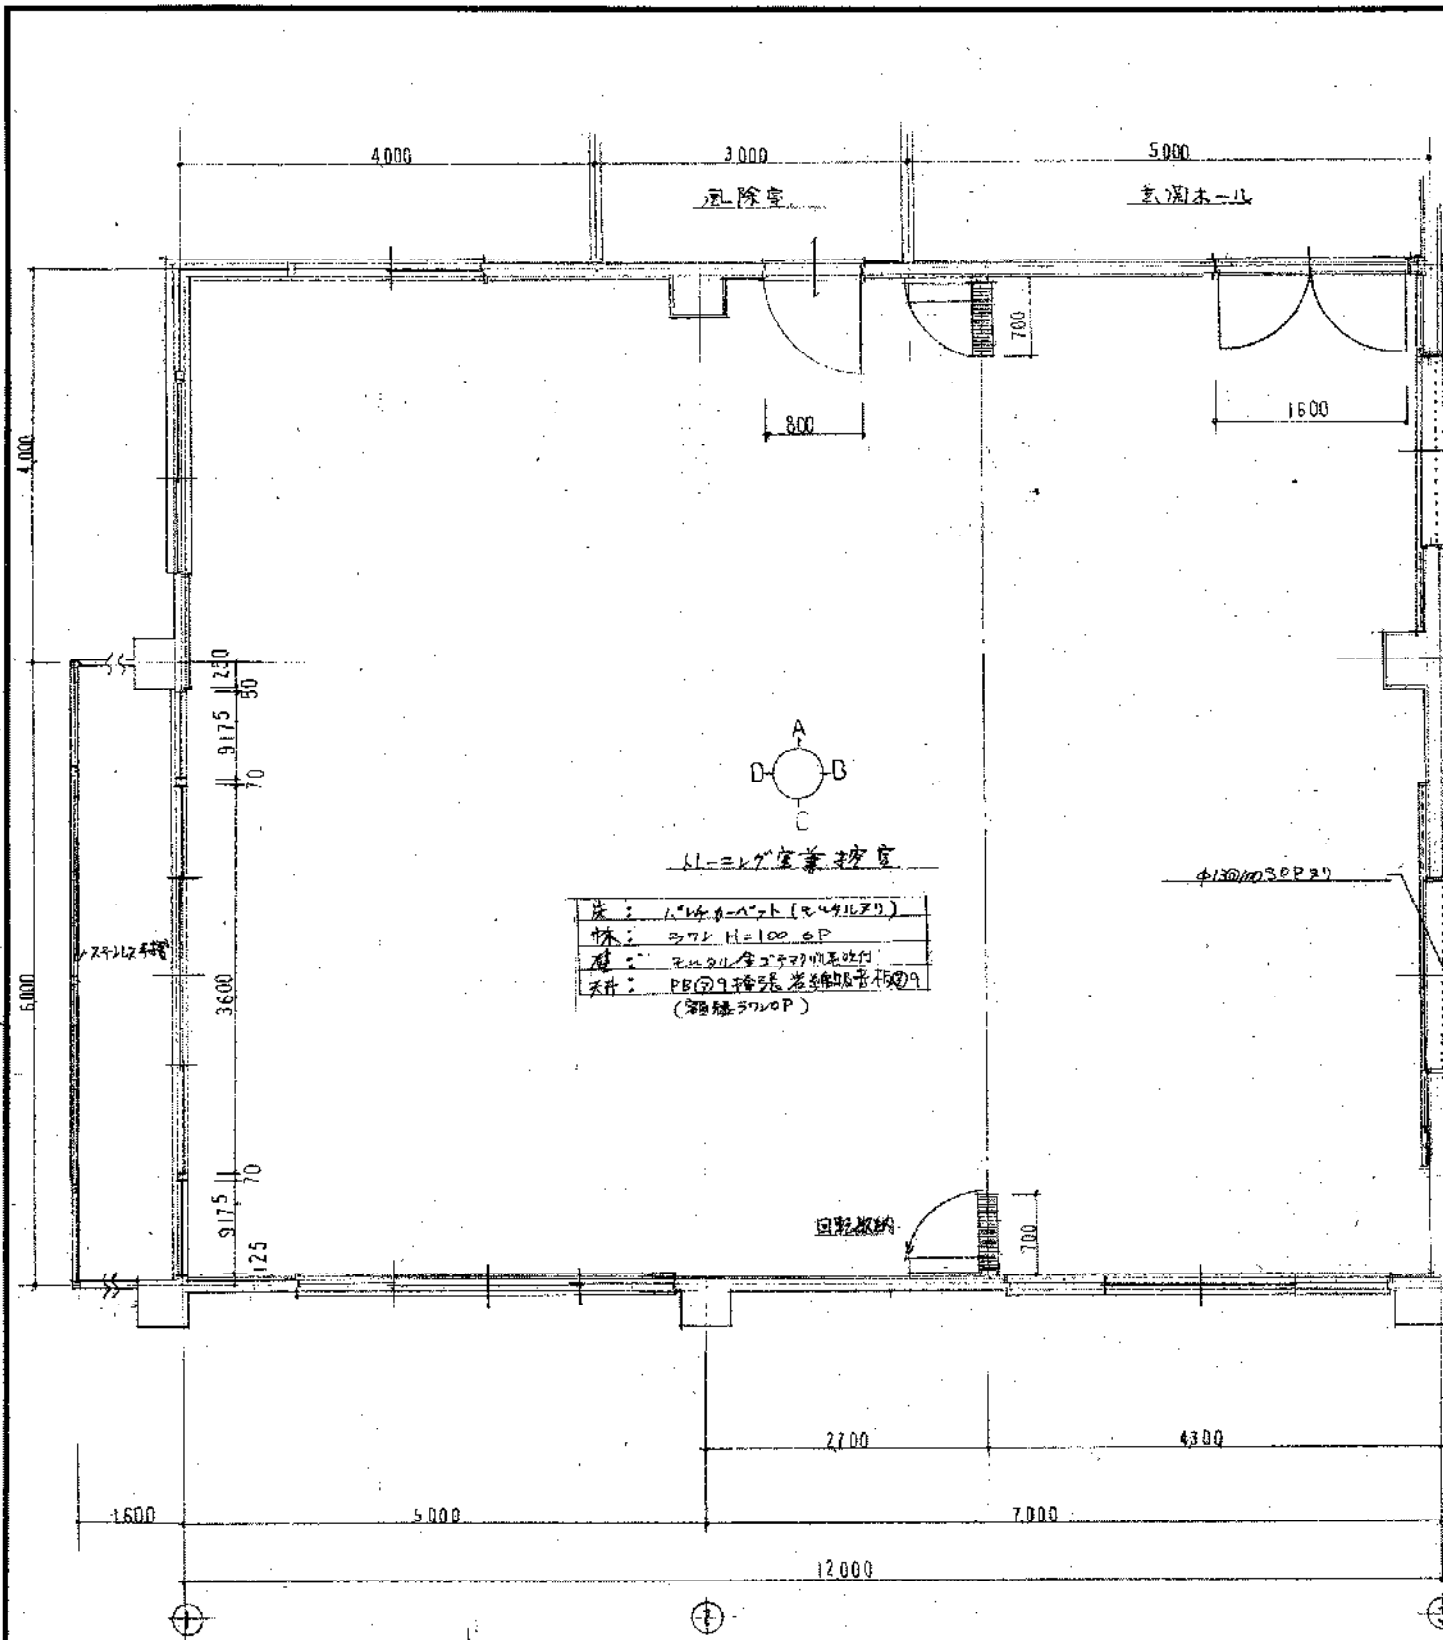

天井: PE⑨種珪藻岩繊維吸音板⑨
(箱型500P)


床: 1.5坪板(2440x2700)
床: 2700 H=100 OP
扉: 2700 H=100 OP
天井: PE⑨種珪藻岩繊維吸音板⑨
(箱型500P)

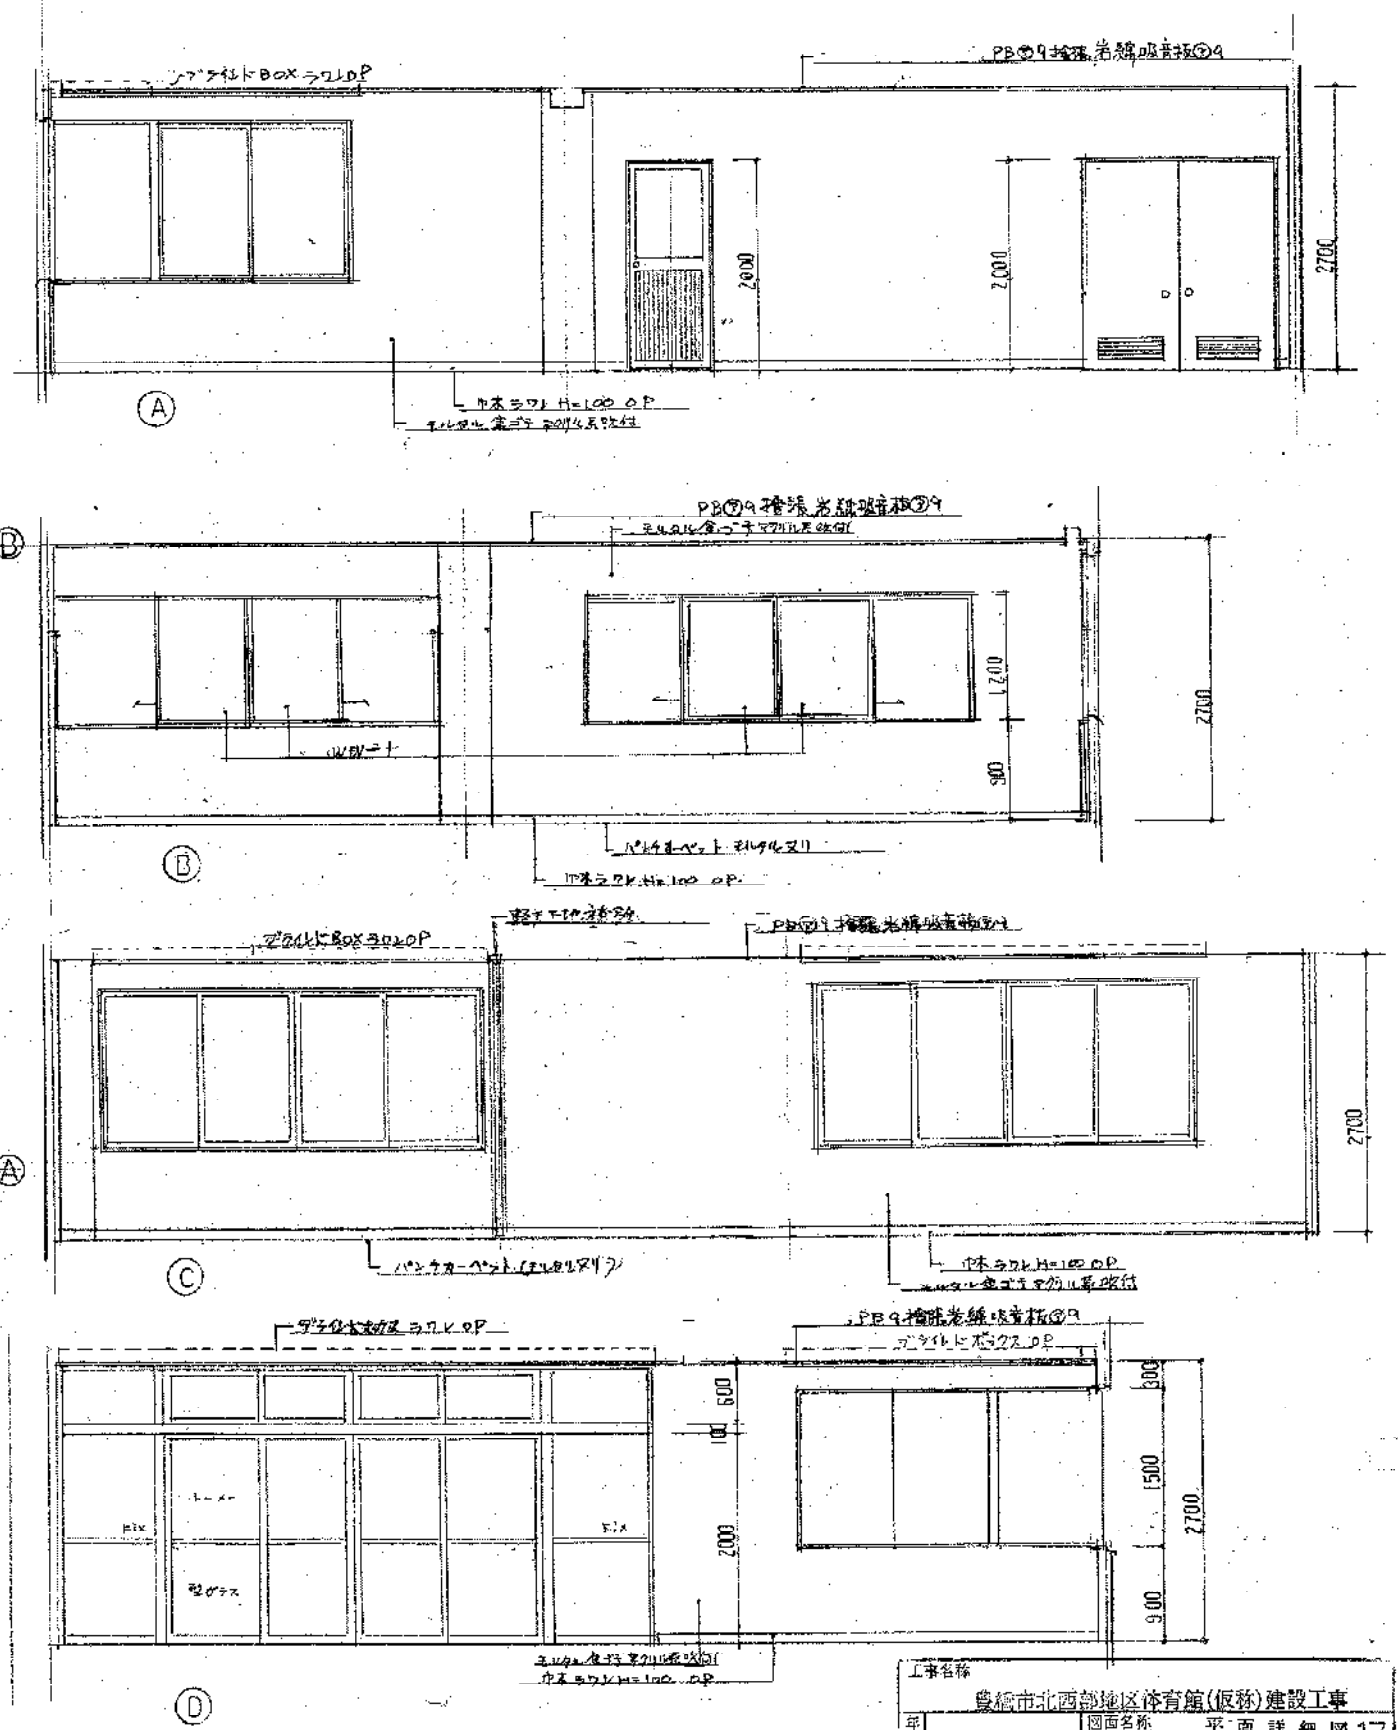





天井・窓・扉 平面詳細図 展開図 S=1/50

設計	監理	検査	係長	係
今井	今井	今井	今井	今井
豊橋市建設部建築課				

工事名称	豊橋市北部地区体育館(仮称)建設工事		
年月日	63年7月	図面名称	平面詳細図17
縮尺	S=1/50	図面番	展 示 冊
今井建築設計事務所		〒413 豊橋市津島7番地	
豊橋市札木町13番地		☎0532-62-9579	

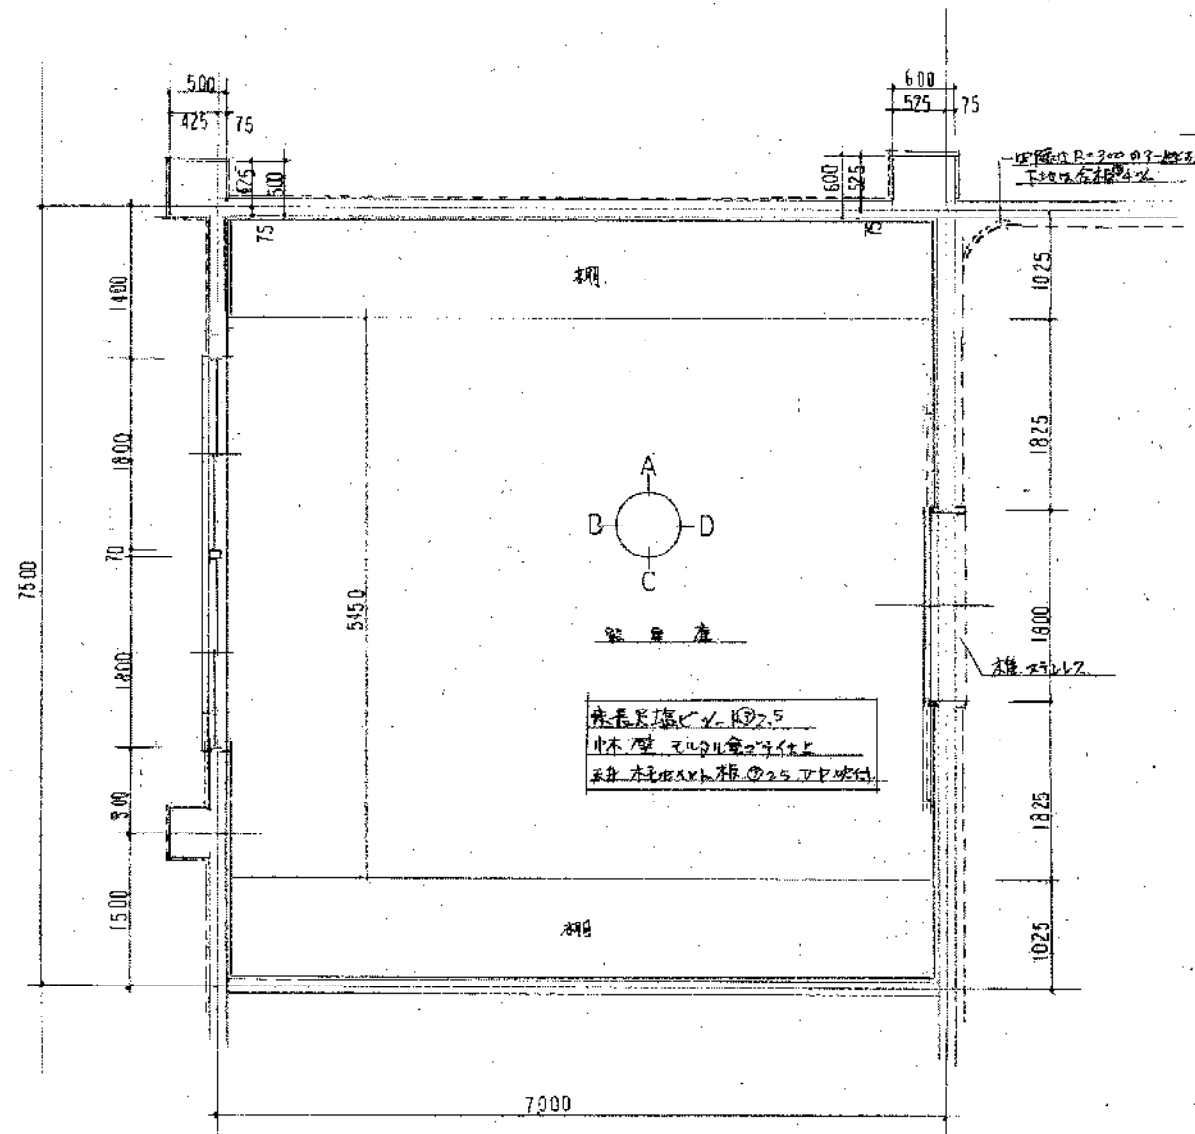


器具庫平面詳細図 図 8-1:50

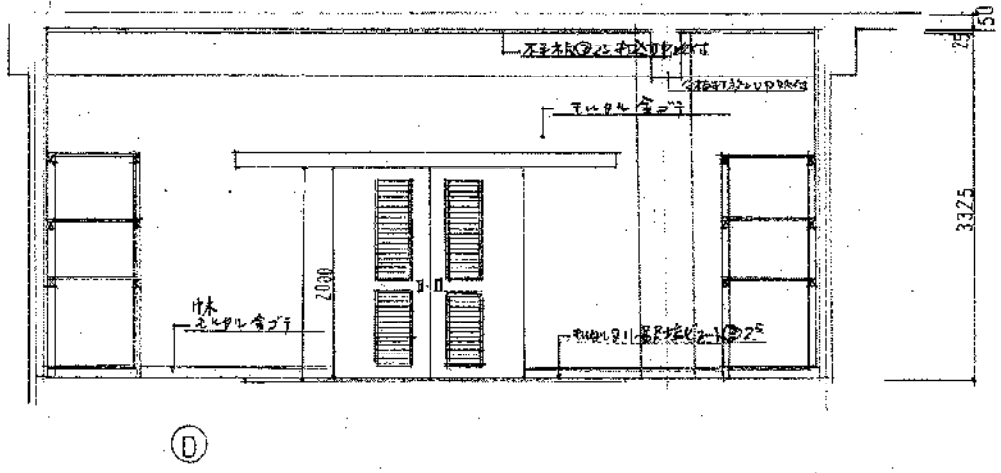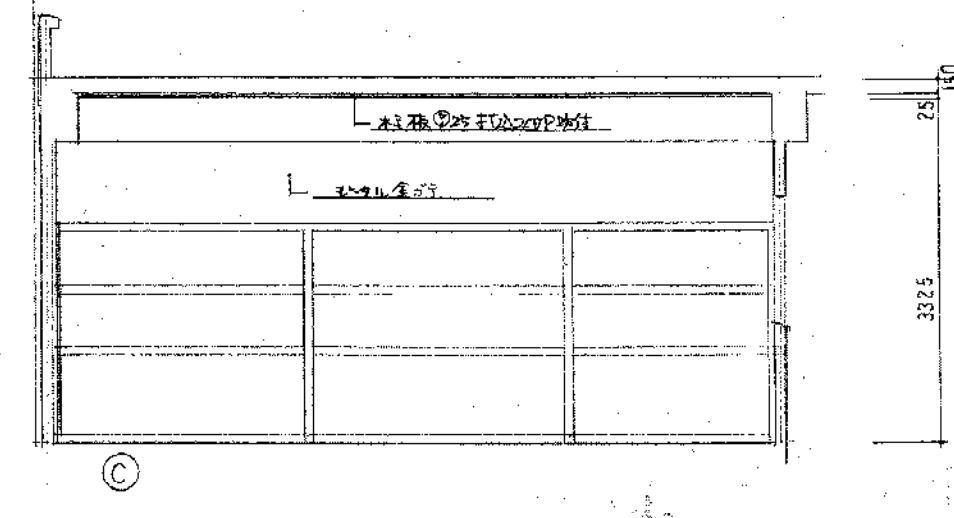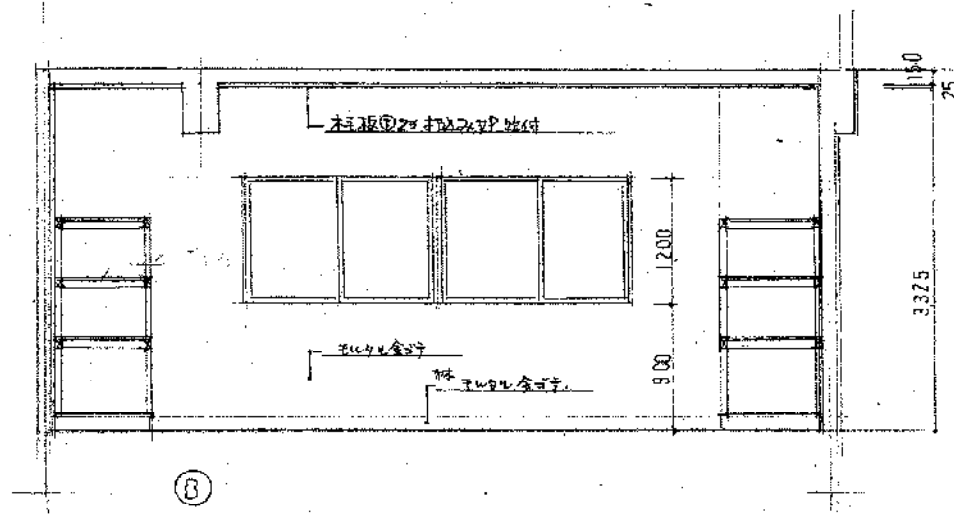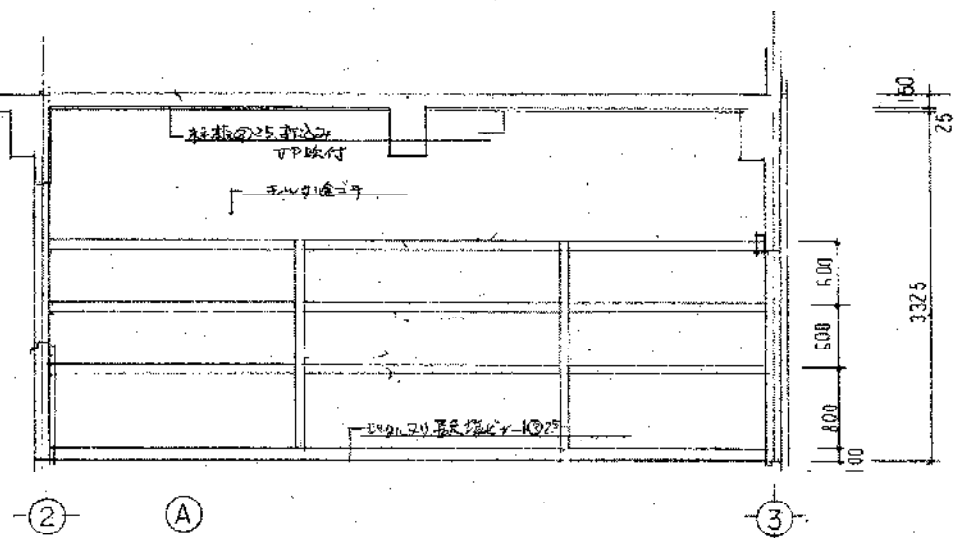

監理	設計	係長	係
参	計	球	球
豊橋市建設部建築課			

工事名称 豊橋市北西部地区体育館(仮称)建設工事			
年月日 23年7月	図面名称 器具庫	平面詳細図	開
縮尺 S=1:50	承認	土	計
今井建築設計事務所 一級建築士登録第73646号			
今井			
豊橋市札木町13番地 ☎0532-52-95			

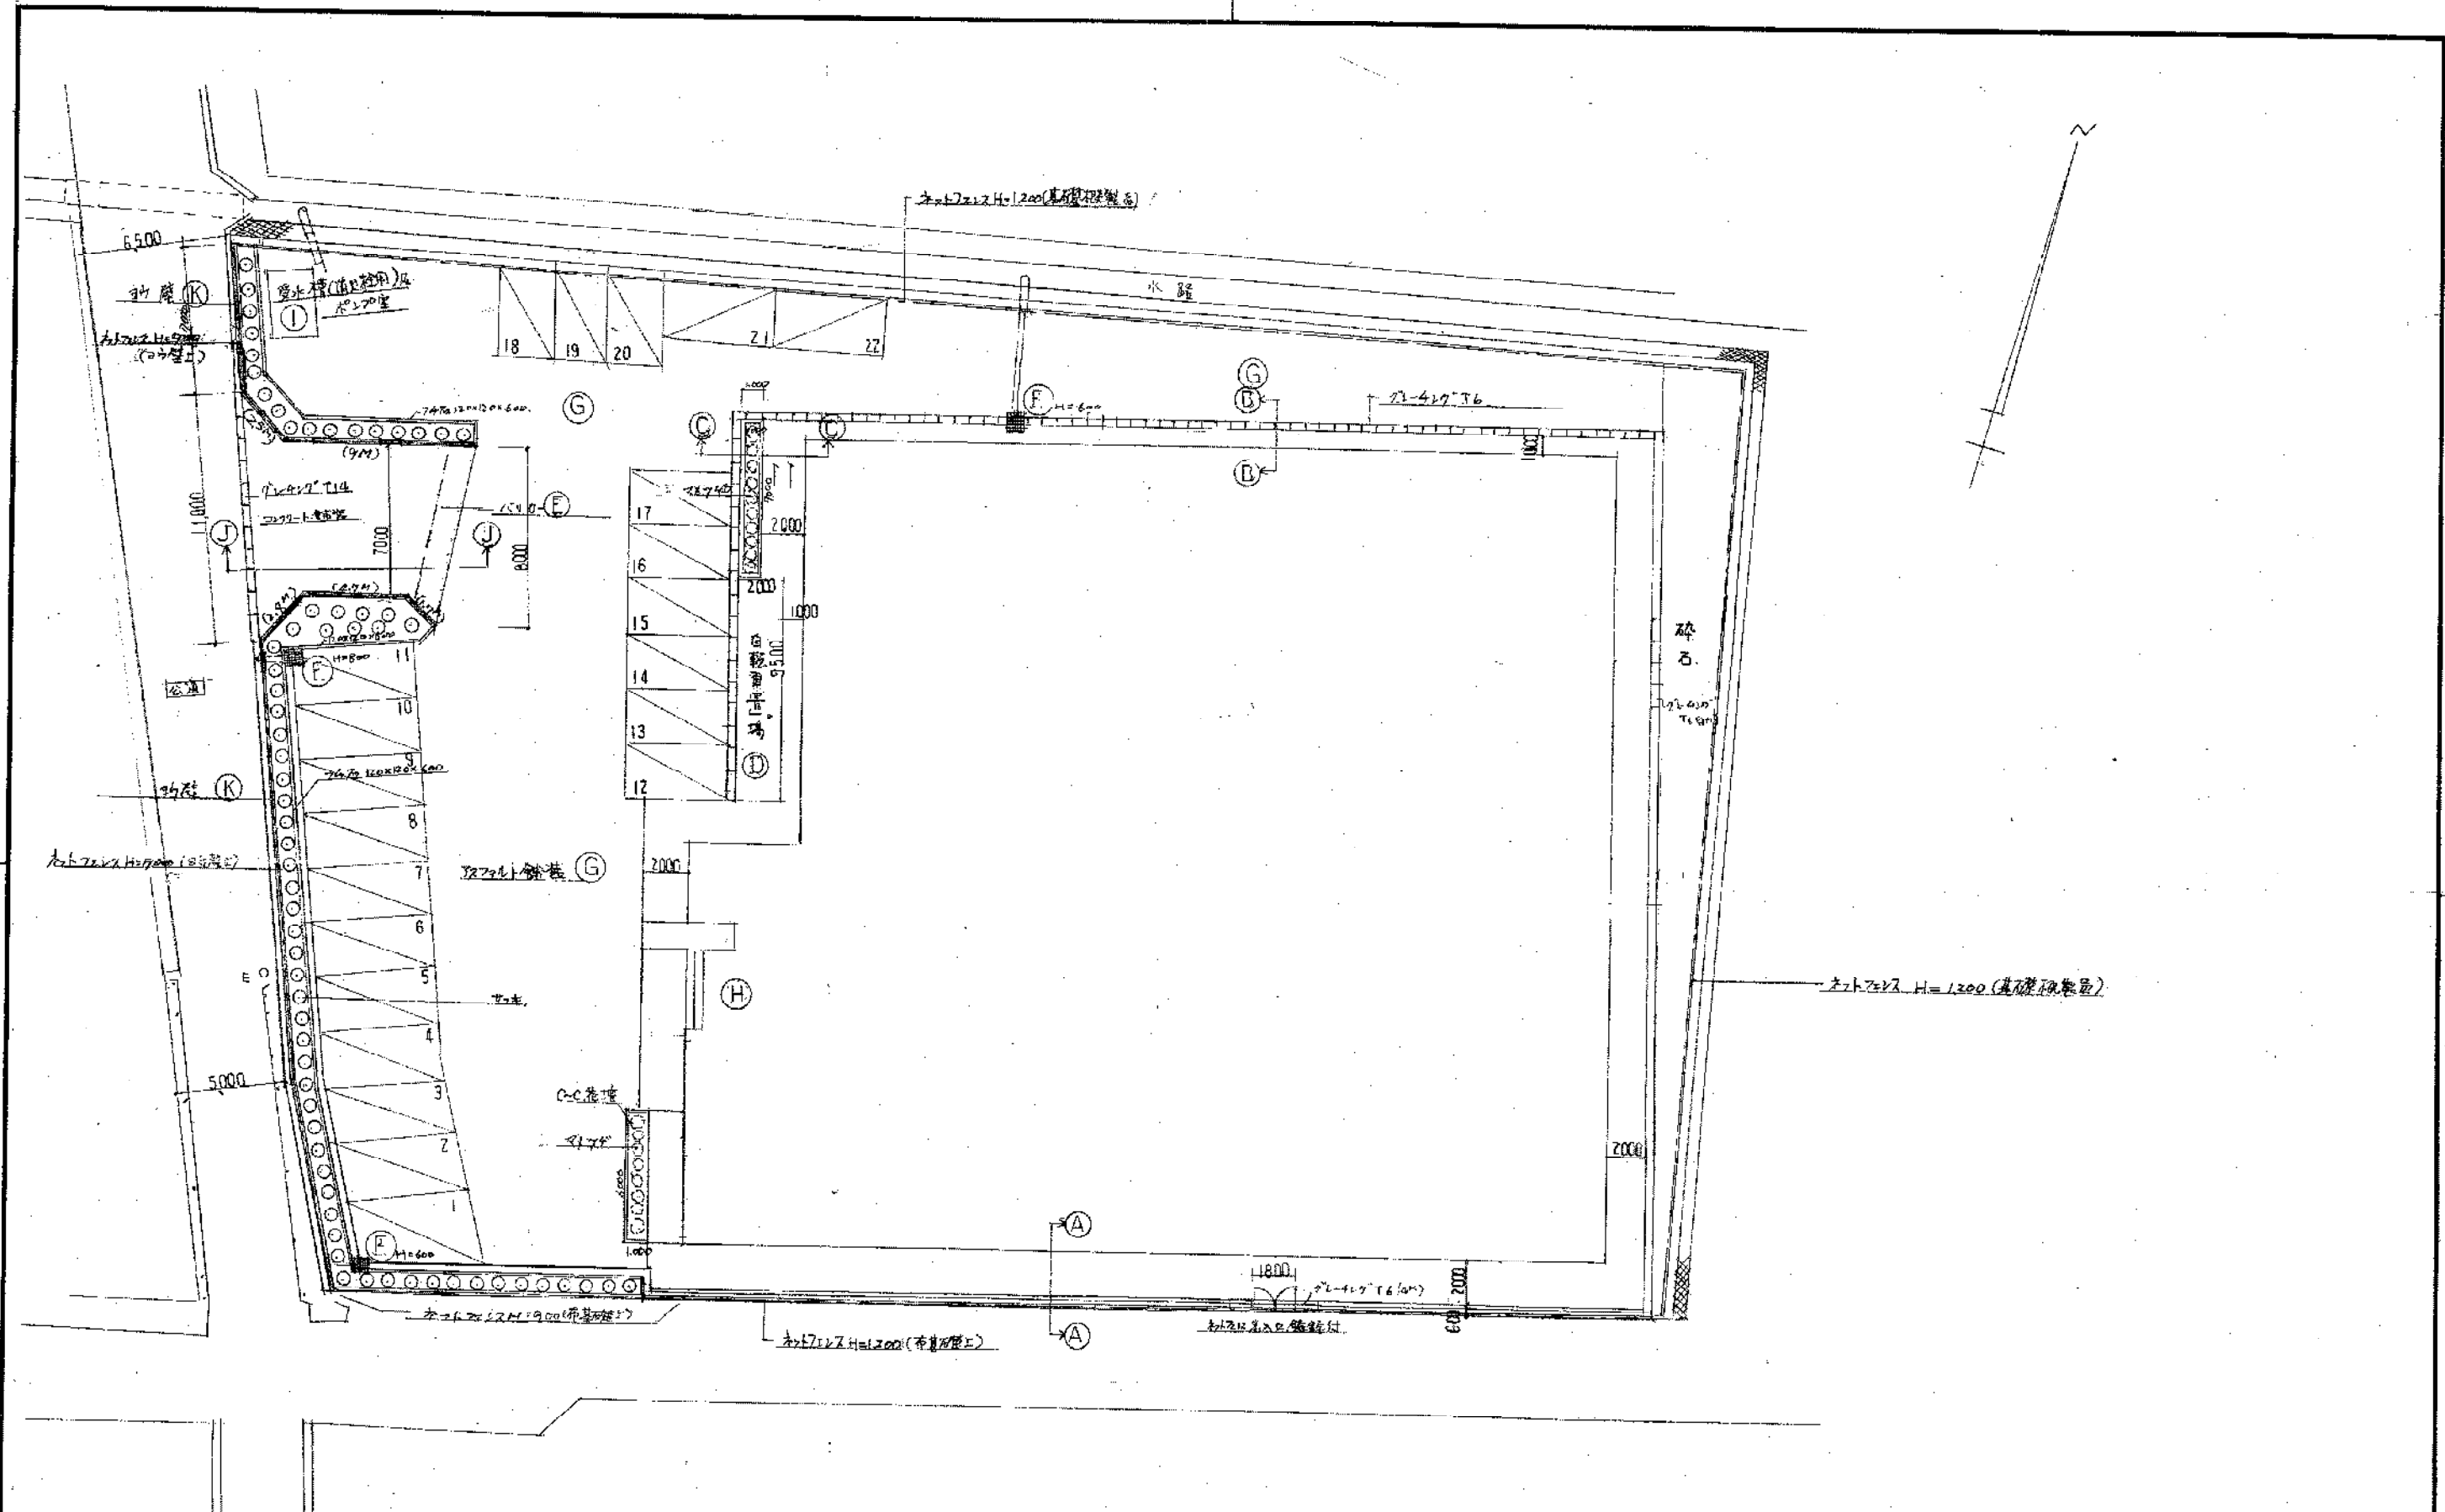

外構 配置図 S=1:200

豊橋市建設部建築課

豊橋市北西部地区体育館(仮称)建設	
年月日 63年7月 日	図面名称 外構 配置図 32
縮尺 S=1:200	承認 主 計
今井建築設計事務所 一級建築士登録第73646号 今井	
豊橋市礼木町13番地 ☎0532-52-952	