

位置図 S=1:5,000




工事名	健康の道四阿等撤去工事	豊橋市建設部河川課
工事場所	豊橋市大岩町地内	
名称	位置図	
縮尺	1:5,000	
図面番号	全4葉の内 第1号	

平面図2

S=1:1,000

※施設撤去後の整地を含む

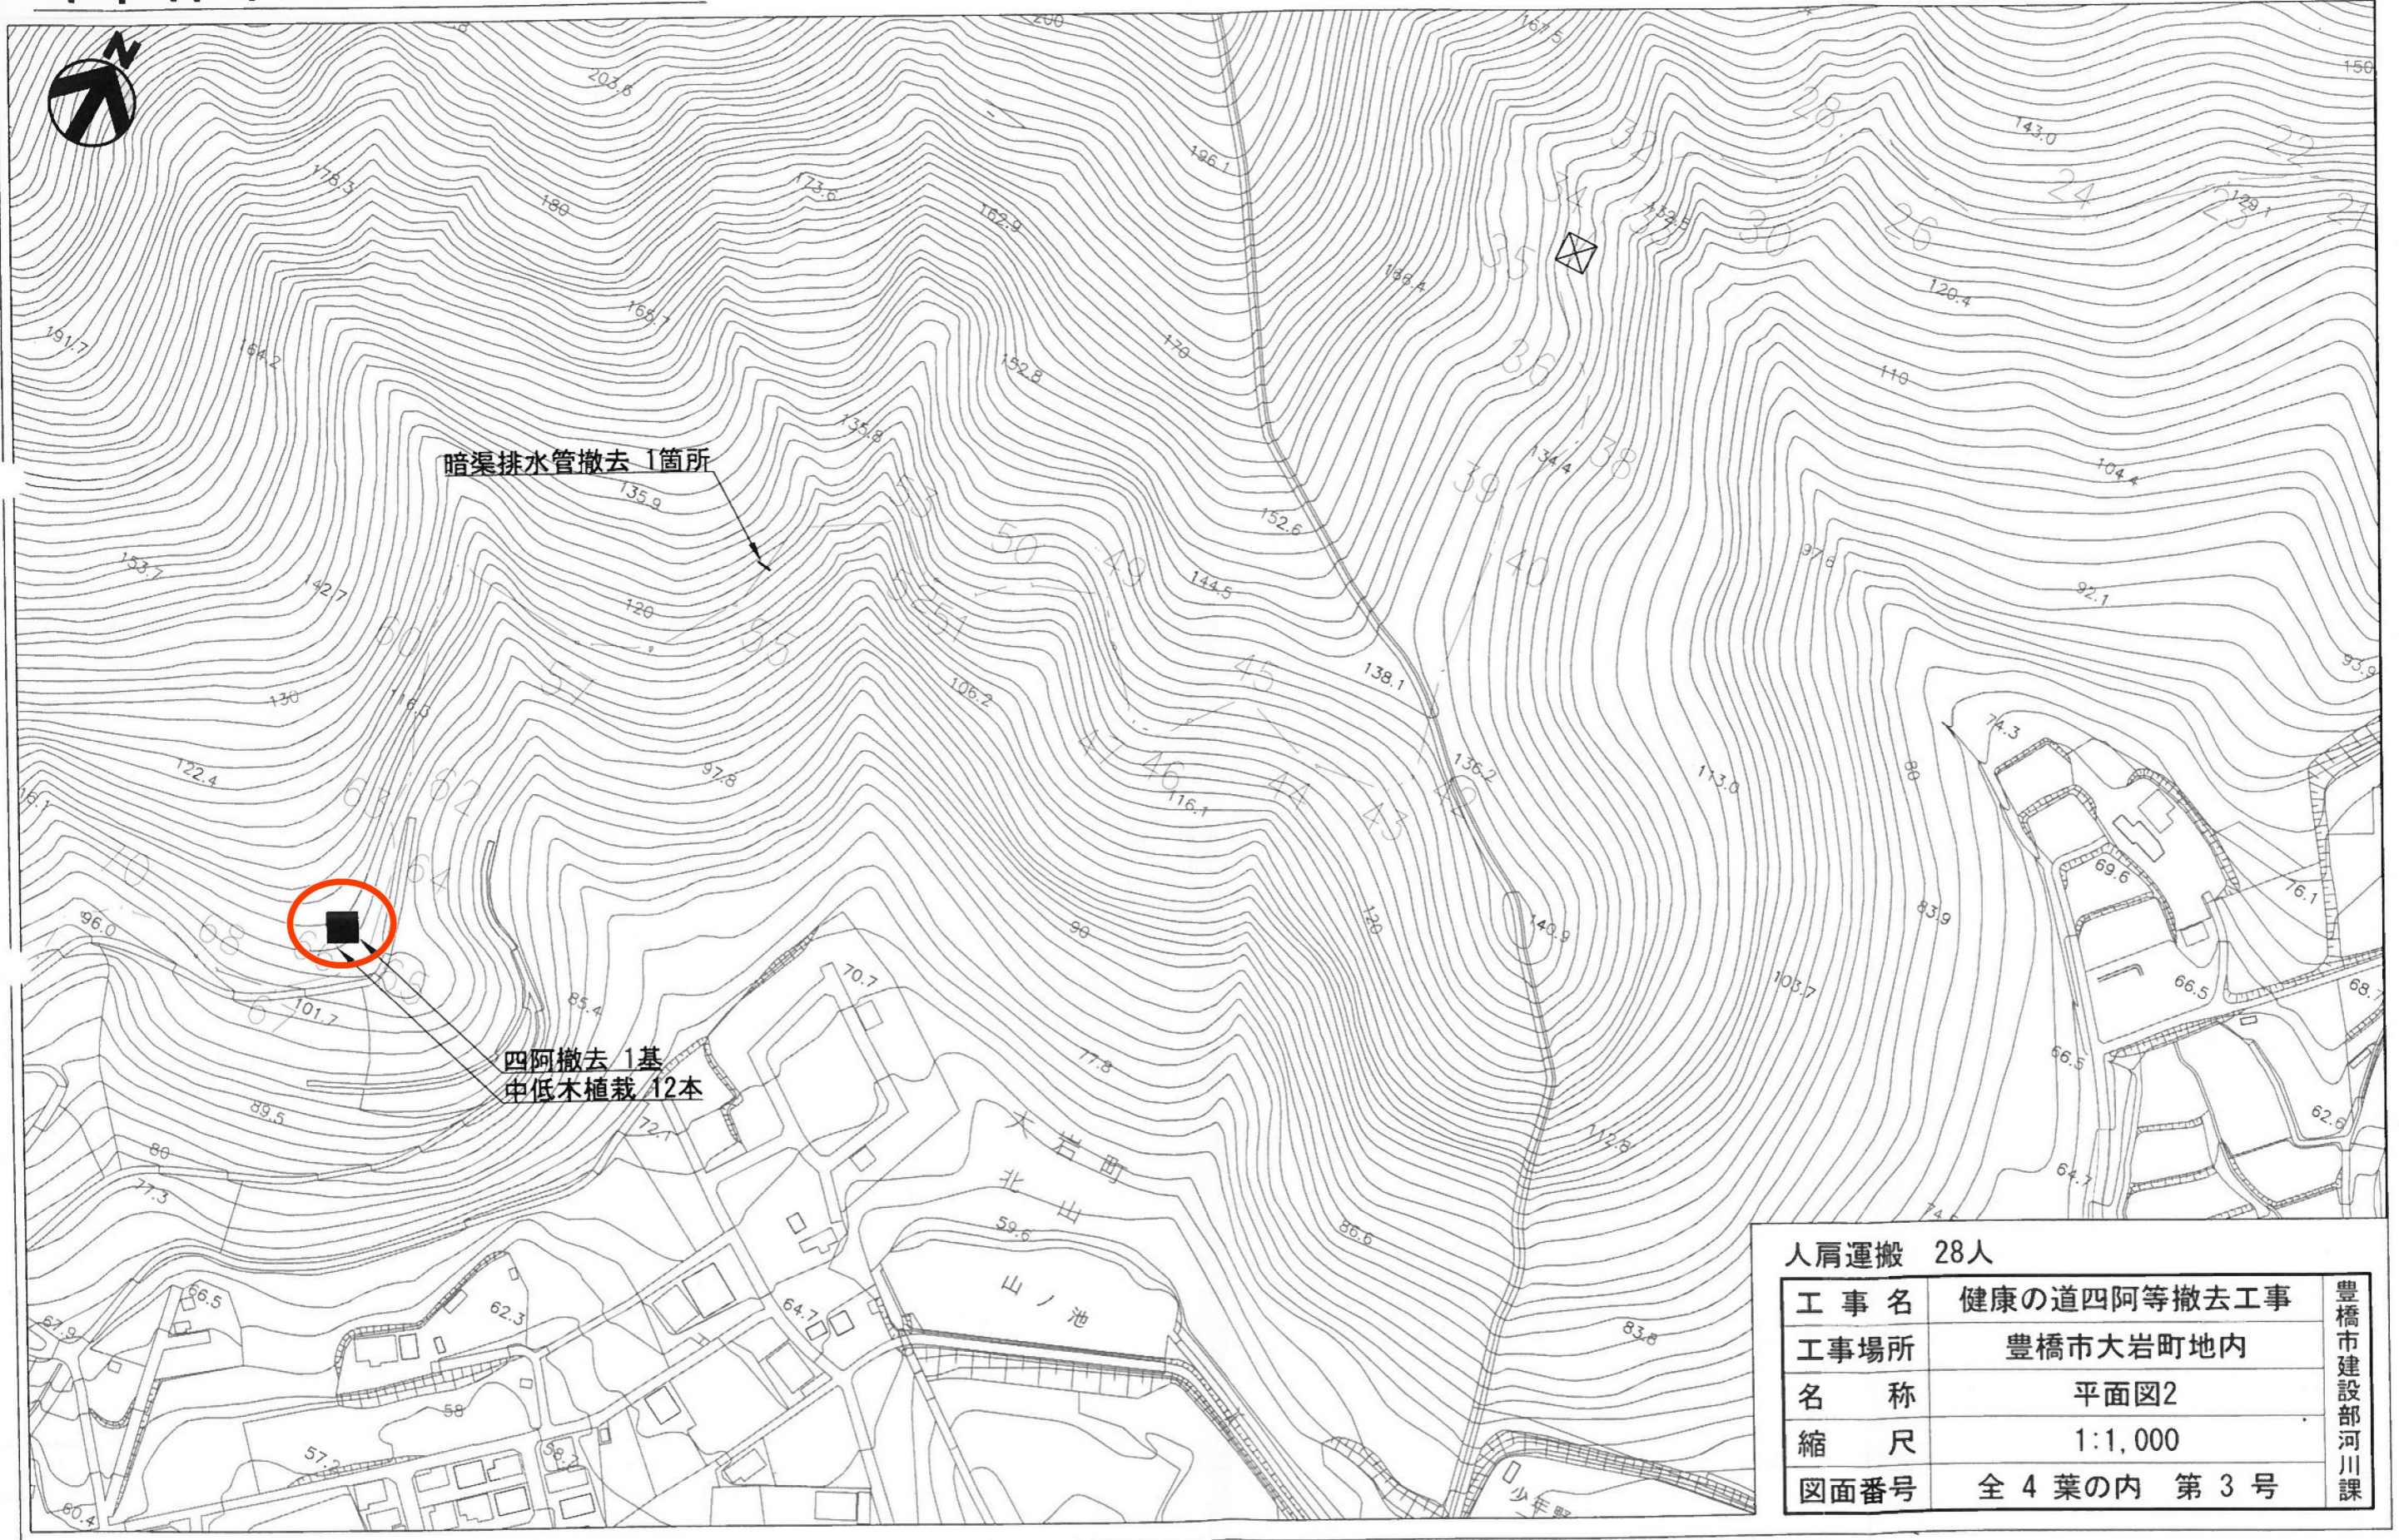

人肩運搬 28人		豊橋市建設部河川課
工事名	健康の道四阿等撤去工事	
工事場所	豊橋市大岩町地内	
名称	平面図2	
縮尺	1:1,000	
図面番号	全4葉の内 第3号	