


# 中島処理場全体平面図

柳生川

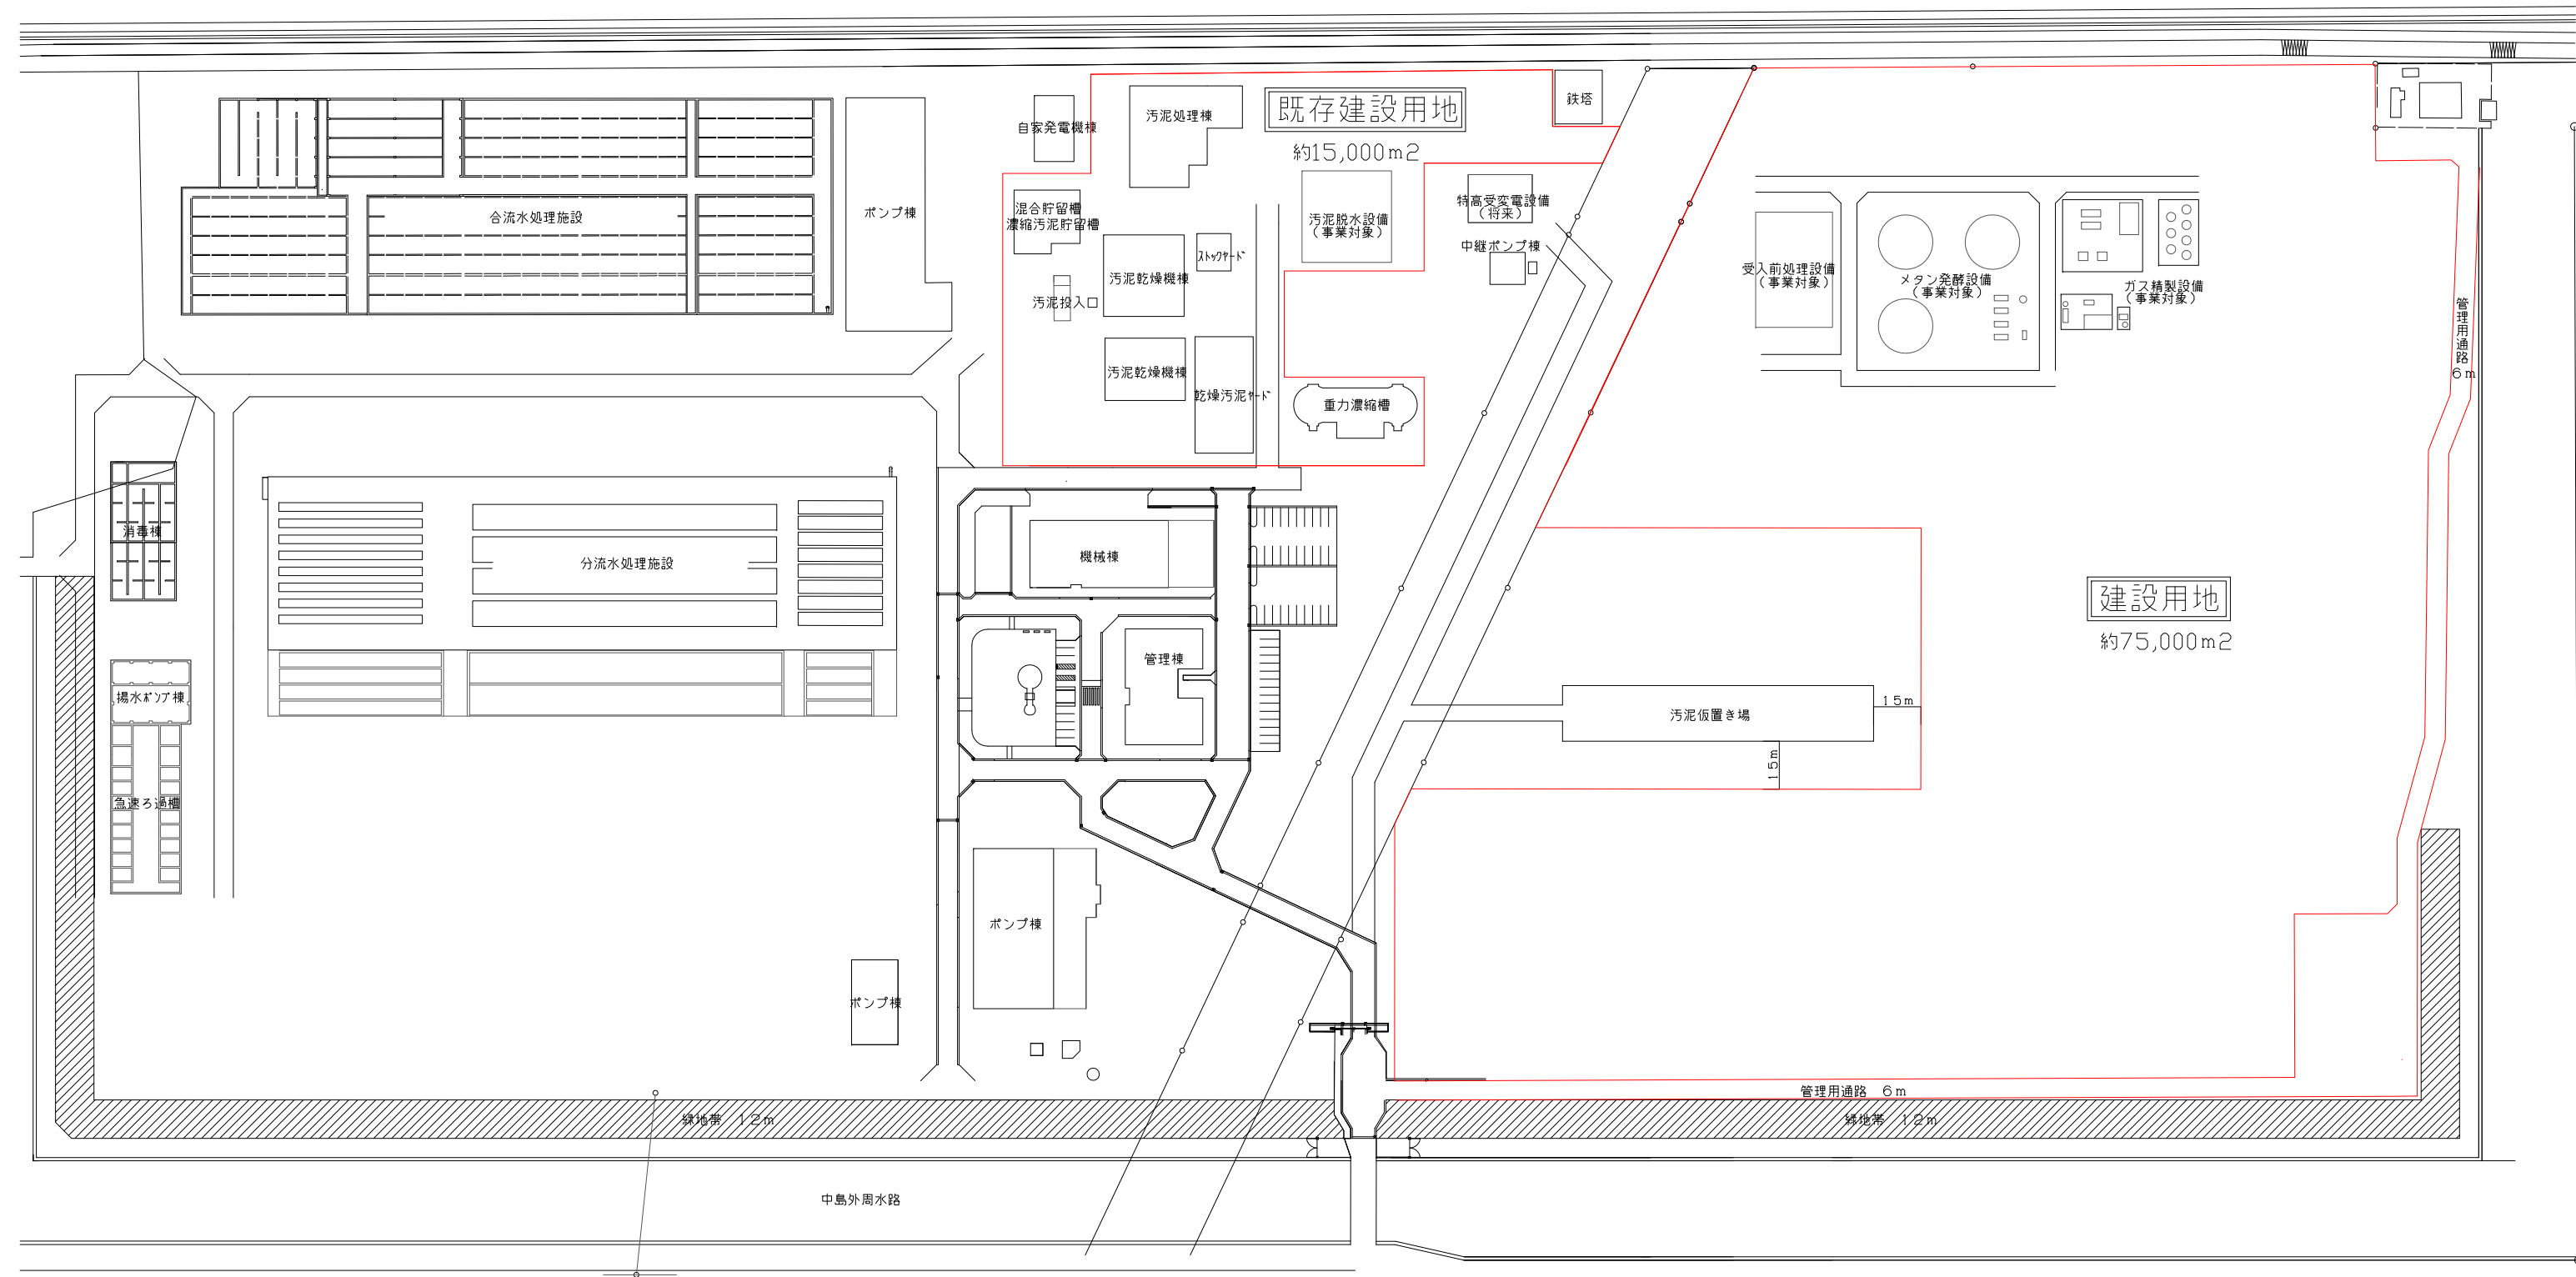

縮尺：2000