


別紙 1-1 施設建設予定地位置図

中島処理場全体平面図

縮尺: 1/2000

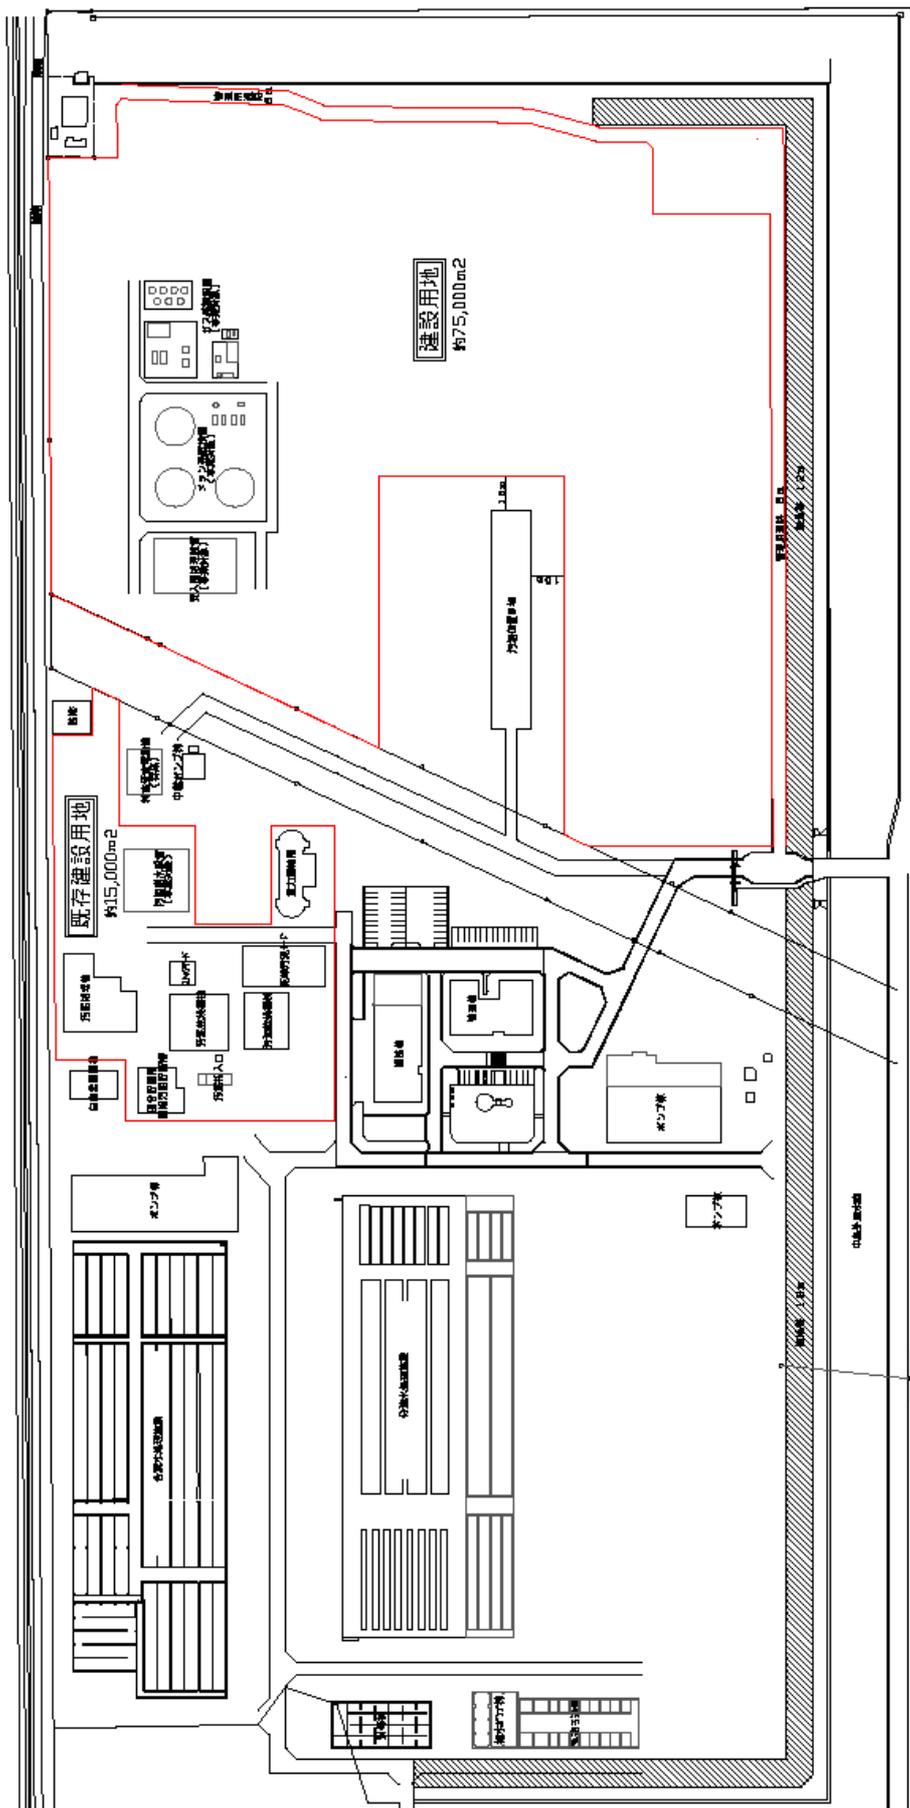

縮尺: 2000