


動力変圧器盤より
3φ 3W 210V 60Hz

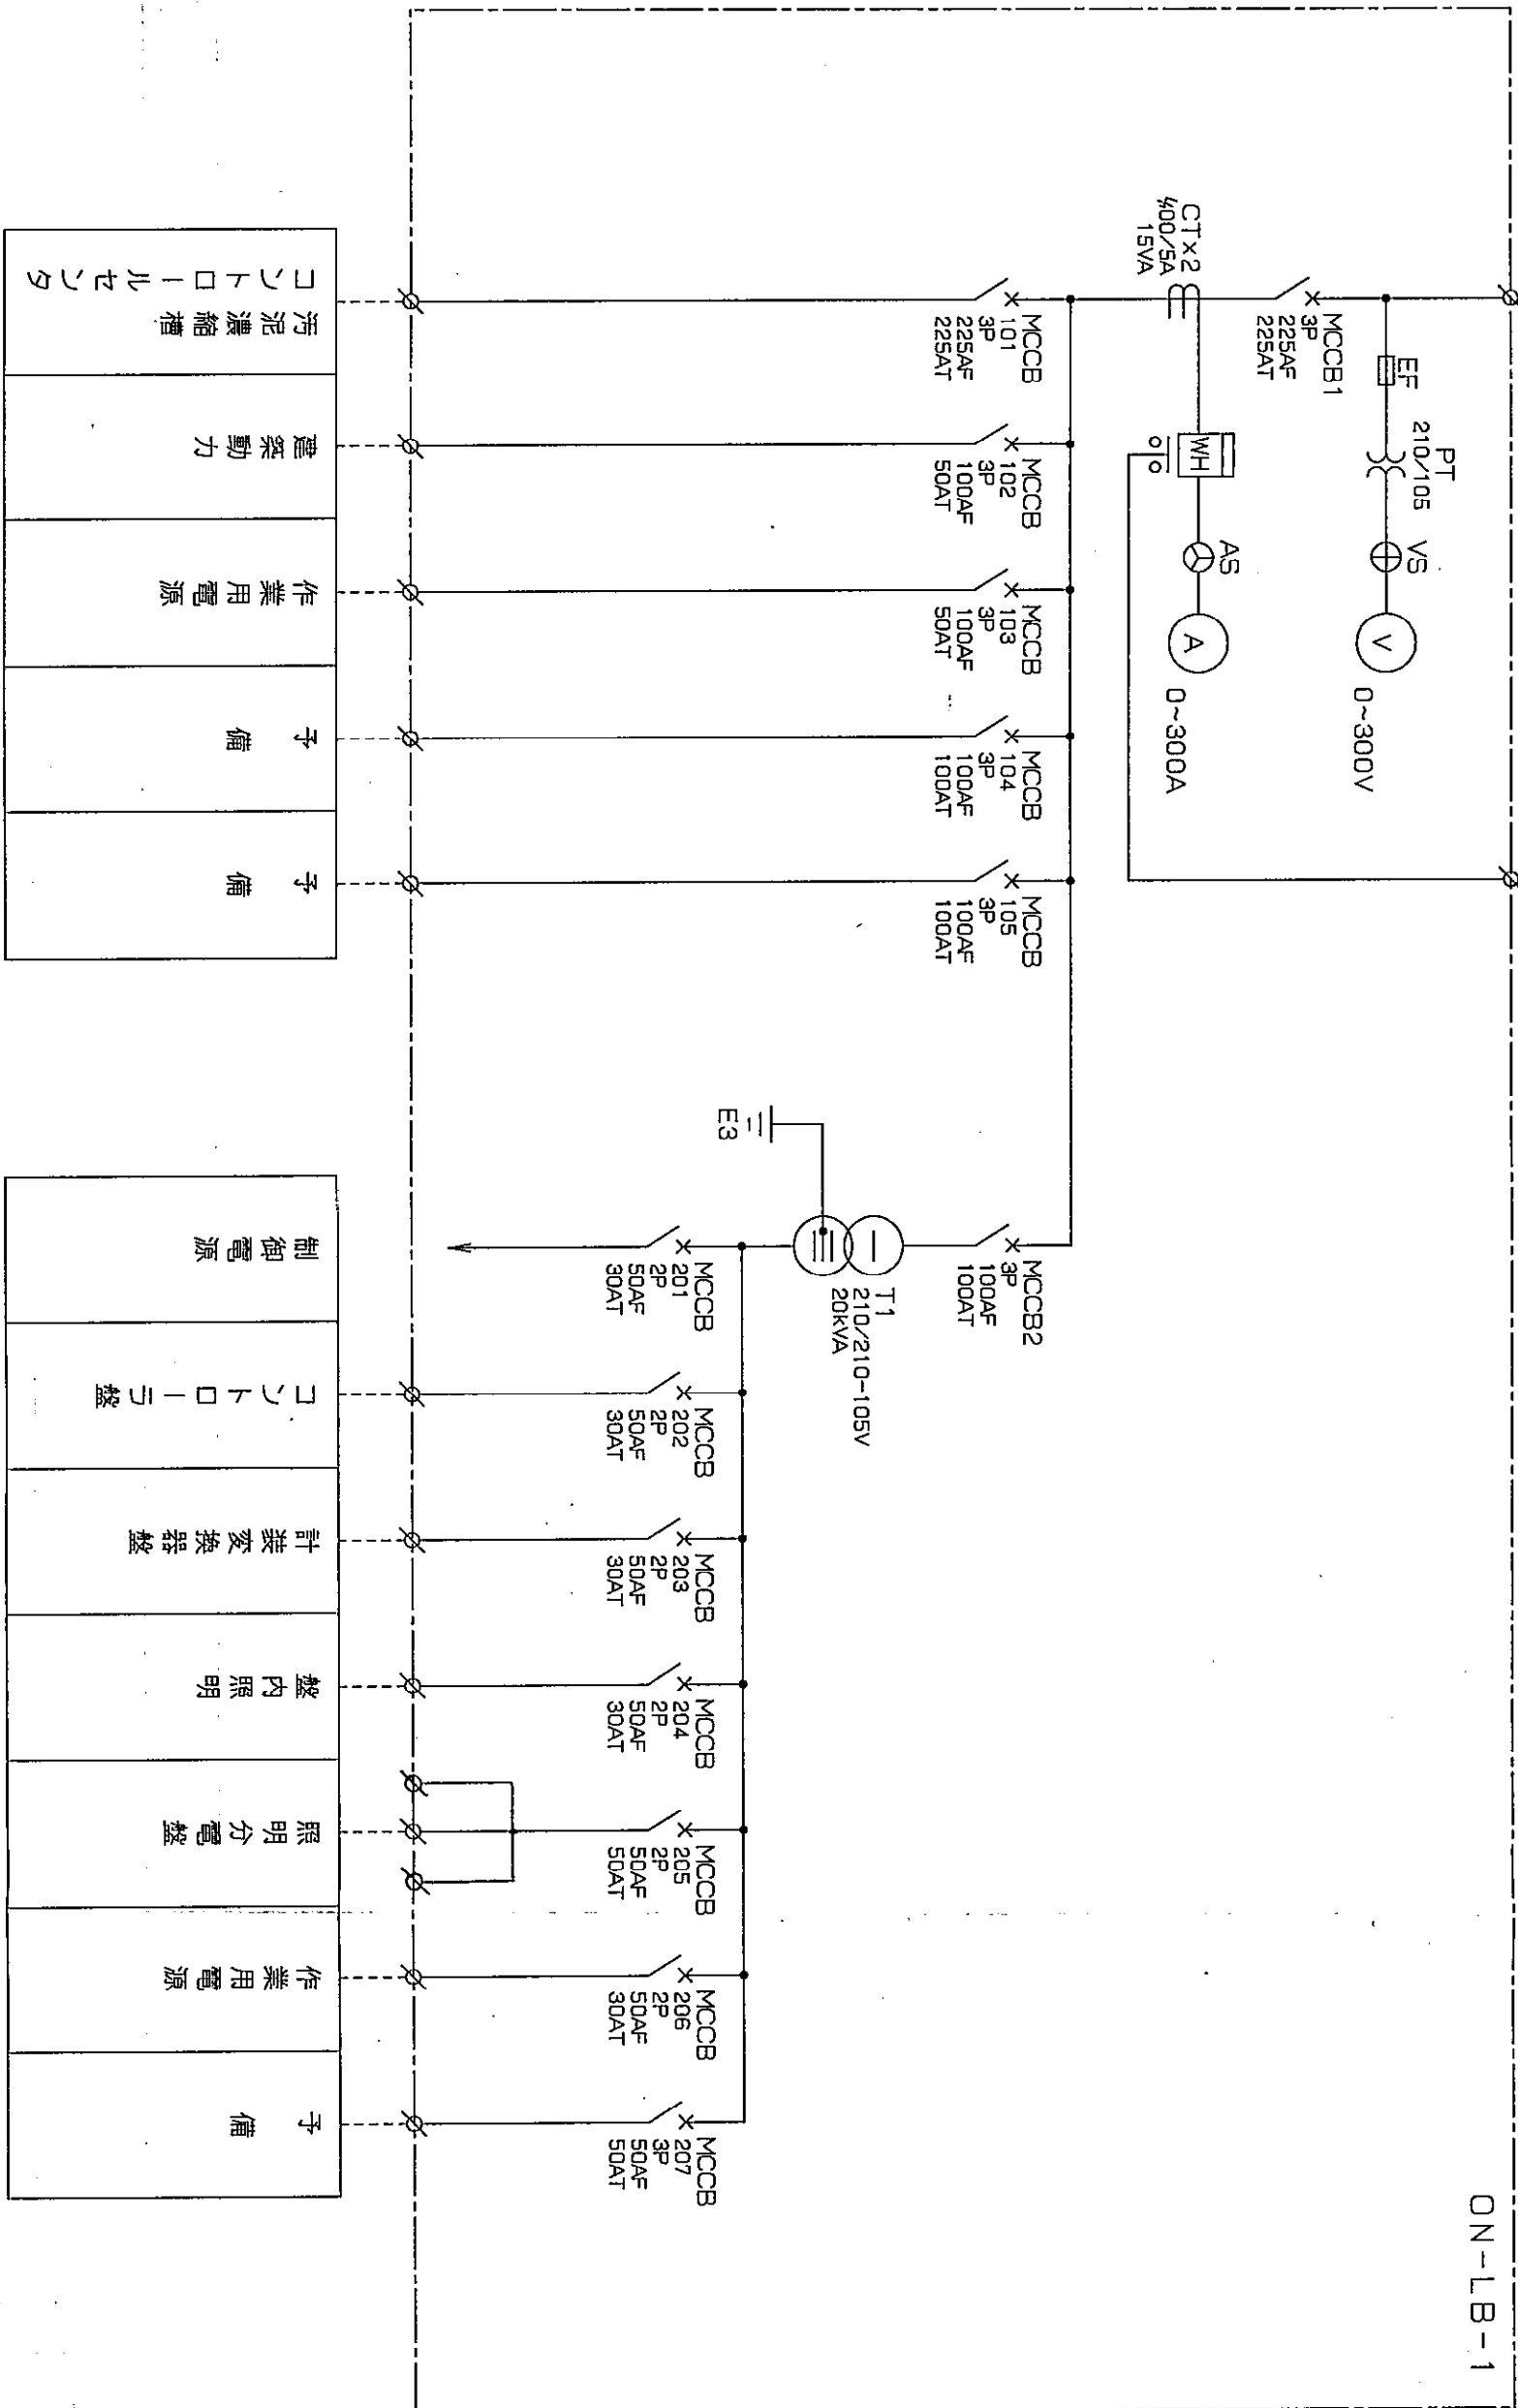

ON-LB-1

EO 数	1	2	3	4
CHANGE				

神鋼電機株式会社
SHINKO ELECTRIC CO., LTD. JAPAN

APP

CHK

DRAWN

MFG No. 0A7-27003-200

QTY 1

動力照明分岐盤
単線結線図

DWG No. C34S54485

SHEET No.