

測量図
豊橋市飯村町字北池上

既設地下埋設物について
地下埋設物の位置及び深度については各管理者の
管理図面に基いて本図面に表示してあります。
実際の位置及び深度は図面と異なる可能性があります。
ため、施工は地下埋設物の状況を十分に確認の上
行ってください。

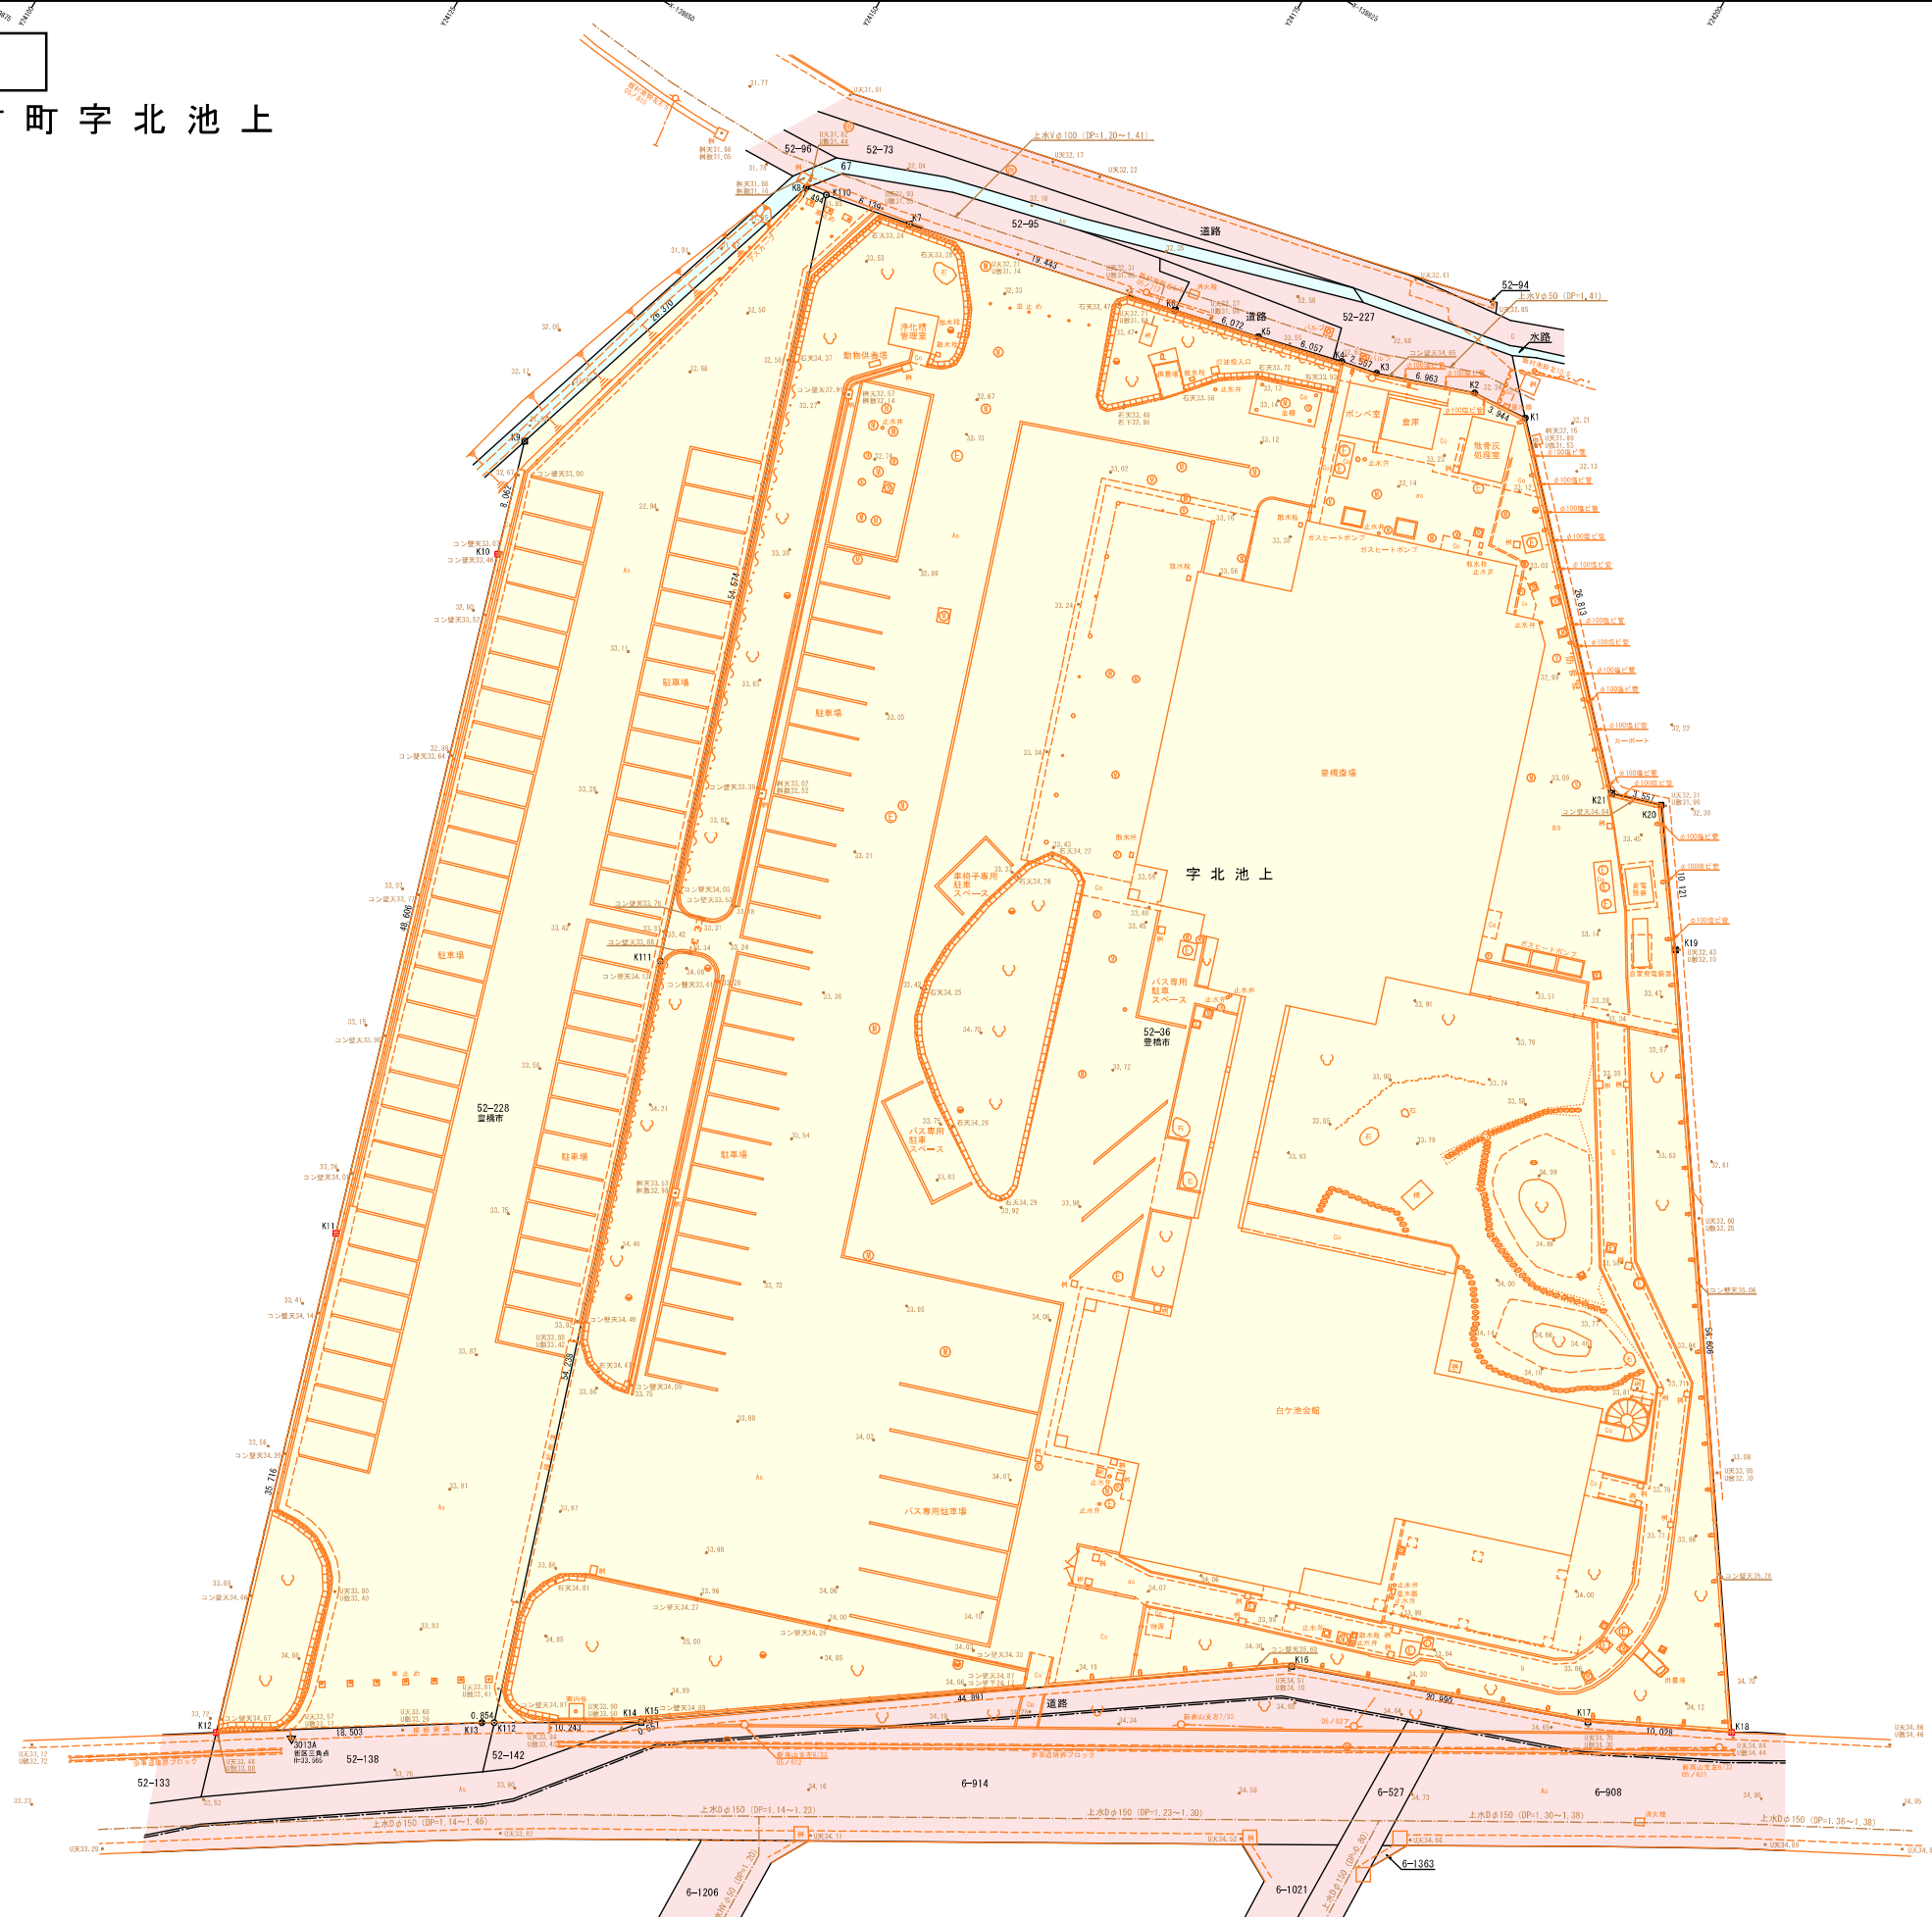


表 積 算

地 番	52-26	地 目	宅 地
所 有 者 番 号			
点 名	X	Y	距 離
K1	-138843.157	24203.473	3.944
K2	-138843.523	24199.546	6.963
K3	-138845.939	24193.016	2.557
K4	-138846.528	24190.528	6.057
K5	-138848.102	24184.879	6.072
K6	-138849.591	24178.799	19.443
K7	-138854.207	24159.905	8.139
K10	-138855.520	24153.908	54.574
K11	-139006.969	24172.109	54.238
K12	-139058.126	24190.129	10.243
K14	-139052.732	24198.837	0.557
K15	-139052.299	24199.187	44.891
K16	-139025.618	24235.288	29.990
K17	-139018.066	24254.872	10.628
K18	-139013.437	24263.768	54.606
K19	-138869.158	24231.812	10.121
K20	-138861.107	24225.678	3.557
K21	-138862.241	24222.307	26.813
面 積	6738.1952860		
地 積	6738.19		

表 積 算

地 番	52-228	地 目	雑 種 地
所 有 者 番 号			
点 名	X	Y	距 離
K10	-138855.520	24153.908	1.494
K8	-138855.939	24152.448	26.370
K9	-138881.153	24145.060	8.062
K10	-138888.907	24147.593	48.606
K11	-139034.905	24162.805	35.718
K12	-139058.877	24174.022	13.503
K13	-139058.576	24169.403	0.854
K12	-139058.126	24190.129	54.238
K11	-139006.969	24172.109	54.574
面 積	1797.7253390		
地 積	1797.77		

凡 例

凡 例	凡 例
赤 線	既 設 基 準 点
青 色 線	コンクリート軌
赤 色 線	プラスチック軌
黒 色 線	金属プレート
水 色 線	溝 渠 線
	計 画 点

※赤色の線は既設物を示す

大岩町字北山

業務名	斎場測量登記業務	図面名称	縮尺
業務箇所	豊橋市飯村町字北池上地内(豊橋市斎場)	用地平面図	1/250
		作成	平成29年8月23日

産 標 系 : 世 界 緯 緯 縮 尺 係 数 : 0.999907