


平面図

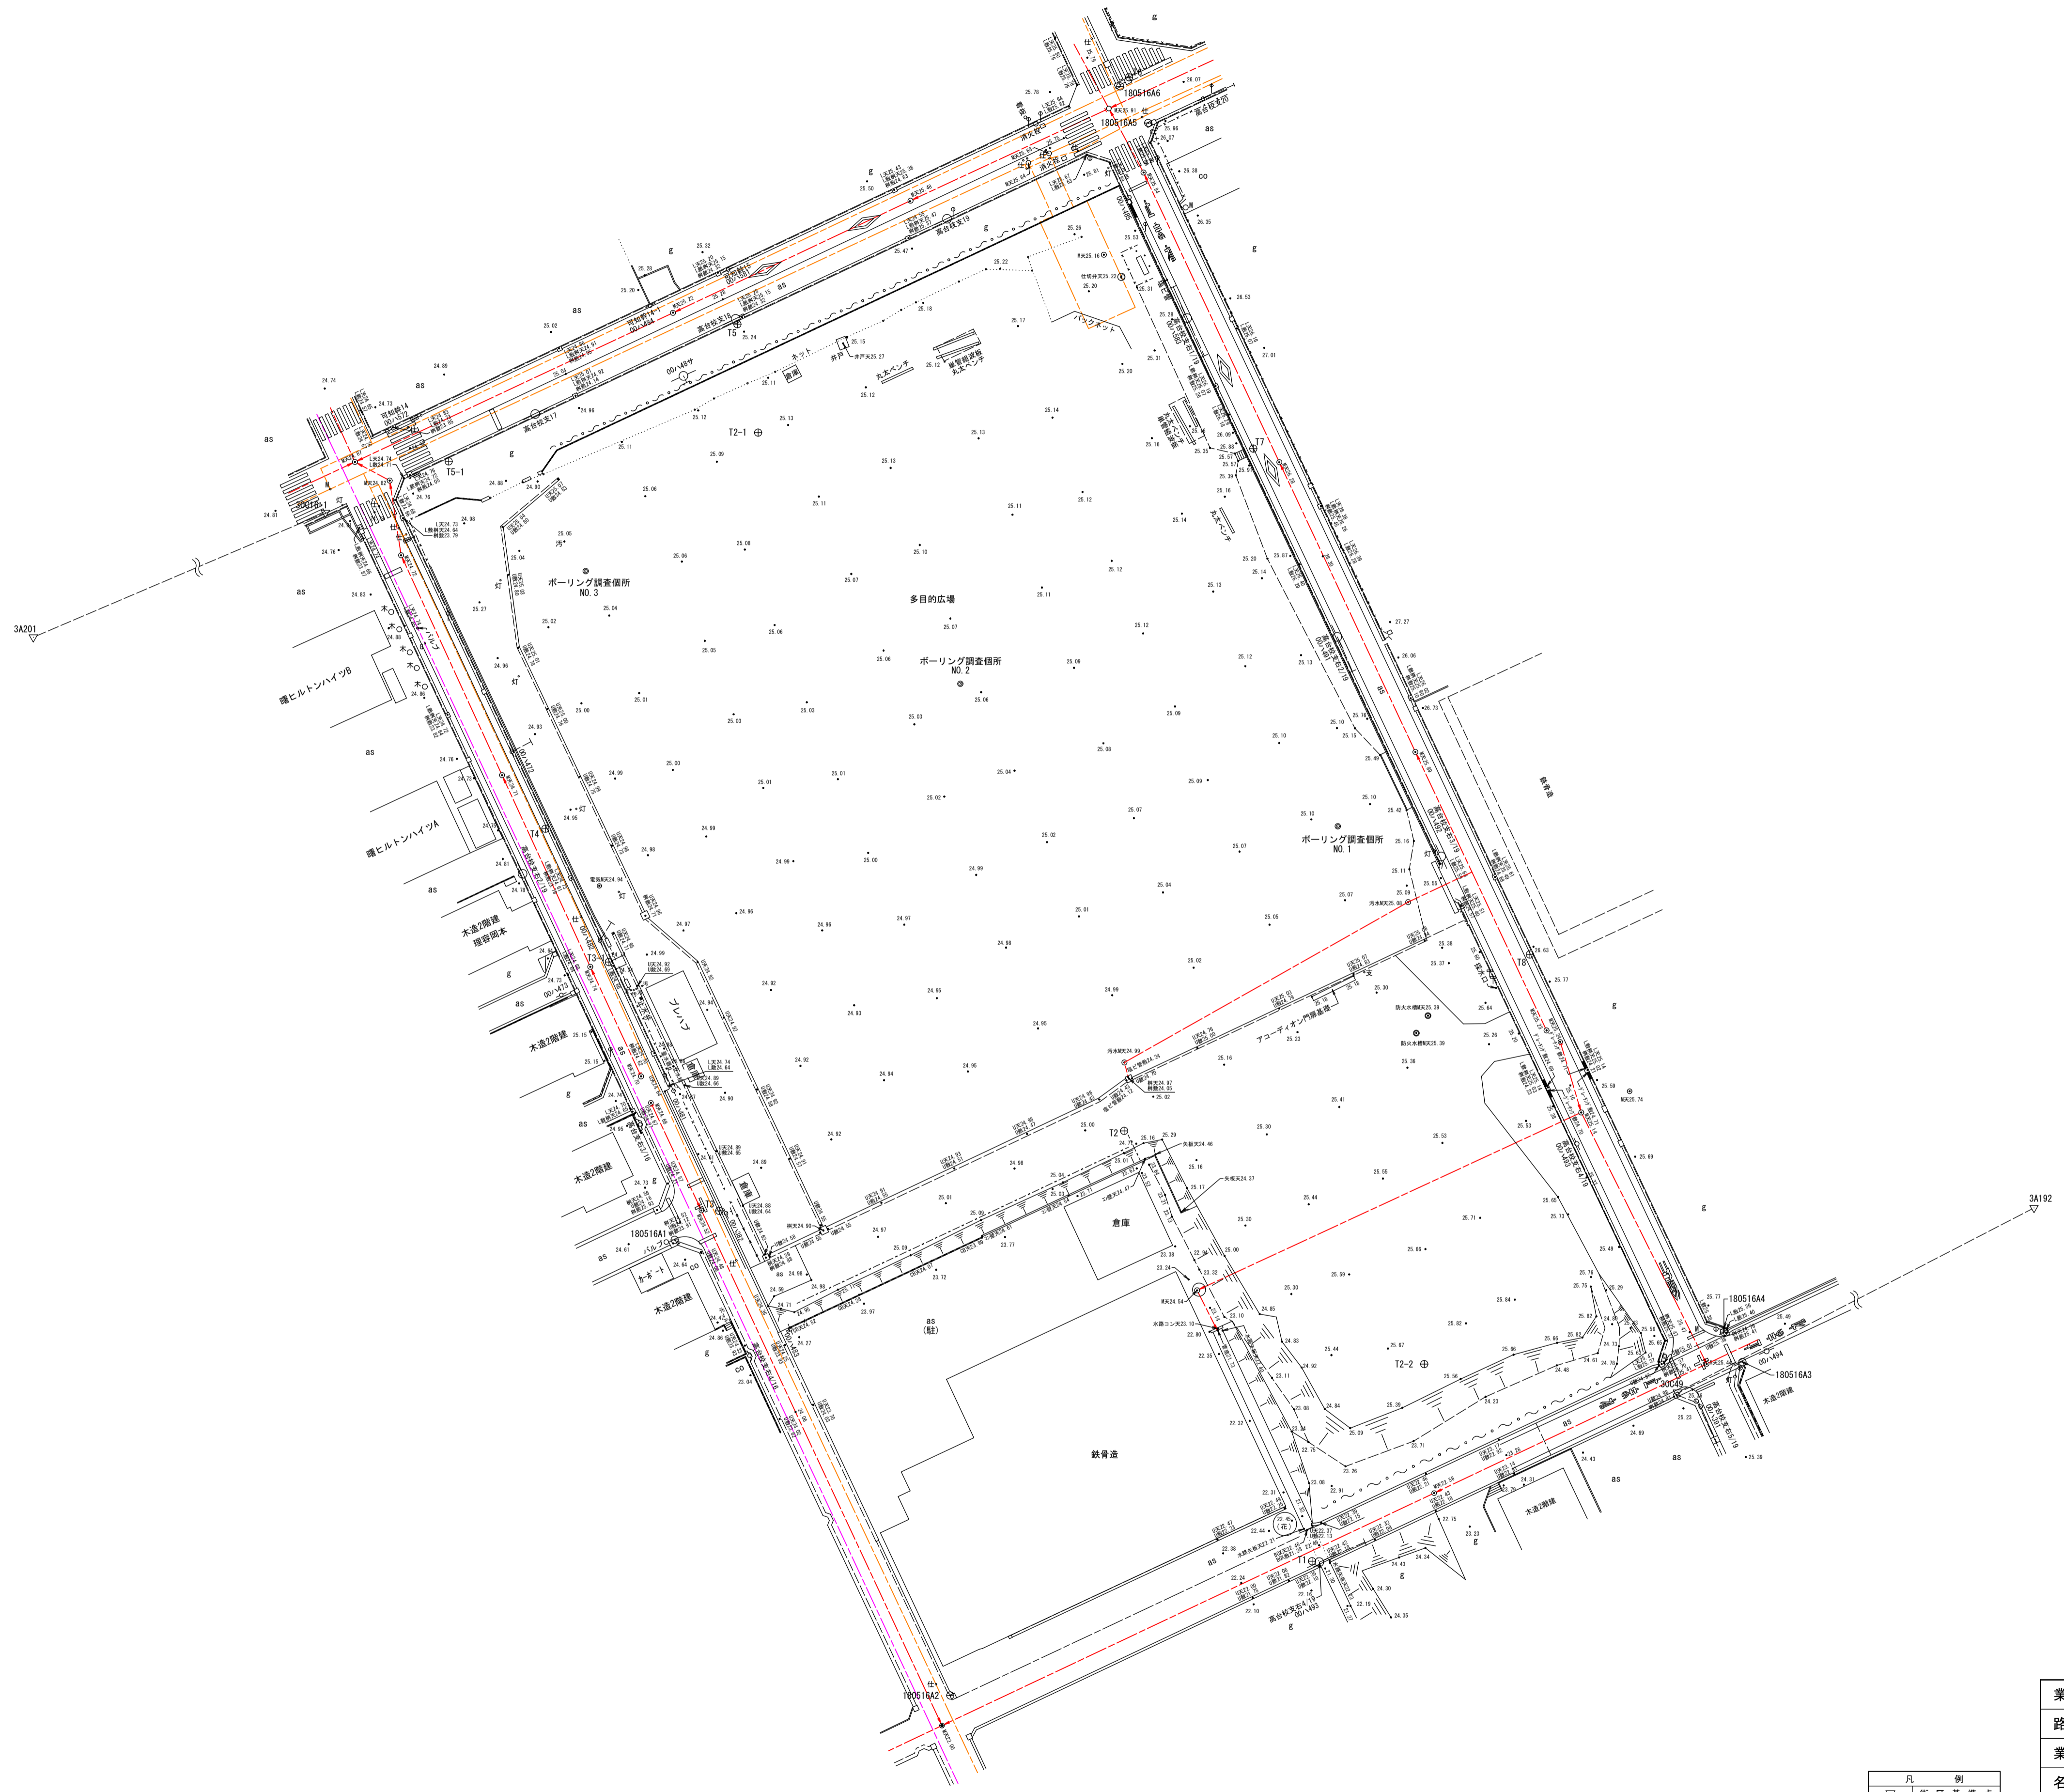

点名	X	Y
30C16-1	-141132.785	21773.180
30C49	-141252.854	21957.786
3A192	-141197.170	22065.487
3A201	-141226.583	21553.208

点名	X	Y
180516A1	-141232.028	21820.874
180516A2	-141294.226	21858.512
180516A3	-141248.710	21966.678
180516A4	-141244.626	21964.140
180516A5	-141079.586	21885.530
180516A6	-141074.598	21881.714

点名	X	Y
T1	-141275.899	21907.910
T2	-141217.162	21882.252
T3	-141228.078	21826.969
T4	-141175.920	21903.230
T5	-141107.059	21829.442
T6	-141073.355	21882.921
T7	-141124.035	21899.883
T8	-141193.087	21937.642
T2-1	-141121.852	21832.273
T2-2	-141248.997	21923.225
T3-1	-141194.123	21811.897
T5-1	-141125.779	21790.022

点名	X	Y
NO.1	-141175.586	21911.422
NO.2	-141156.136	21859.884
NO.3	-141140.756	21808.728

(Red dashed line)	下水道
(Blue dashed line)	上水道
(Purple dashed line)	ガス

(Square with cross)	街区基準点
(Square with dot)	多角点
(Circle with dot)	引照点
(Square with grid)	コンクリート杭
(Square with grid)	プラスチック杭
(Square with grid)	金属プレート
(Square with grid)	金属板
(Circle with dot)	基点
(Circle with dot)	ホールディング位置

業務名	学校給食共同調理場建設予定地測量業務		
路線名	幸スポーツ広場		
業務場所	豊橋市曙町字南松原地内		
名称	平面図		
縮尺	1 : 500		
図面番号	全業の内 第 号		
課長	課長補佐	主査	設計者
			作成年月日
			平成30年6月26日

座標系 : VII系
縮尺係数 : 0.999906
世界測地系 平成30年4月23日 調整

教育部
保健
給食
課