

業務名 調整池除草清掃等委託業務
業務場所 豊橋市若松町地内 若松調整池ほか
業務期間 契約日から令和7年1月31日まで

仕 様 書

調整池除草清掃等委託業務仕様書

(1) 業務内容

①機械除草

- ・ 除木・草花・施設等を損傷しないよう注意し、刈りむら・刈り残しのないように均一に除草すること
- ・ 刈り取った草はすみやかに運搬処理を行うこと。
- ・ 草については資源化センターにて適正に処理すること。

②散在塵芥収集

- ・ 落葉・紙屑・空缶・その他不要物を除去・清掃し、すみやかに運搬処分すること。

③その他

- ・ 業務内容に疑義の生じた場合は監督員に連絡し、指示に従うこと。
- ・ 各工種の期間については監督員の指示に従うこと。
- ・ ごみ投入料金については実績に応じて精算する。
- ・ 以上仕様書以外のものについては、豊橋市契約規則によるほか両者協議のうえ定めるものとする。

(2) 提出書類

- ①着手届
- ②現場責任者届
- ③業務完了報告書及び写真
- ④豊橋市資源化センター計量伝票の写し
- ⑤完了届
- ⑥その他発注者の指示するもの


調整池除草清掃等委託業務対象個所一覽

調整池名	調整池所在地
若松調整池	豊橋市若松町字中山865
大岩町調整池	豊橋市大岩町字北山6-503

調整池除草清掃等委託業務 数量表


	調整池名	除草回数	除草面積 (㎡)
1	若松調整池	1回	1,730 ツル除去
2	大岩町調整池 (道路脇の除草も含む)	1回	780
		合計	2,510

位置図 (若松調整池)

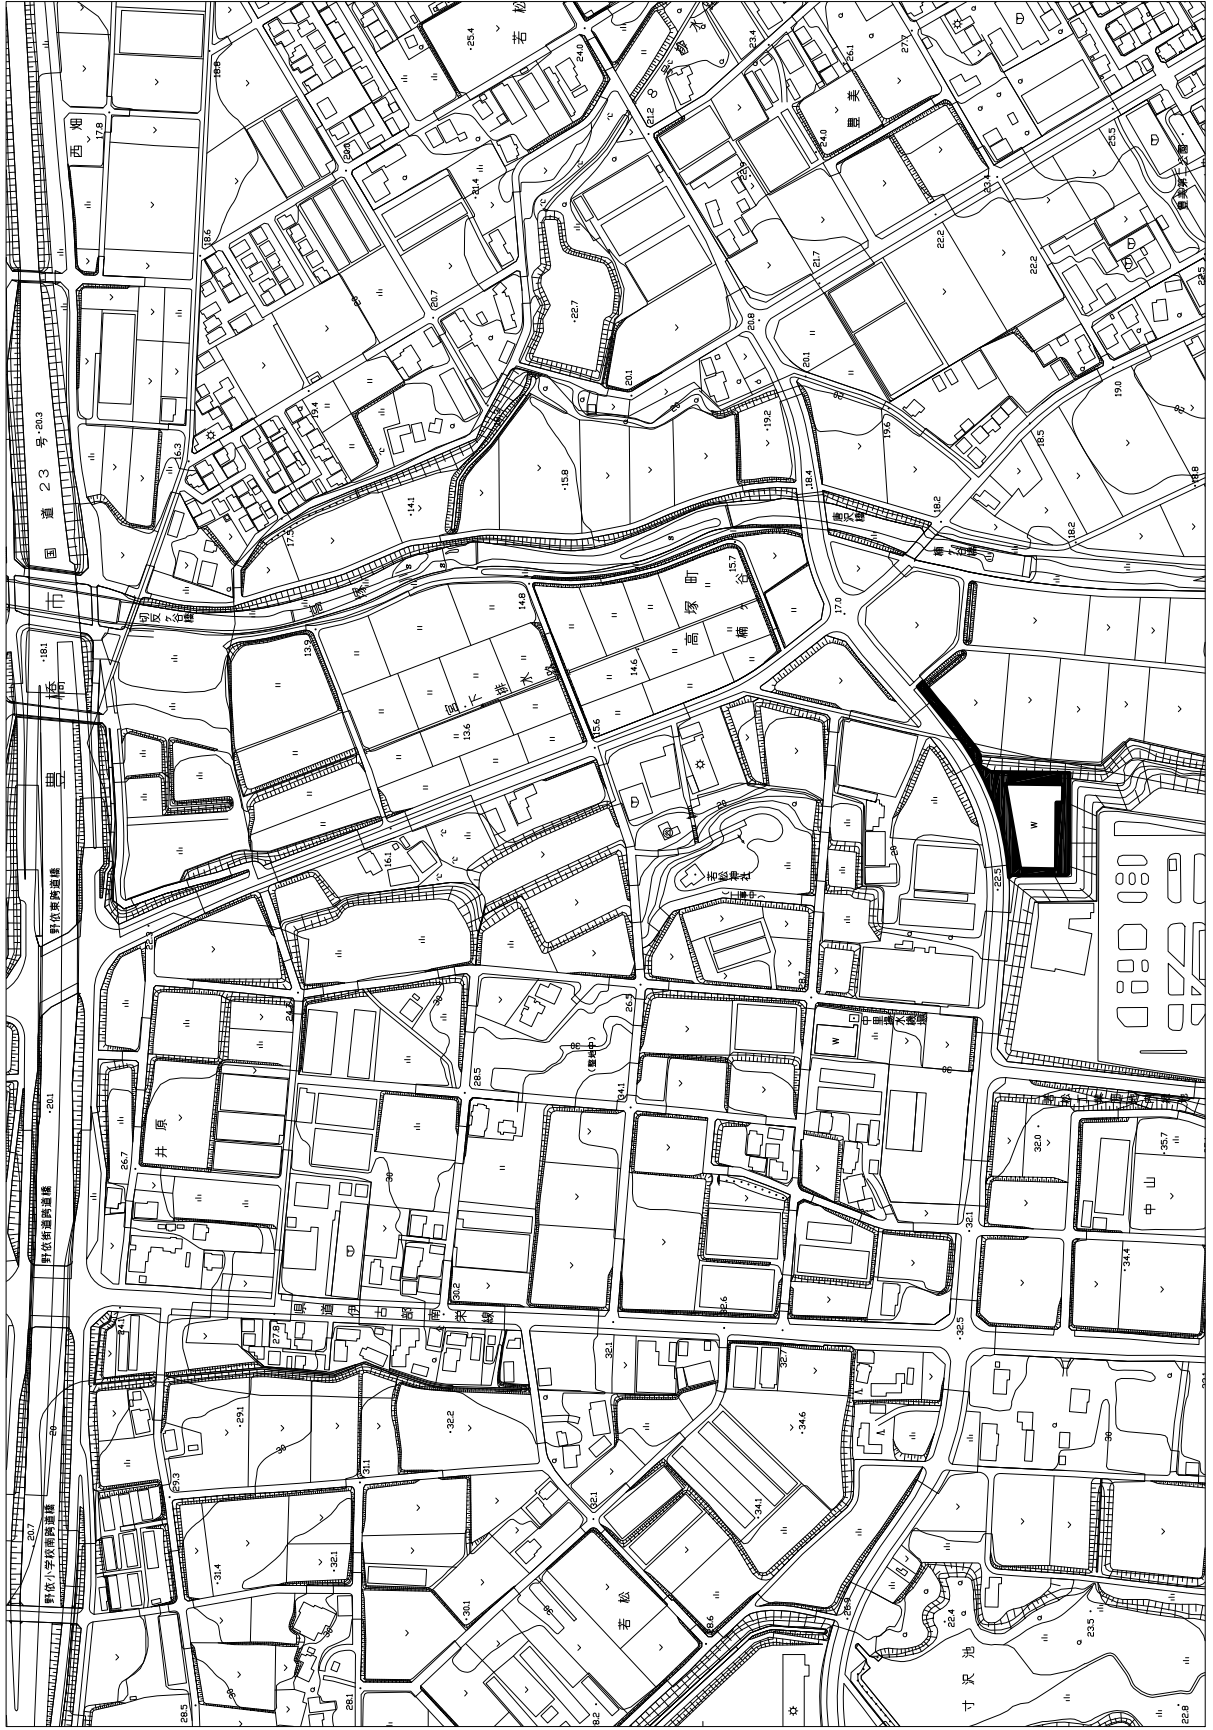


位置図

S = 1 : 2000

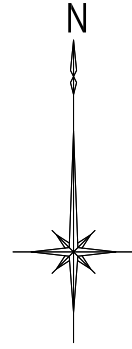


大岩町

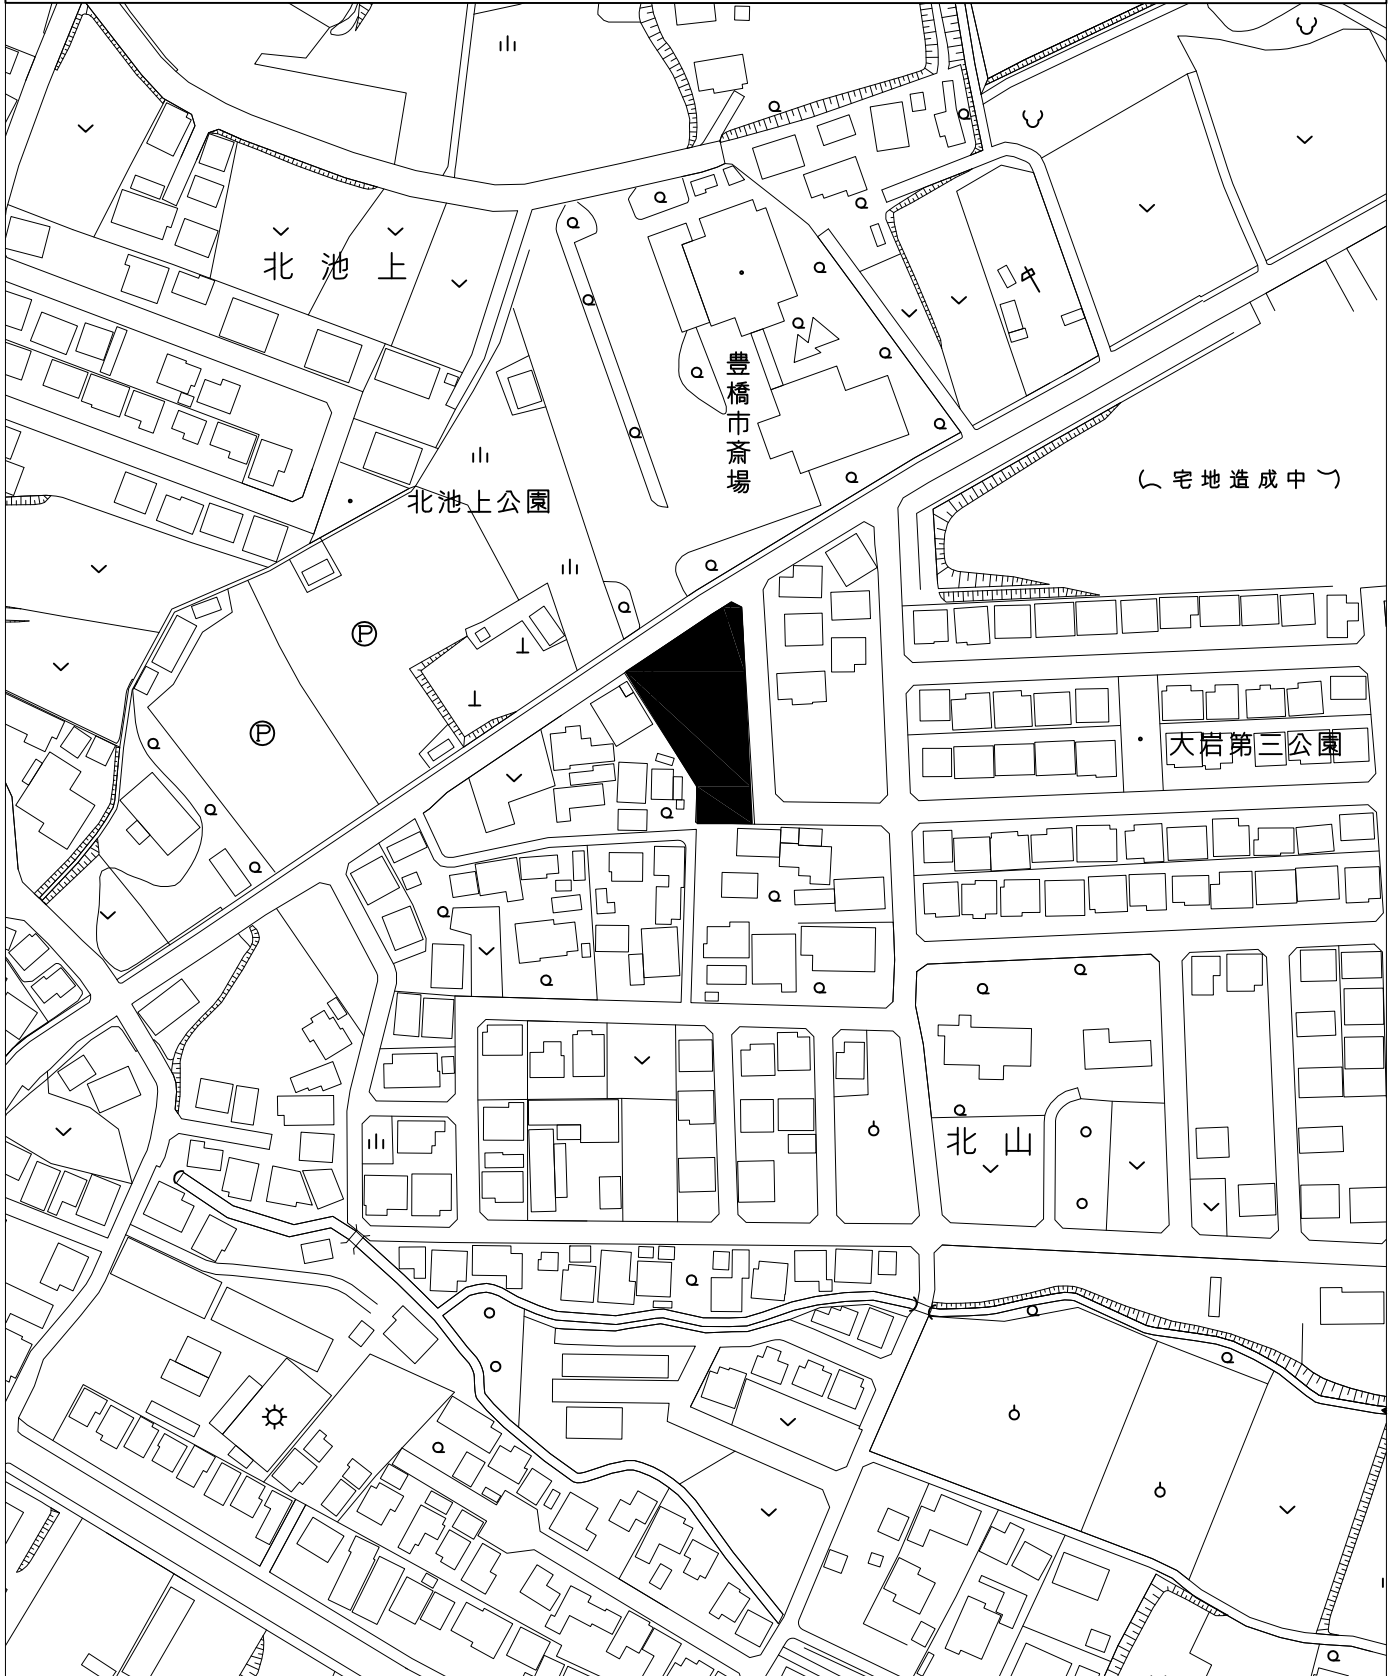


若松団地調整池 展開図

参考図

S=1:1000

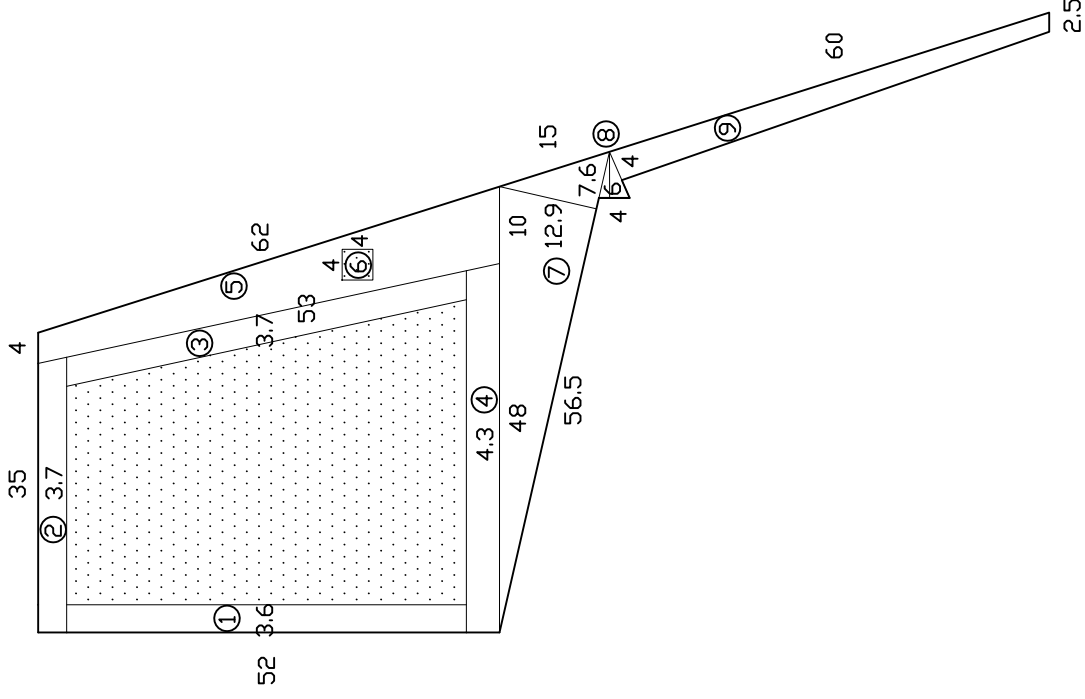

大岩町(調整池)除草(1)展開図

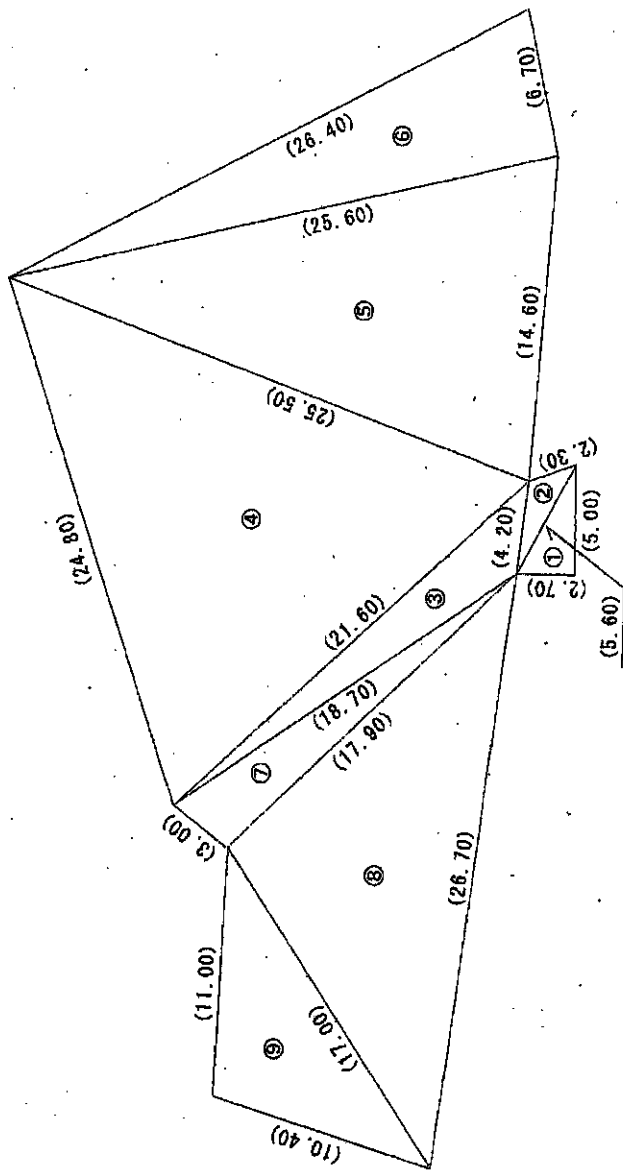

No	a	b	c	S	面積A
1	(5.00)	(2.70)	(5.60)	(6.650)	(6.746)
2	(5.60)	(4.20)	(2.30)	(6.050)	(4.346)
3	(4.20)	(18.70)	(21.60)	(22.250)	(30.442)
4	(21.60)	(24.80)	(25.50)	(35.950)	(245.172)
5	(25.50)	(25.60)	(14.60)	(32.850)	(178.736)
6	(25.60)	(26.40)	(6.70)	(29.350)	(85.756)
7	(18.70)	(17.90)	(3.00)	(19.800)	(26.367)
8	(17.90)	(26.70)	(17.00)	(30.800)	(149.935)
9	(17.00)	(10.40)	(11.00)	(19.200)	(55.209)
計					(782.709)