別紙2-3-1 施設平面図（都市公園台帳）①

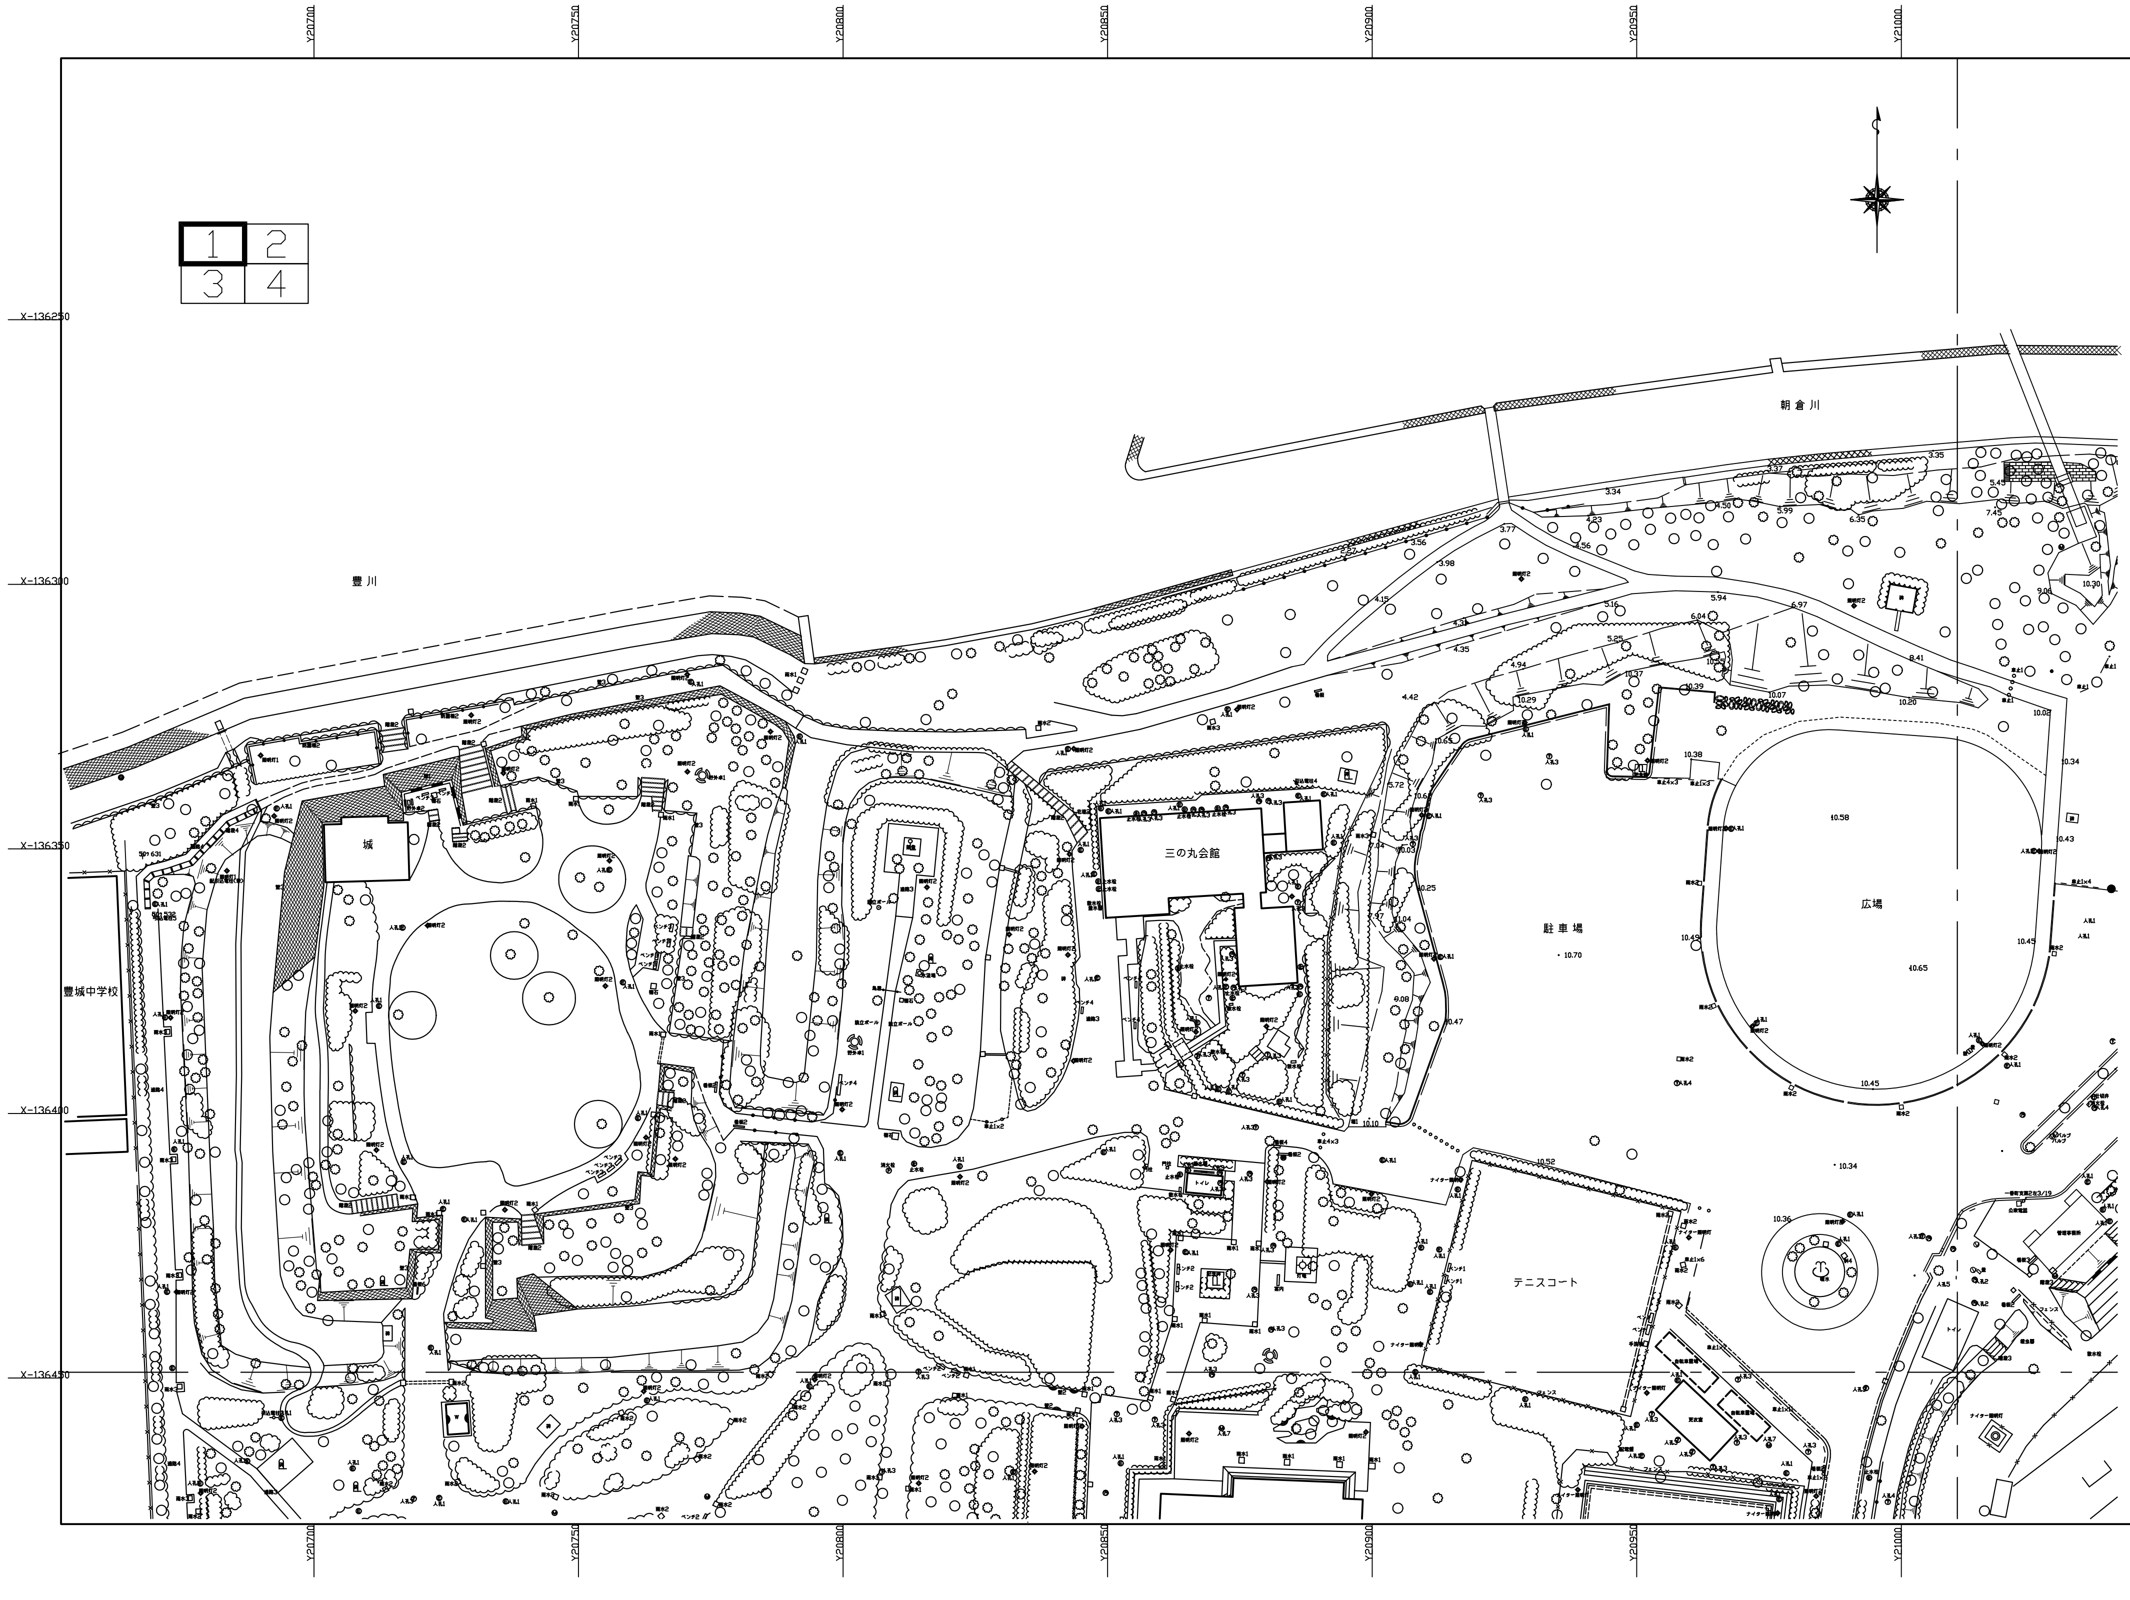

公園番号	110
公園名称	豊橋公園
所在地	豊橋市今橋町3-1
図面名	施設平面図
縮尺	NS

施設名	種別	構造	数量
遊戯施設	フィールドアスレチック	木橋	1
	直流スベリ台+ジャングルジム	一流型（鉄）	1
	シーソー	木製単列 L=3.6	3
	子供の城	コンクリート	1
	ブランコ	四人用	1
	鉄棒	2間	1
	直流スベリ台	放射型	1
	弓型シーソー	ベンチ式（鉄）	1
	直流スベリ台	プール用	1
休養施設	ベンチ（1）	背もたれ無 L=1.5~1.8	17
	（2）	背もたれ無 L=1.2~1.8	72
	（3）	背もたれ無 L=1.3	18
	（4）	背もたれ無 L=0.9~3.6	6
	（5）	背もたれ付 L=1.2~1.5	8
	パーゴラ	柱ーコンクリート,屋根ー木	2
	四阿		1
	野外卓（1）	コンクリート	3
	（2）	石	1
修景施設	花壇（1）	レンガ	4
	（2）	コンクリート	8
管理施設	駐車場	アスファルト	3
	車止（1）	固定式（鉄）	97
	（2）	固定式（コンクリート）	3
	（3）	固定式（木柱）	24
	（4）	可動式	54
	引込電柱（1）	電気（配電板付）	1
	（2）	電気（支柱付）	2
	（3）	電気	29
	（4）	電話	6
	（5）	共用	6
	看板（1）	注意（木）	2
	（2）	注意（鉄）	21
	（3）	掲示	4
	（4）	案内（鉄）	4
	（5）	案内（木）	1
	（6）	説明	1
	標示板	豊橋市美術博物館	1
	照明灯（1）	コンクリート	2
	（2）	塗装型	134
	周囲柵（1）	柱ー鉄	420.0m
	（2）	柱ーコンクリート	630.0m
	（3）	柱ー鉄（移動式）	12.0m
	フェンス	柱ー鉄	1998.0m
	防護柵（1）	柱ー鉄	526.0m
	（2）	柱ーコンクリート	52.0m
	（3）	有刺鉄線付	18.0m
	自転車置場	鉄骨,ビニール波板	4
	入場ゲート	鉄パイプ	2
	駐車場ゲート	ポール	2
	独立ポール	鉄パイプ,コンクリート	14
	通路（1）	砂利	1260.0m^2
	（2）	アスファルト舗装	920.0m^2
	（3）	敷石	160.4m^2
	（4）	自然石透水舗装	624.0m^2
	（5）	砂利石透水舗装	140.0m^2
	防護柵（4）	擬木	22.5m
	器具倉庫	鉄骨プレハブ	3
	門柱	無印門柱	7
	更衣室	コンクリート	2
	制御盤	噴水用	1
	噴水	石・コンクリート	3
	時計（1）	日時計	1
	（2）	日時塔	2
	配電盤	鉄板	3
	ポンプ盤	鉄板	1
	階段（1）	タタキー木	1
	（2）	タタキー石	10
	（3）	タタキーコンクリート	13
	（4）	タタキー自然石透水舗装	1
	殺虫器	鉄	4
	ゴミ籠	移動式	5
	ゴミ置場	コンクリート板	1
	壁（1）	ブロック壁 H=1.3	185.0m
	（2）	擁壁 H=1.0~1.7	156.0m
	（3）	石積壁 H=0.8~14.0	676.0m
	スピーカー	鉄	7
	演台	鉄	1
	ポール	鉄パイプ	1
	ムヘキ	鉄骨	1
	管理事務所	コンクリート	3
	引張柱	木	2

施設名	種別	構造	数量
運動施設	野球場		1
	弓道場	コンクリート	1
	武道館	コンクリート	1
	ゲートボール場		1
	陸上競技場		1
	プール		1
	テニスコート		3
	バックネット		51.0m
	ナイター照明塔	コンクリート・鉄	24
	バックスクリーン（1）	ボード	32.0m
	（2）	土台ーコンクリート	17.0m
	鉄塔	鉄	5
便益施設	量水器	鉄	12
	手洗場	（プール眼洗付3ヶ所含む）	15
	トイレ（1）	（大小別）	5
	（2）	（男女別）	5
	（3）	（簡易式）	1
	桝（1）	雨水（鉄）	131
	（2）	雨水（コンクリート）	174
	（3）	雨水（グレーチング）	46
	（4）	鉄	4
	栓	止水	77
		散水	34
		制水	3
		ガス	2
		仕切	7
		消火	2
	水飲場	縦ー3	2
	水汲み場	石	1
	足洗場	プール用	3
その他	側溝（1）	フタU-400	668.0m
	（2）	フタU-300	460.0m
	（3）	フタU-200	165.0m
	（4）	L型	2155.0m
	塀（1）	コンクリート	127.0m
	（2）	生垣	144.0m
	公衆電話	鉄板・ガラス	1
	変電設備	フェンス付	4
	カーブミラー	2コ付	1
	物置	木造・鉄骨・レンガ	10
	百葉箱	木	1
	防災器材庫	鉄板	2
	境界柱	コンクリート	2
	水槽	コンクリート	1
	縁石	コンクリート	
	燈籠	石	1
	銅像	石・銅像	3
	水路	石積	90.0m
	倉庫	鉄骨プレハブ	1
	美術館	コンクリート	1
	空調	クーリングタワー	2
	観音	石	1
	水溜	コンクリート	1
	ポリスBOX	コンクリート	1
	標石	石	5
	城	木造	1
	鳥居	石	1
	三ノ丸会館	コンクリート・木造	1
	構造物跡	コンクリート	1
	碑	石	13
	シ碑	石	1
	記念碑	石	7
	人孔（1）	電気	161
	（2）	汚水（コンクリート）	2
	（3）	汚水（鉄）	138
	（4）	雨水	41
	（5）	電話	8
	（6）	ガス	1
	（7）		53
	柱		2