



南立面図

1/300

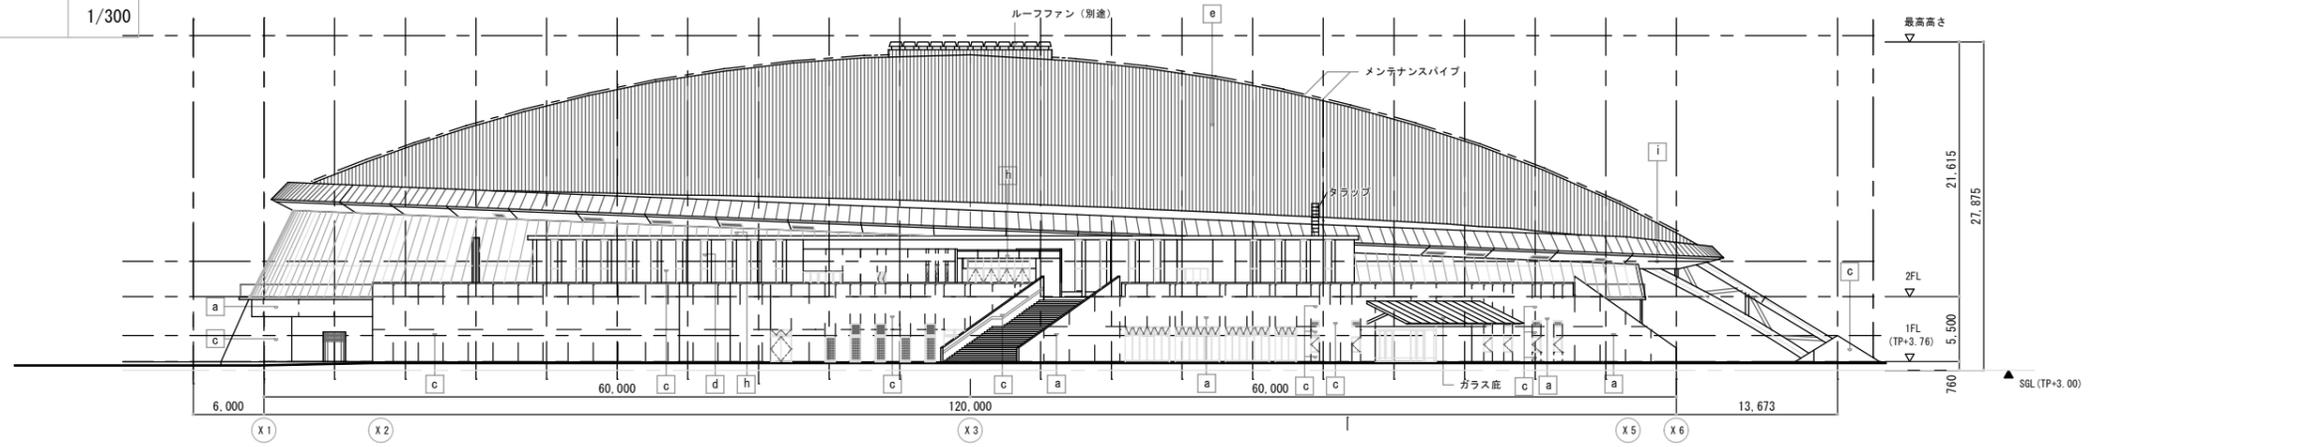


西立面図

1/300

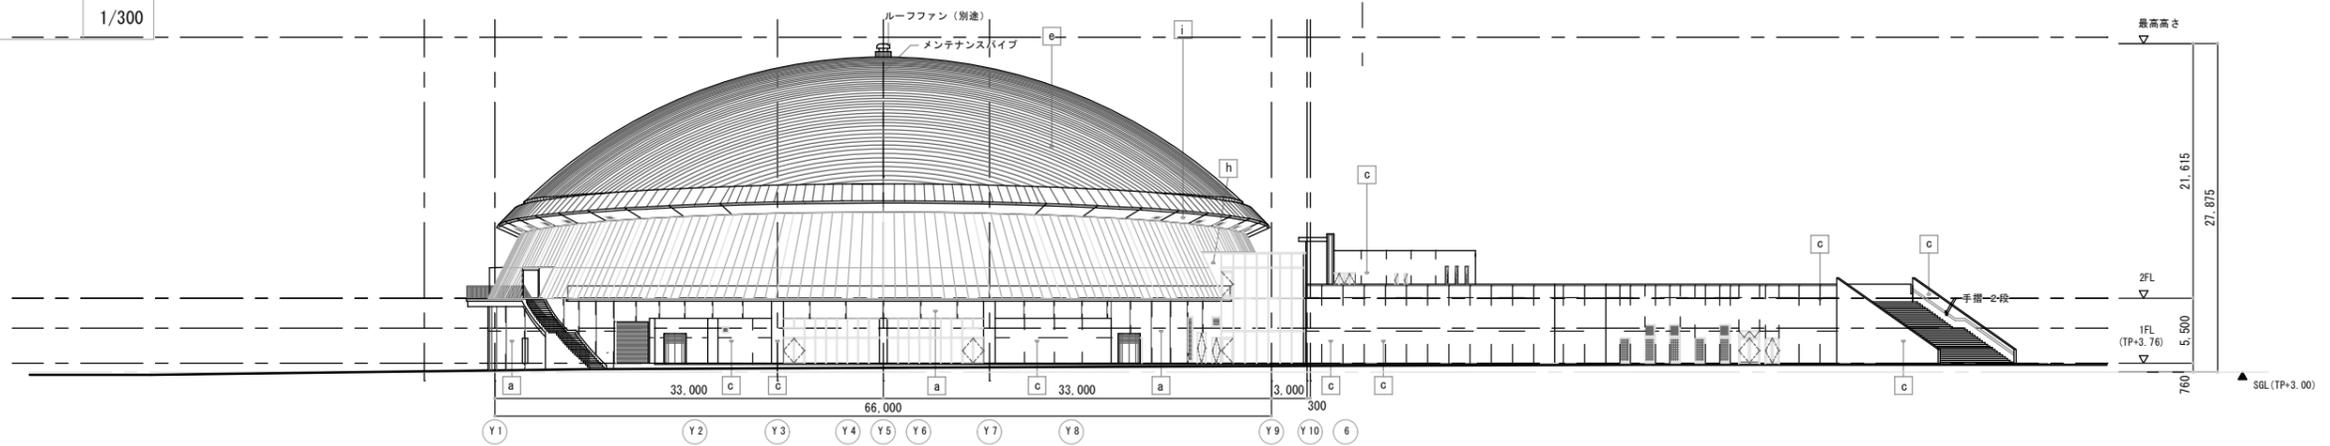


北立面図

1/300

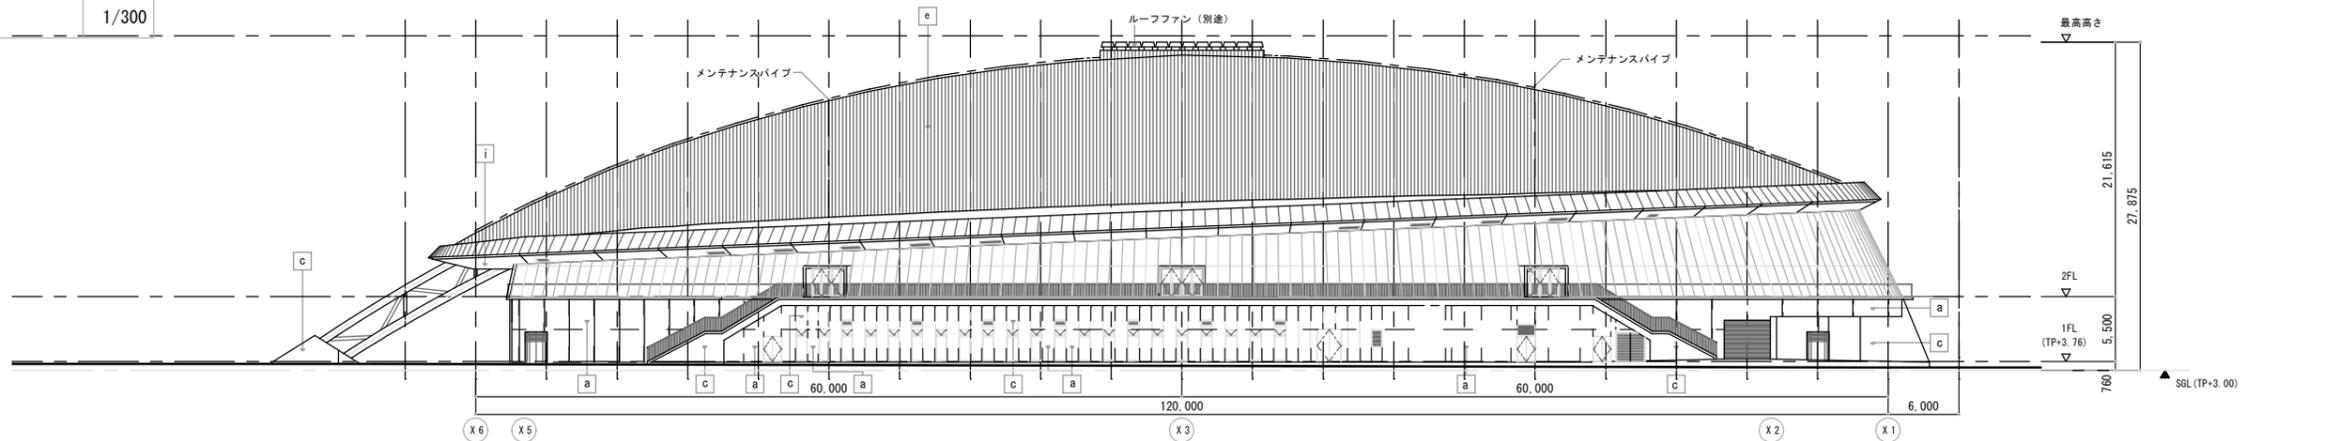

東立面図

1/300

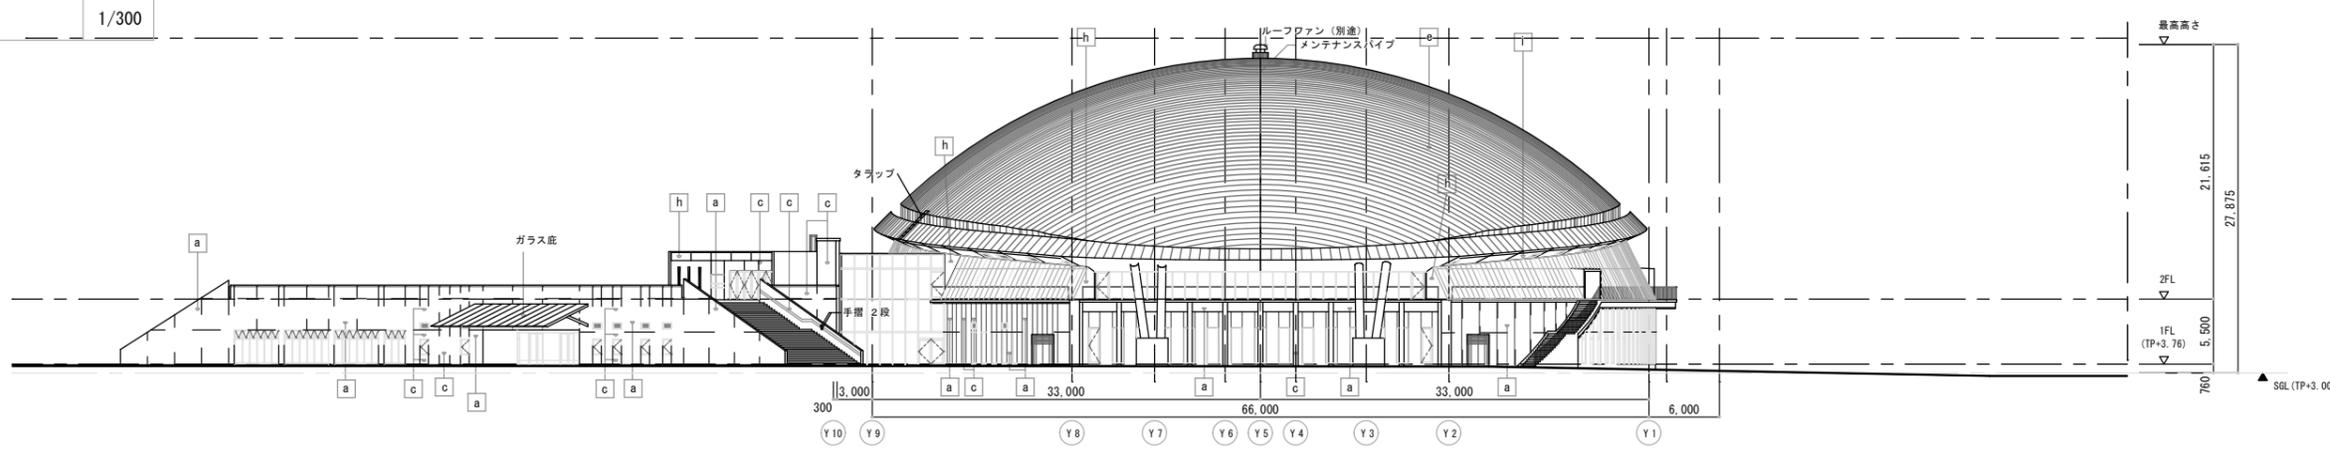

着工	2003. 8. 7		
竣工	2005. 12. 10		
監理			
施工		前田・五洋・神野特定建設工事共同企業体	

凡例	a	磁器質タイル(A)	e	金属屋根	i	アルミスバンドレル
	b	磁器質タイル(B)	f		- -	伸縮目地位置を示す(タテ・ヨコ#3000内外、柱型位置)
	c	化粧打放しコンクリート AS	g	アルミ窓木		
	d	硝子	h	アルミパネル		

**日建設計**

豊橋総合スポーツ公園  
プール棟 建築工事