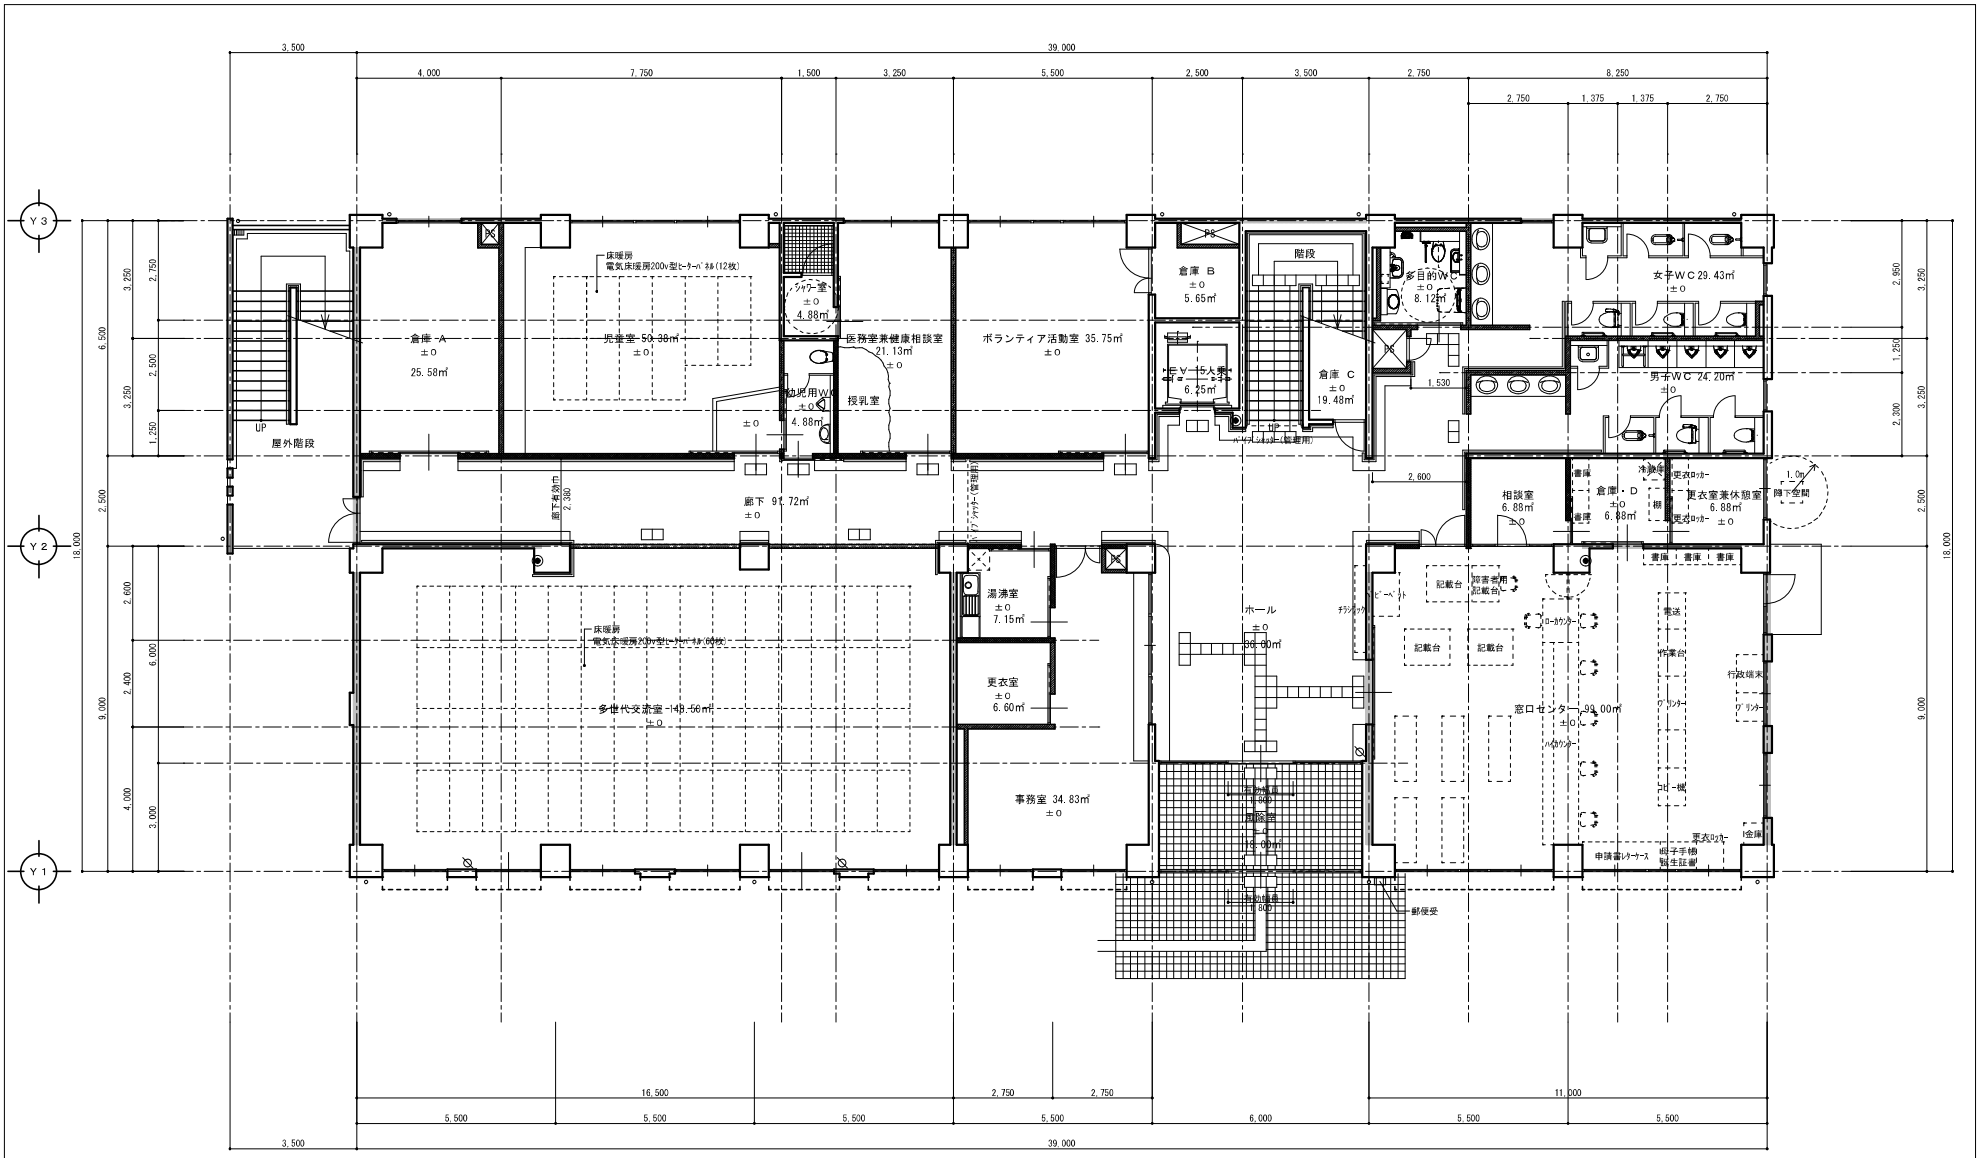

RC造	RC造耐震壁	建令第114条第2項による間仕切壁（LGS下地強化石膏ボードt15 2枚重ね両面貼 60分耐火構造）	
LGS W90		建令第114条第2項による間仕切壁（LGS下地強化石膏ボードt15 2枚重ね両面貼 60分耐火構造）天井裏のみ	
消火器 ABC10型 ／ BOX：280×910 ｱｸﾘﾙ焼付塗装（収納ﾎﾞｯｸｽ扉付、全埋込式）		遮音壁：遮音シート・PBt12.5・グラスウールt50下地硬質PBt9.5・吸音クロス	
オペレーター装置（FL+1,400）埋込式		竪樋：硬質カラー塩ビ管（VP管）φ100	

承認	承認	承認	承認

訂正事項									

工事名称	西部地域福祉センター（仮称）・窓口センター建設工事 しゅん工図	作図年月日	
図名	1 階 平 面 図	縮尺	1/100

青山建設株式会社
豊橋市東新町245番地
TEL.0532-54-6385 FAX.0532-55-1372

検図	検図	検図	作図	図面整理番号
				8

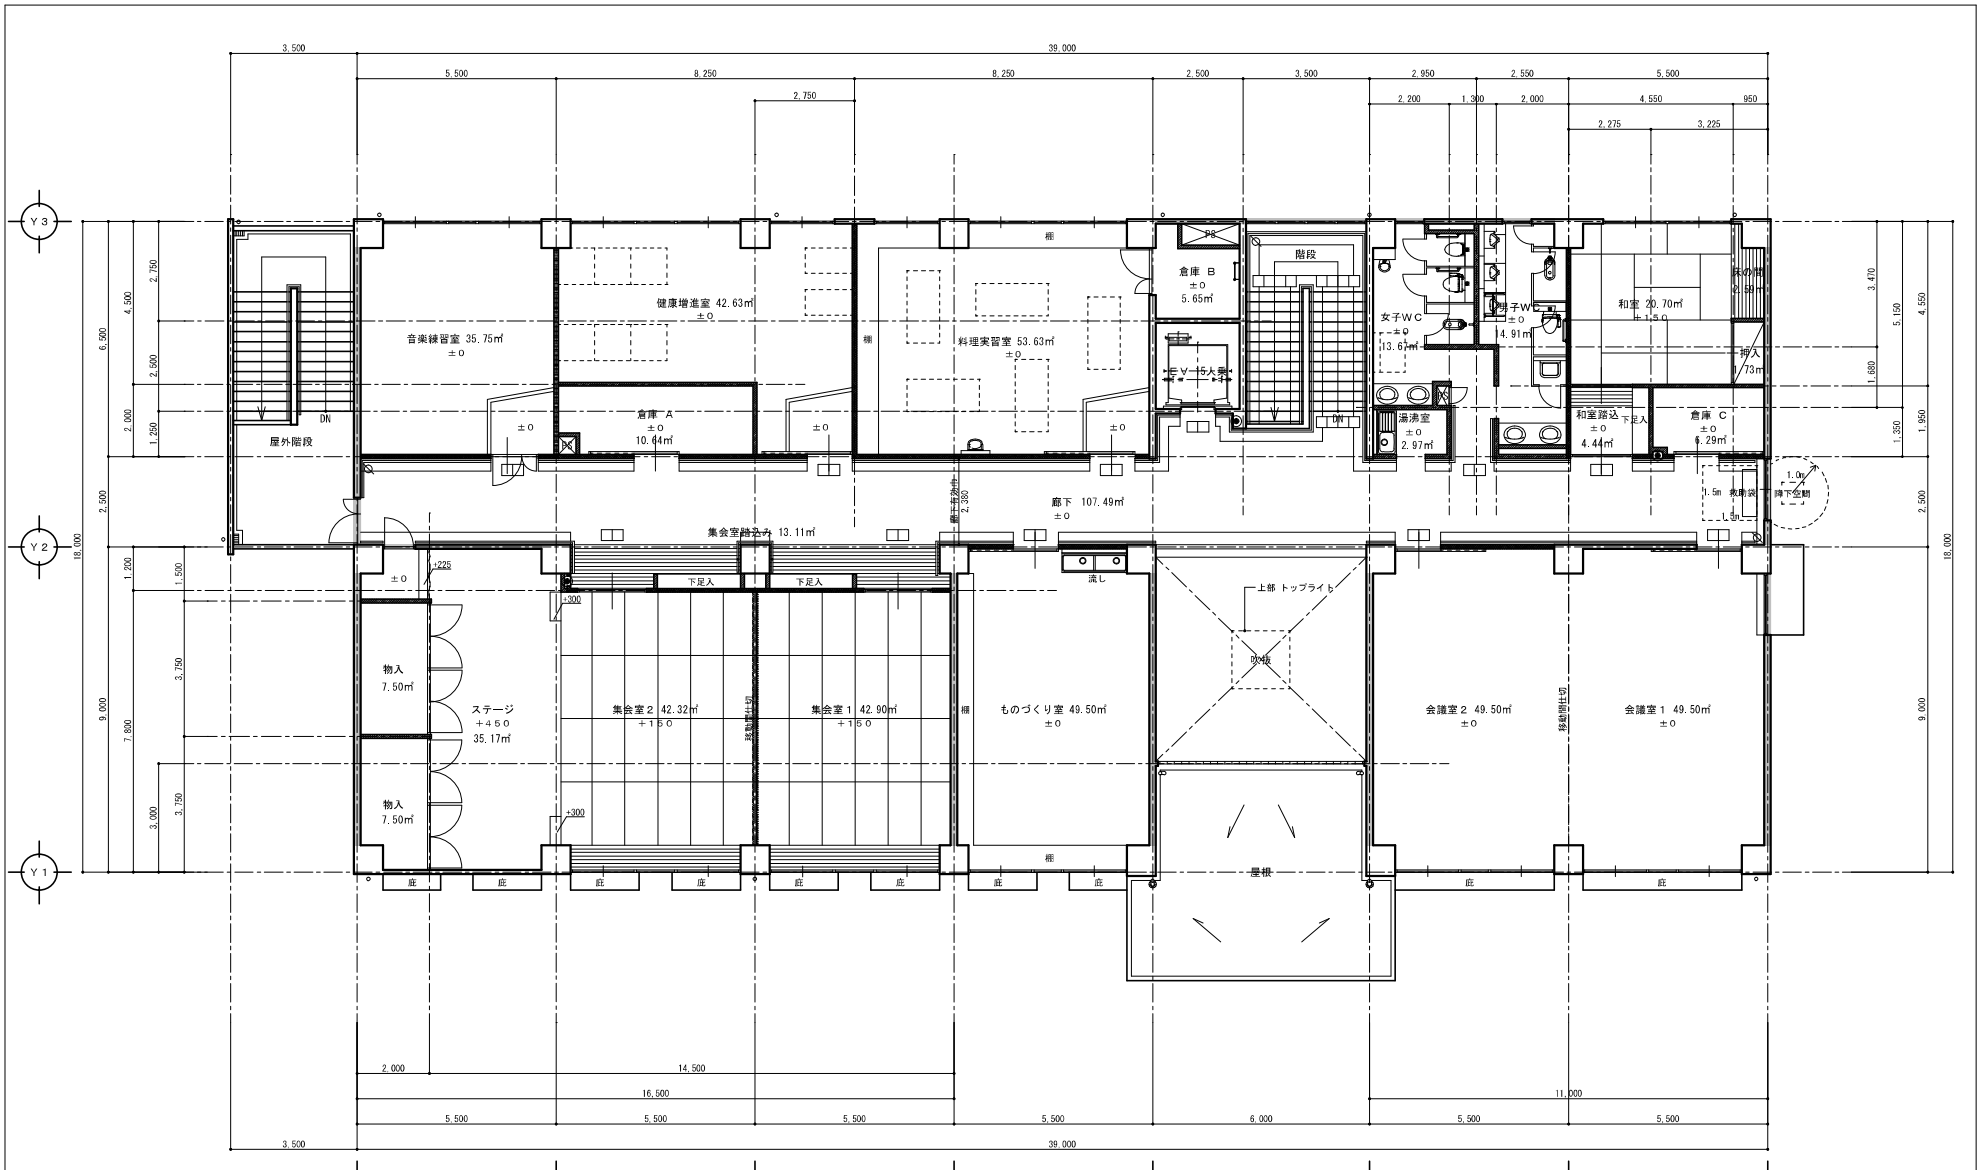

ＲＣ造	ＲＣ造耐震壁	建令第114条第2項による間仕切壁（ＬＧＳ下地強化石膏ボードt15 ２枚重ね両面貼 60分耐火構造）	
ＬＧＳ W100		建令第114条第2項による間仕切壁（ＬＧＳ下地強化石膏ボードt15 ２枚重ね両面貼 60分耐火構造）天井裏のみ	
消火器 ＡＢＣ１０型 ／ ＢＯＸ：280×910 ｱｸﾘﾙ焼付塗装（収納ﾎﾞｯｸｽ扉付、全埋込式）		遮音壁：遮音シート・ＰＢt12.5・グラスウールt50下地硬質ＰＢt9.5・吸音クロス	
オペレーター装置（FL+1,400）埋込式		竪樋：硬質カラー塩ビ管（ＶＰ管）φ100	

＜令120条＞直通階段 歩行距離
有窓50m+10m 無窓30m+10m OK

承認	承認	承認	承認

訂正事項					工事名称	西部地域福祉センター（仮称）・窓口センター建設工事 しゅんエ図	作図年月日	
					図名	2 階 平 面 図	縮尺	1/100

青山建設株式会社
豊橋市東新町245番地
TEL.0532-54-6385 FAX.0532-55-1372

検図	検図	検図	作図	図面整理番号
				9

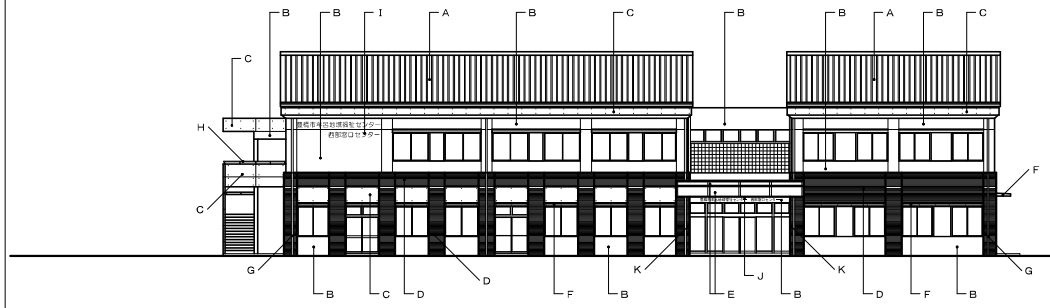

南　立　面　図　1:200

東　立　面　図　1:200

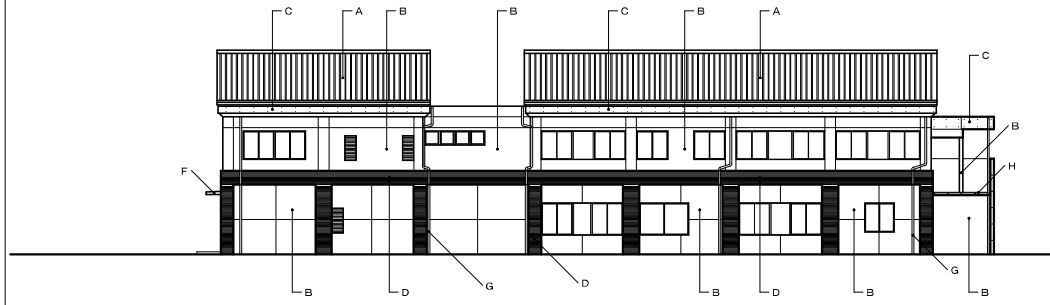

北　立　面　図　1:200

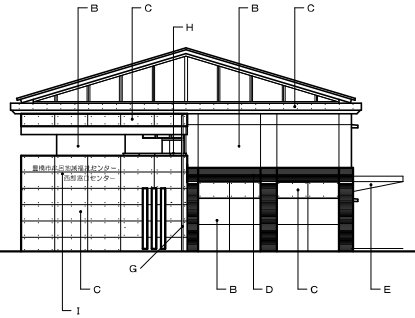

西　立　面　図　1:200

A	勾配屋根：均しモルタル金コテt30・ポリスチレンフォームt25・アスファルトルーフィング940下地 フッ素ガルバリウム鋼板t0.45 縦ハゼ葺	G	竪樋：硬質カラー塩ビ管（ＶＰ管）φ100
B	外壁 吹付部：合板型枠コンクリート打放し下地処理の上弾性吹付タイル（防水複層塗材Ｅ） JIS A6021防水保証10年	H	手摺 ハンドレール（ＳＵＳφ45.0*1.5 支柱φ34.0*1.2@900）
C	外壁 ＲＣ打放し部：化粧合板型枠コンクリート打放し仕上 撥水材吹付	I	館名サイン：ステンレス切文字 ＨＬ仕上（サイン図 Ａ参照）
D	外壁 磁器質無釉二丁掛タイル貼（t=11±2mm:岩肌調）	J	館名サイン：ステンレス切文字 ＨＬ仕上（サイン図 Ｂ参照）
E	庇：アルミパネルt1.6貼	K	旗立金物：カラーステンレス製φ80用（２組）
F	庇：天端ーモルタル金コテ下地ウレタンゴム系塗膜防水、見付・軒裏ー化粧合板型枠コンクリート打放し仕上 撥水材吹付		

承　認	承　認	承　認	承　認

訂正事項									

工事名称	西部地域福祉センター（仮称）・窓口センター建設工事　しゅん工図	作図年月日	
図　名	立　面　図	縮　尺	1/200

青山建設株式会社
豊橋市東新町245番地
TEL.0532-54-6385　FAX.0532-55-1372

検　図	検　図	検　図	作　図	図面整理番号
				１１