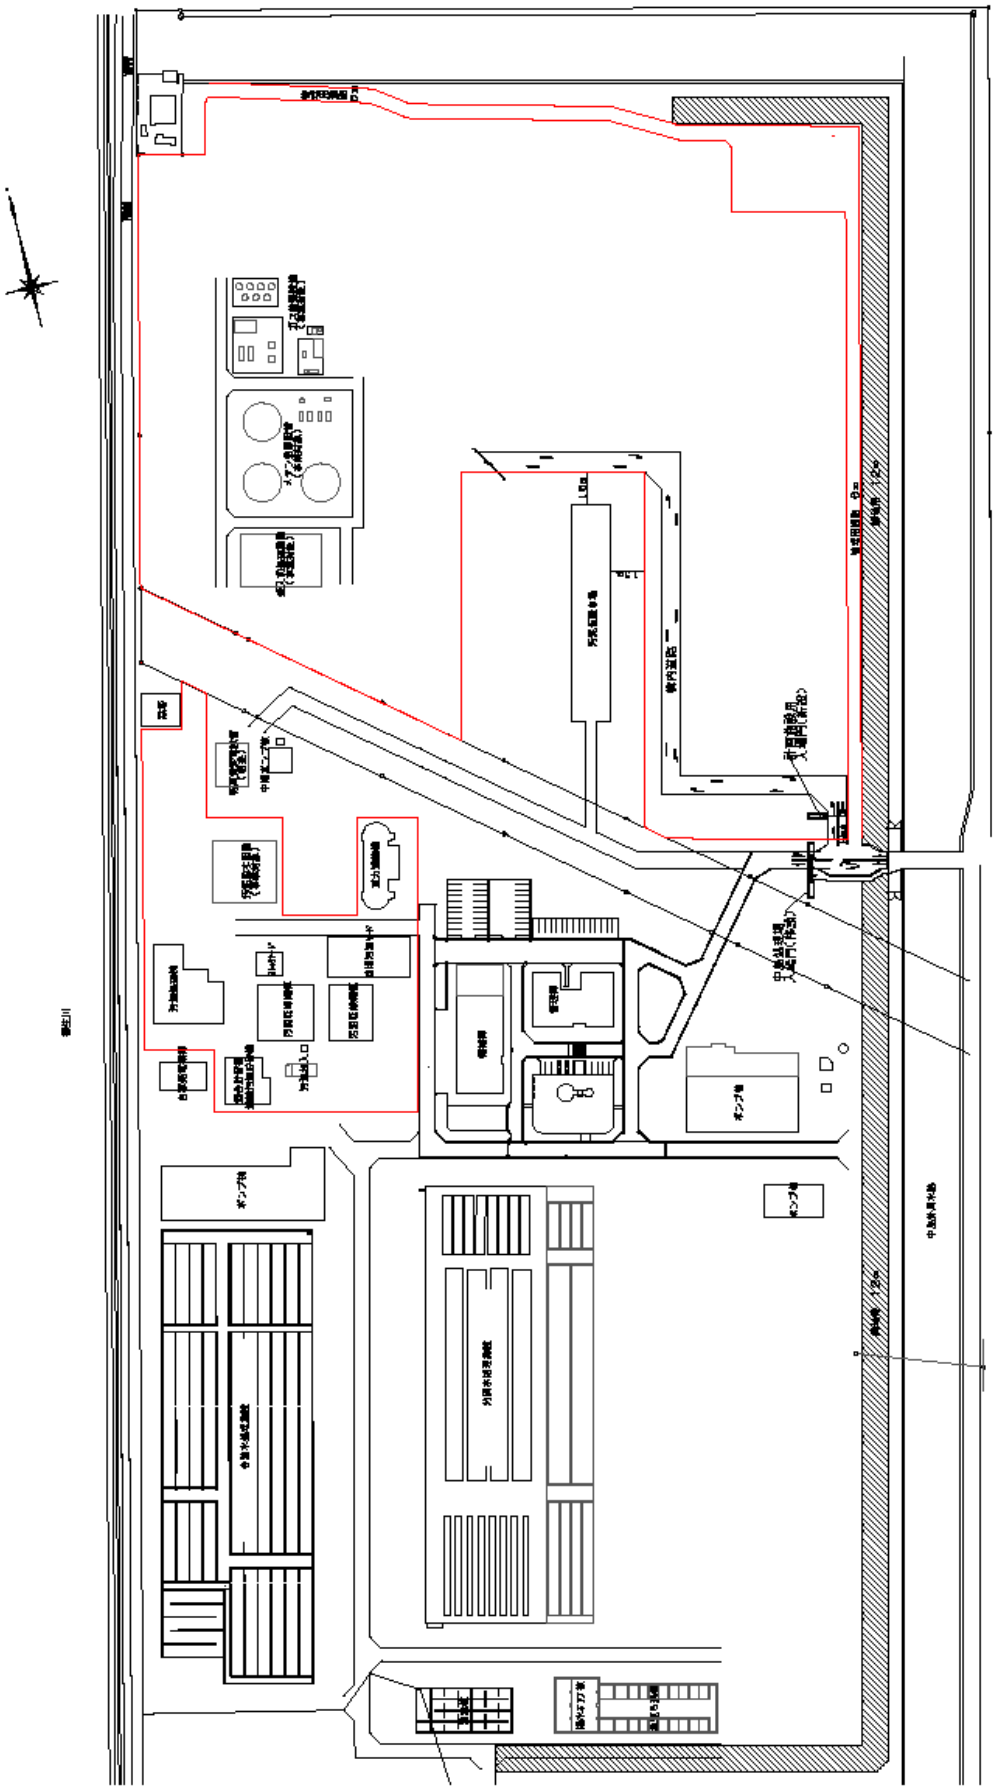別紙 10-2　搬入経路イメージ図（参考）