



別紙 12-1 上下水道既設配管位置図

下水幹線位置

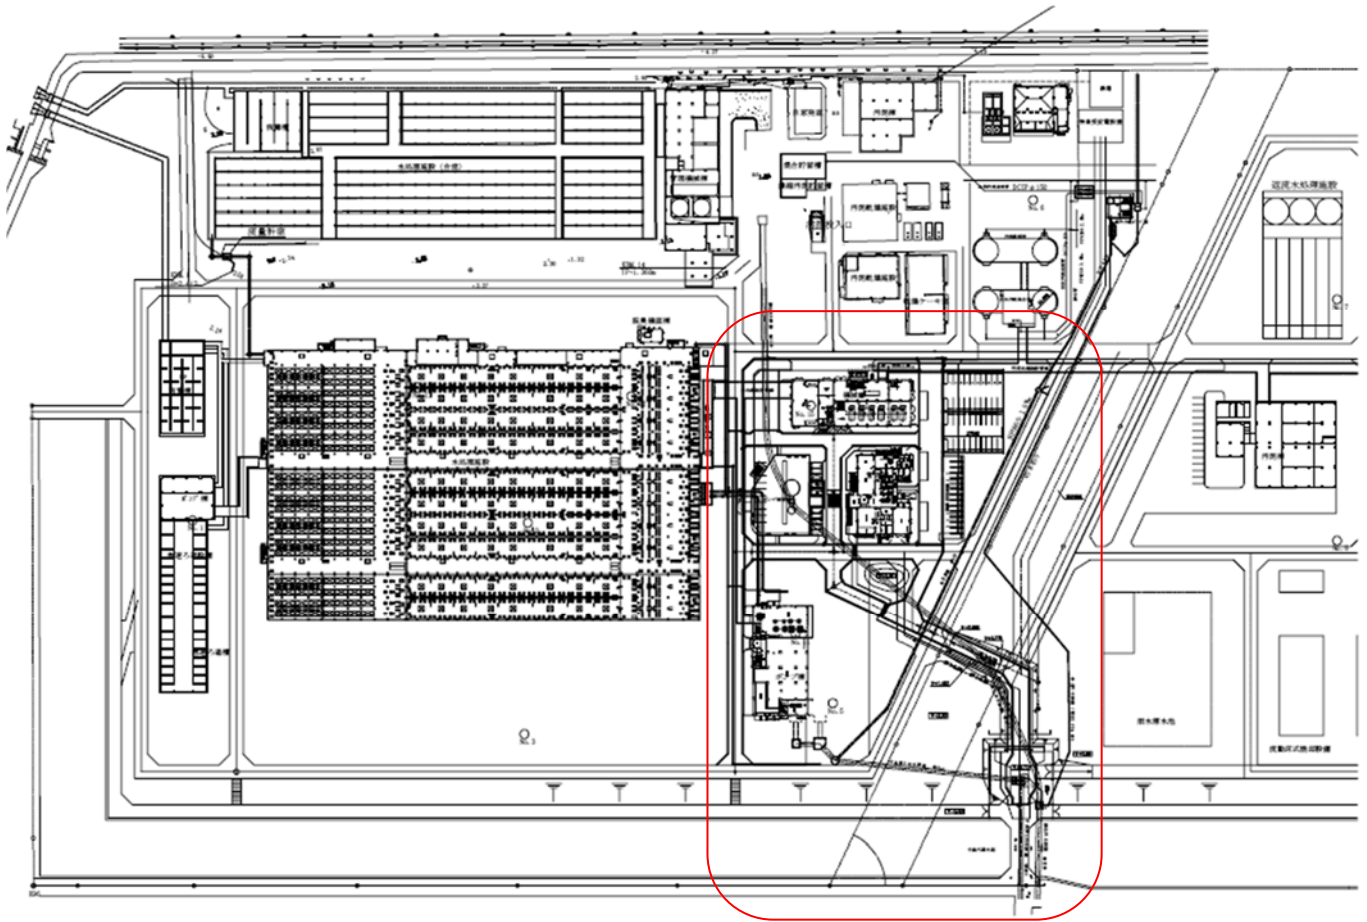


上水管路位置

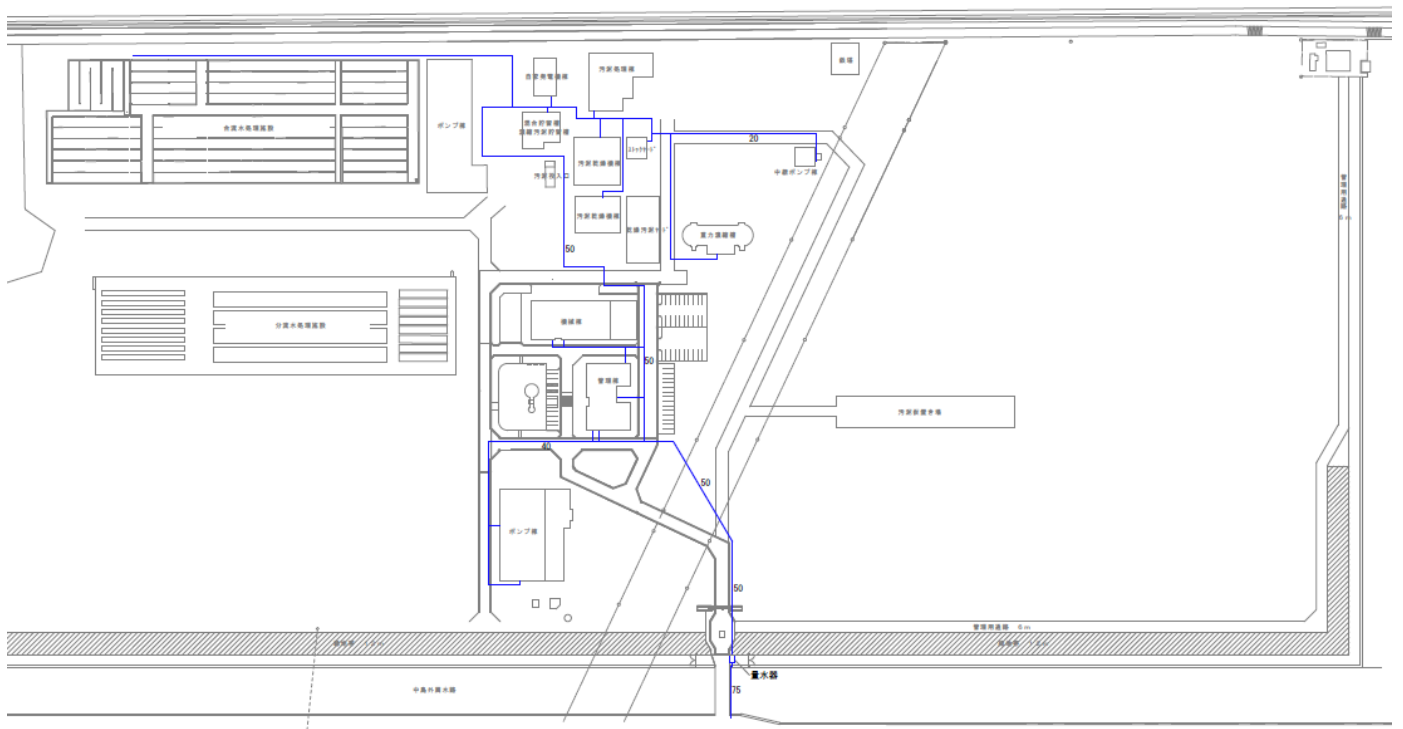

給水装置工事設計図面

給水装置番号 第 67030 号


給水装置図面 (S=1,600,300)

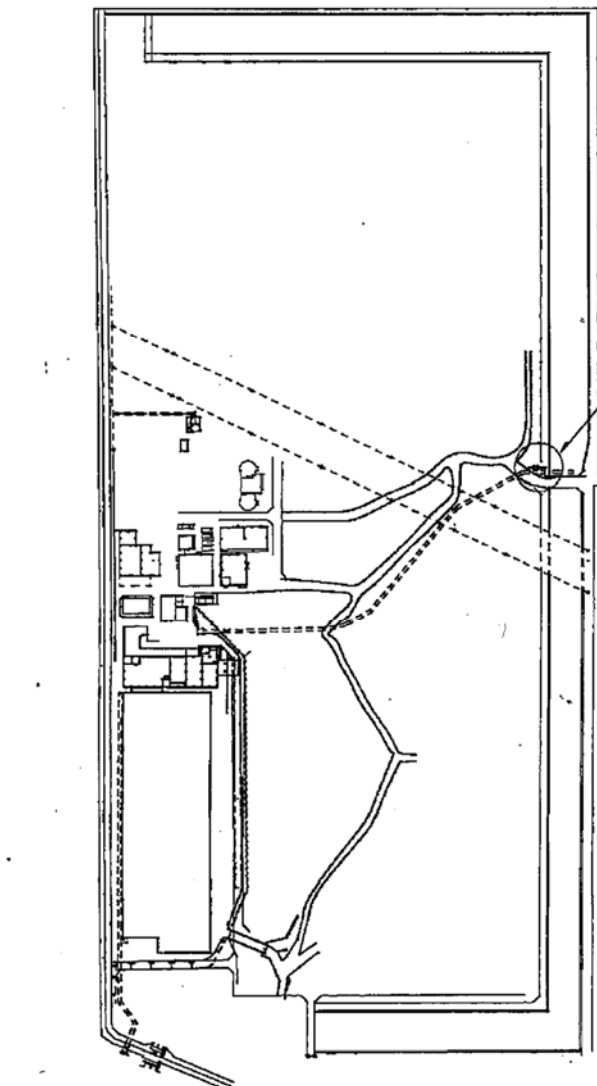

配置図 1:5000



図面 No. 1

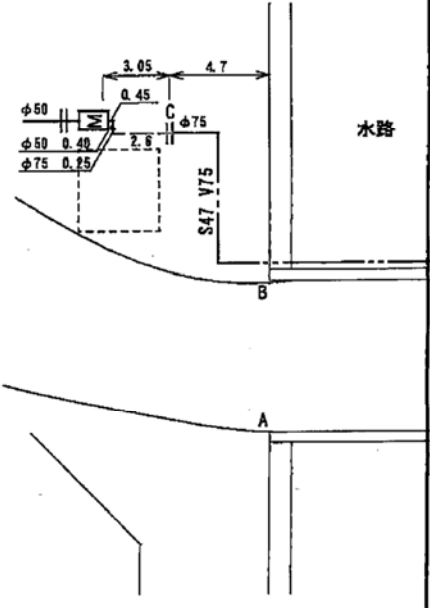


詳細図 1:300

給水管変更無し

位置図



道路断面図

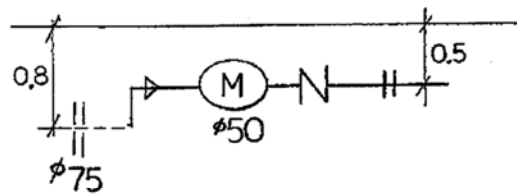

配管網図番号 P-57 19 隣栓番 (A) 112161

取出位置オフセット A・C 14.80 m B・C 8.20 m

(受付番号13-1862)

2013年09月19日



w

豊橋市上下水道局 給配水戸番図

w

橋上
547 V 75

0.7

0.5

0.6

0.5

0.8

橋上
547 V 75

図面参照条件
 1. 自内使用及び複写使用はしないでください。
 2. 本図面は参考とし、実際の設計、施工等には必ず現場での立会、確認をしてください。

1:500

0 3 6 15 30 (m)

右上:057-20
左下:057-19