


別紙 12-2 既設受電位置図・周辺系統図(参考)

・既設受電位置図 (中島処理場)

中島処理場全体平面図

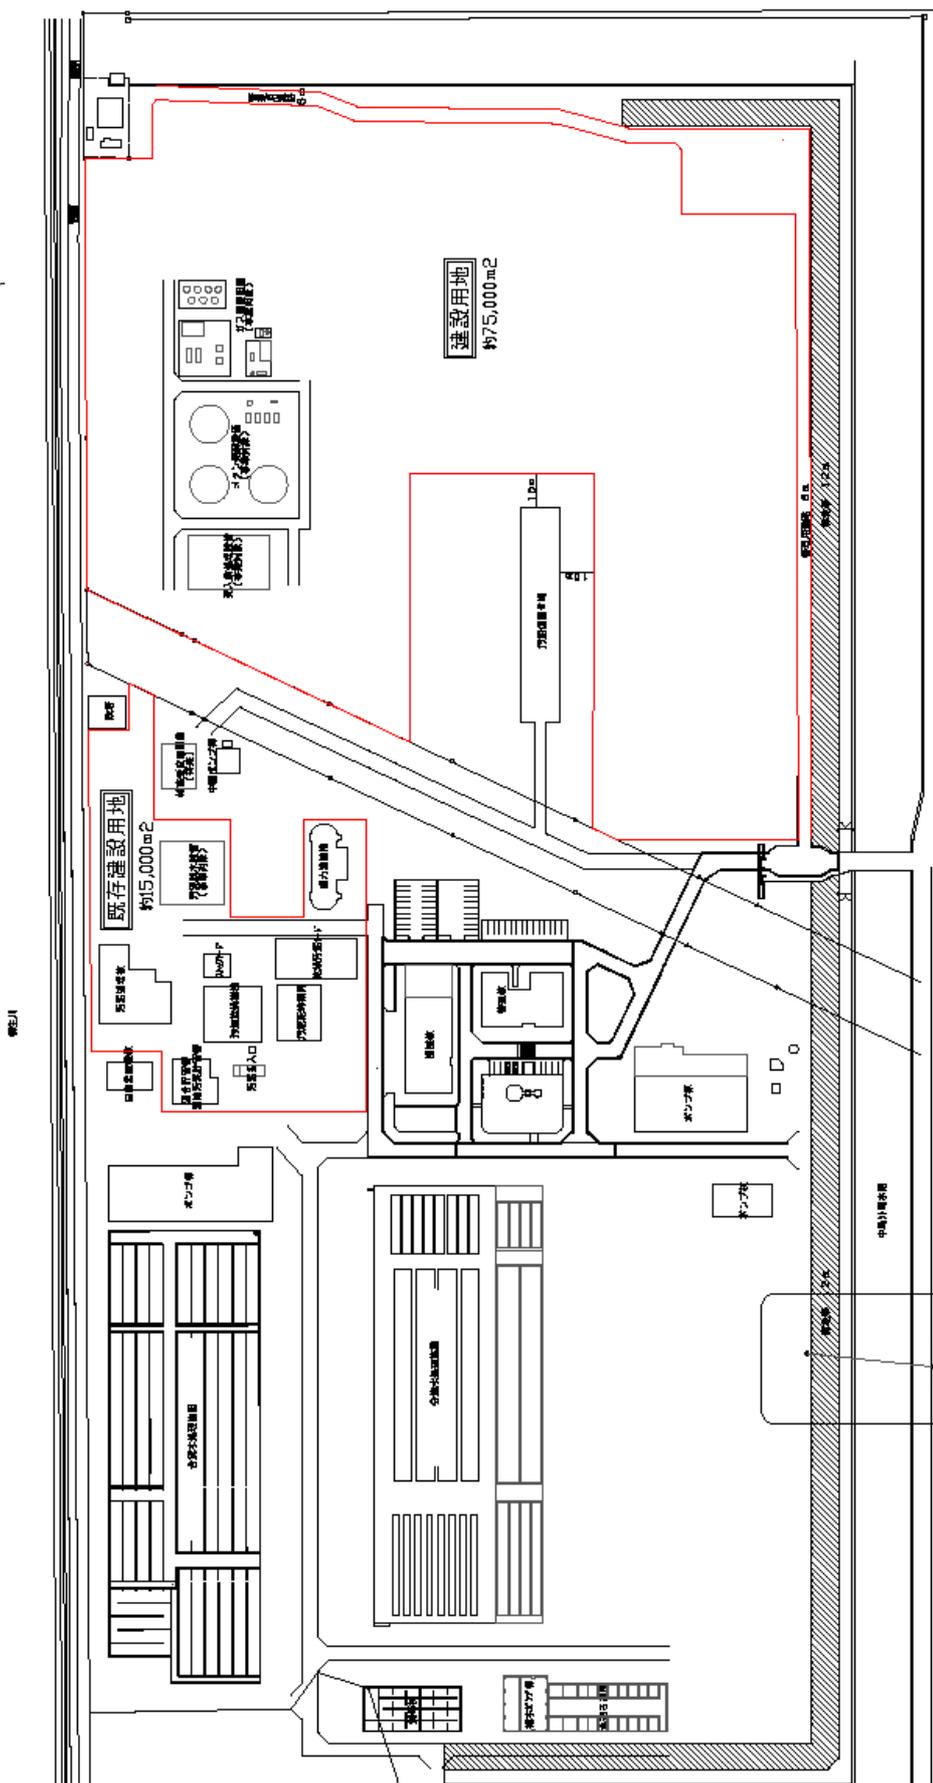

中島処理場受電引き込み位置 (6kV)