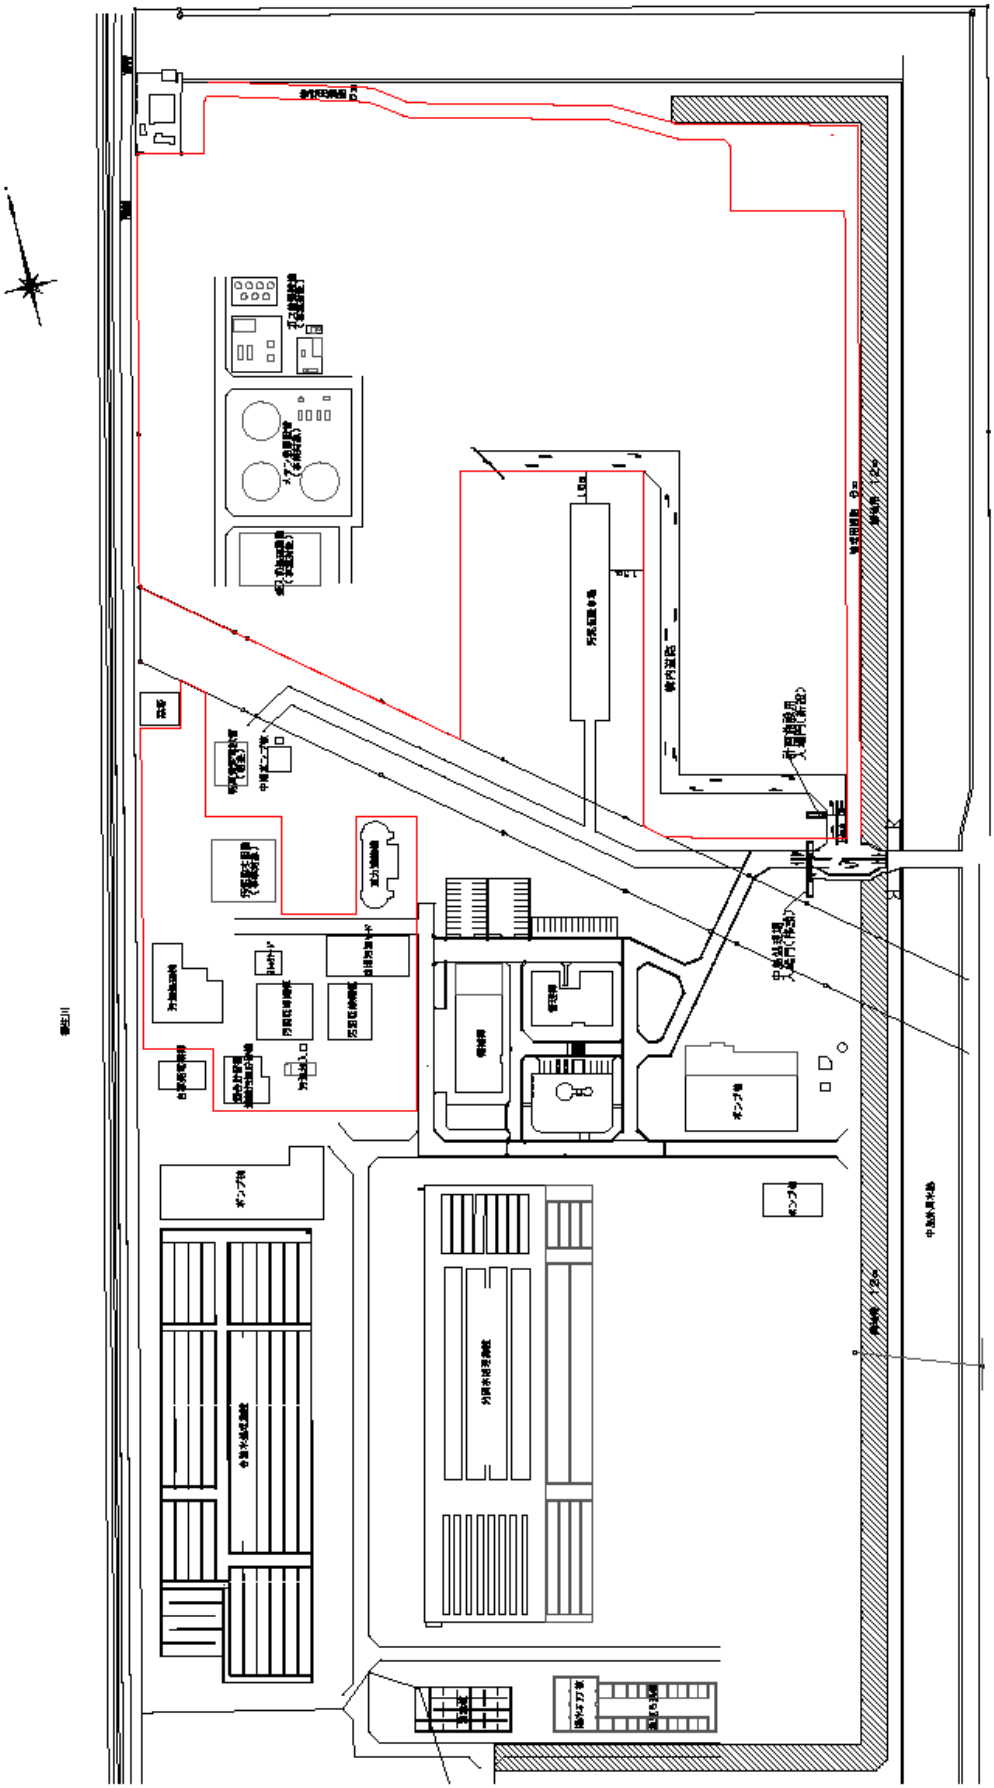別紙10-2　搬入経路イメージ図