



# 中島処理場全体平面図

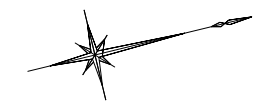

柳生川

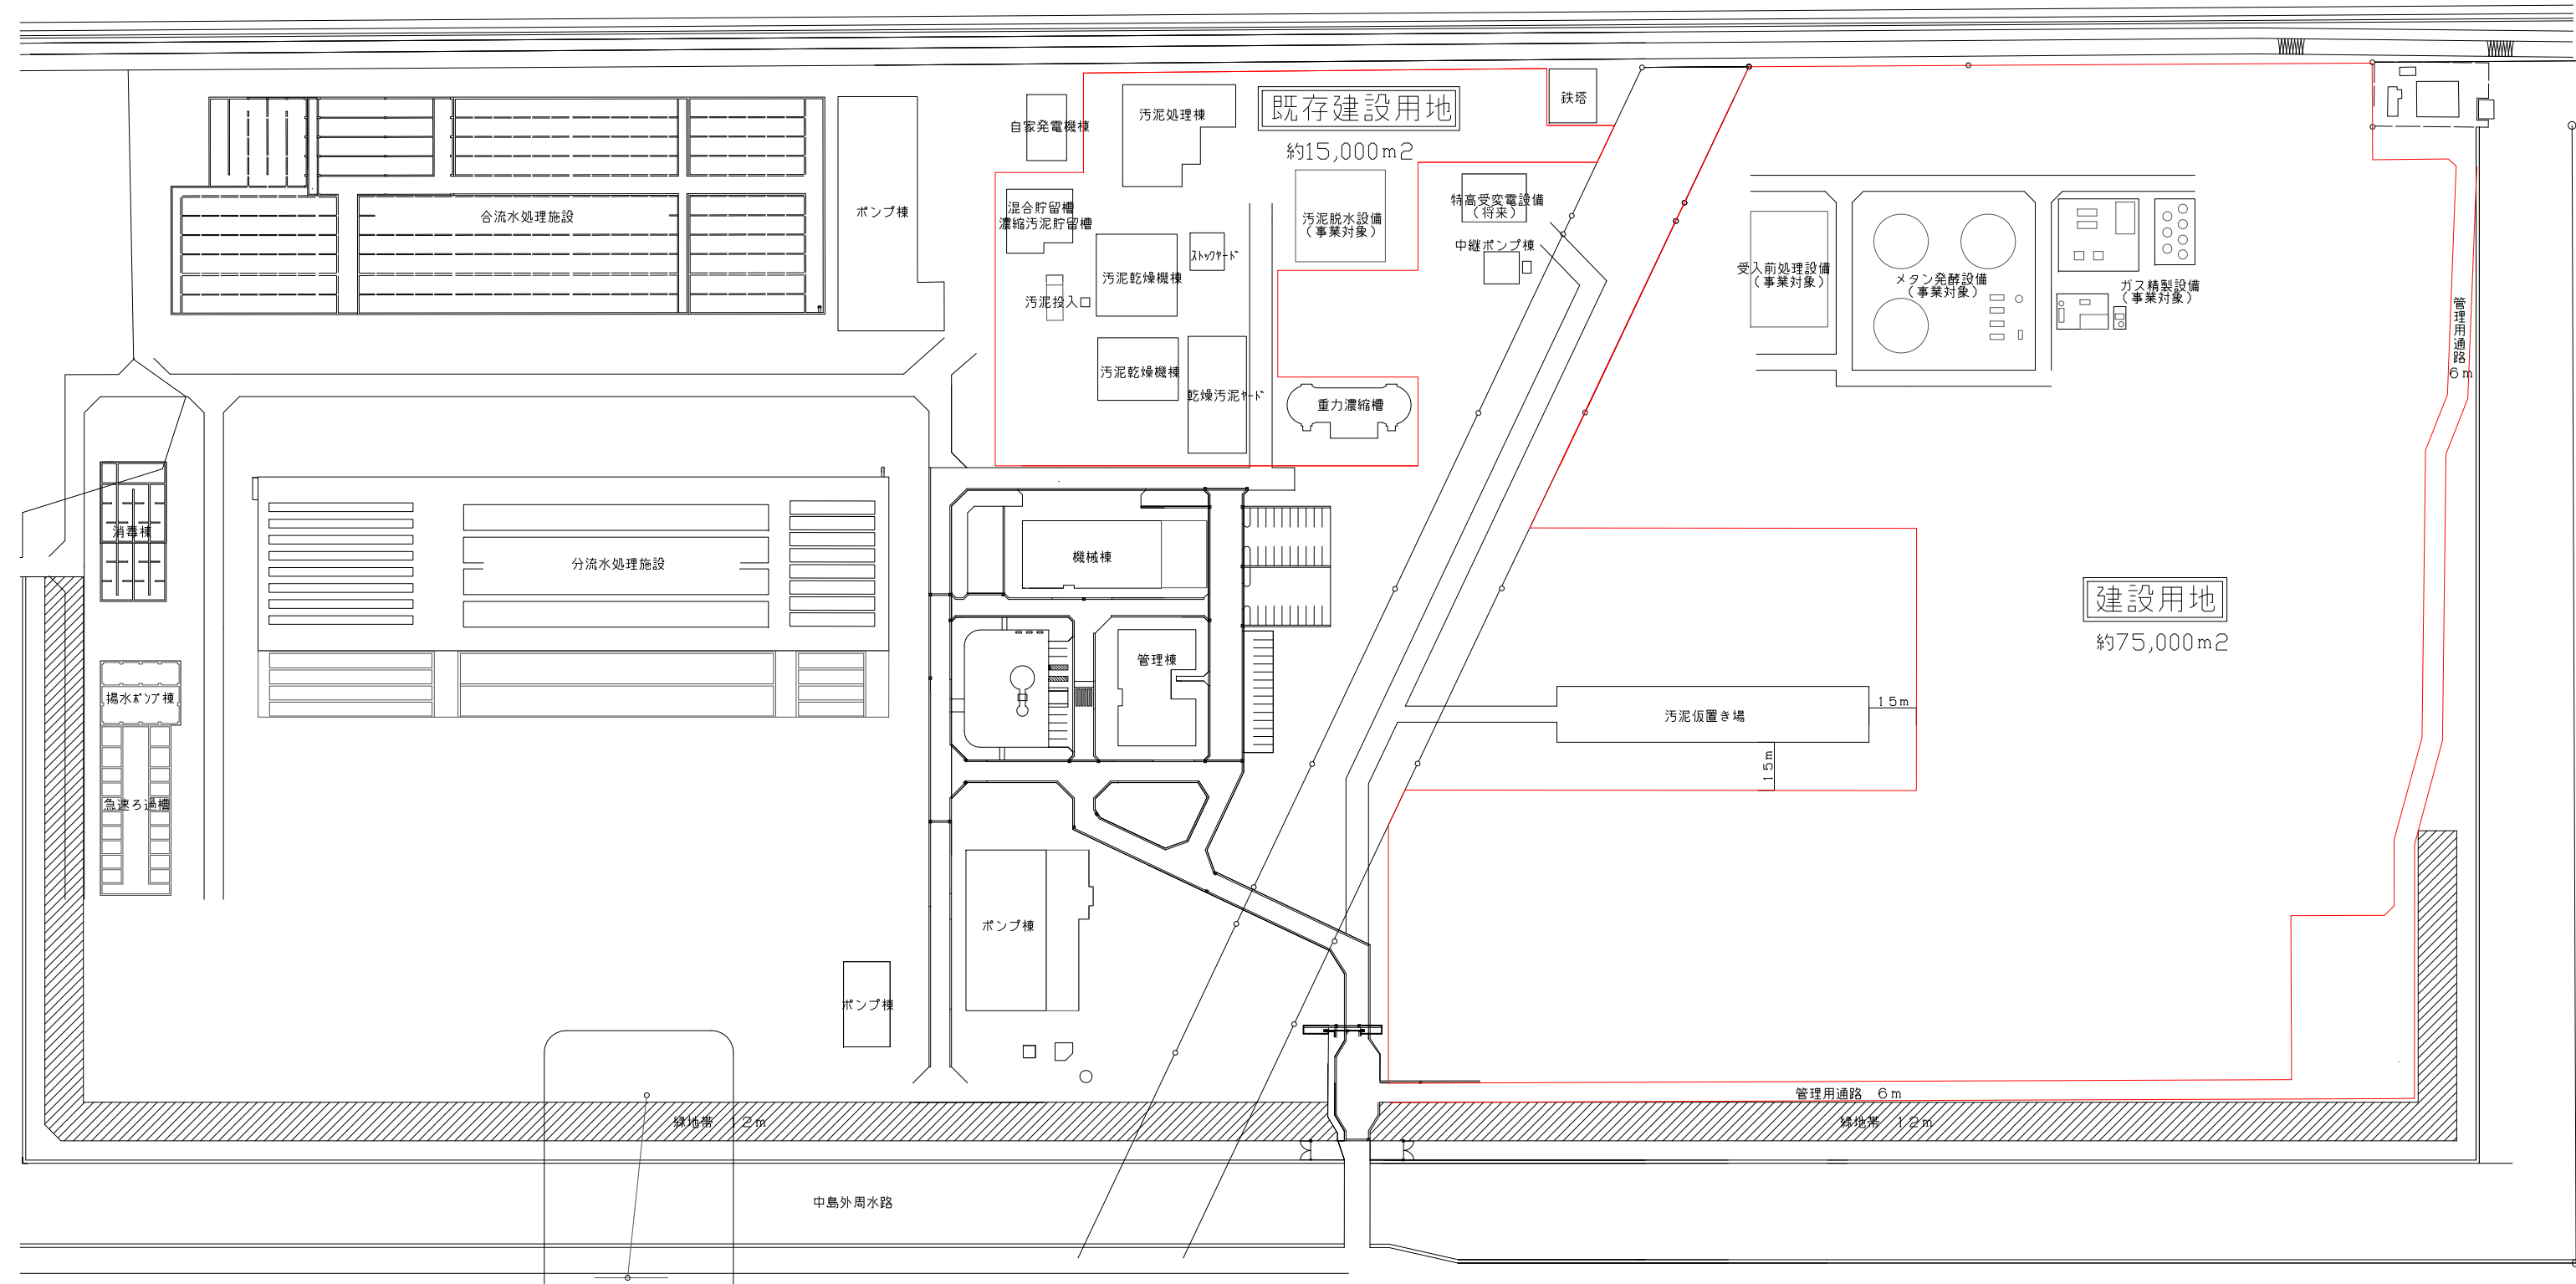

中島処理場受電引き込み位置 (6kV)