



現況給水配管系統図

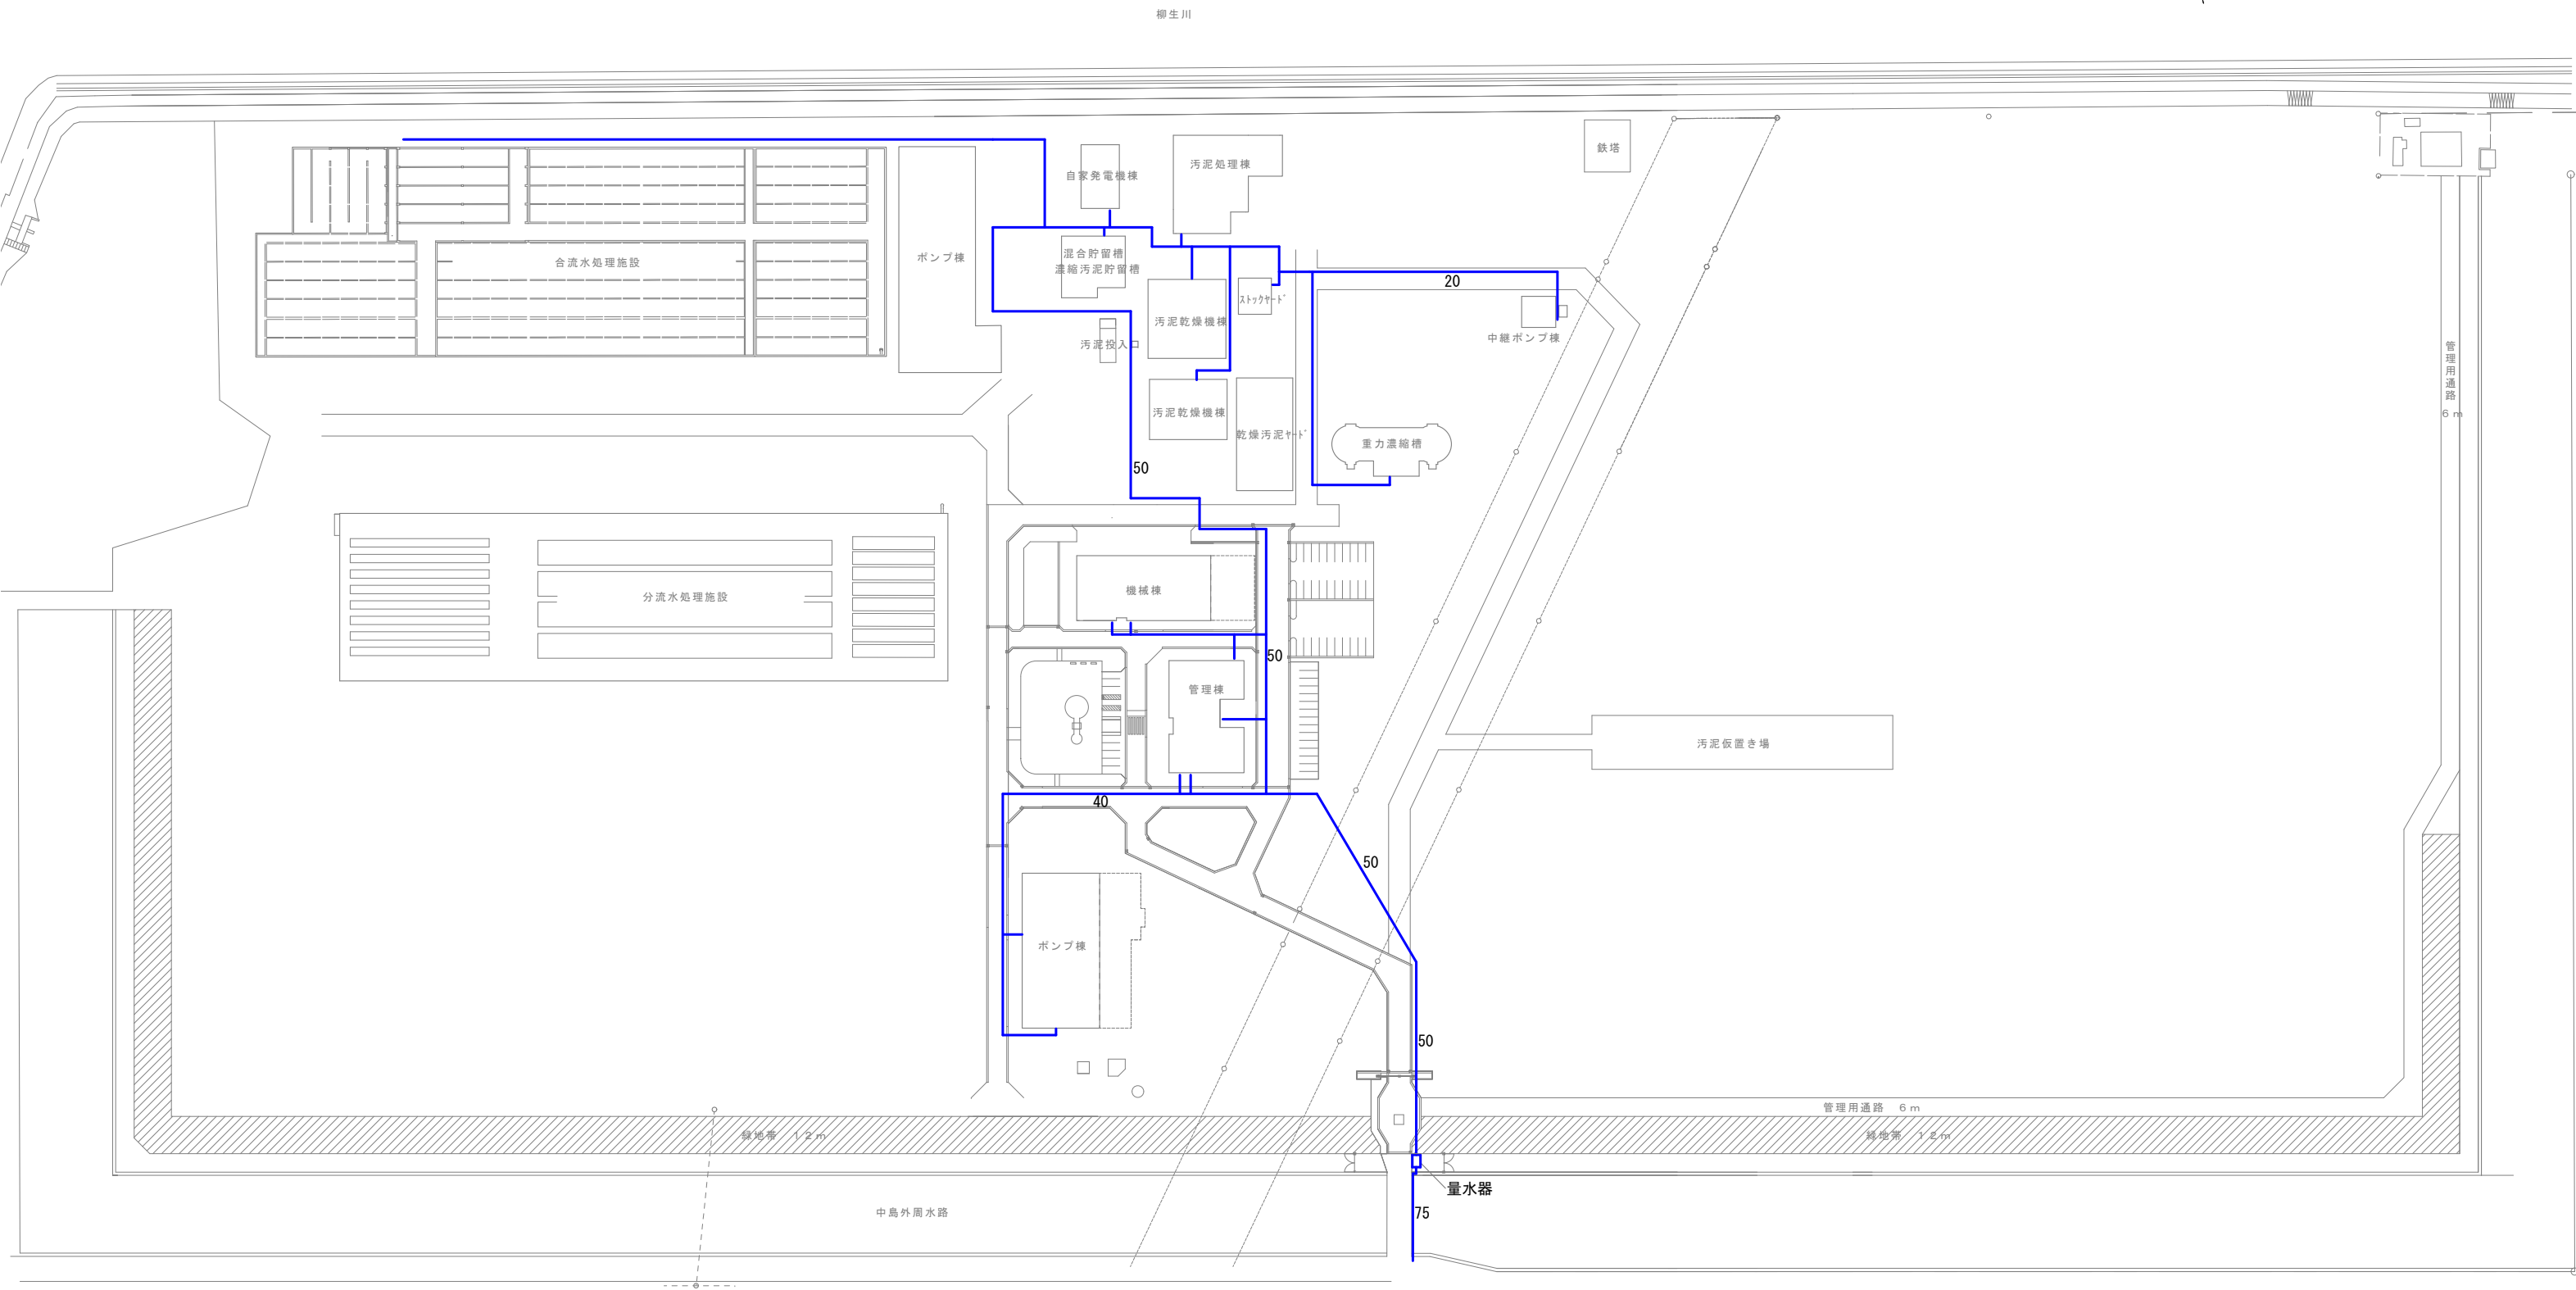

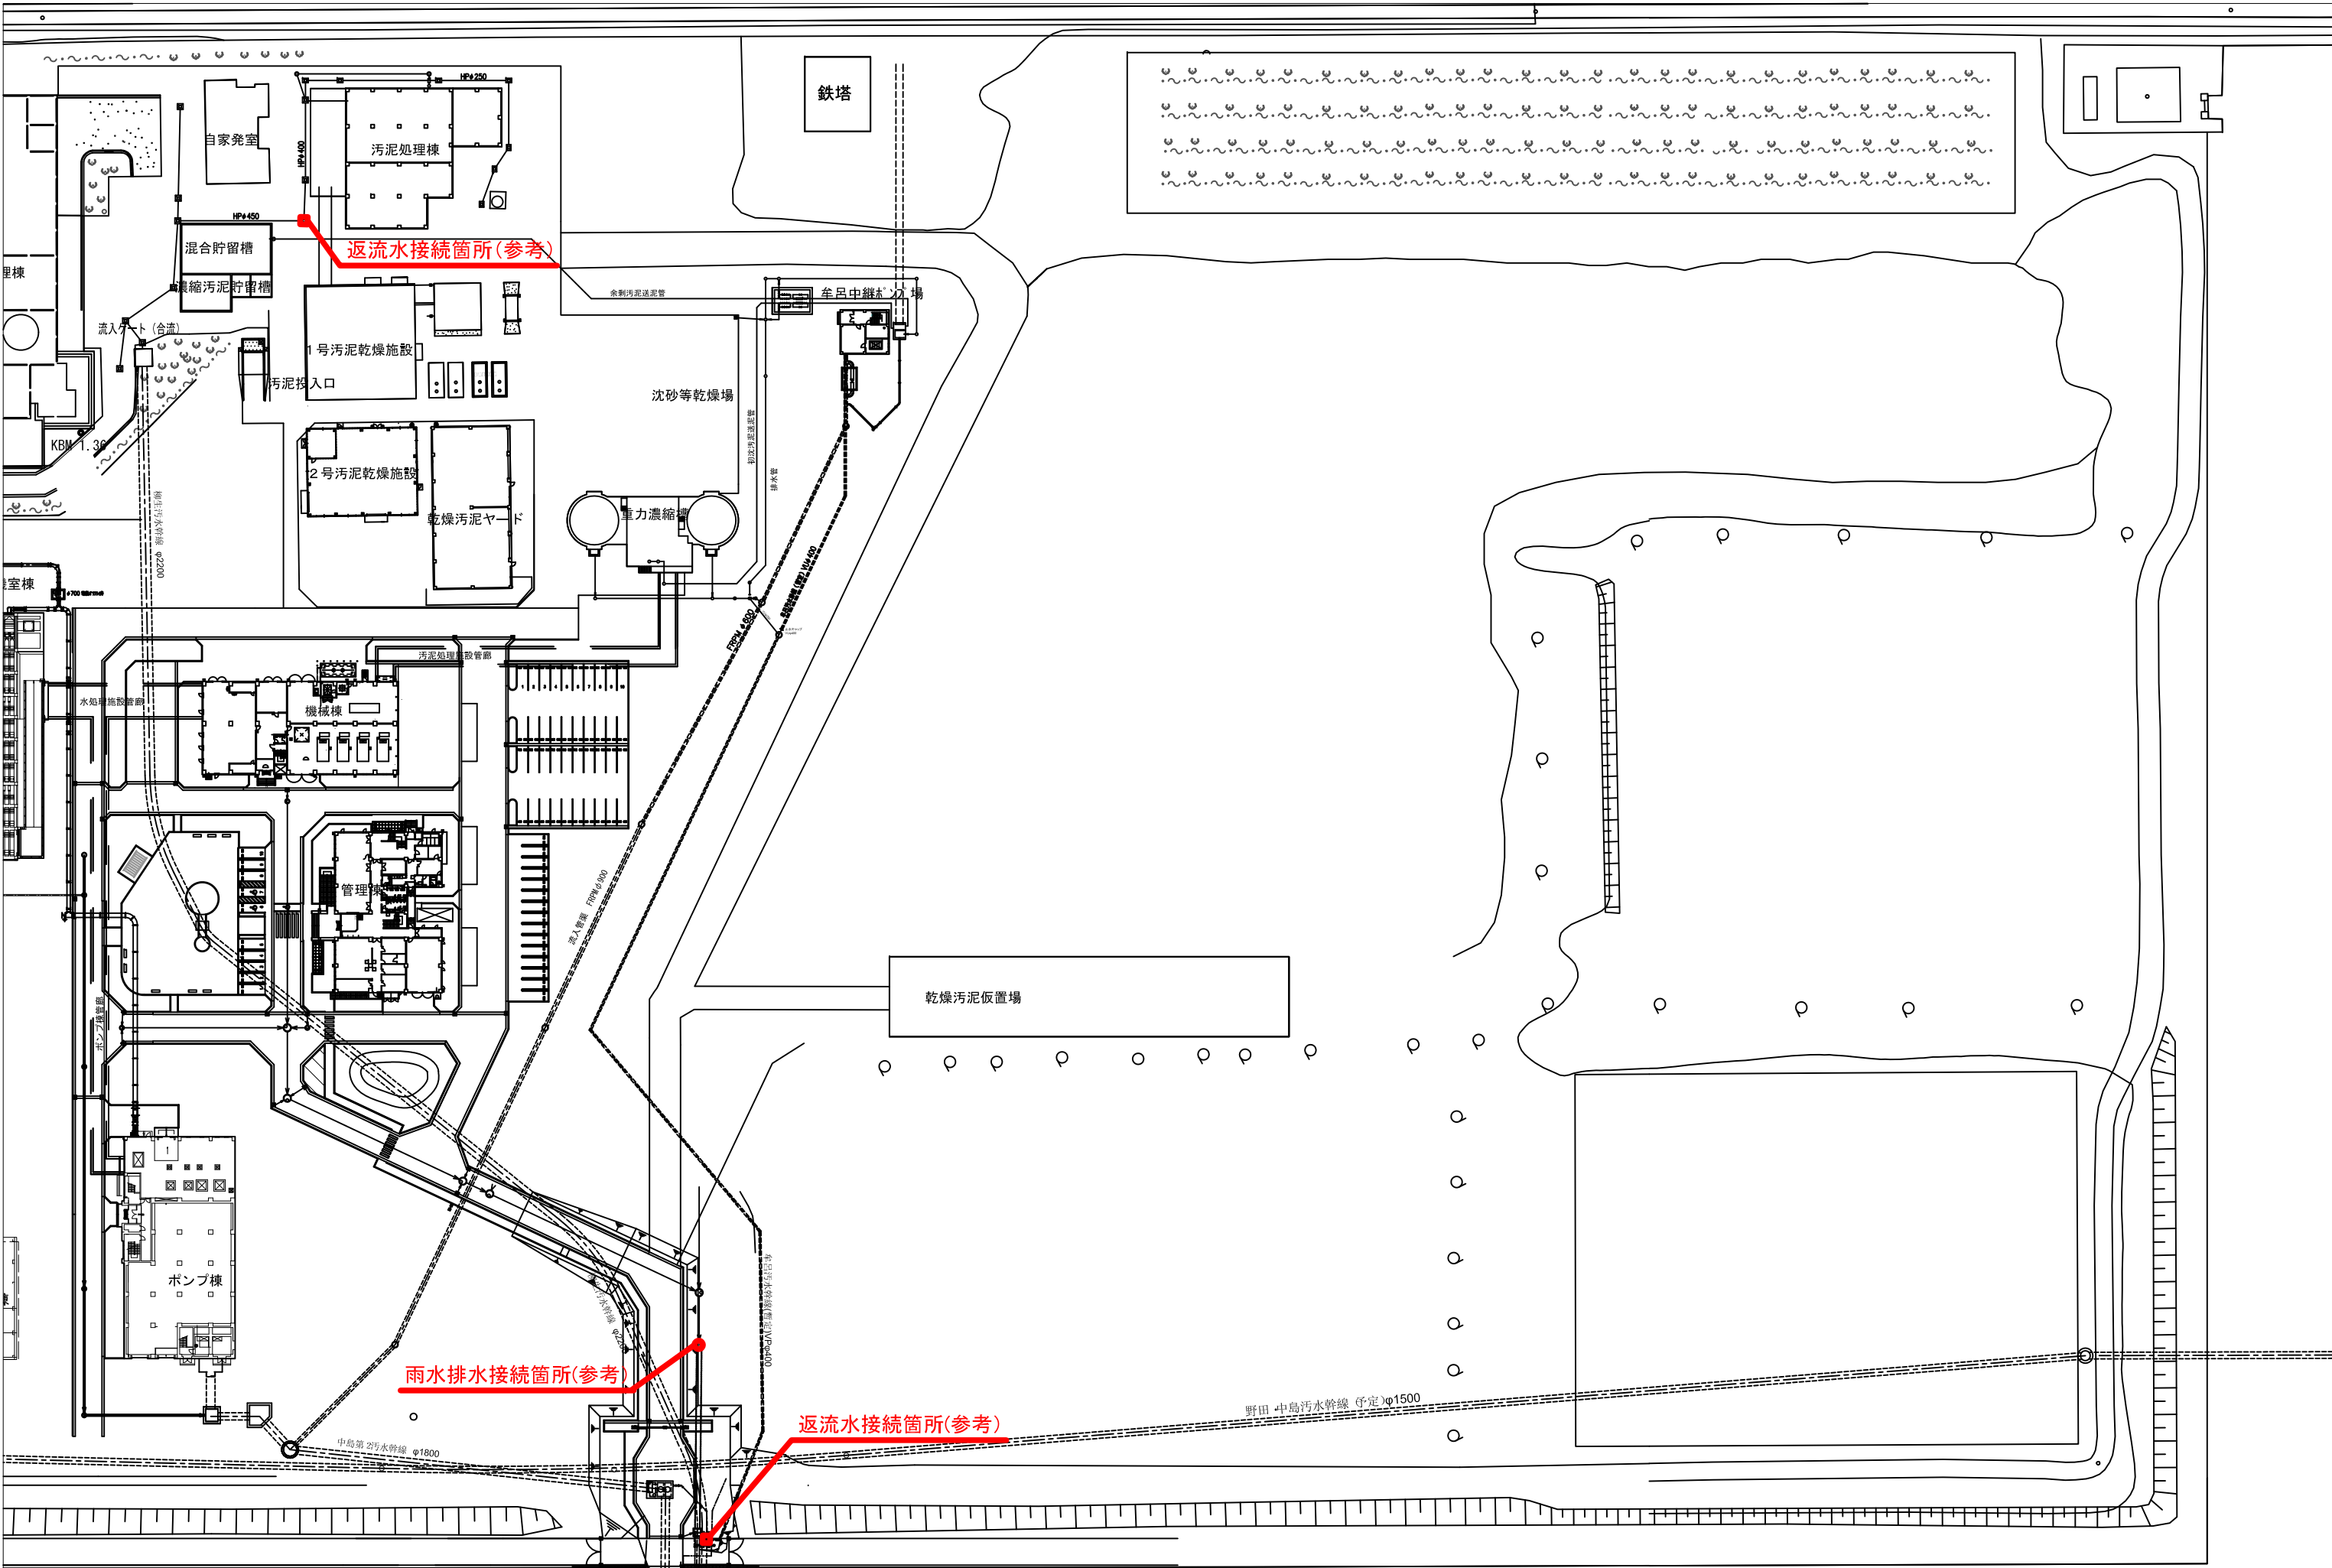

中島処理場下水管図(S=N.S.)