要求水準書質問No.167　別添資料
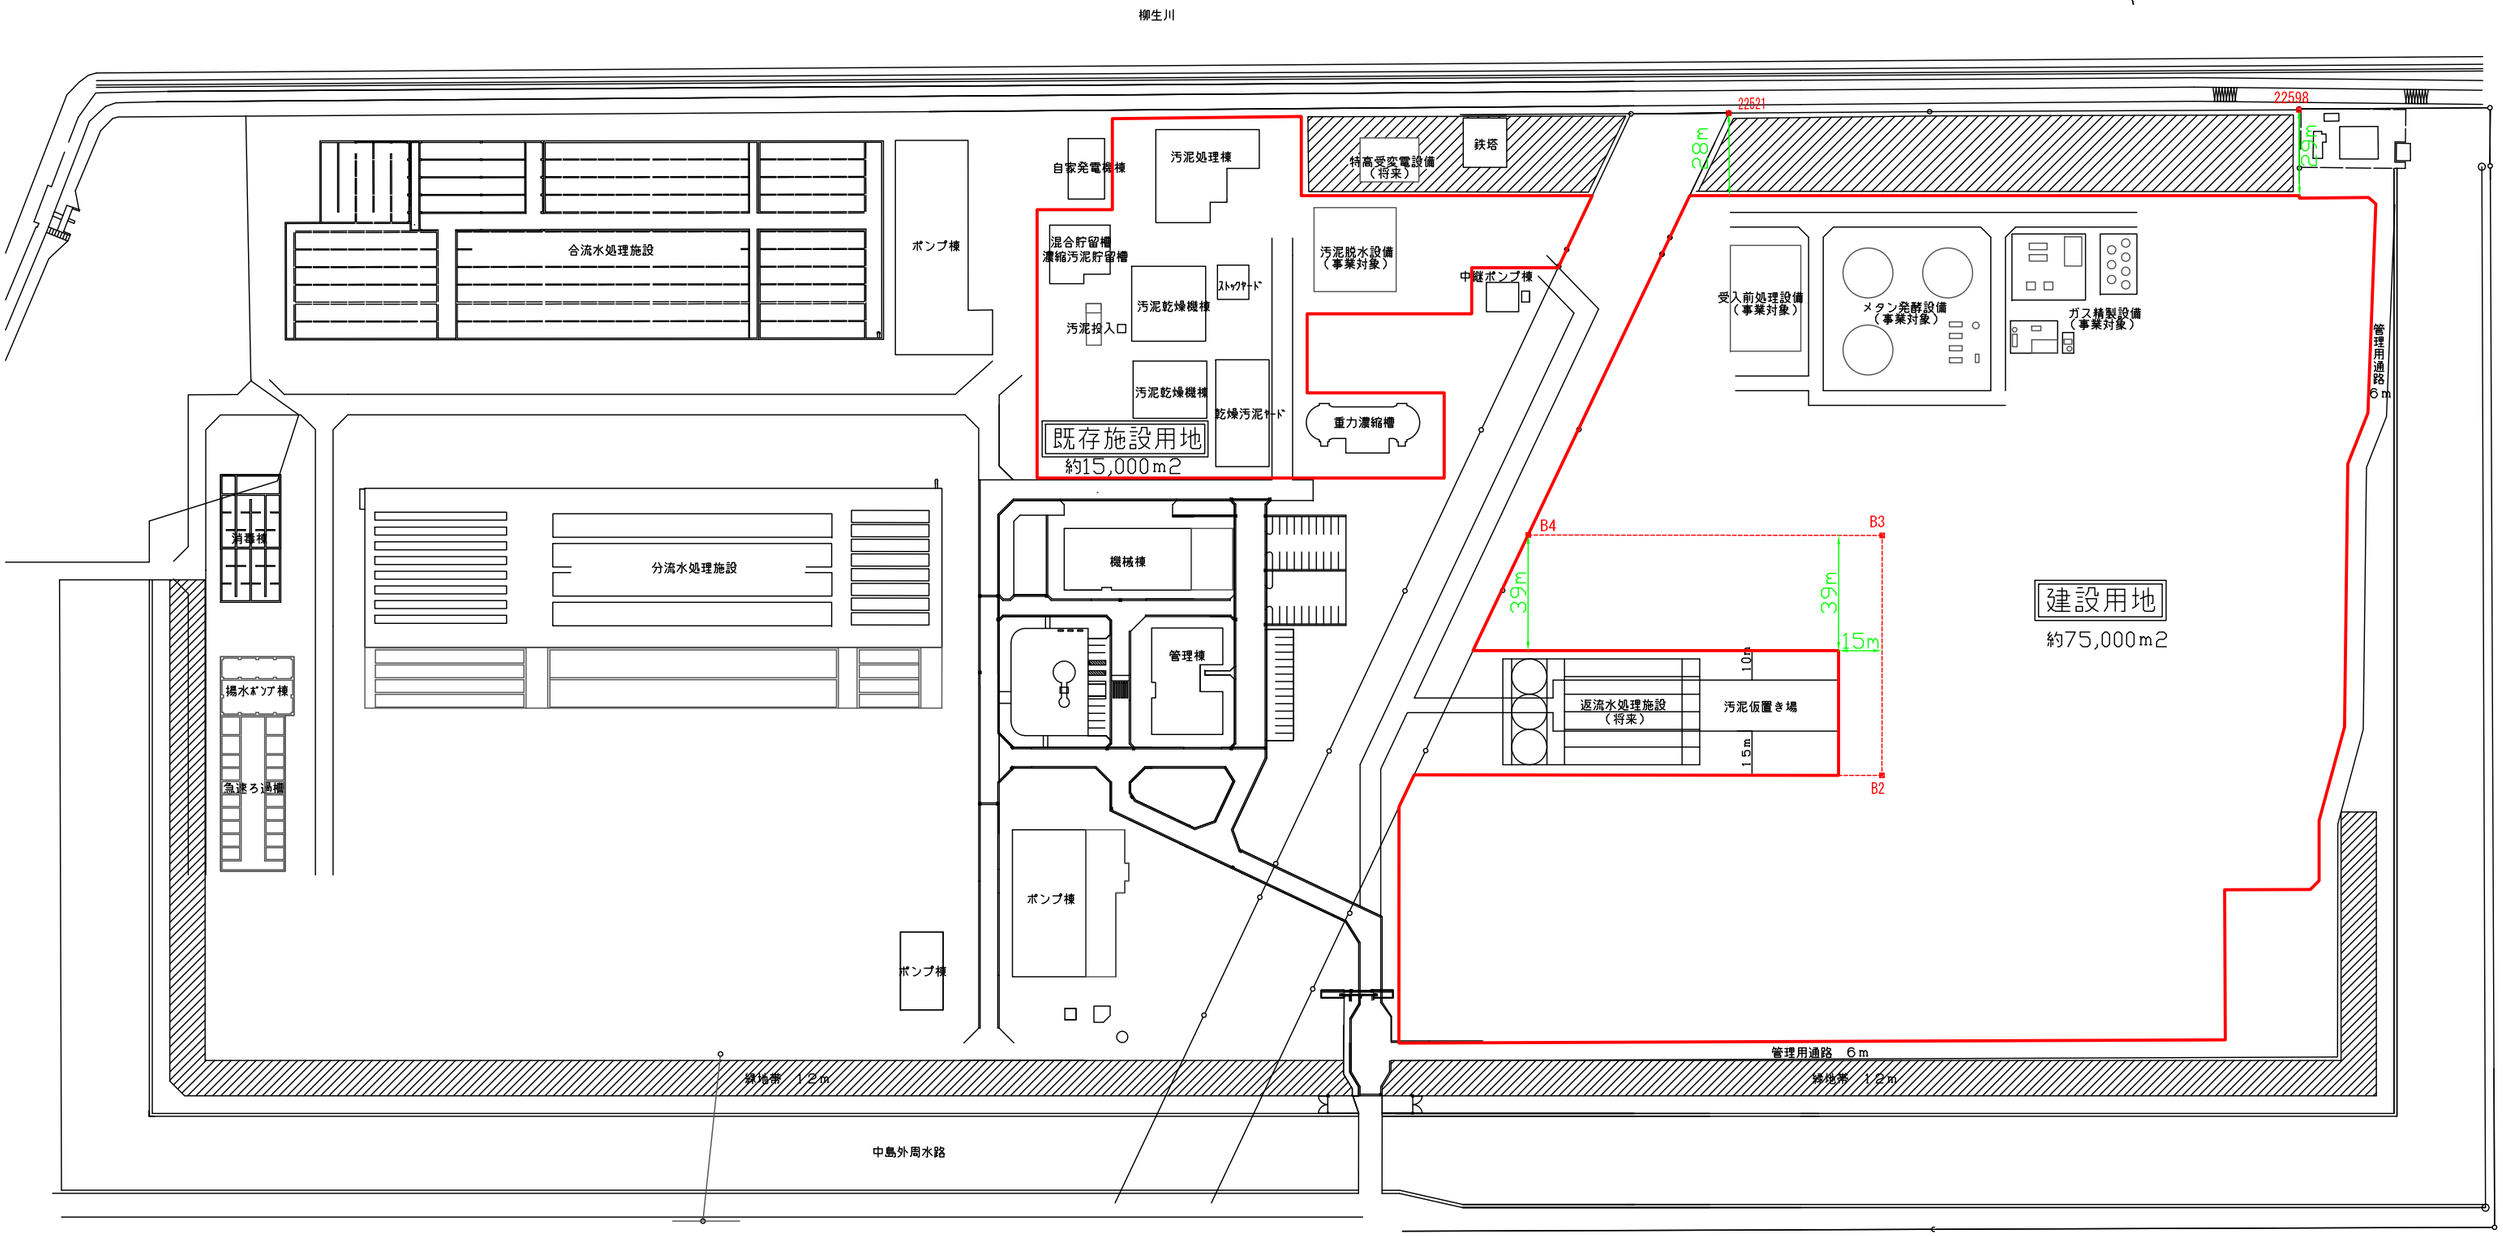
中島処理場全体平面図