別紙11 井戸位置

井戸位置・土地所有関係図

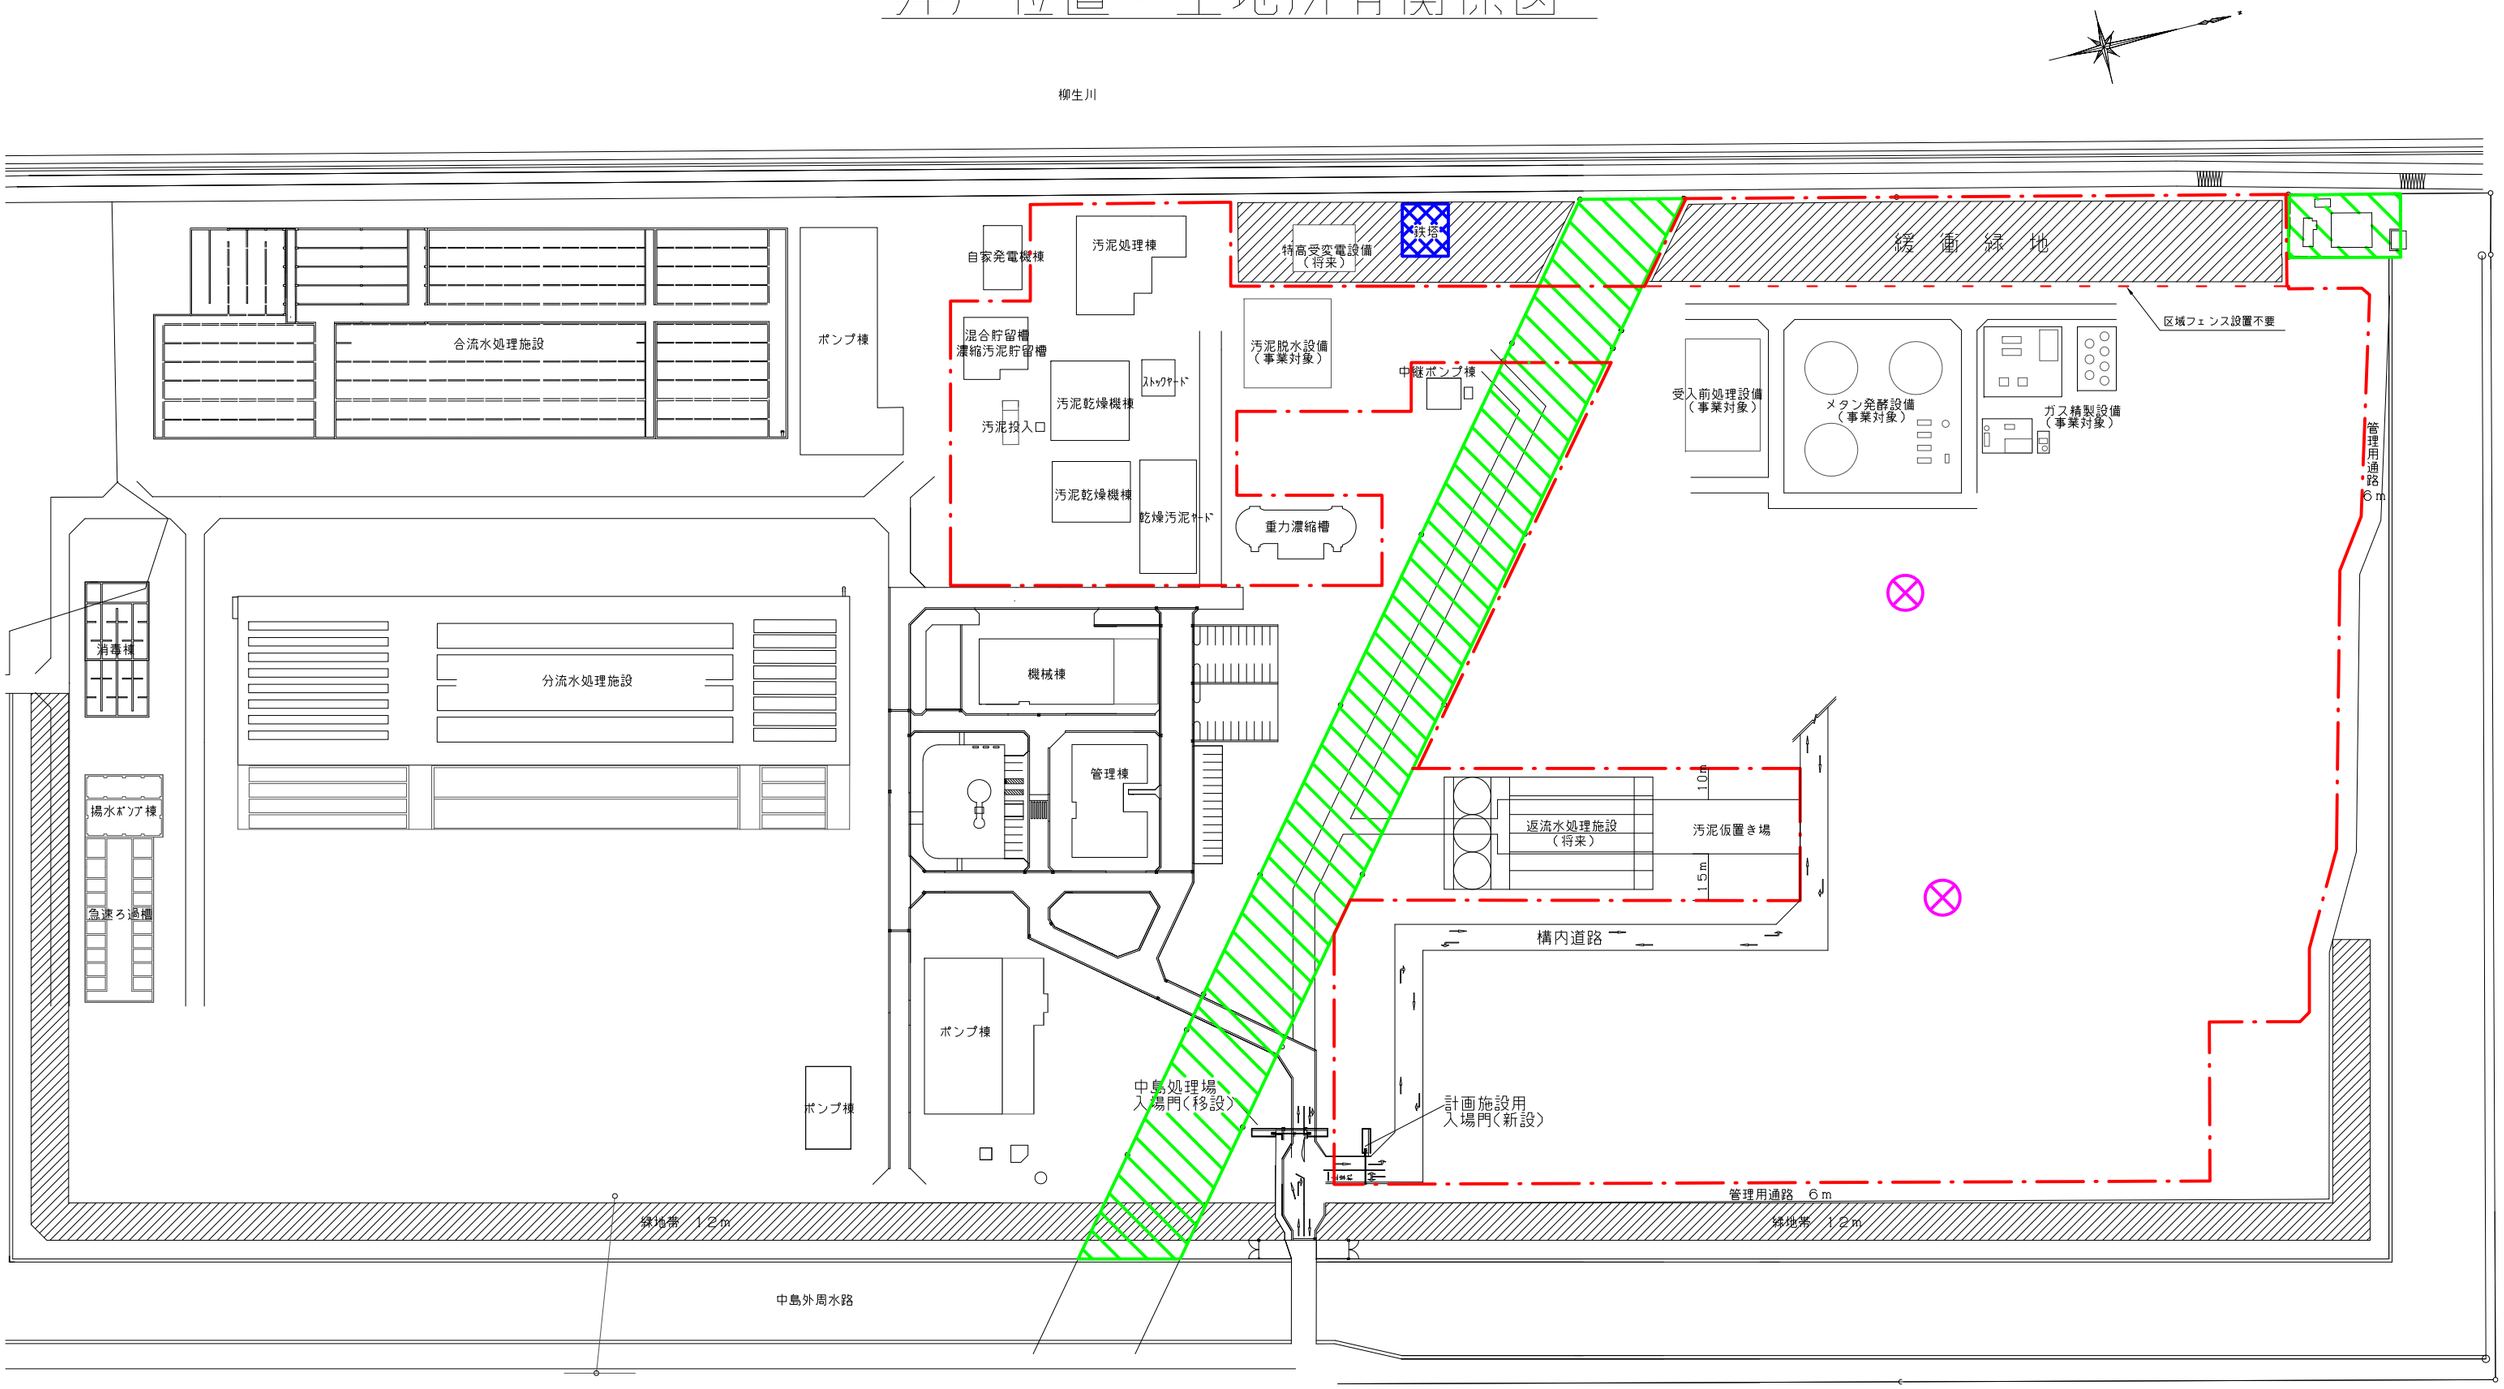

区域フェンス設置（電気使用区域、エネルギーの使用の合理化に関する法律に基づくエネルギー管理の区域）

中部電力株式会社所有

土地改良区所有

井戸