


# 要求水準書質問 No.3 2 回答

## ガス管位置図

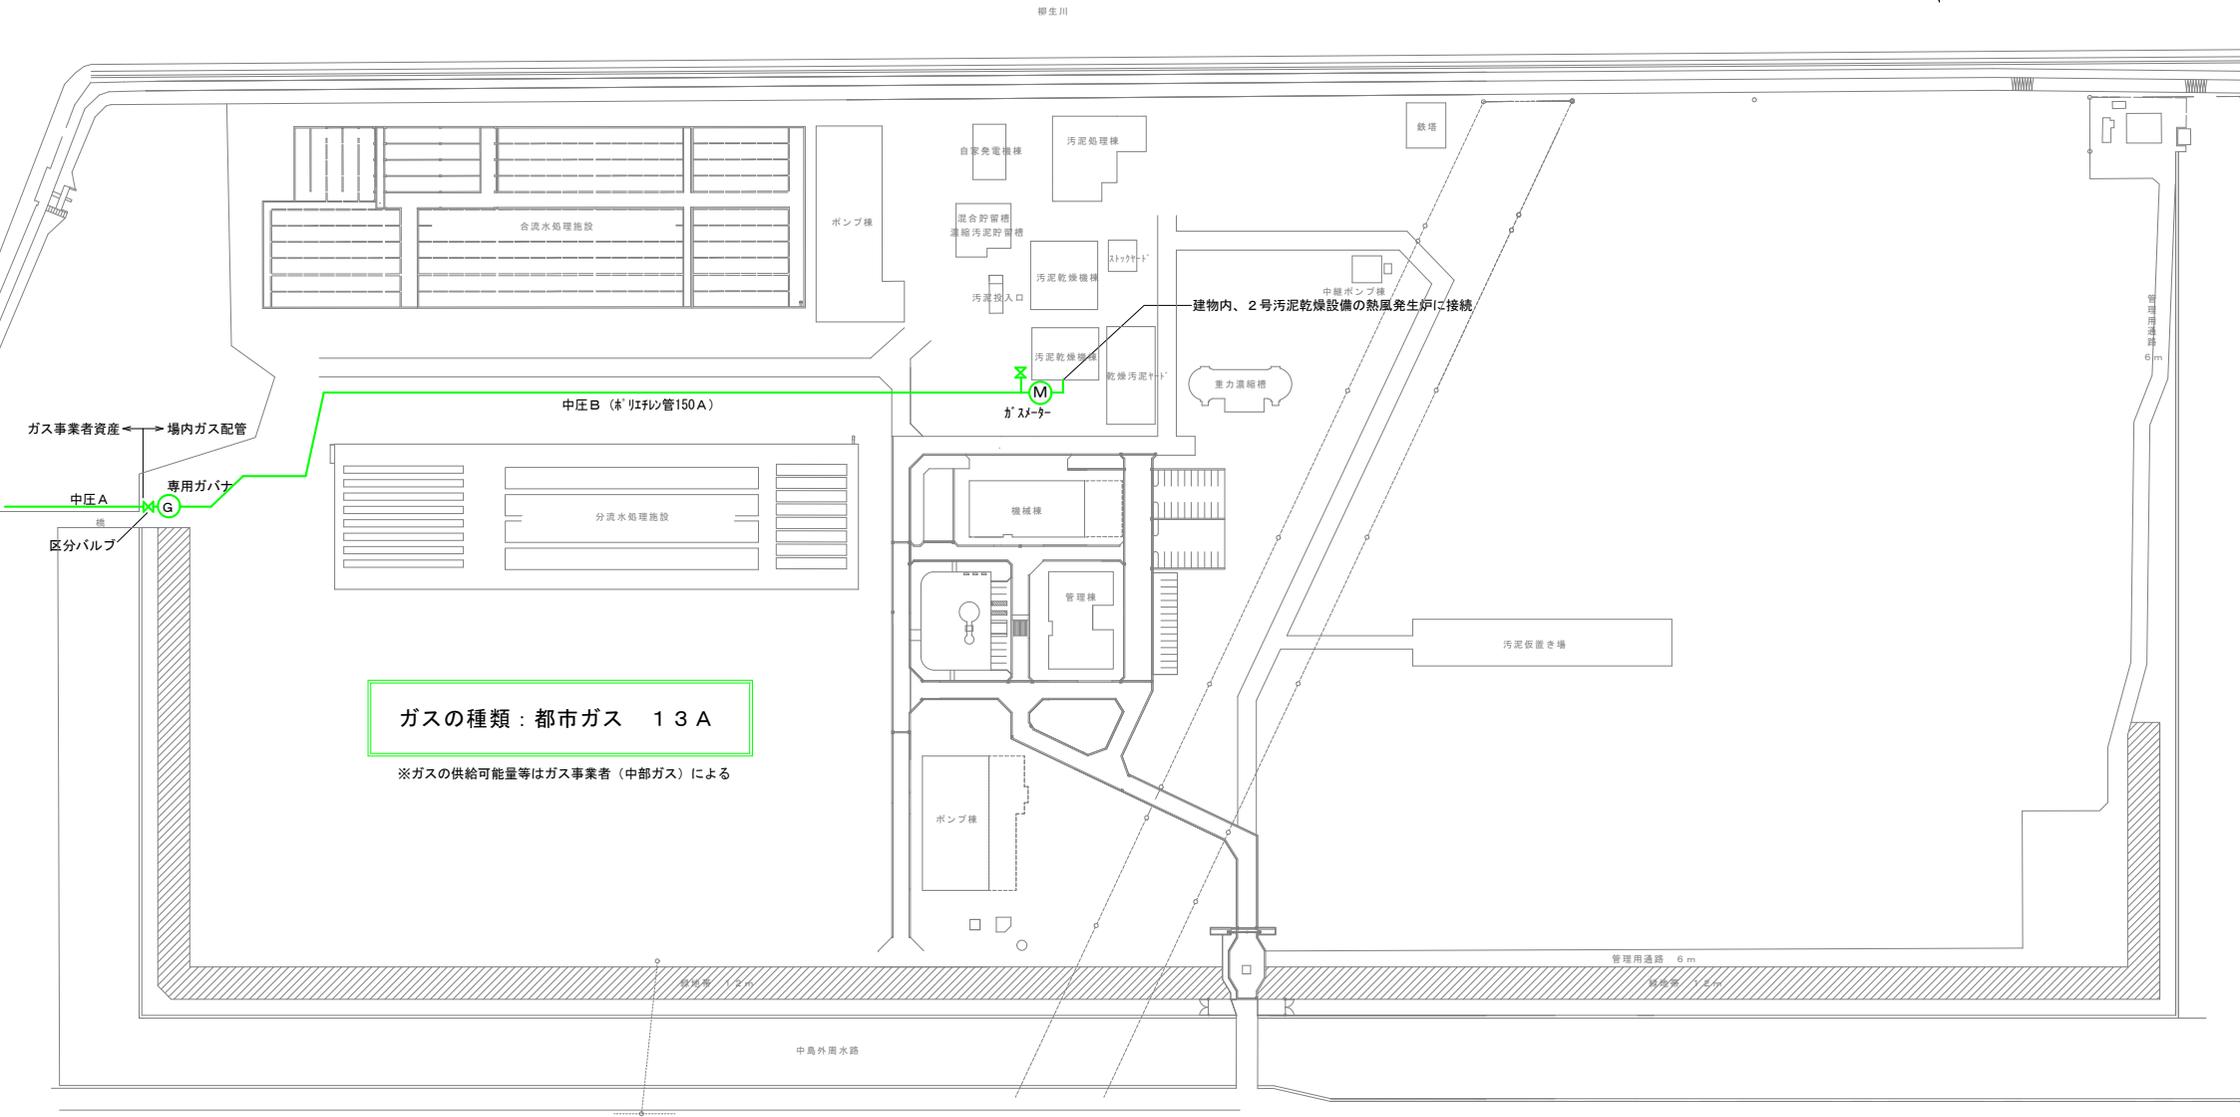

ガスの種類：都市ガス 13A

※ガスの供給可能量等はガス事業者（中部ガス）による