



# ストリートデザインマンホール位置図（萱町地内）

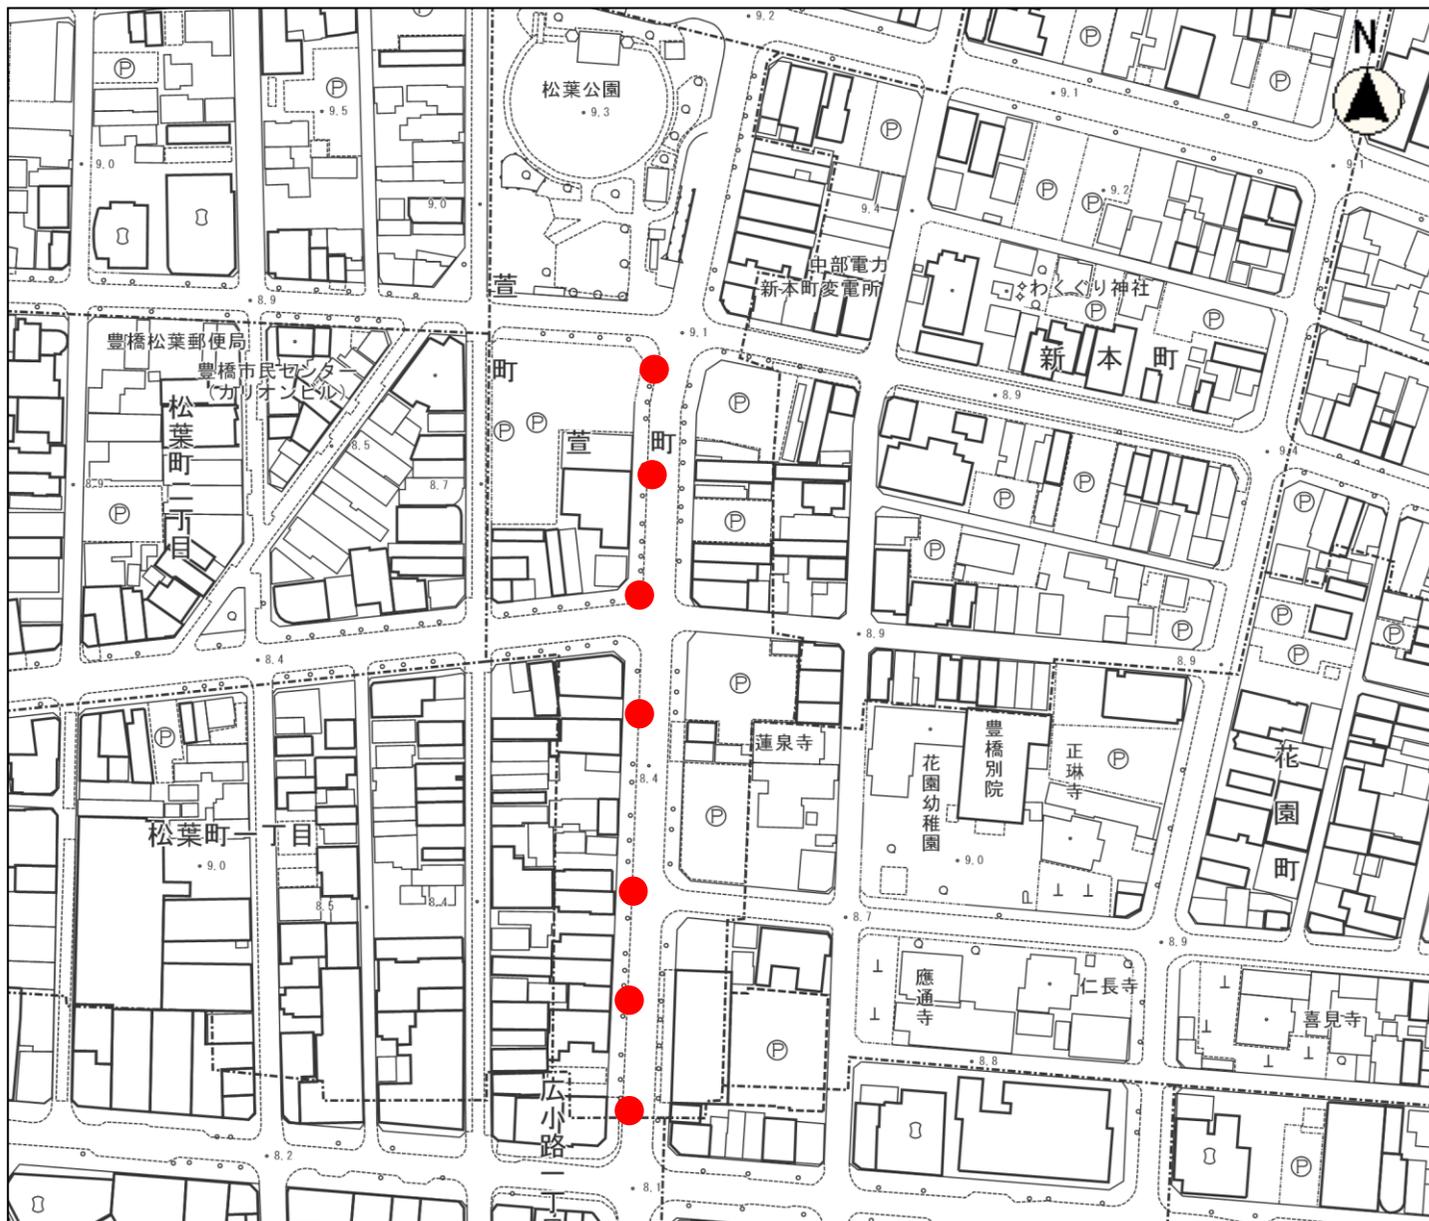

ストリートデザイン  
マンホールプレート

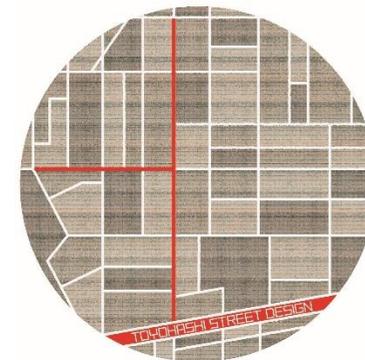

● : デザイン位置