


別紙14 三師会施設からの動線について

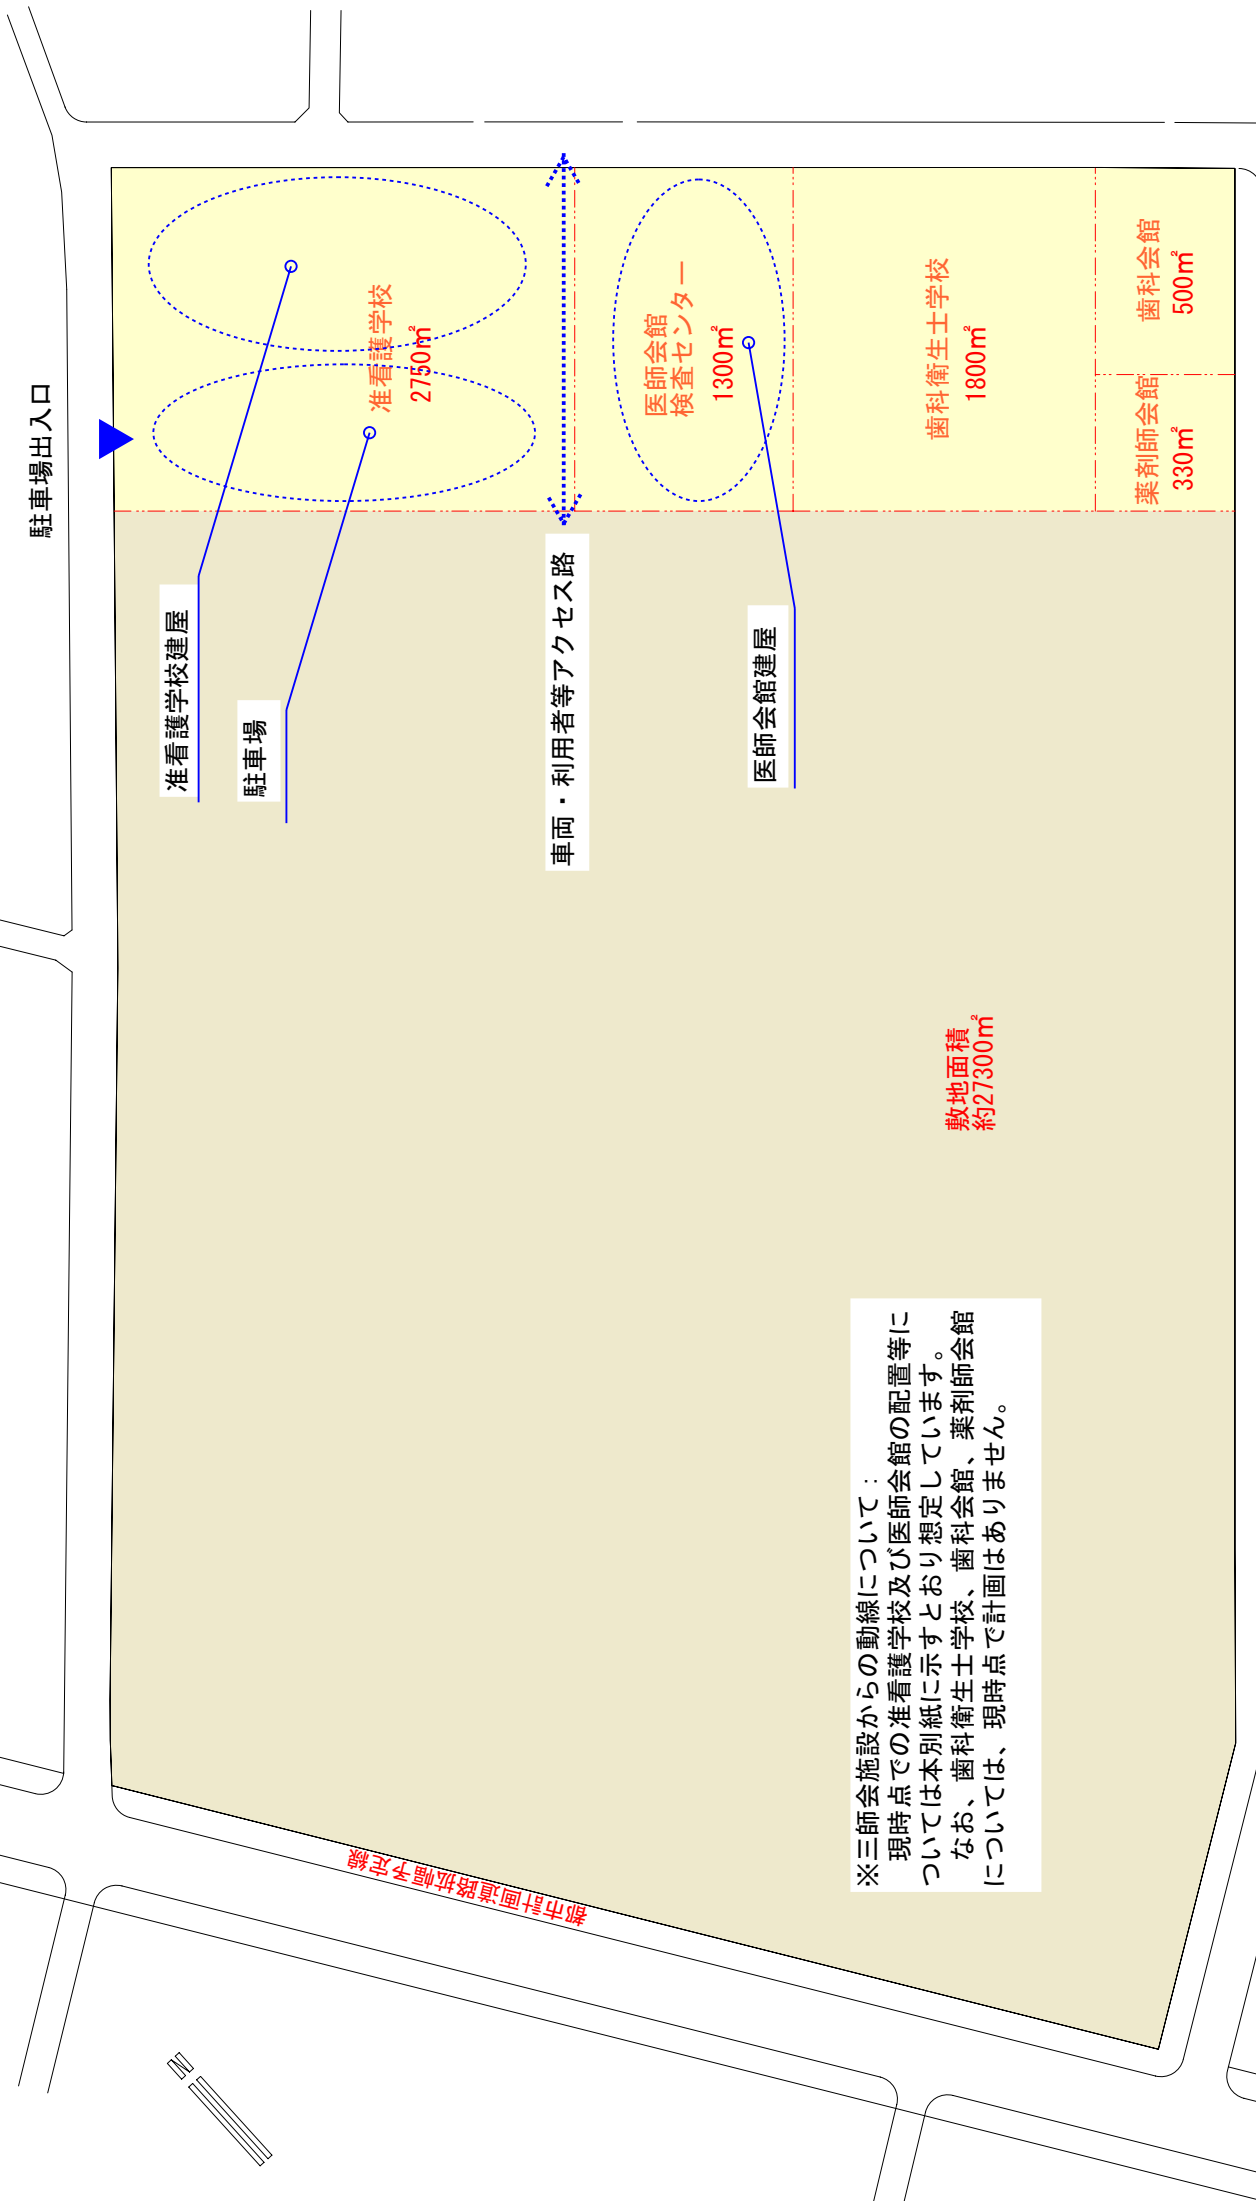

准看護学校建屋

駐車場

准看護学校
2750㎡

車両・利用者等アクセス路

医師会館建屋

医師会館
検査センター
1300㎡

歯科衛生士学校
1800㎡

敷地面積
約27300㎡

薬剤師会館
330㎡

歯科会館
500㎡

※三師会施設からの動線について：
現時点での准看護学校及び医師会館の配置等については本別紙に示すとおり想定しています。
なお、歯科衛生士学校、歯科会館、薬剤師会館については、現時点で計画はありません。

都市計画道路拡幅予定線

駐車場出入口