


水道施設配置図 豊橋市上下水道局



下桑取水場

小鷹野浄水場

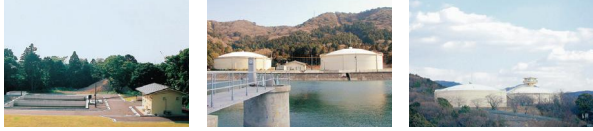

高山浄水場


高山配水場

多米配水場



北部配水場

南部配水場

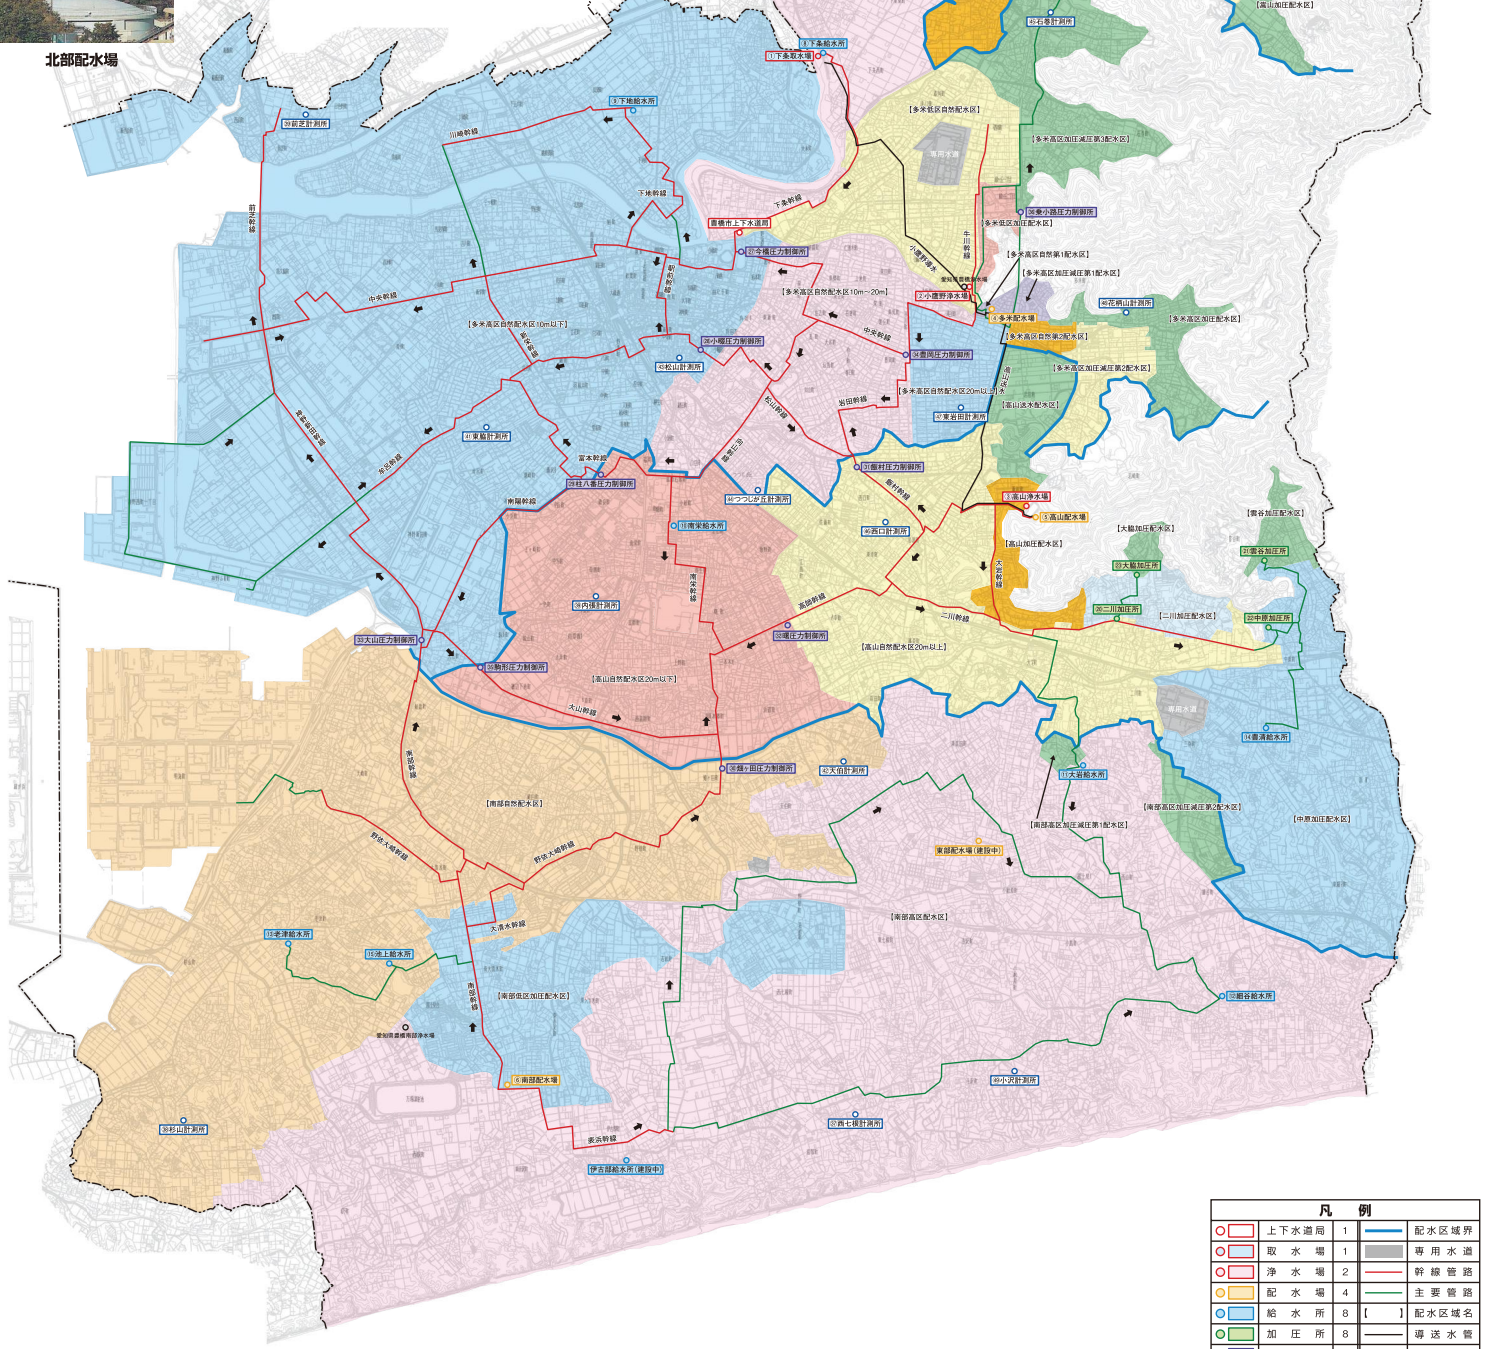

凡例	
○	上下水道局
○	取水場 1
○	浄水場 2
○	配水場 4
○	給水所 8
○	加圧所 8
○	圧力制御所 10
○	計測所 13
—	配水区域界
—	専用水道
—	幹線管路
—	主要管路
[]	配水区域名
—	導送水管
—	行政区境界

1:25,000
0 1000 2000 3000

【この地図は、東三河広域連合長の承認を得て、同連合発行の都市計画基本図を使用して作成したものである。】
〔承認番号〕29東三第(第)第1-10号