


2階平面図

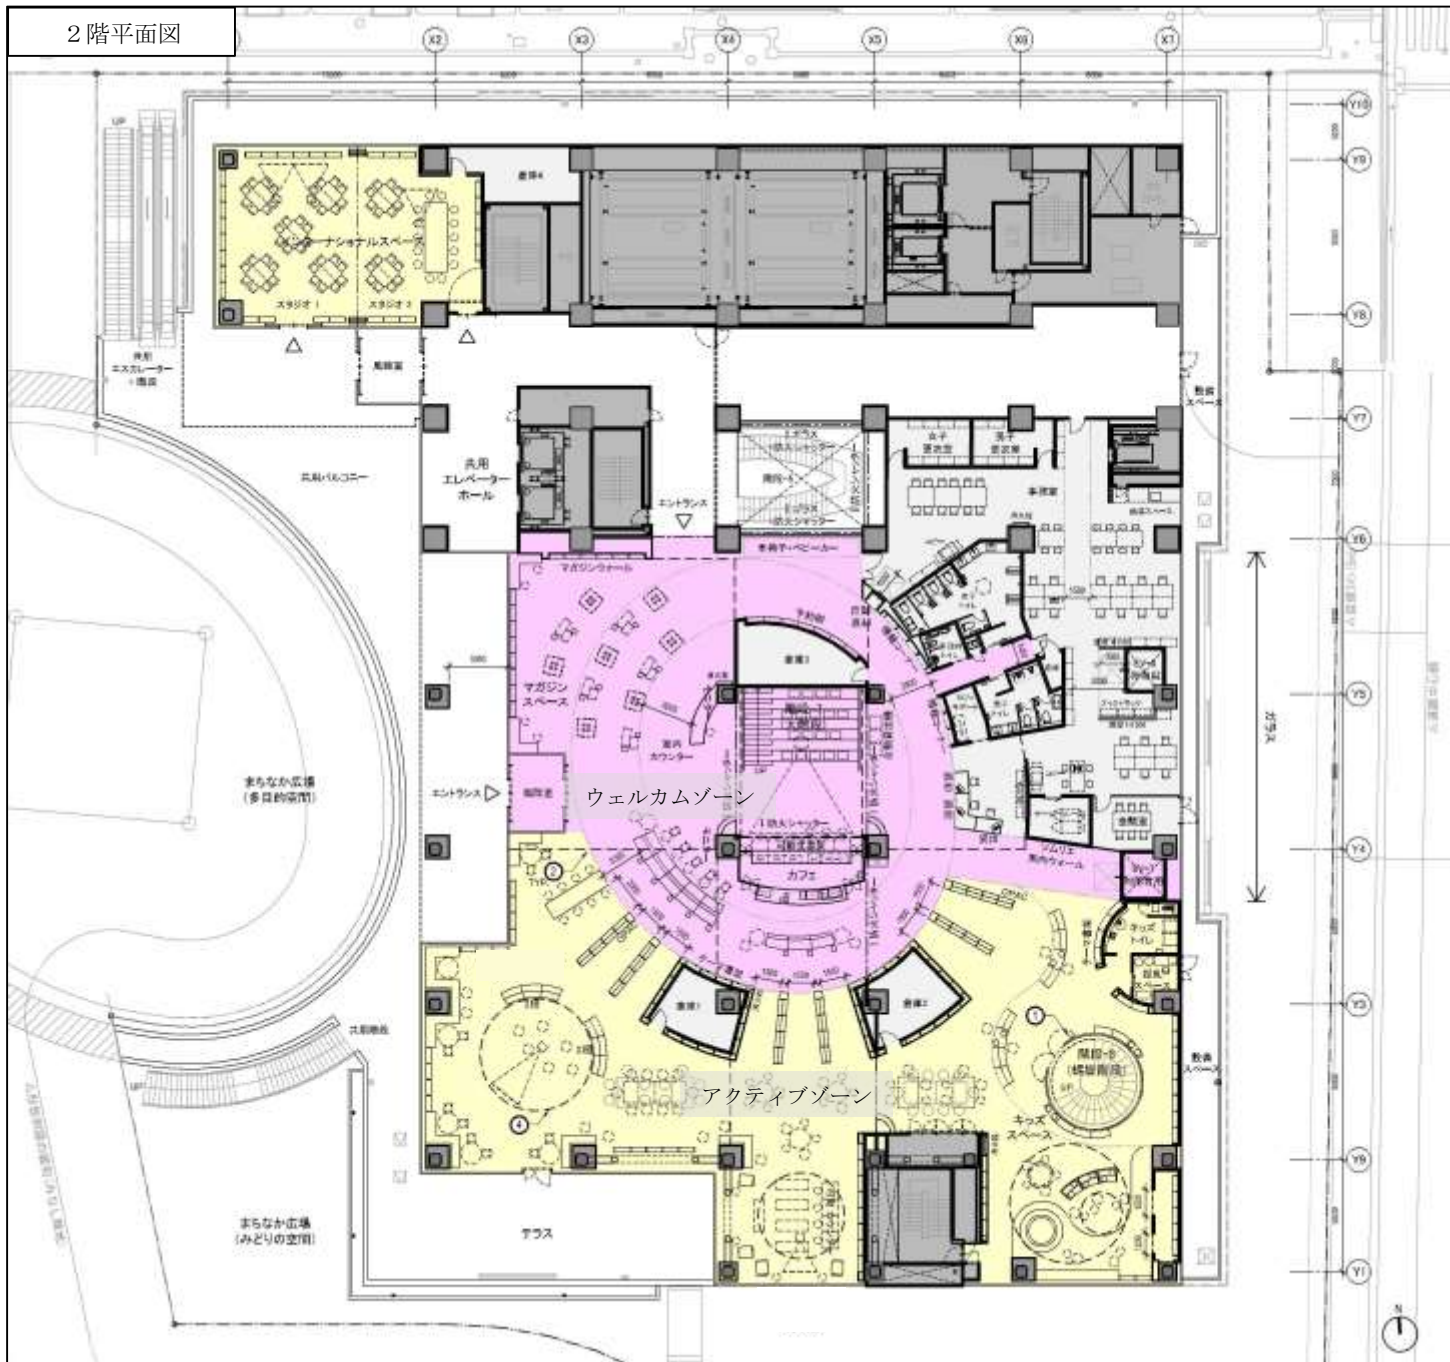

ウェルカムゾーン




ウェルカムゾーン (大階段)



アクティブゾーン



3階平面図

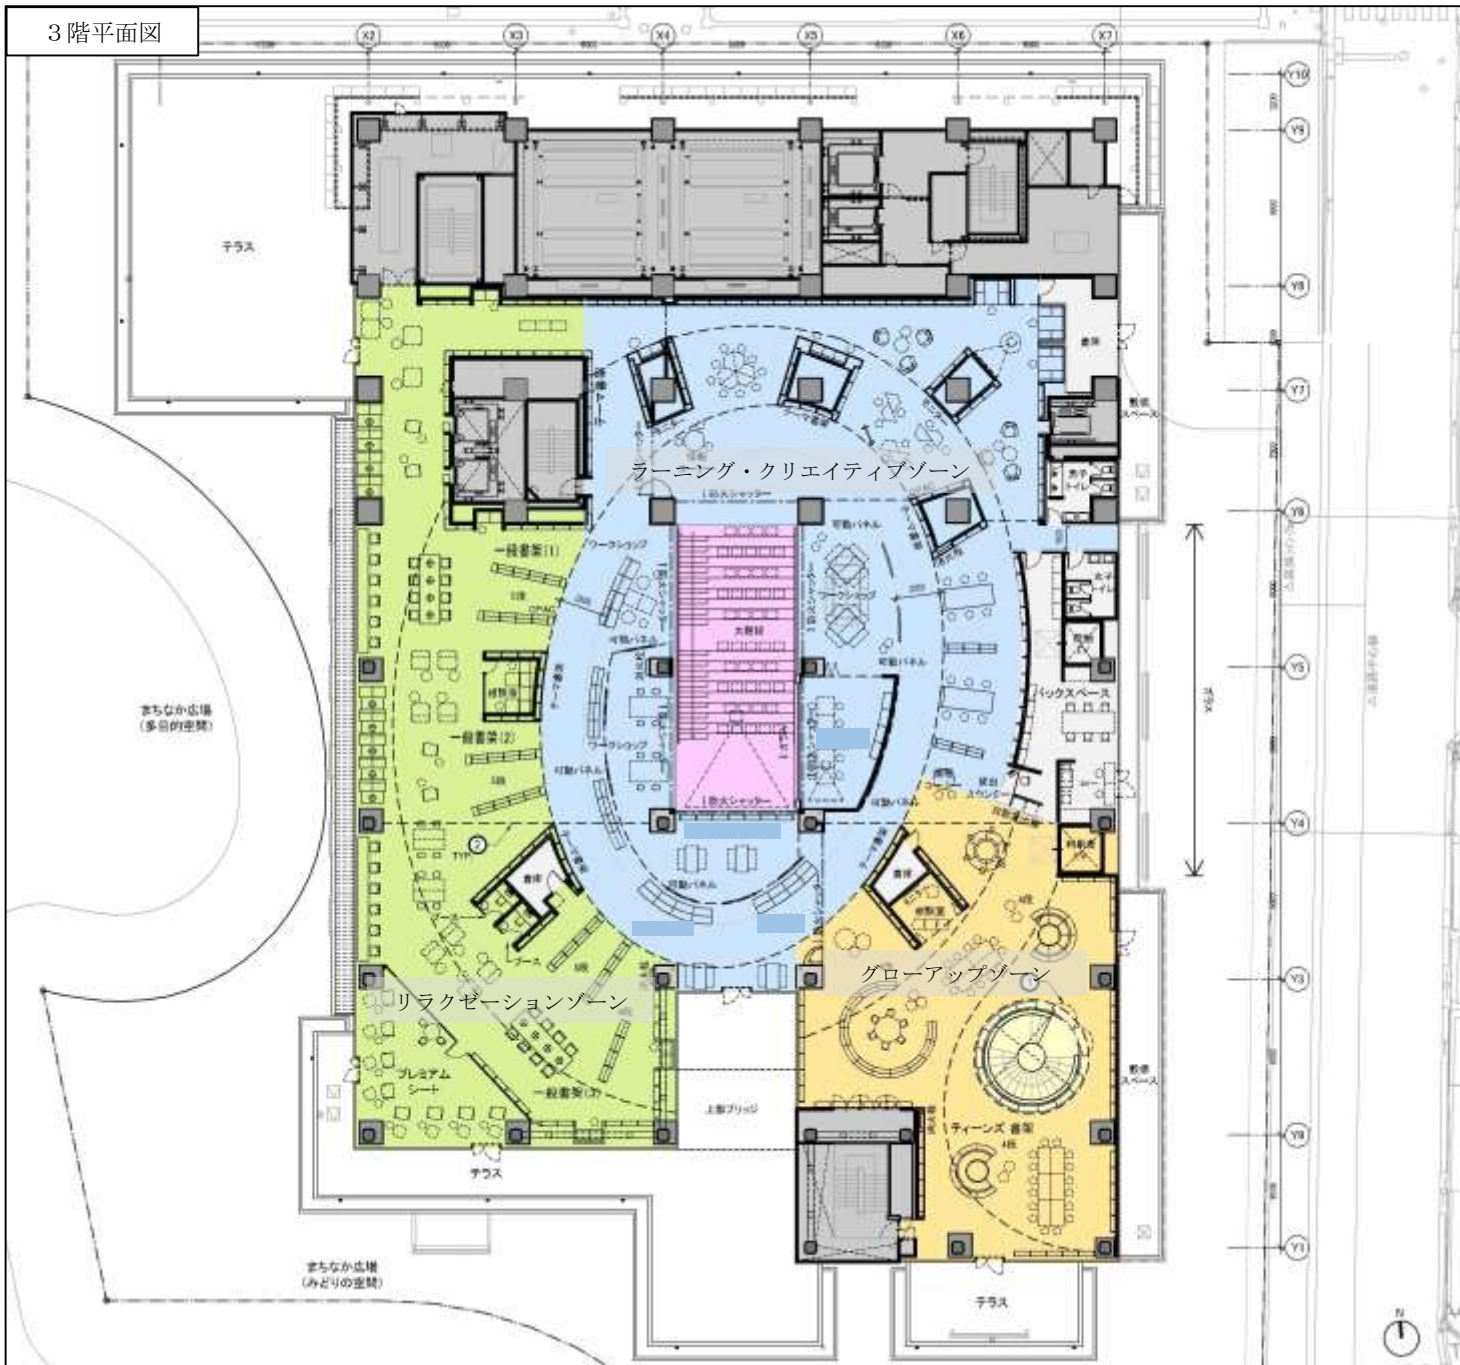

グローアップゾーン



リラクゼーションゾーン



ラーニング・クリエイティブゾーン

