


飯村墓地

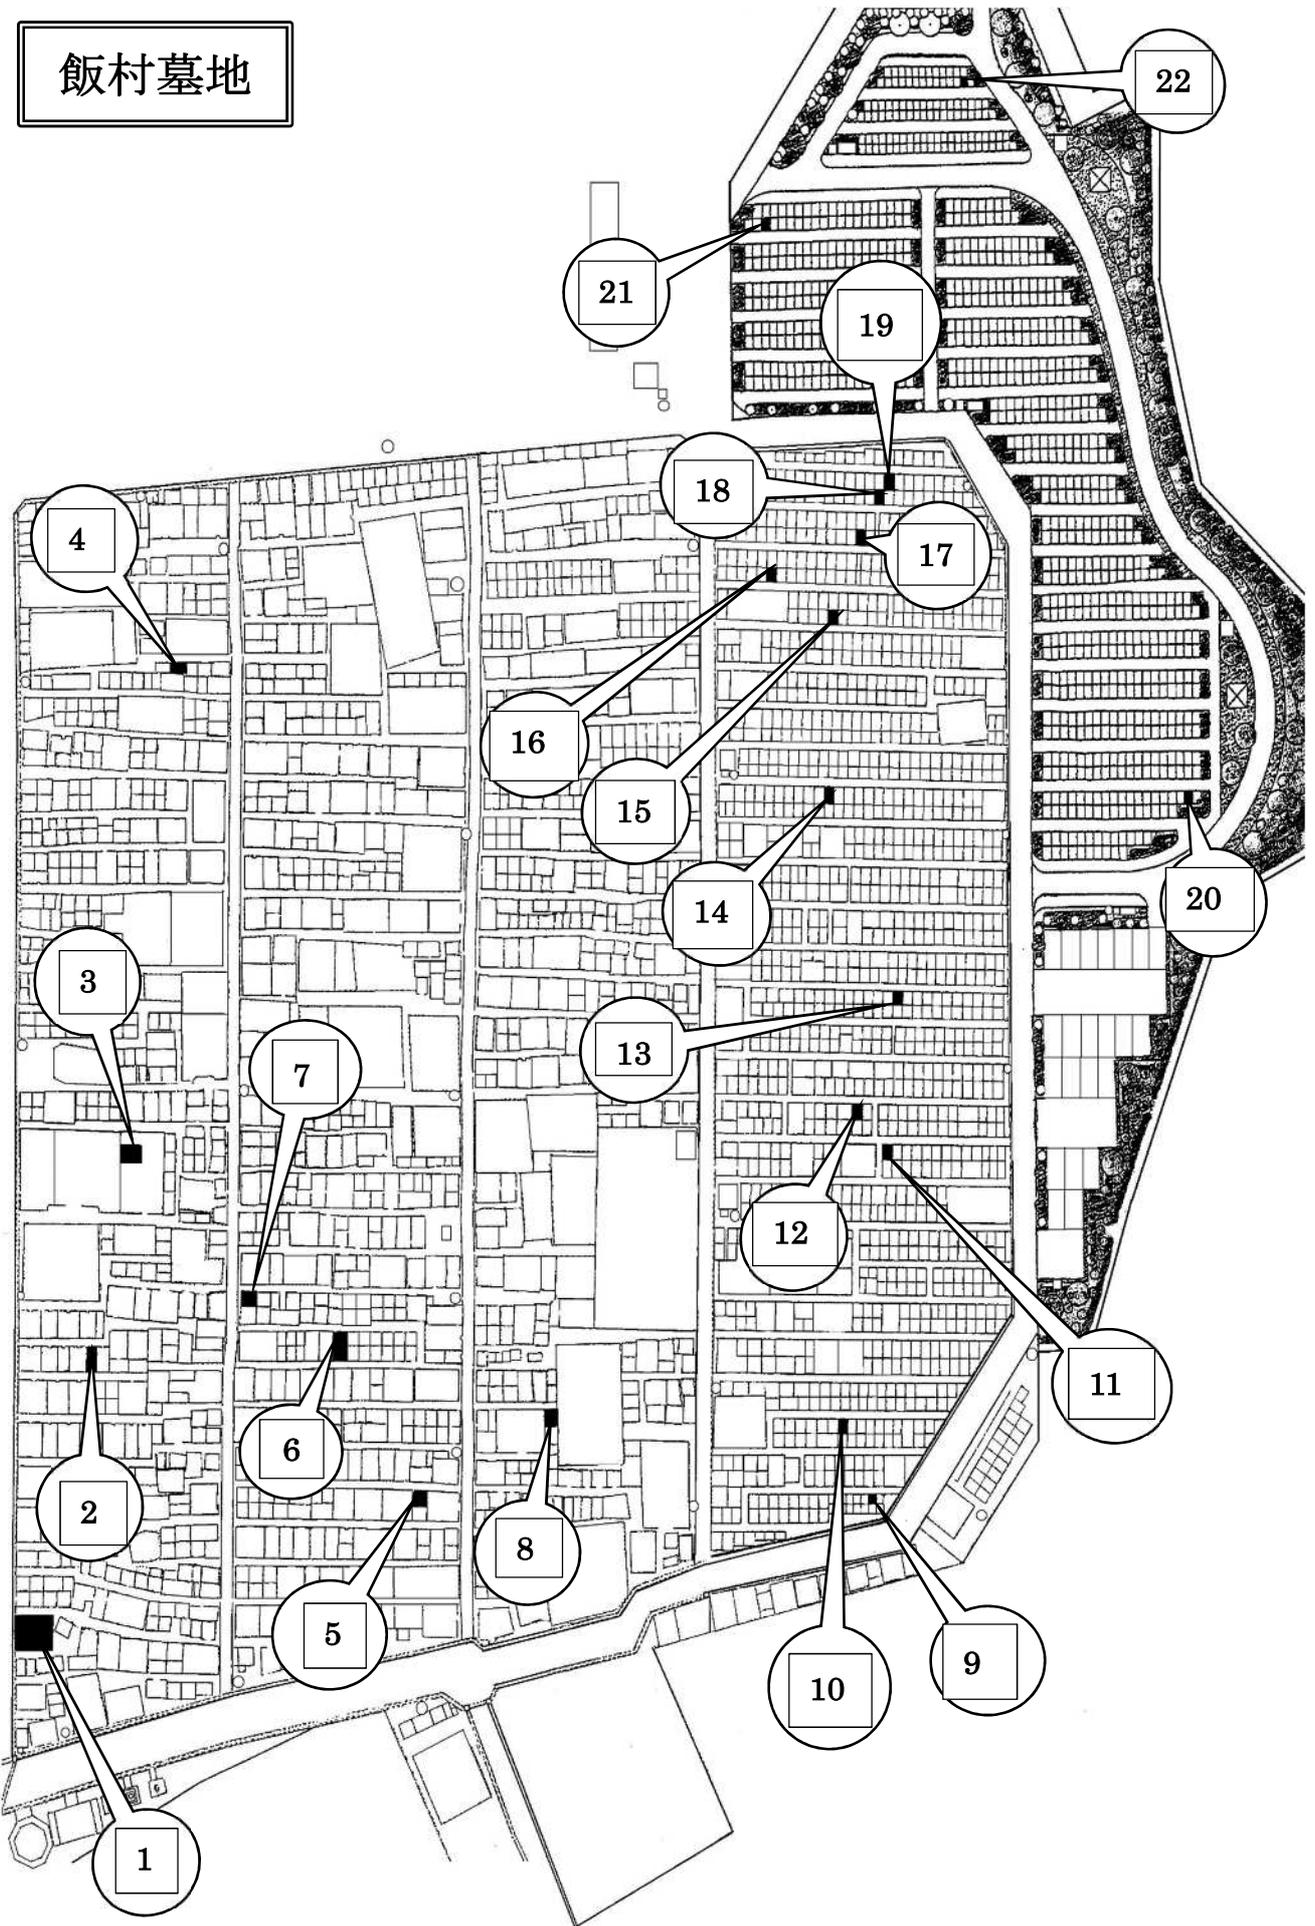

【貸出区画】

番号	墓所番号	間口	奥行	面積	使用料
1	A-26	4.79m	3.75m	17.96m ²	¥3,592,000
2	A-136	1.23m	2.79m	3.43m ²	¥686,000
3	A-182-12	1.15m	1.63m	1.87m ²	¥374,000
4	A-369	1.92m	0.98m	1.88m ²	¥376,000
5	B-51	1.58m	1.51m	2.38m ²	¥476,000
6	B-137	1.57m	3.33m	5.22m ²	¥1,044,000
7	B-168	1.78m	1.59m	2.83m ²	¥566,000
8	C-71	1.51m	1.84m	2.77m ²	¥554,000
9	D-61	0.90m	1.05m	0.94m ²	¥188,000
10	D-126	1.07m	1.43m	1.53m ²	¥306,000
11	D-404	1.11m	1.63m	1.80m ²	¥360,000
12	D-450	1.19m	1.63m	1.93m ²	¥386,000
13	D-593	1.17m	1.43m	1.67m ²	¥334,000
14	D-836	1.18m	1.62m	1.91m ²	¥382,000
15	D-1043	1.08m	1.62m	1.74m ²	¥348,000
16	D-1094	1.17m	1.61m	1.88m ²	¥376,000
17	D-1141	1.19m	1.63m	1.93m ²	¥386,000
18	D-1192	1.21m	1.63m	1.97m ²	¥394,000
19	D-1216	1.12m	1.63m	1.82m ²	¥364,000
20	49	1.20m	1.50m	1.80m ²	¥360,000
21	691	1.20m	1.50m	1.80m ²	¥360,000
22	1088 (修景墓地)	0.68m	0.80m	0.54m ²	¥300,000

※番号は、地図内に表示している番号に対応しています。

※墓所番号は、各区画のプレートに表示しています。

※間口、奥行き、面積は境界ブロックの内寸（小数点3位以下切り捨て表示）です。

※墓所番号の横に（修景墓地）と付してある墓所は、納骨用地下カロート付きの墓所で、建設できるお墓の高さは、カロートの範囲内に1m以内となります。