


飯村墓地

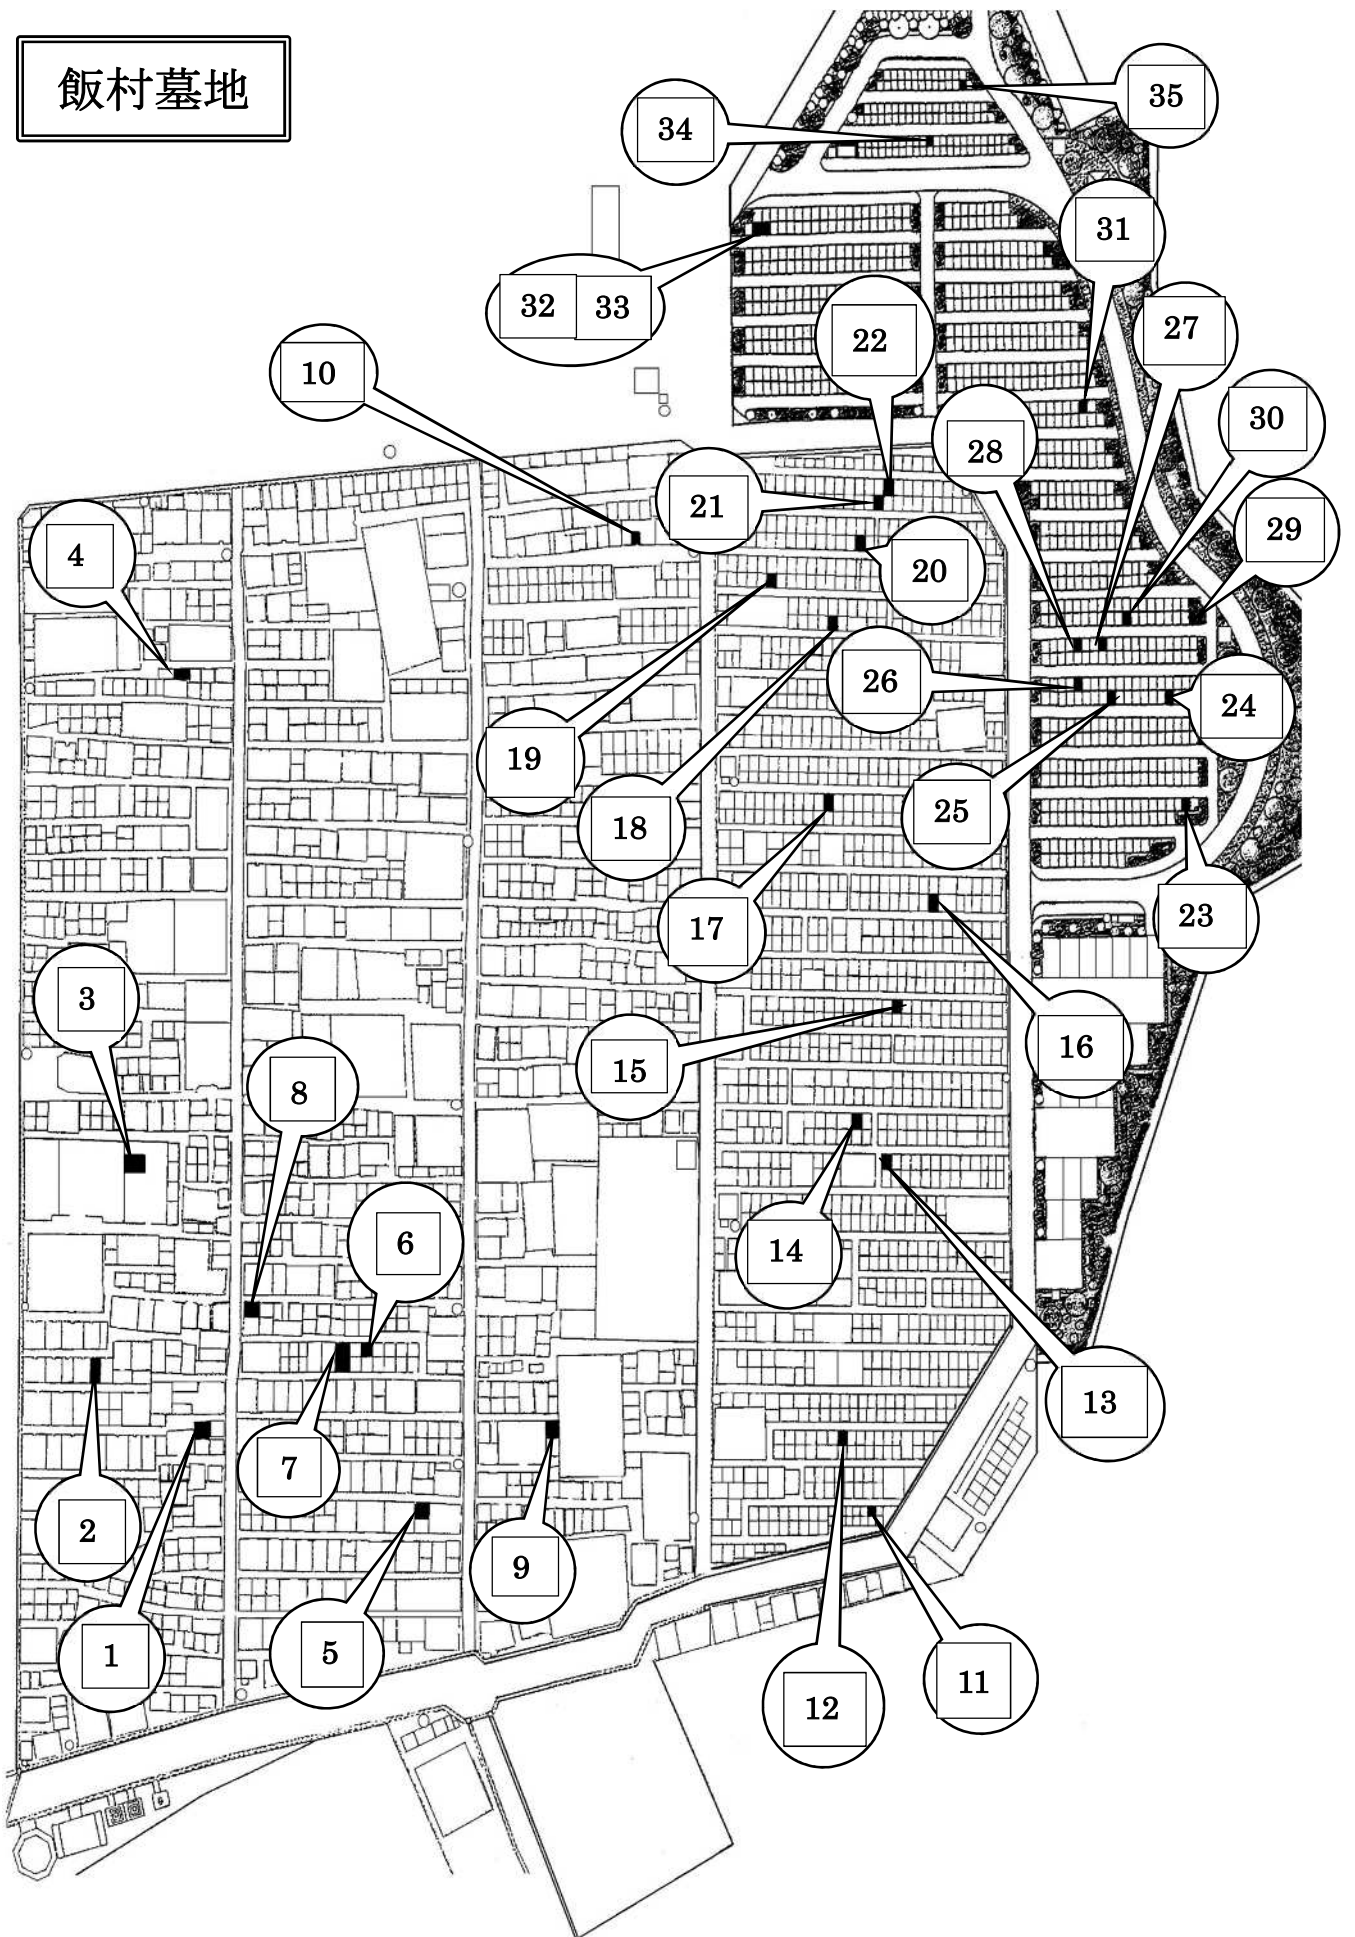

【貸出区画】

番号	墓所番号	間口	奥行	面積	使用料
1	A-107-1	0.72m	1.42m	1.02㎡	¥204,000
2	A-136	1.23m	2.79m	3.43㎡	¥686,000
3	A-182-12	1.15m	1.63m	1.87㎡	¥374,000
4	A-369	1.92m	0.98m	1.88㎡	¥376,000
5	B-51	1.58m	1.51m	2.38㎡	¥476,000
6	B-134	1.40m	1.63m	2.28㎡	¥456,000
7	B-137	1.57m	3.33m	5.22㎡	¥1,044,000
8	B-168	1.78m	1.59m	2.83㎡	¥566,000
9	C-71	1.51m	1.84m	2.77㎡	¥554,000
10	C-380-2	0.95m	0.77m	0.73㎡	¥146,000
11	D-61	0.90m	1.05m	0.94㎡	¥188,000
12	D-126	1.07m	1.43m	1.53㎡	¥306,000
13	D-404	1.11m	1.63m	1.80㎡	¥360,000
14	D-450	1.19m	1.63m	1.93㎡	¥386,000
15	D-593	1.17m	1.43m	1.67㎡	¥334,000
16	D-709	1.23m	1.82m	2.23㎡	¥446,000
17	D-836	1.18m	1.62m	1.91㎡	¥382,000
18	D-1043	1.08m	1.62m	1.74㎡	¥348,000
19	D-1094	1.17m	1.61m	1.88㎡	¥376,000
20	D-1141	1.19m	1.63m	1.93㎡	¥386,000
21	D-1192	1.21m	1.63m	1.97㎡	¥394,000
22	D-1216	1.12m	1.63m	1.82㎡	¥364,000
23	49	1.20m	1.50m	1.80㎡	¥360,000
24	146	1.20m	1.50m	1.80㎡	¥360,000
25	153	1.20m	1.50m	1.80㎡	¥360,000
26	176	1.20m	1.50m	1.80㎡	¥360,000
27	211	1.20m	1.50m	1.80㎡	¥360,000
28	214	1.20m	1.50m	1.80㎡	¥360,000
29	219	1.20m	1.50m	1.80㎡	¥360,000
30	227	1.20m	1.50m	1.80㎡	¥360,000
31	362	1.20m	1.50m	1.80㎡	¥360,000
32	690	1.20m	1.50m	1.80㎡	¥360,000
33	691	1.20m	1.50m	1.80㎡	¥360,000
34	1037 (修景墓地)	0.68m	0.80m	0.54㎡	¥300,000
35	1088 (修景墓地)	0.68m	0.80m	0.54㎡	¥300,000

※番号は、地図内に表示している番号に対応しています。

※墓所番号は、各区画のプレートに表示しています。

※間口、奥行き、面積は境界ブロックの内寸（小数点3位以下切り捨て表示）です。

※墓所番号の横に（修景墓地）と付してある墓所は、納骨用地下カロート付きの墓所で、建設できるお墓の高さは、カロートの範囲内に1m以内となります。