


多米市民ふれあい農園図

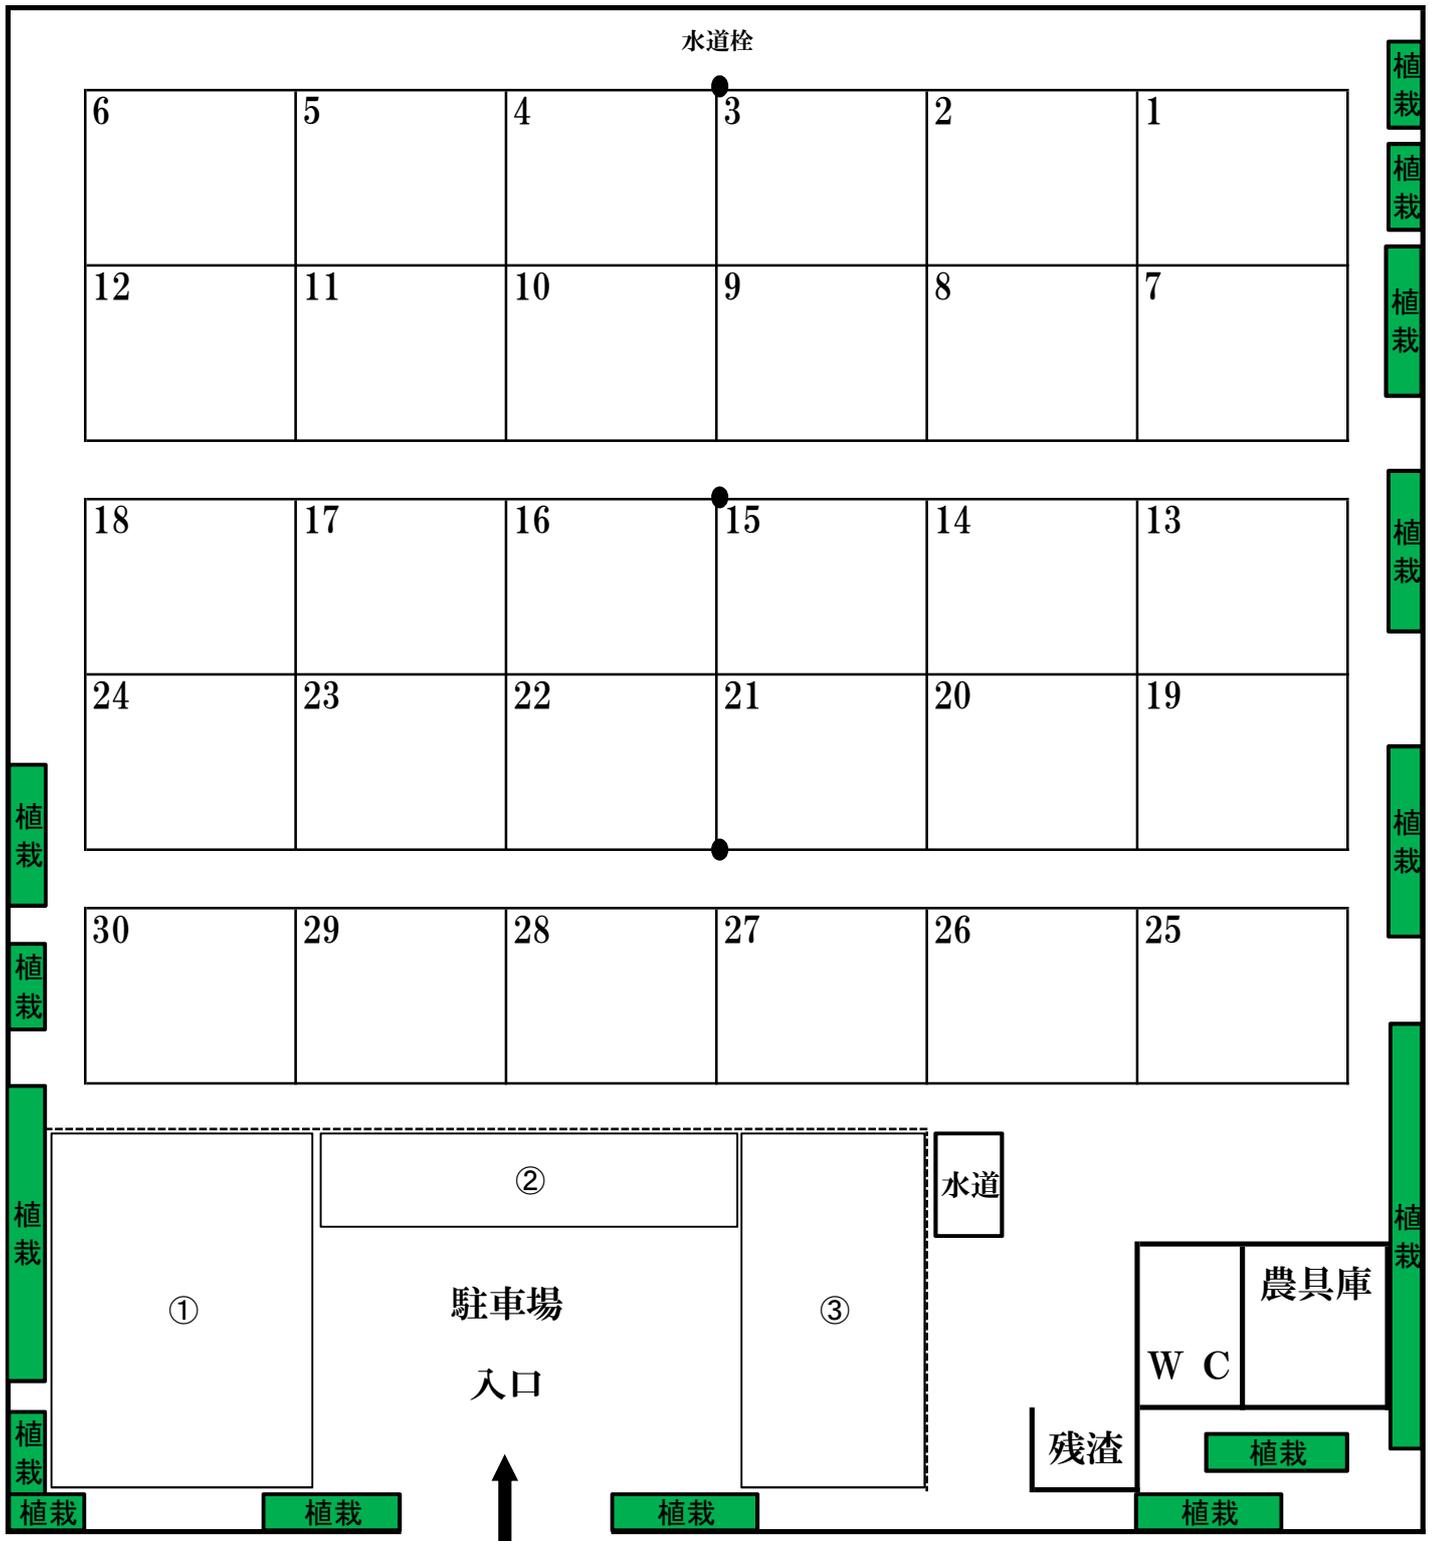

■ 剪定場所

※本図は略図のため実際の縮尺とは異なる。

