



# 給配水戸番図

平成19年10月 5日

(-132388.99, 25498.32)

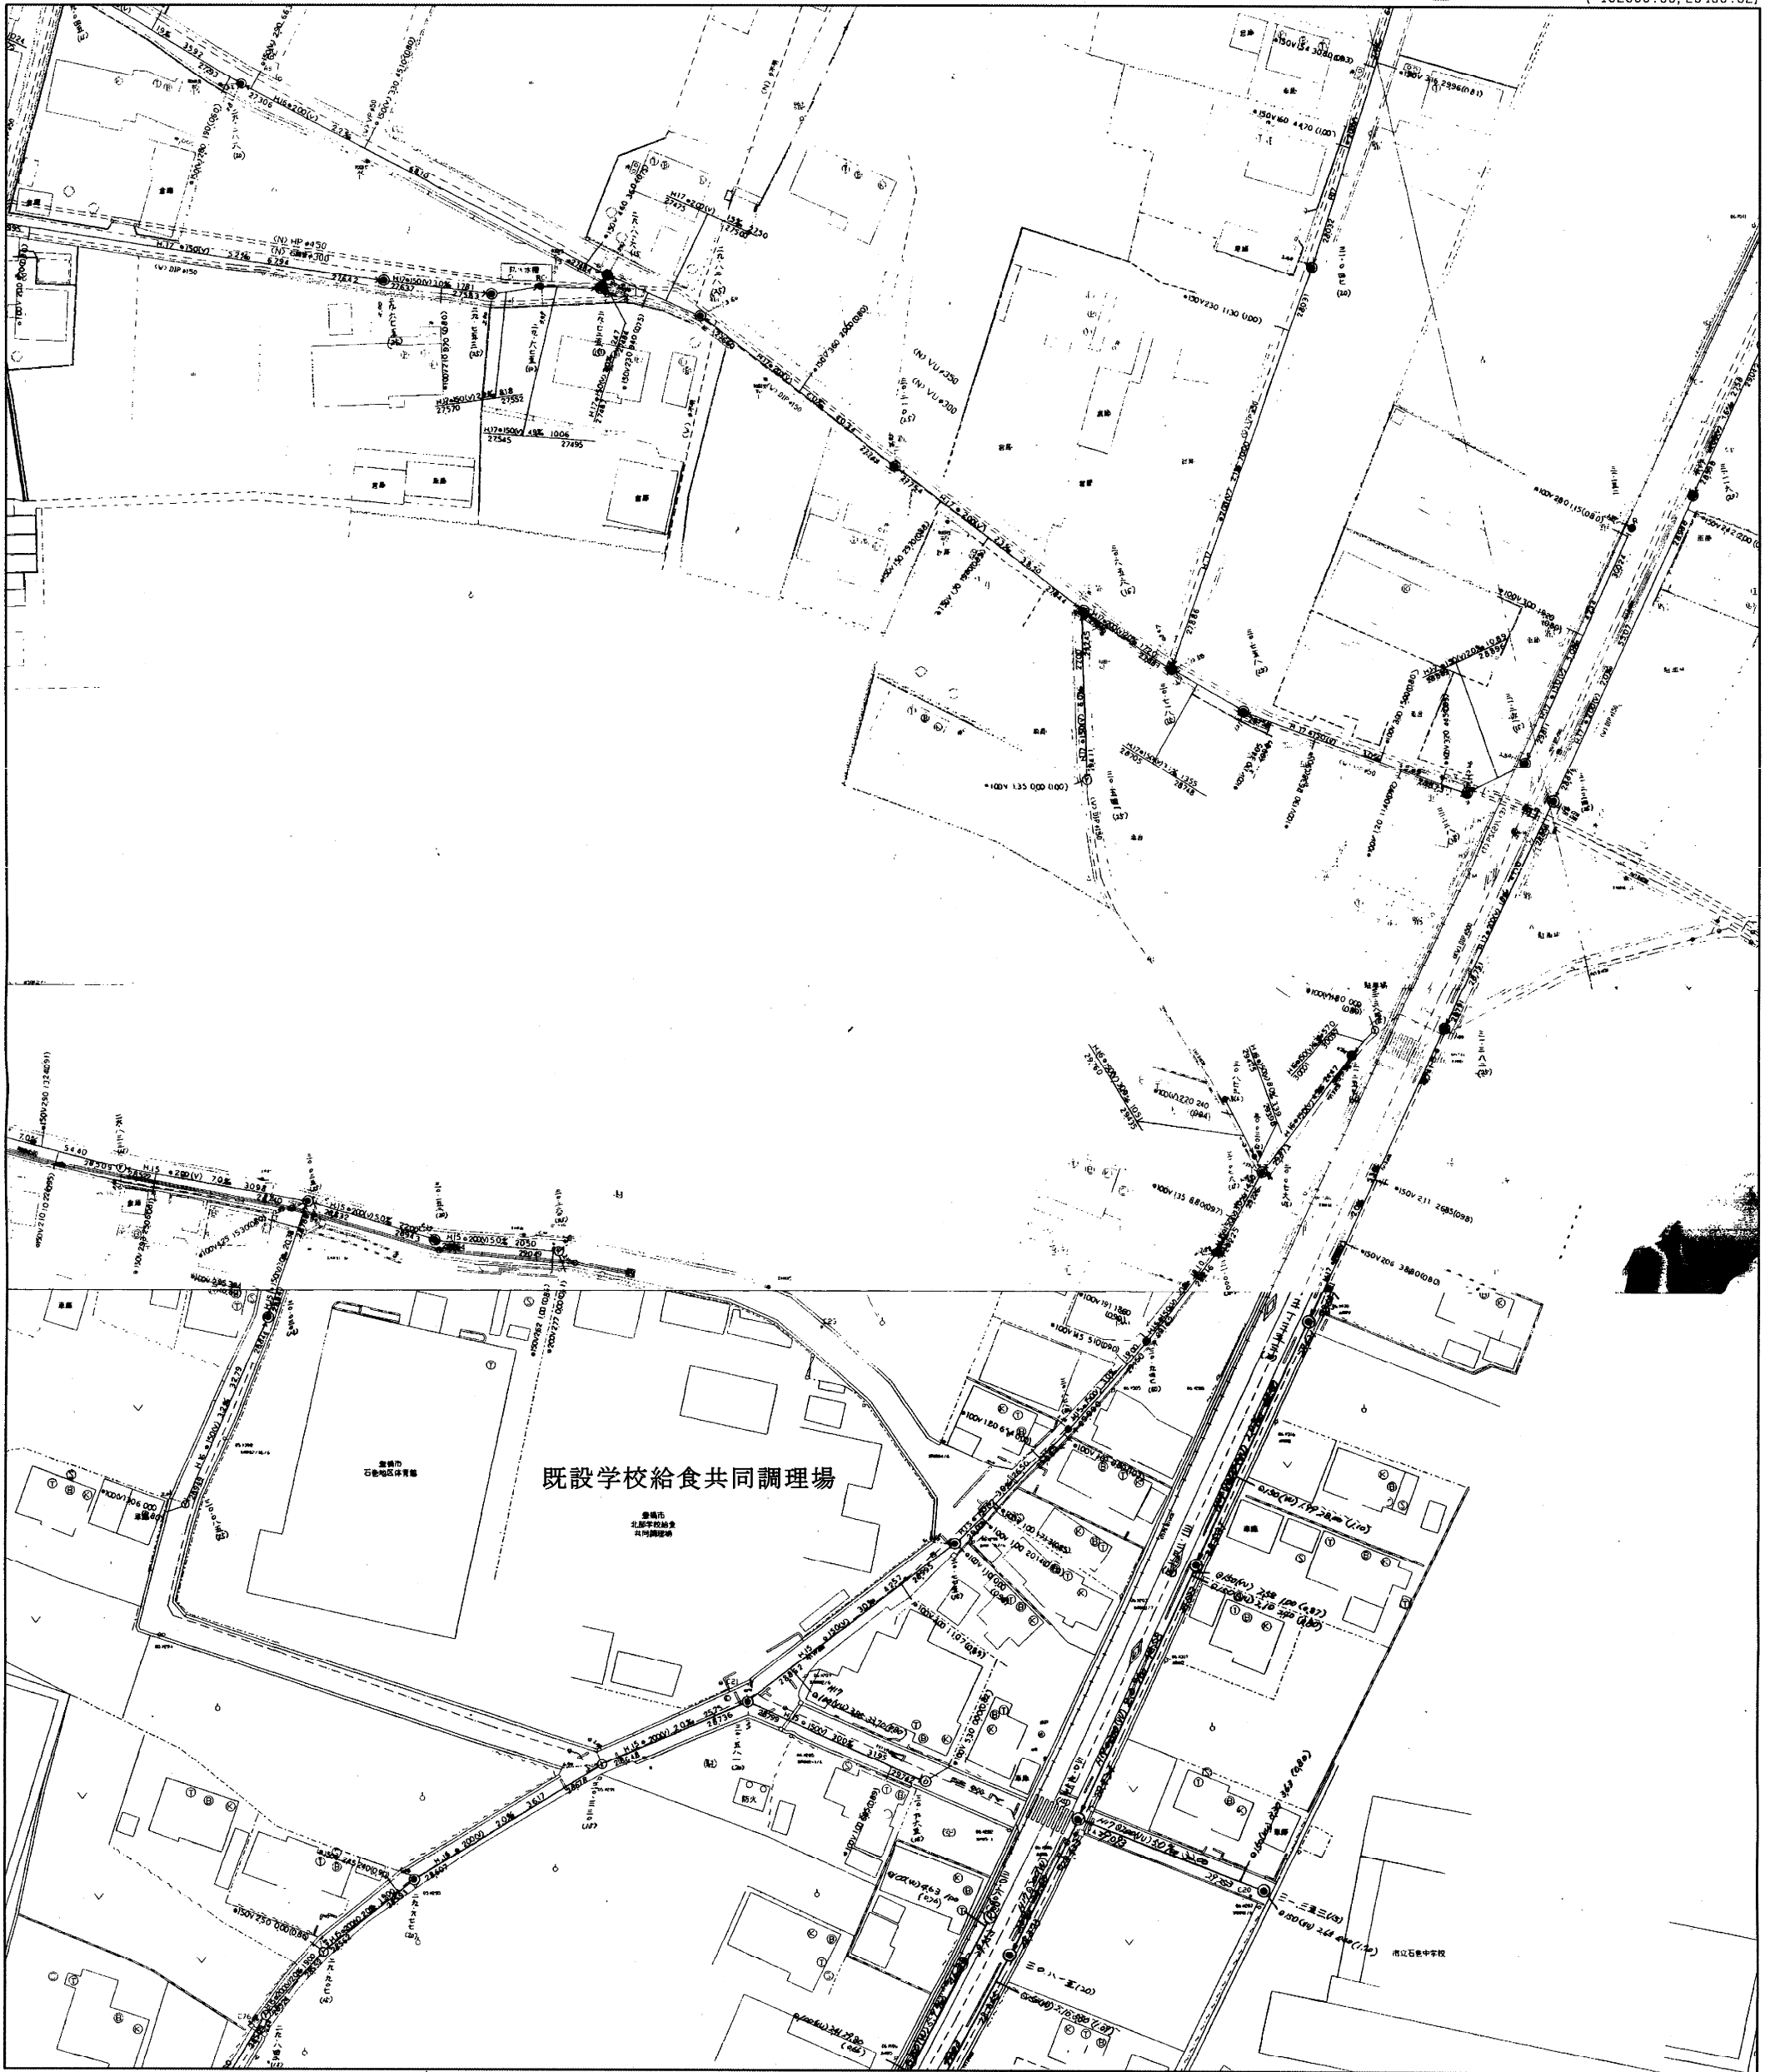

(-132727.99, 25211.32)

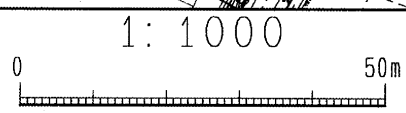

豊橋市上下水道局