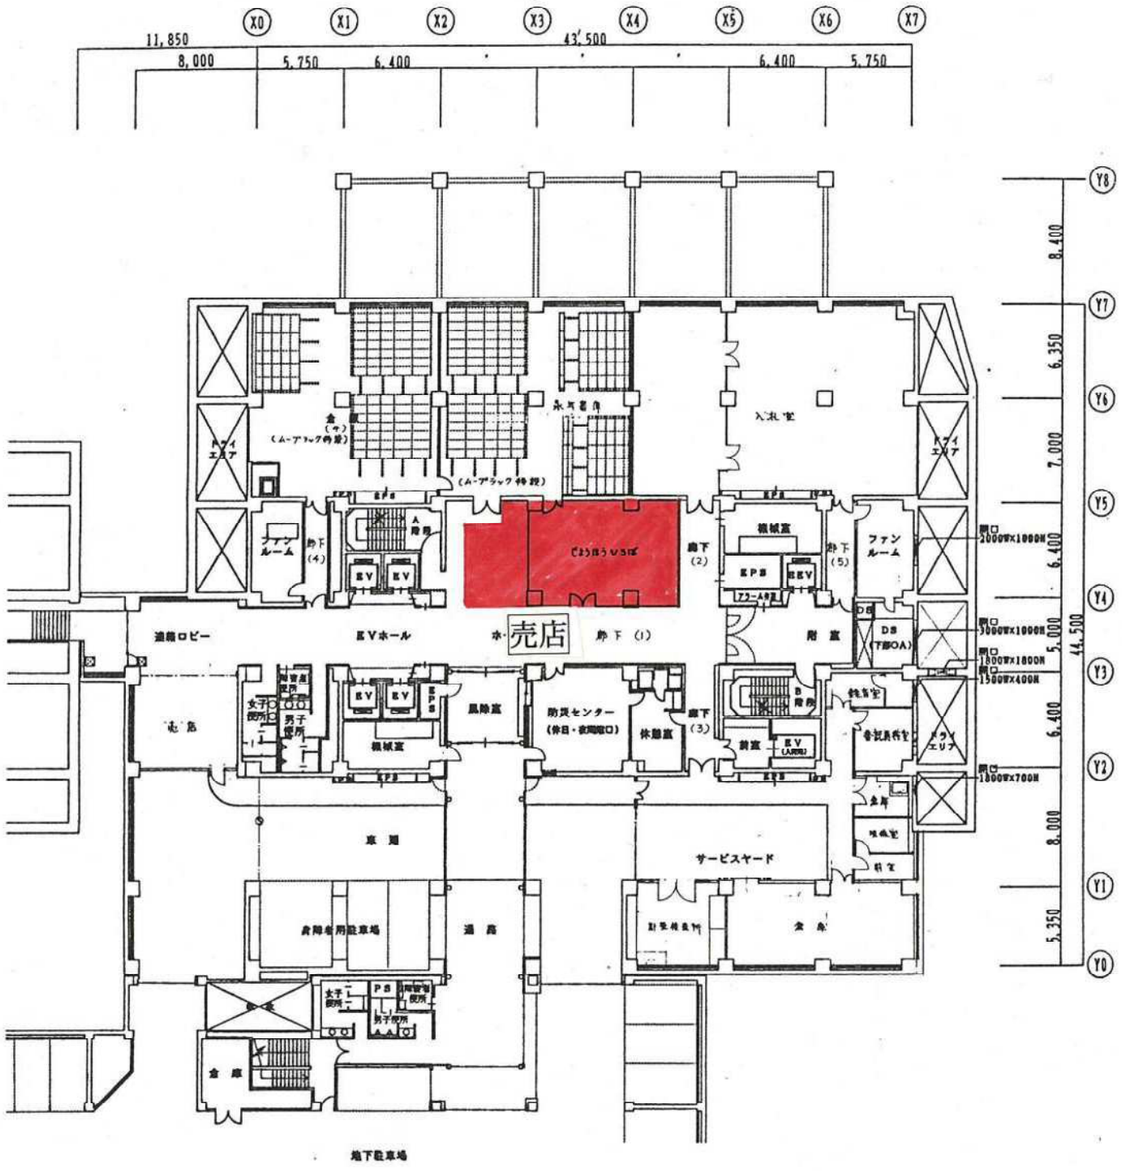

地下1階　平面図

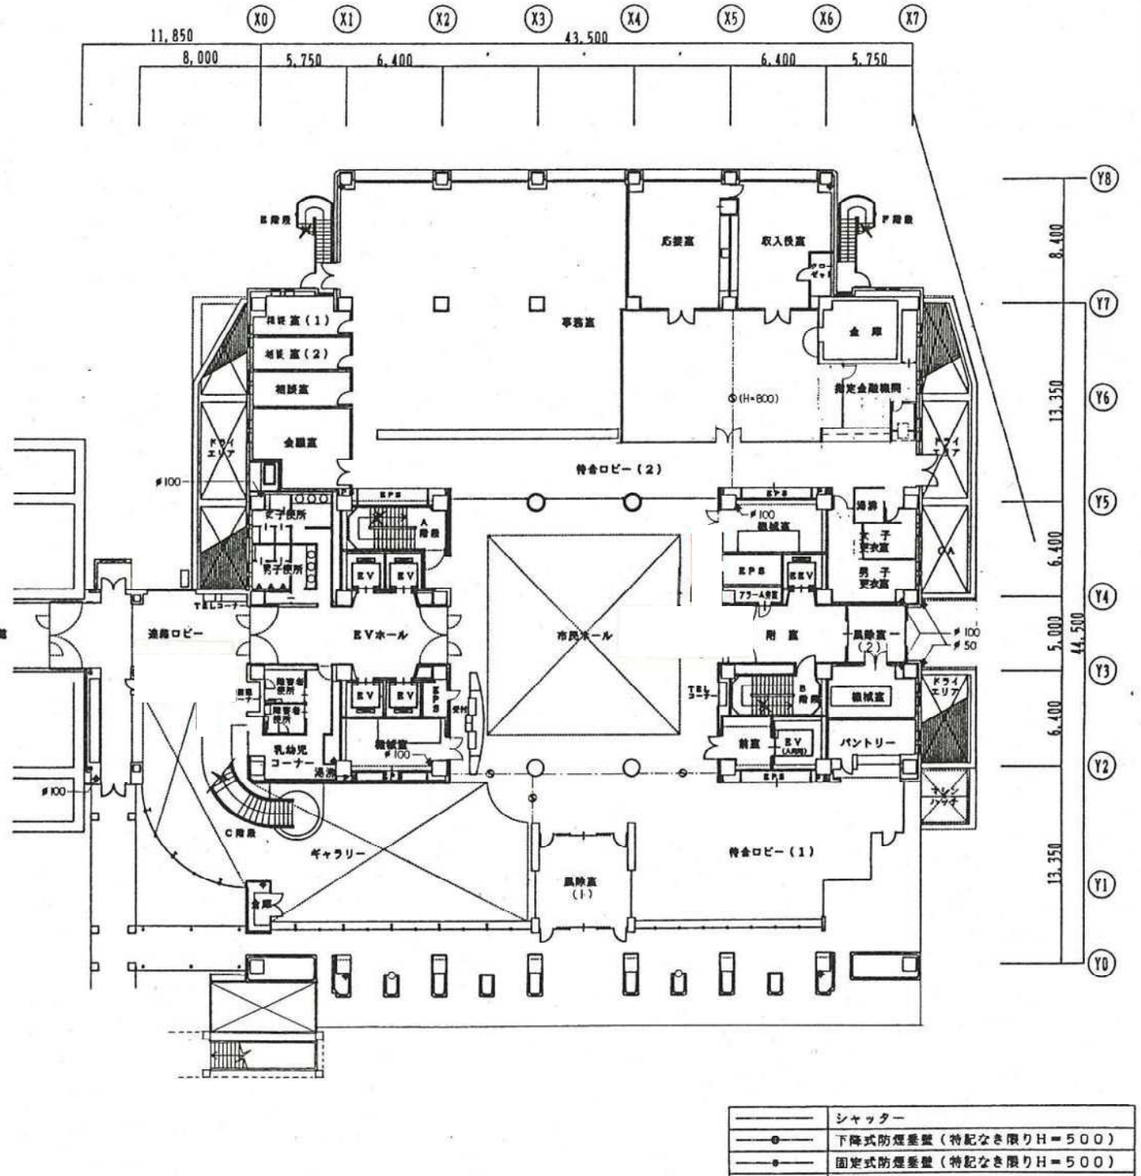

———	シャッター
—o—	下降式防煙垂壁（特記なき限りH＝500）
—o—	固定式防煙垂壁（特記なき限りH＝500）
◆	雨樋（特記なき限り　φ150）
◆	ルーフドレーン（特記なき限り　φ75）

1階　平面図

日本設計 名古屋支社	工事名称	豊橋市新庁舎等建設工事	
	図面名称	新庁舎 B1階・1階平面図	
一級建築士第21507号 木村康夫	縮尺	1/200	0020