





参考図面


1. 配置図
2. 1階平面図
3. 2階平面図
4. 屋根平面図
5. 西・北立面図
6. 東・南立面図
7. 断面図1
8. 断面図2

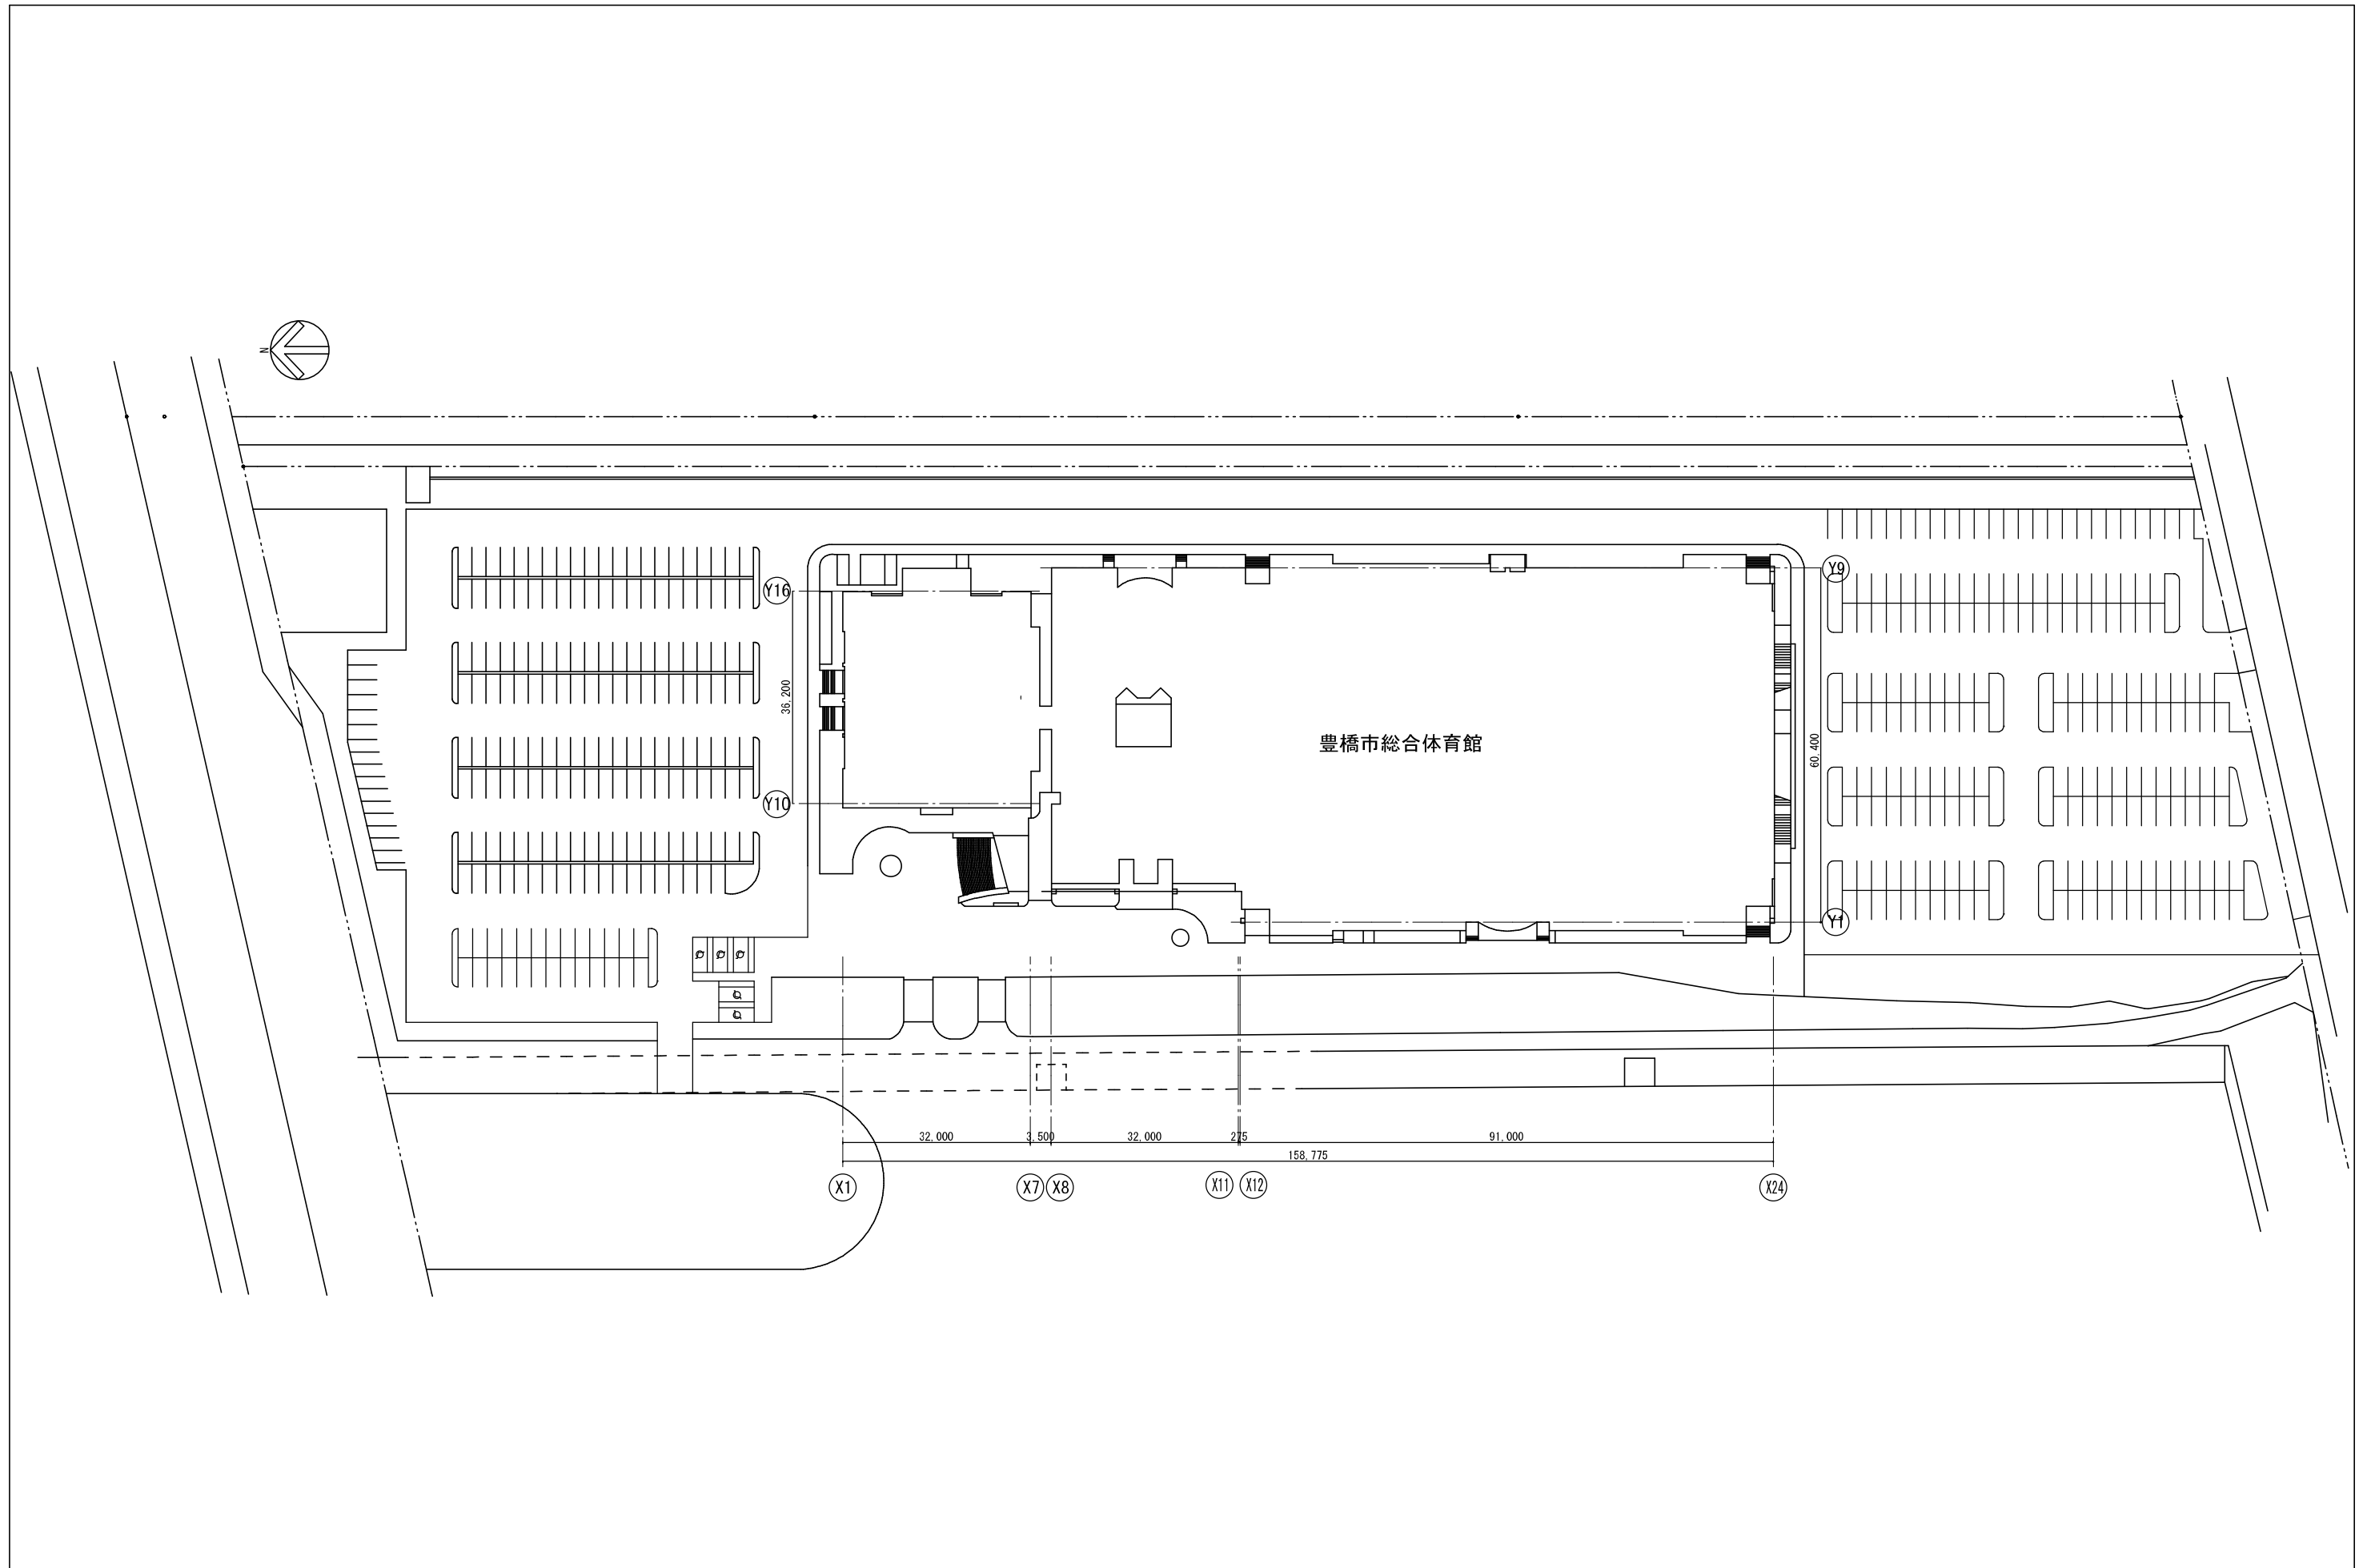

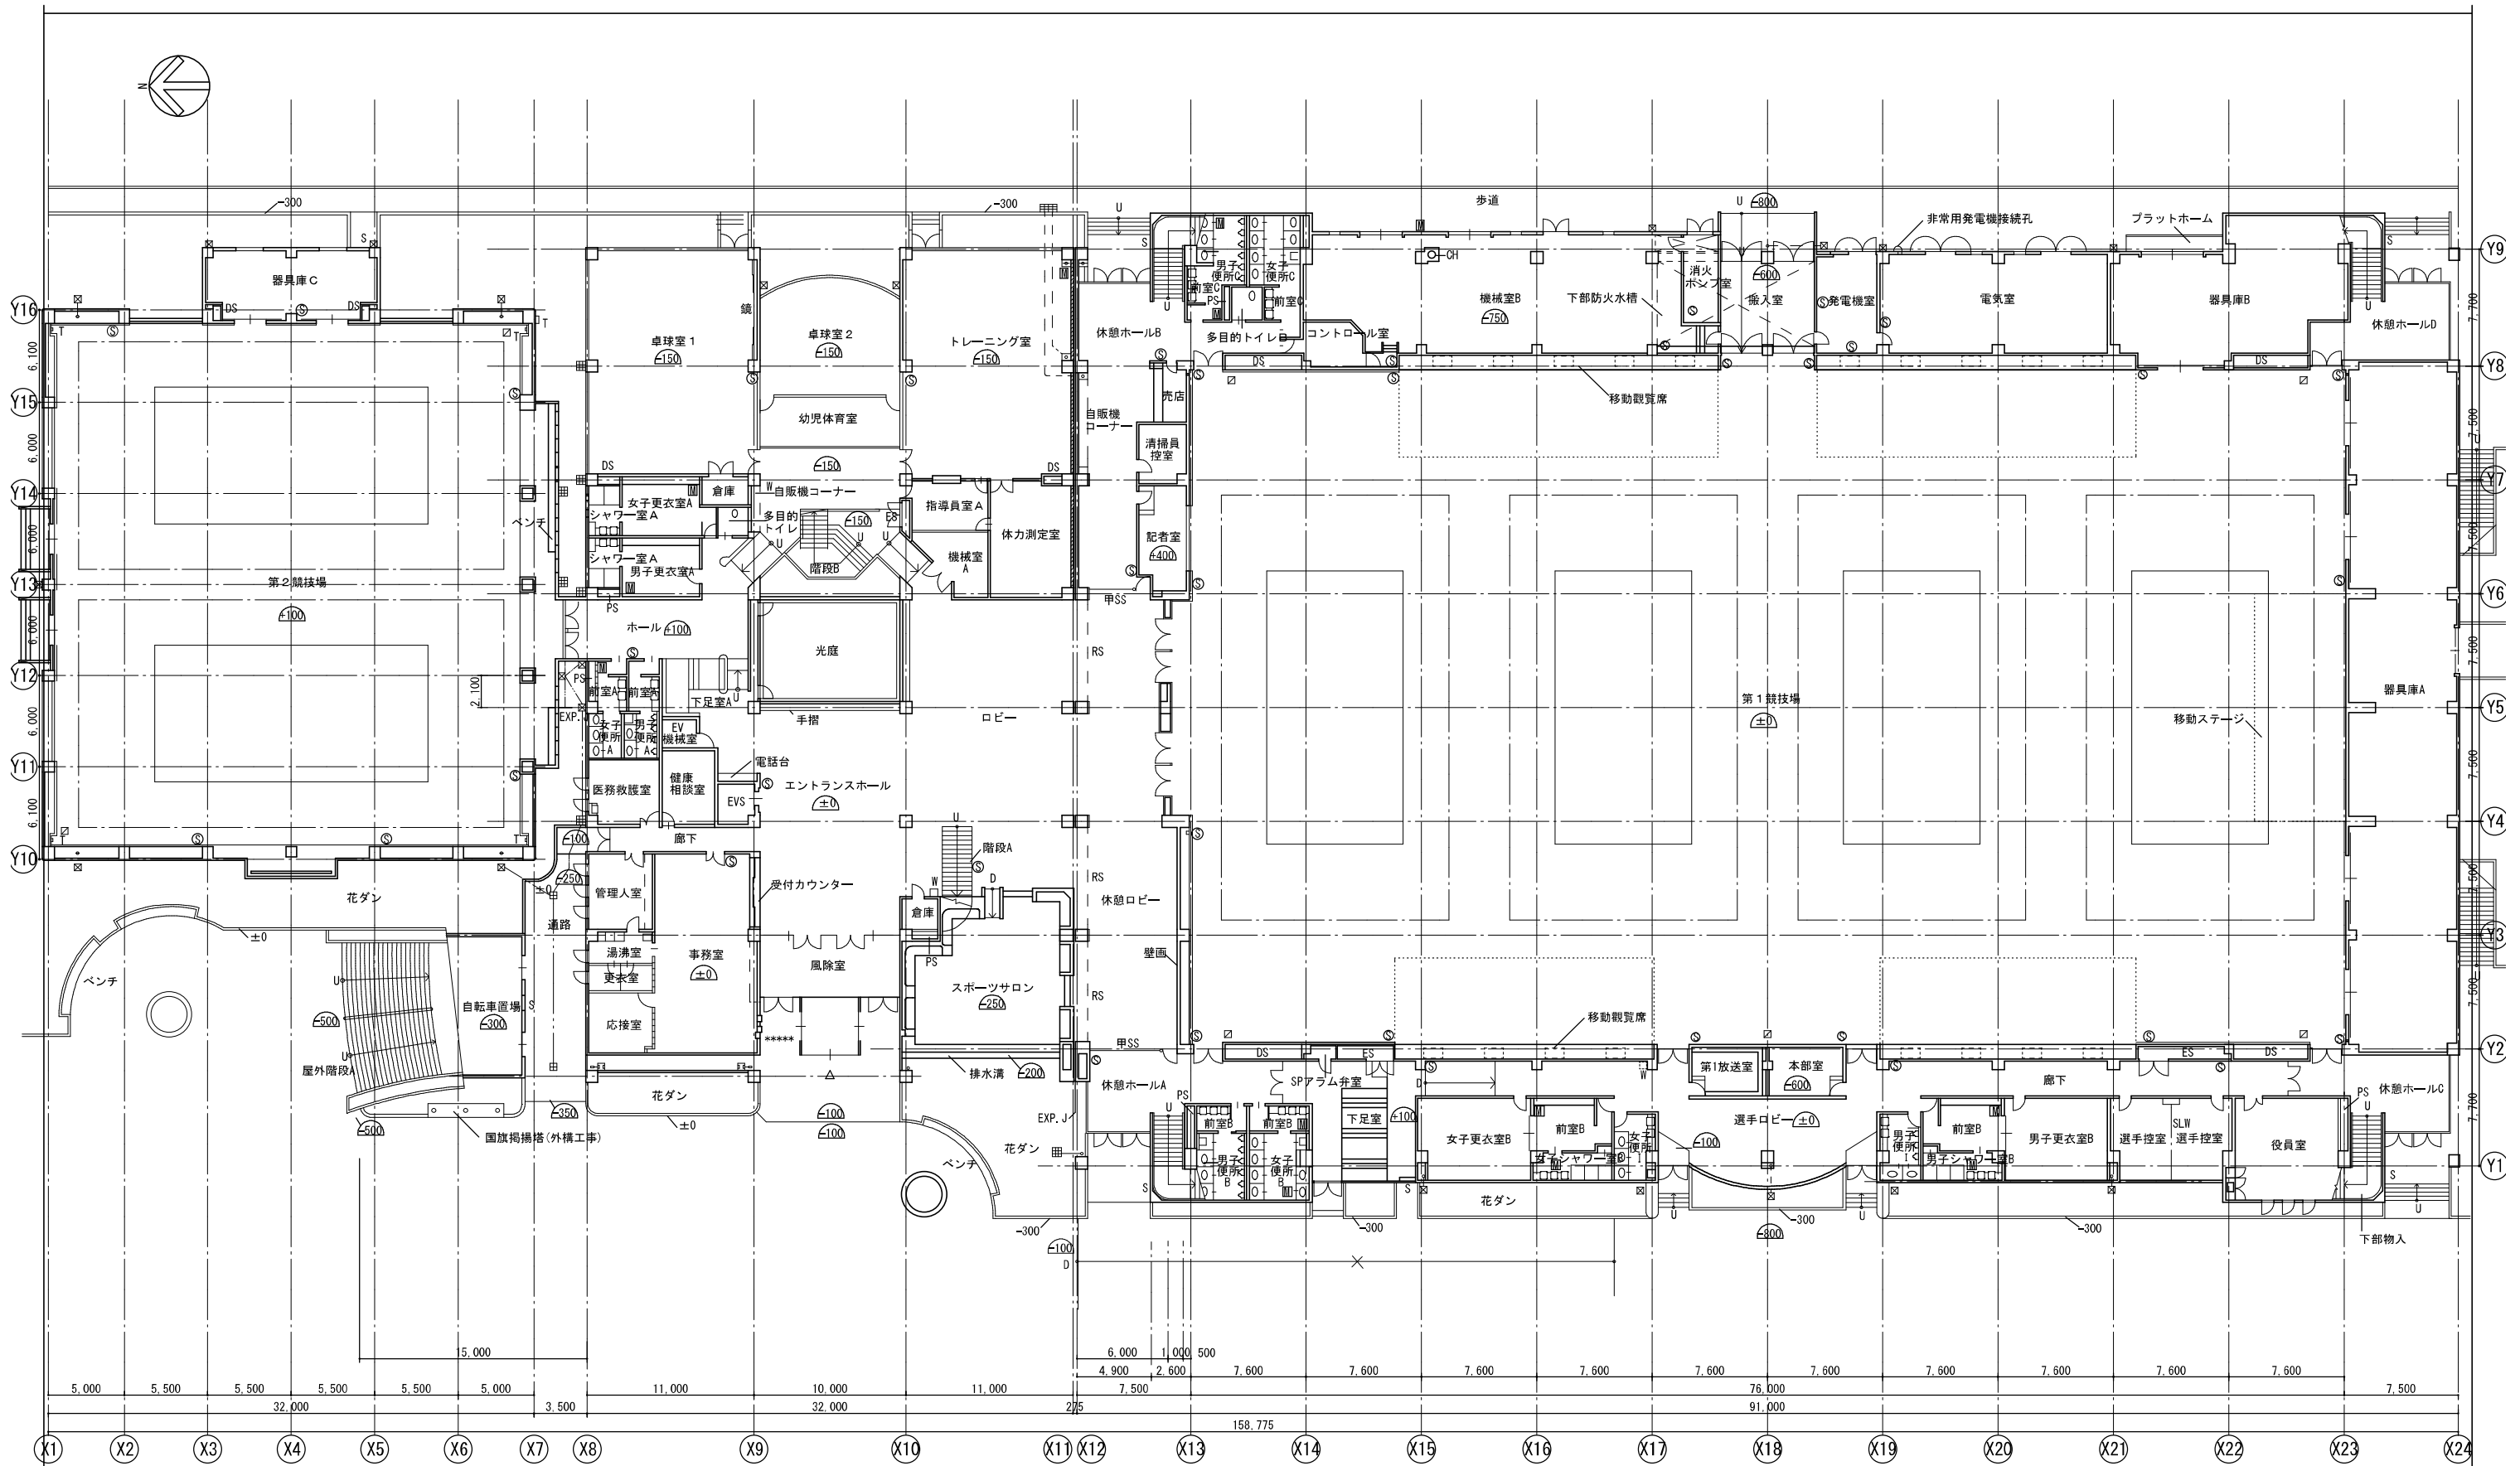

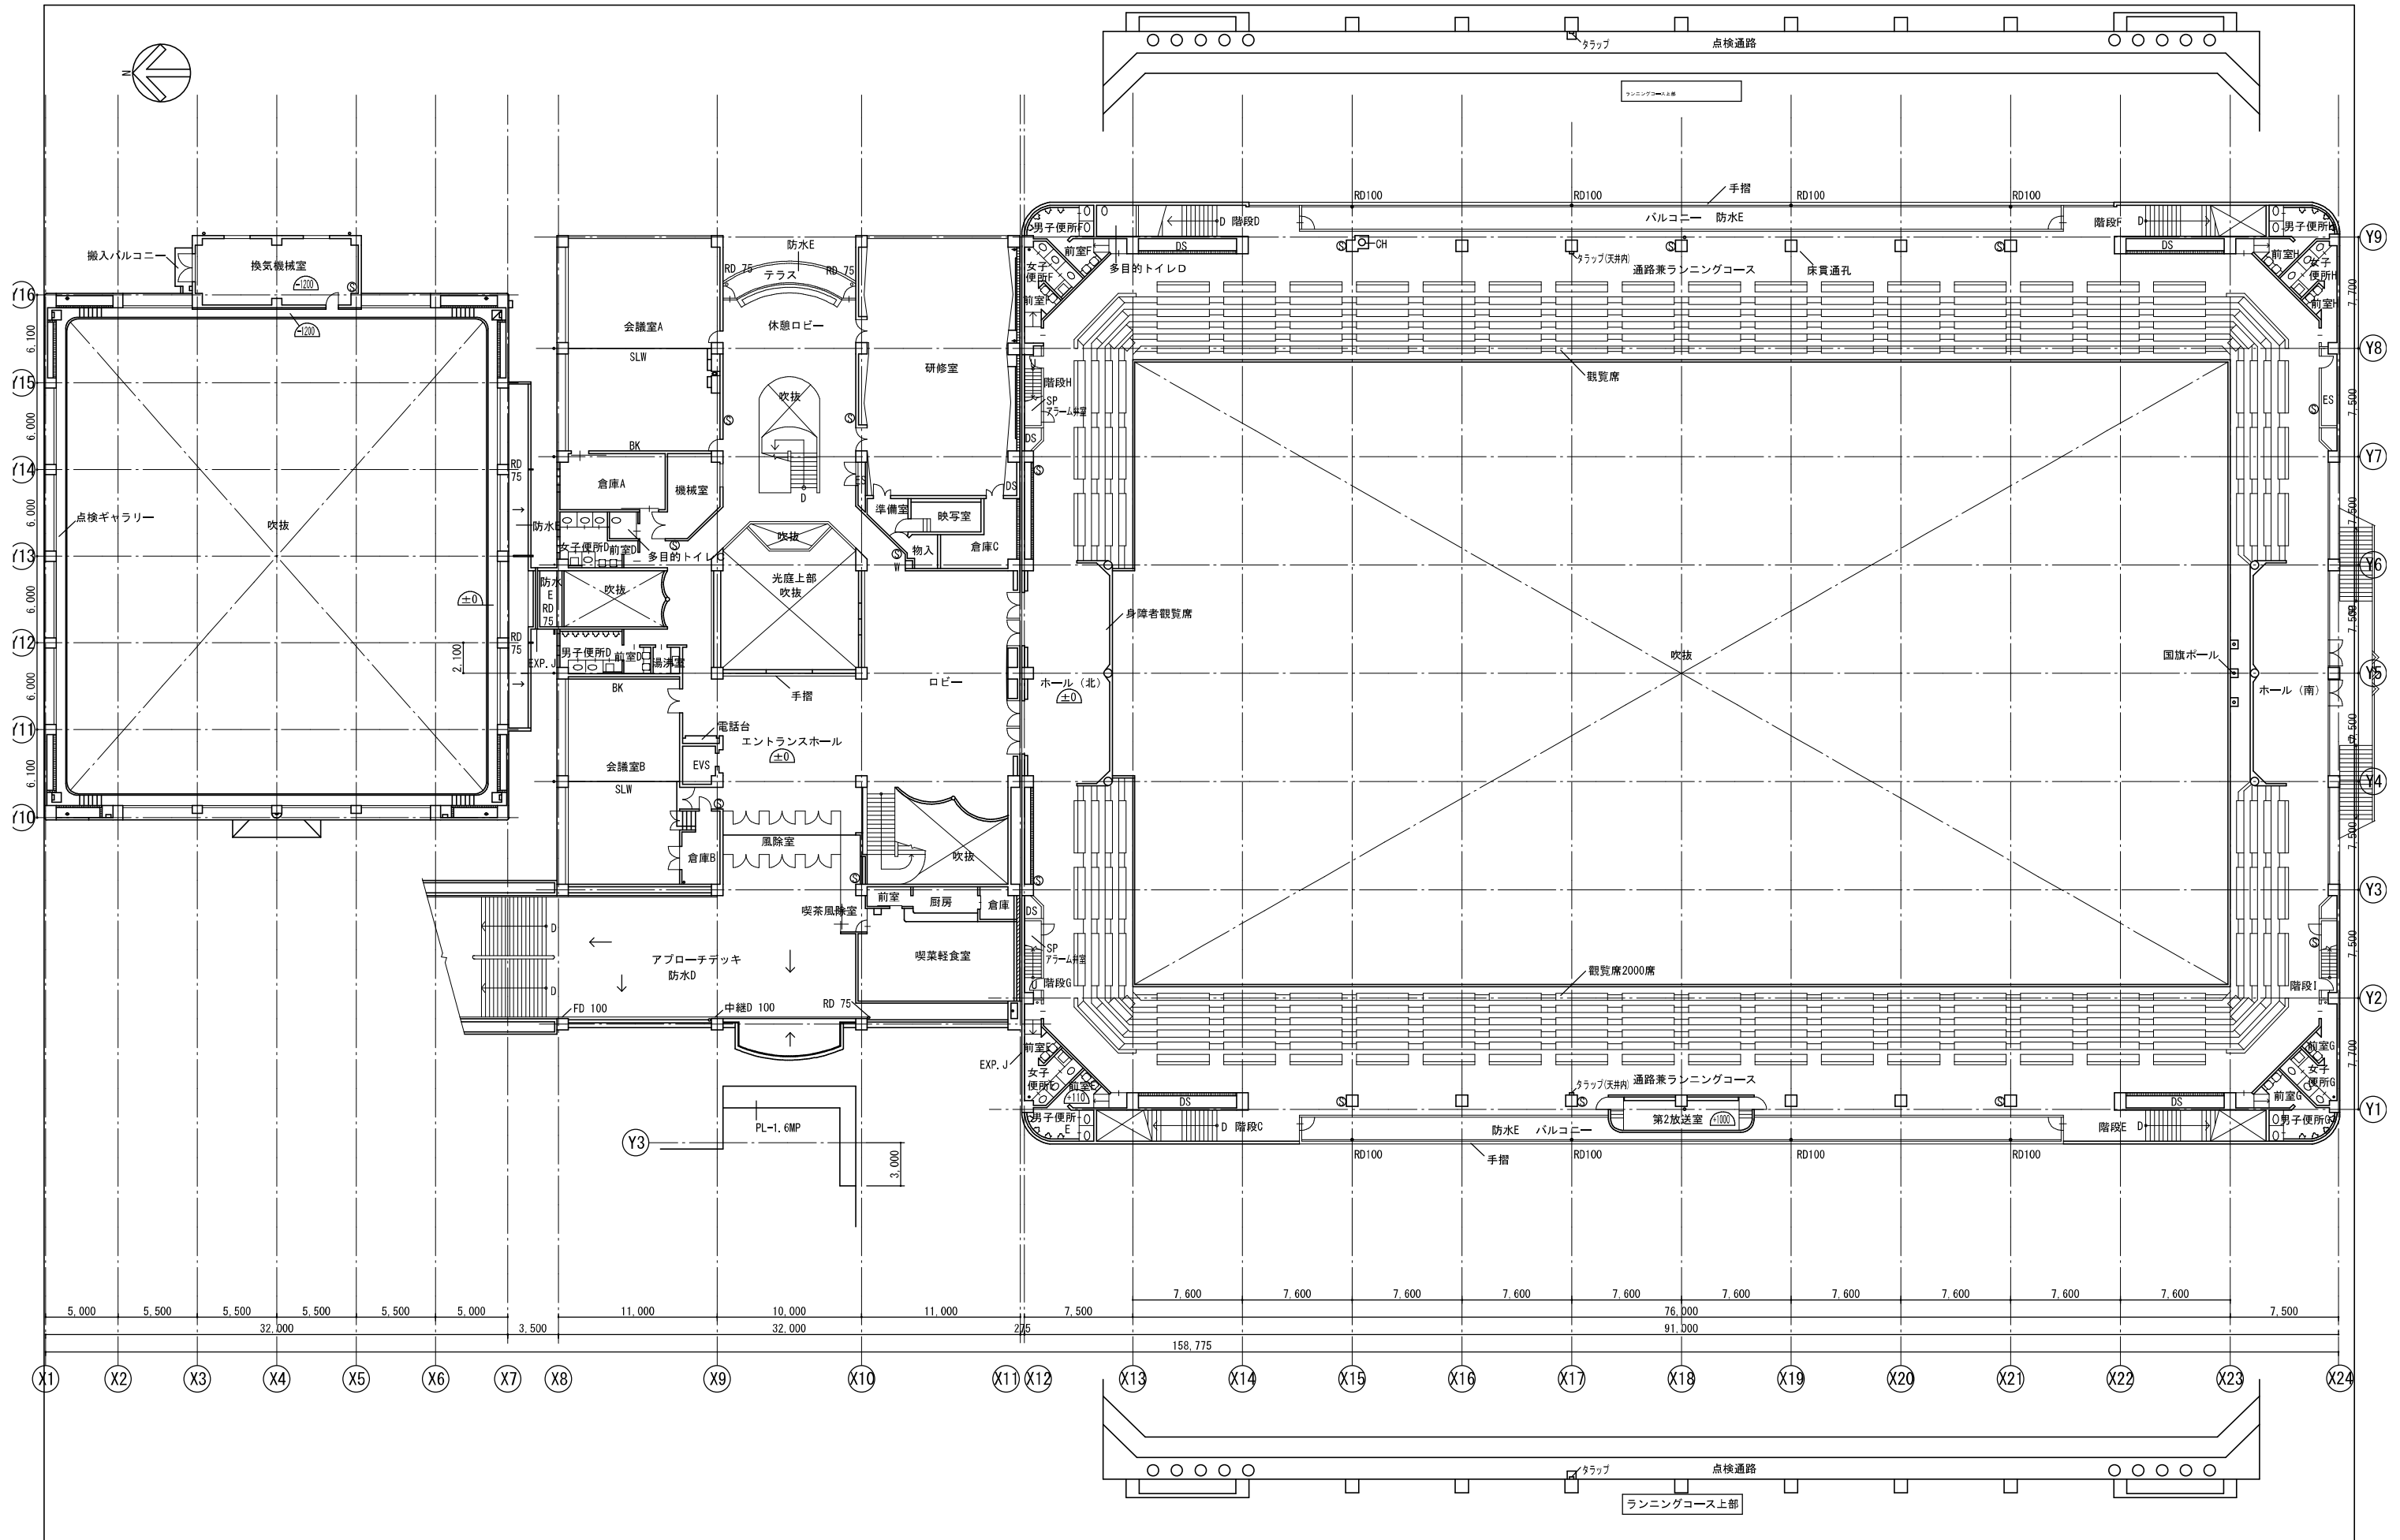


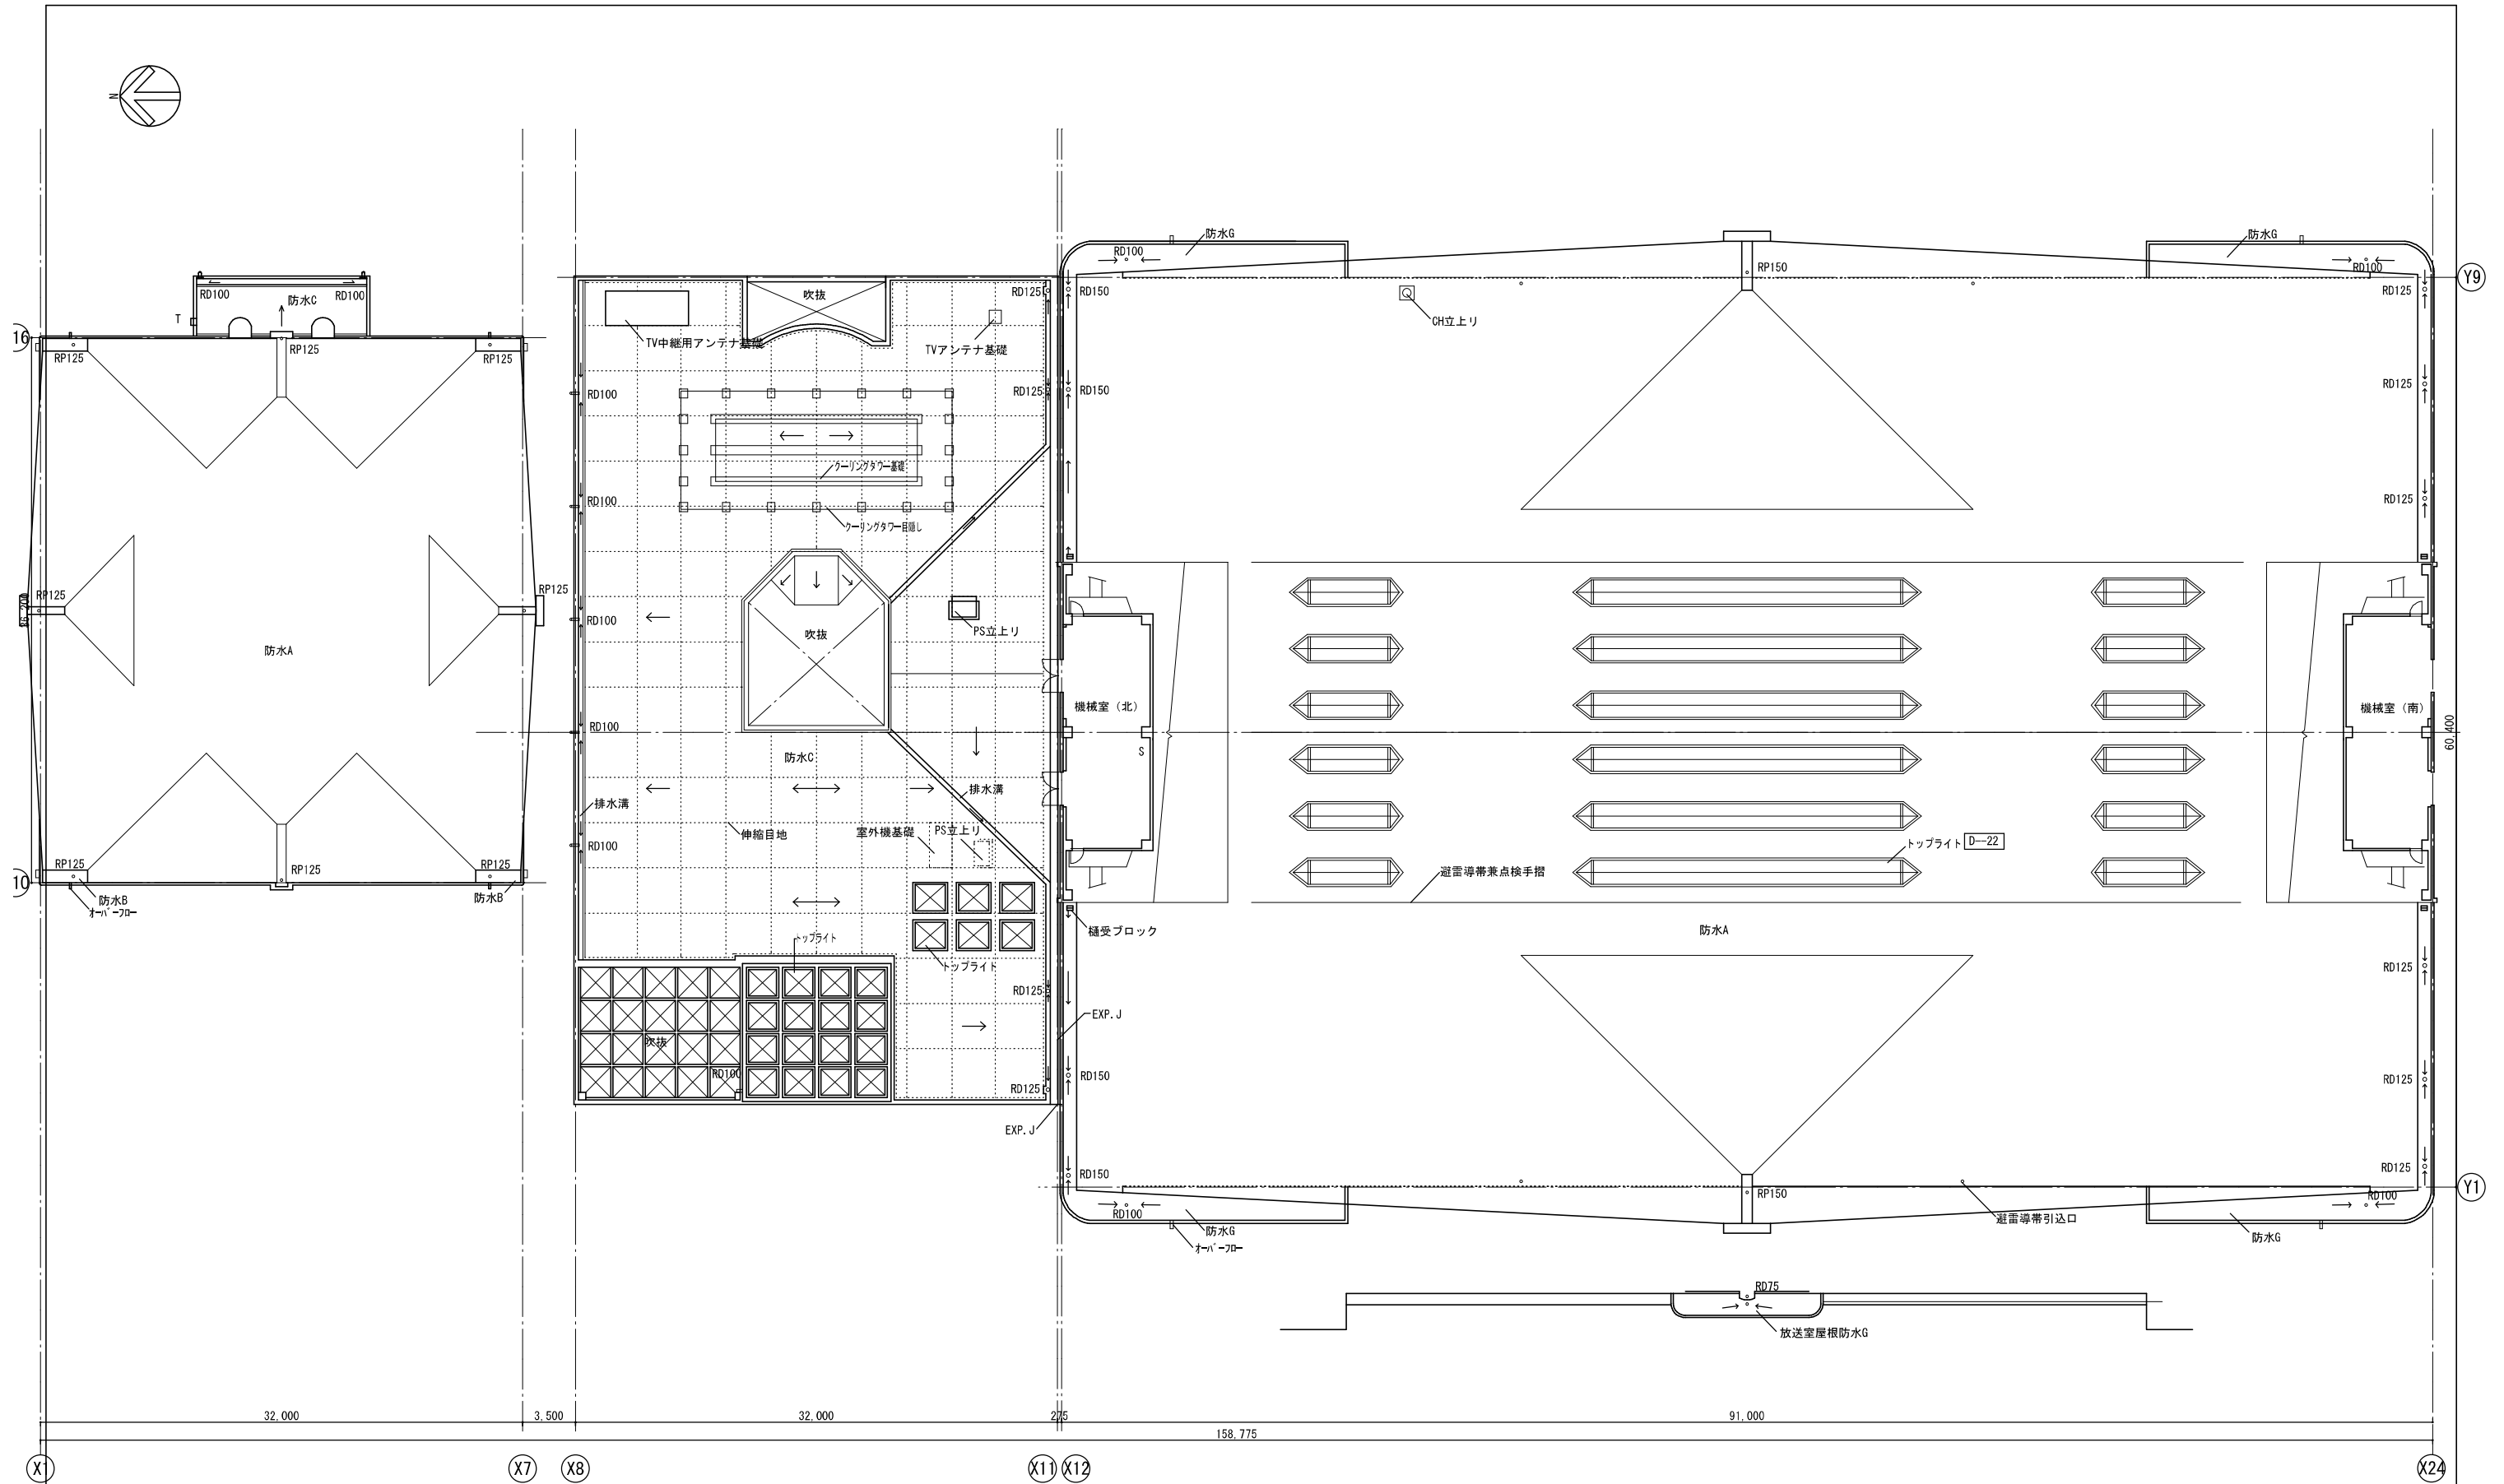

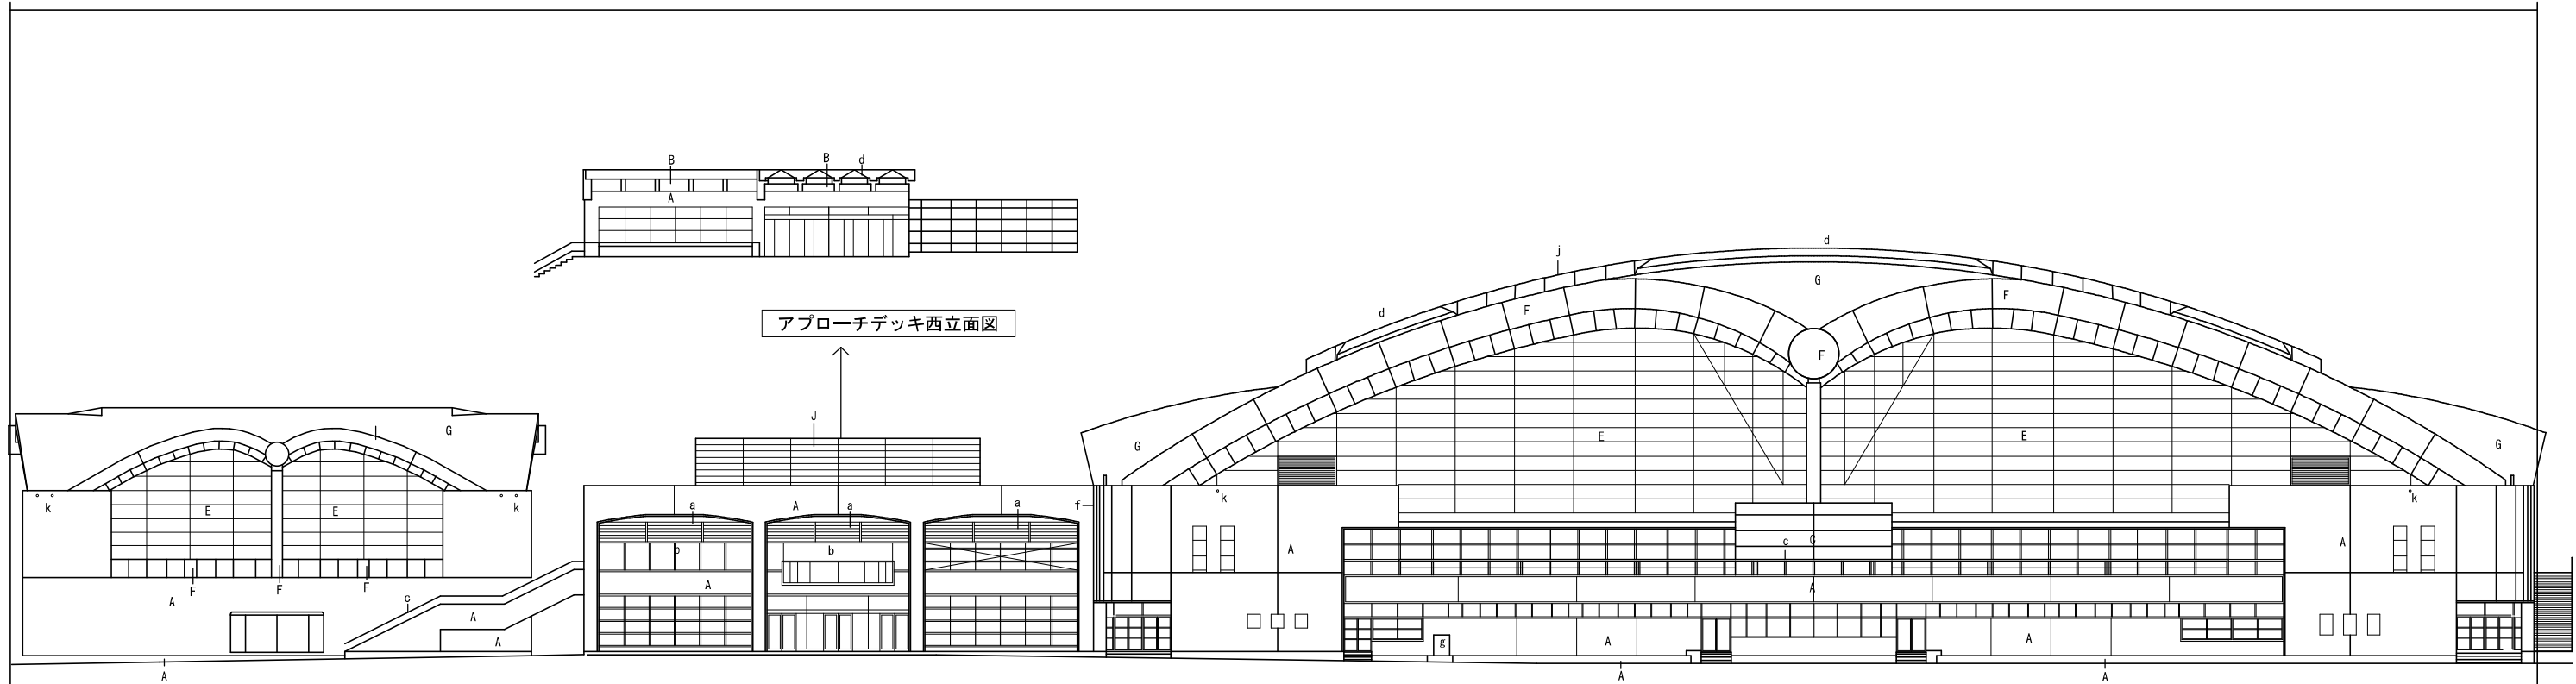


アプローチデッキ西立面図


西立面図

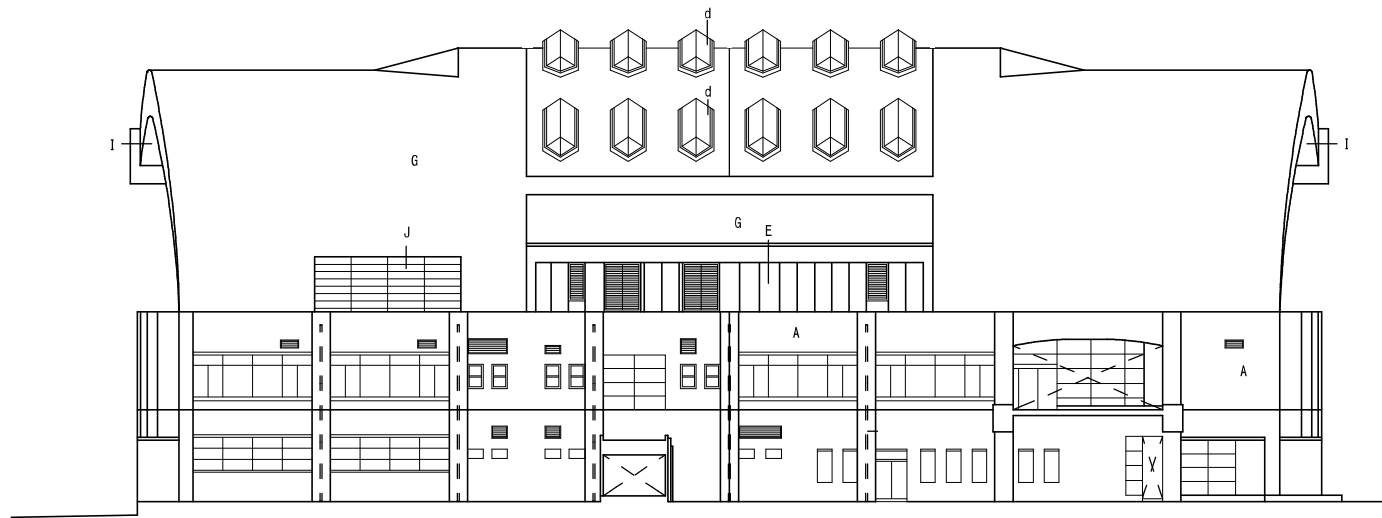


北立面図

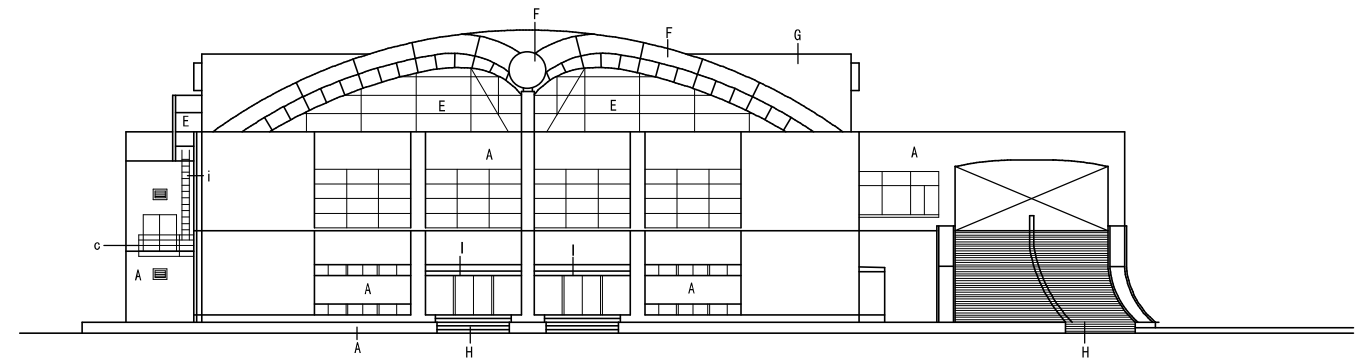

中アリーナ北立面図

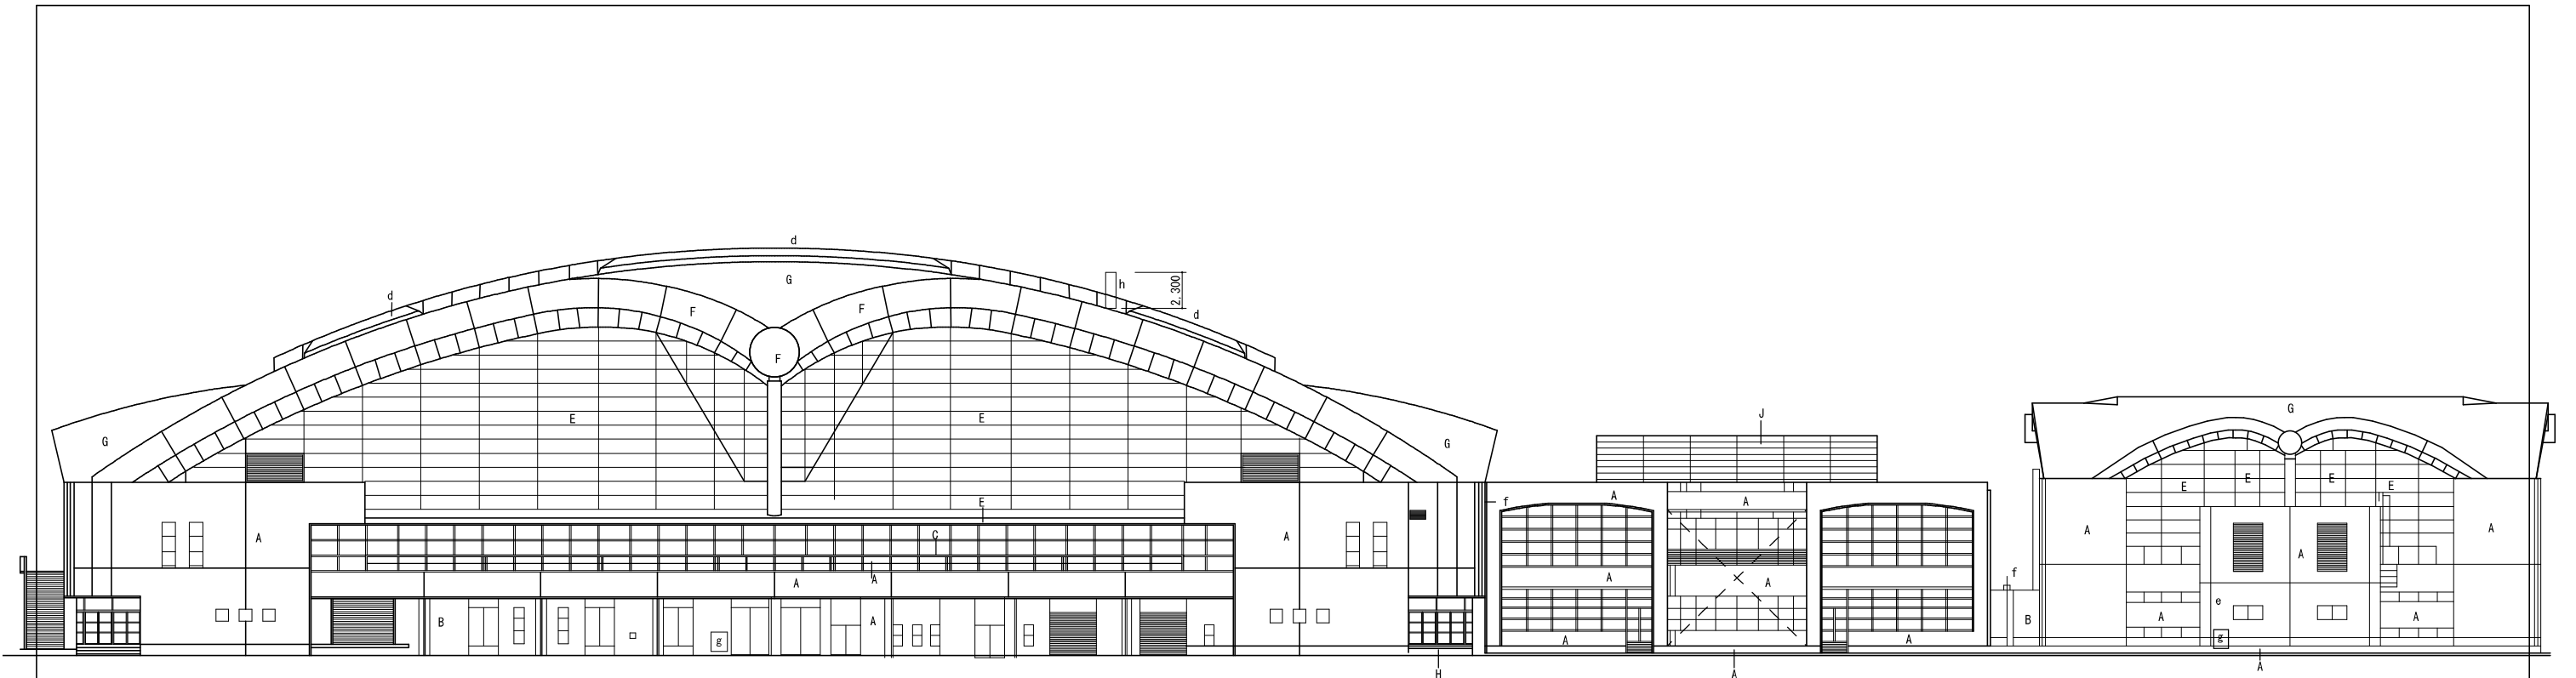


東立面図

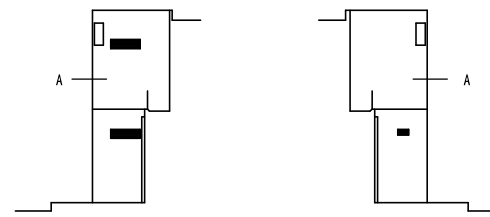


イ立面図


口立面図

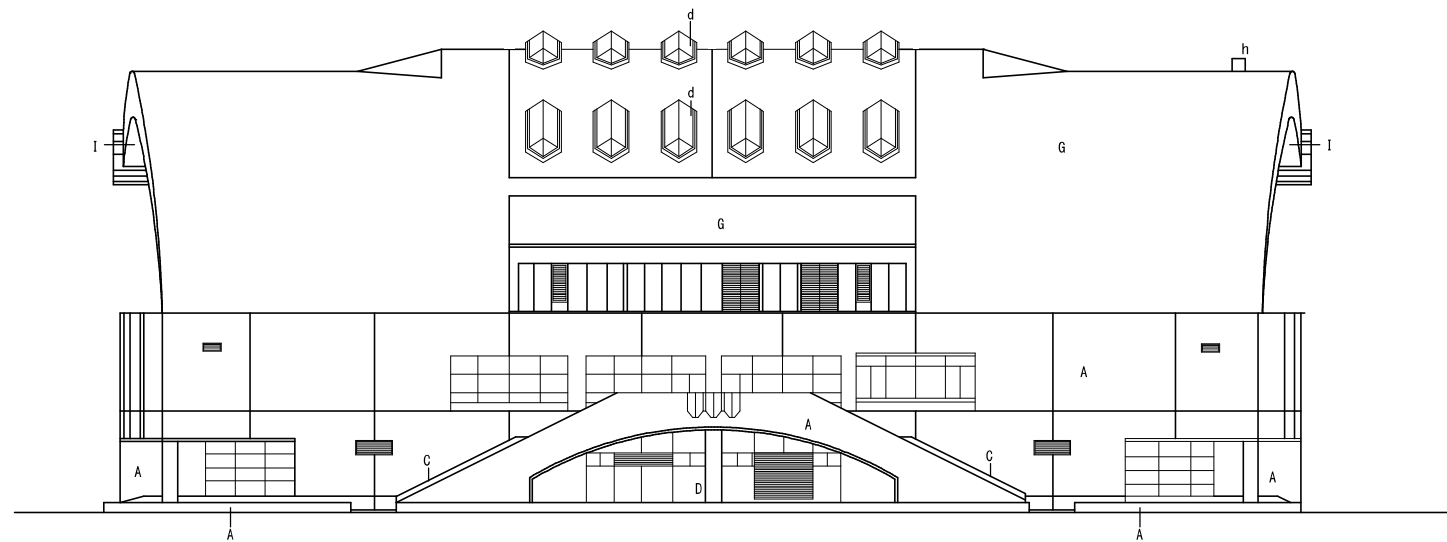


南立面図

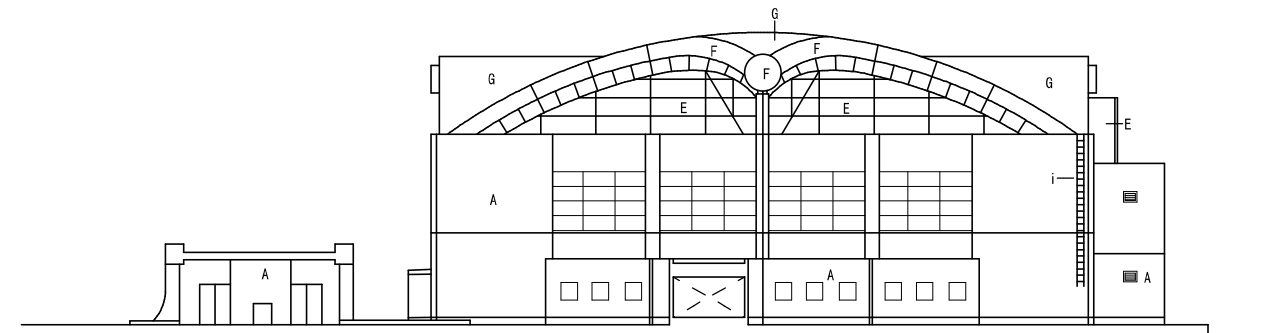


中アリーナ南立面図

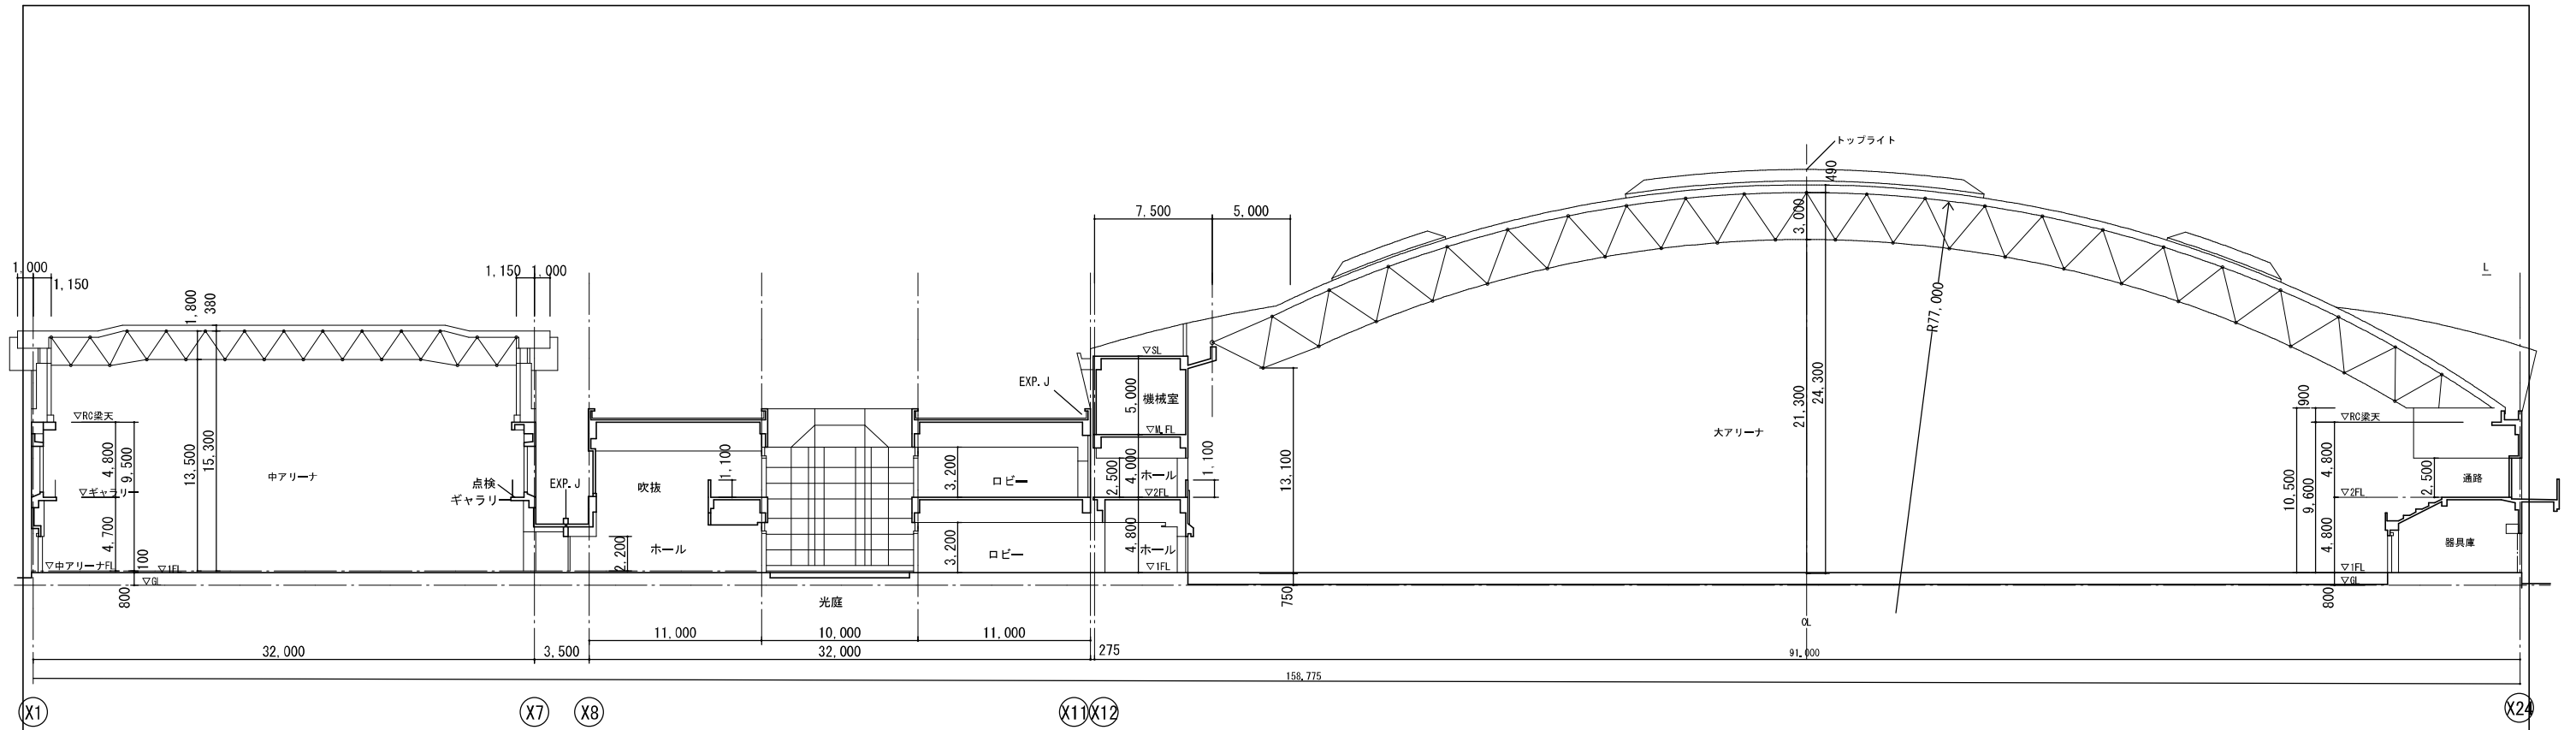


A-A 断面図 S 1/200

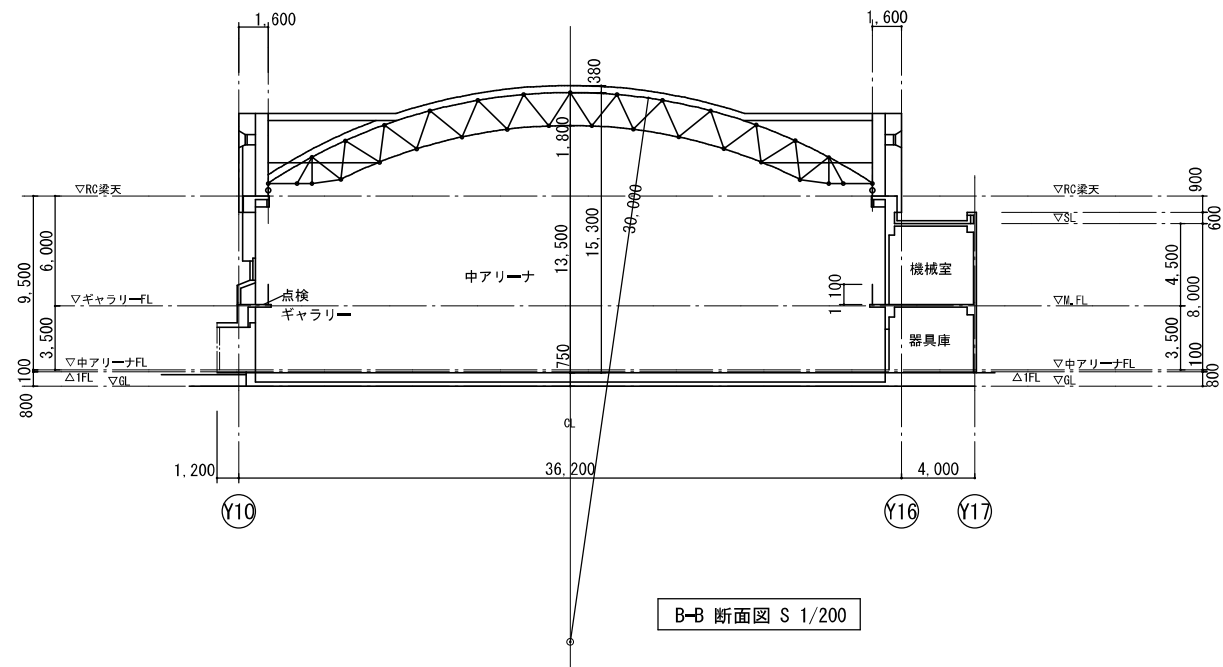

B-B 断面図 S 1/200

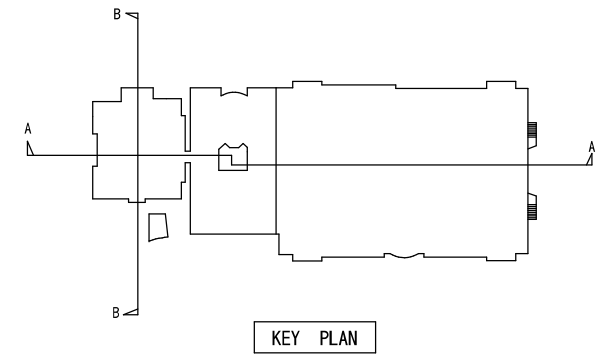


KEY PLAN

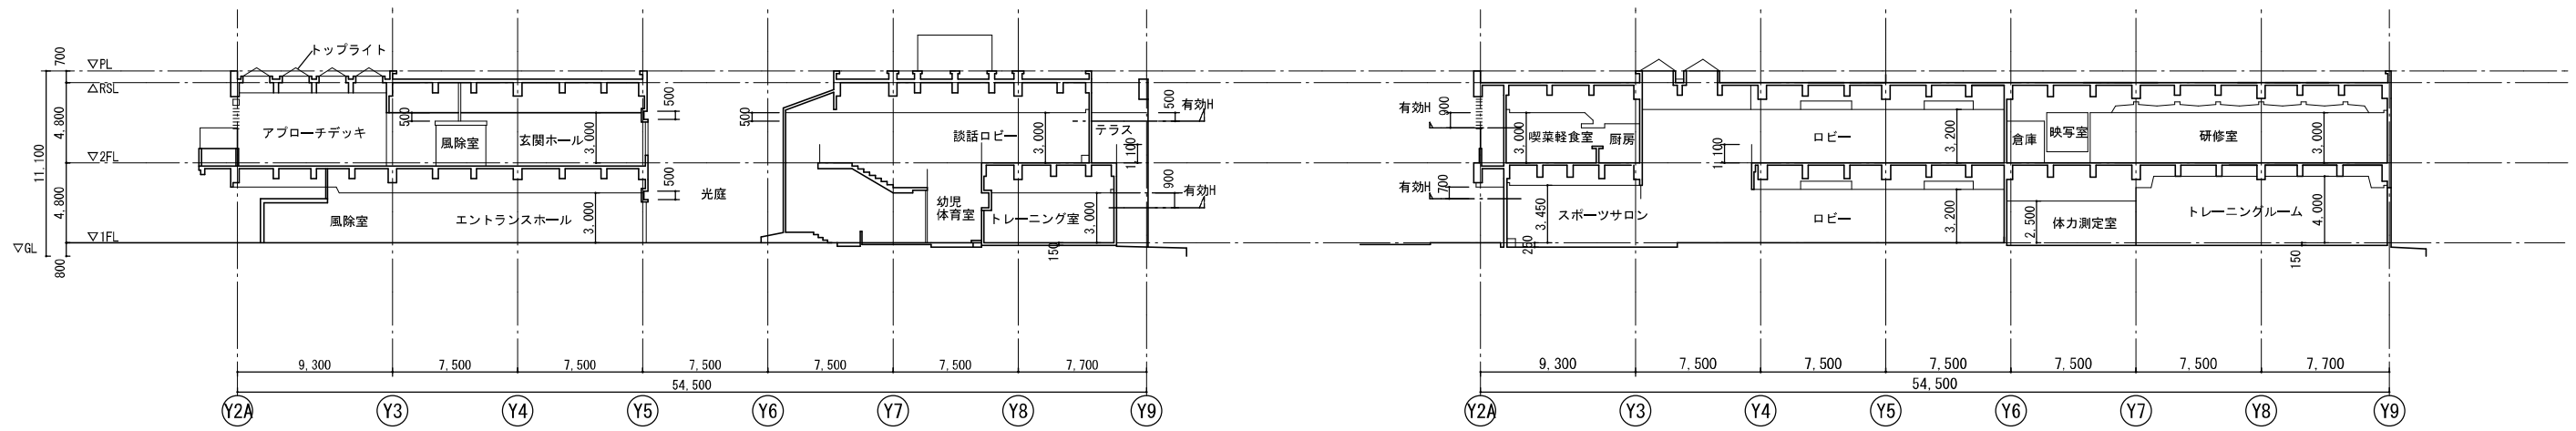


C-C 断面図 S 1/200

D-D 断面図 S 1/200

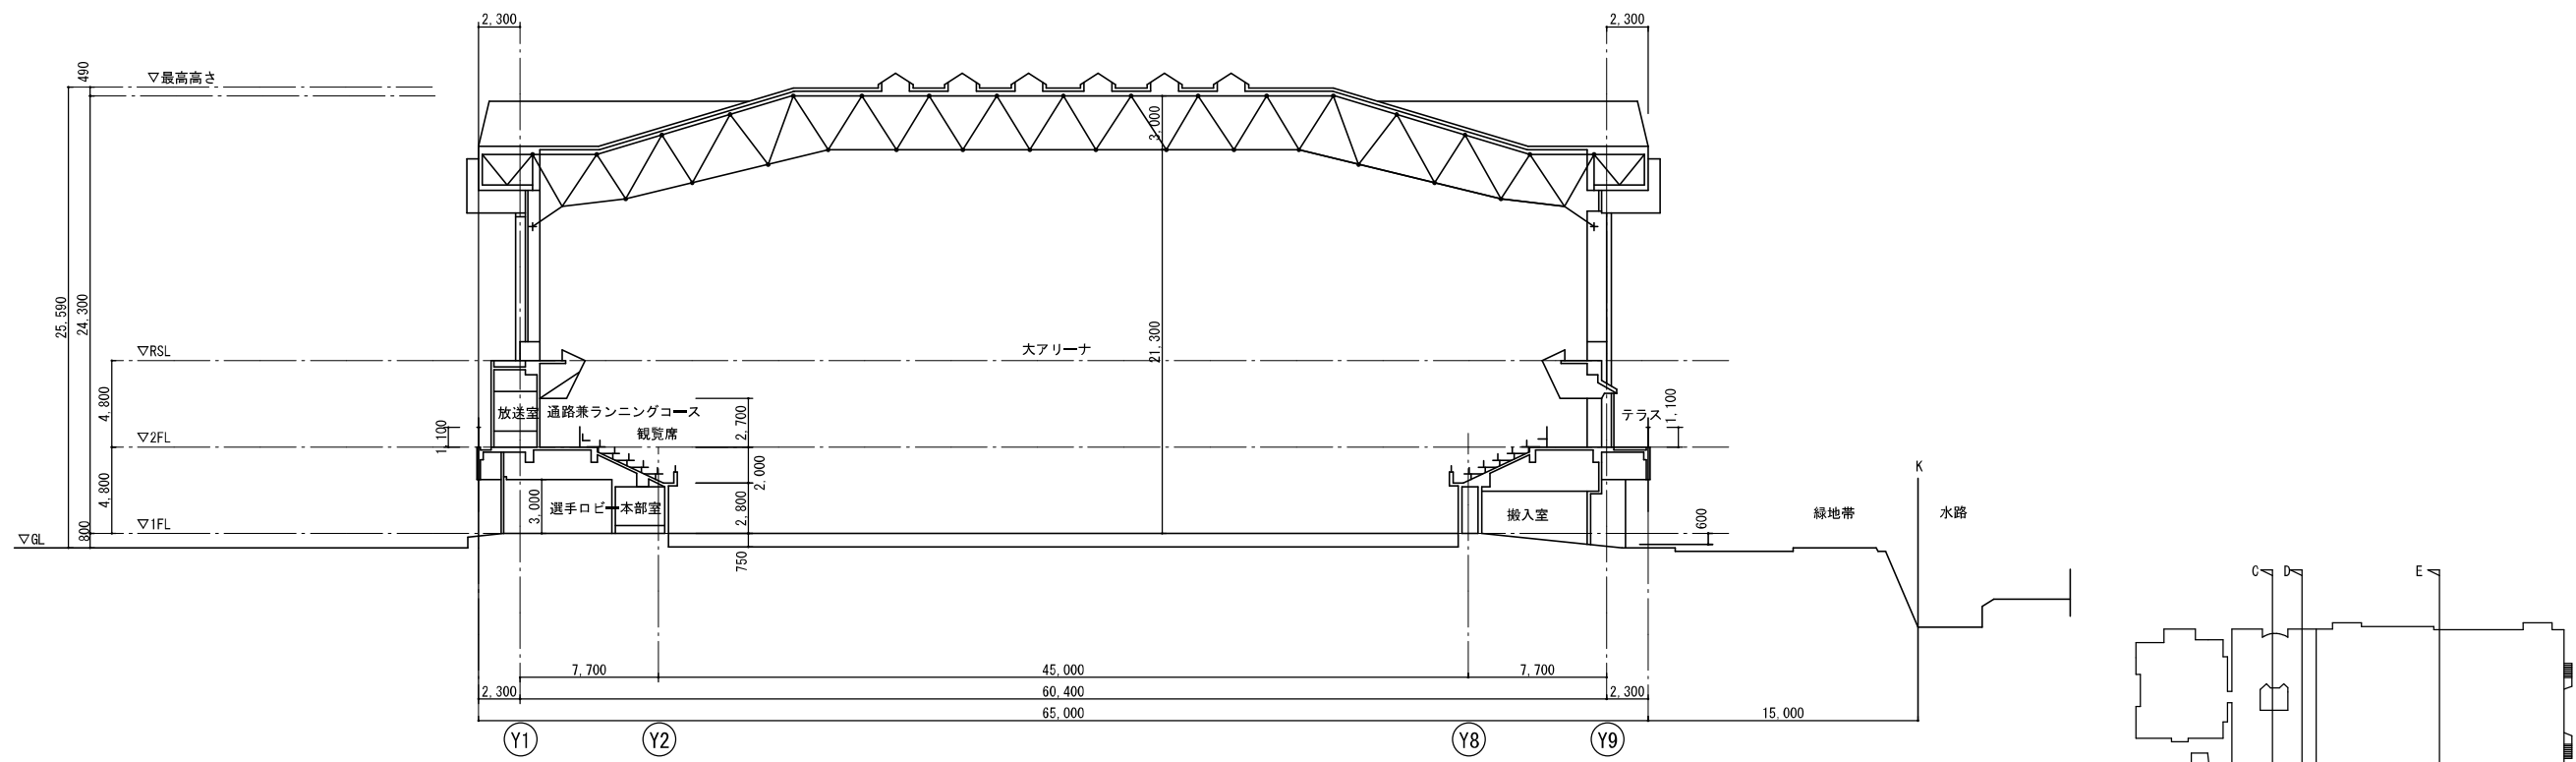

E-E 断面図 S 1/200

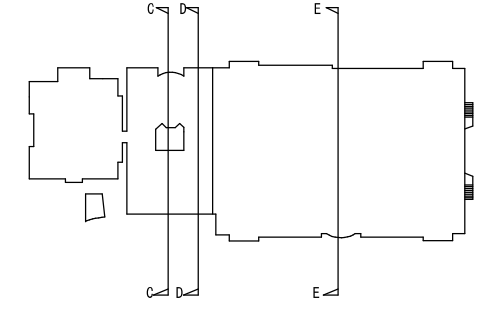

KEY PLAN