


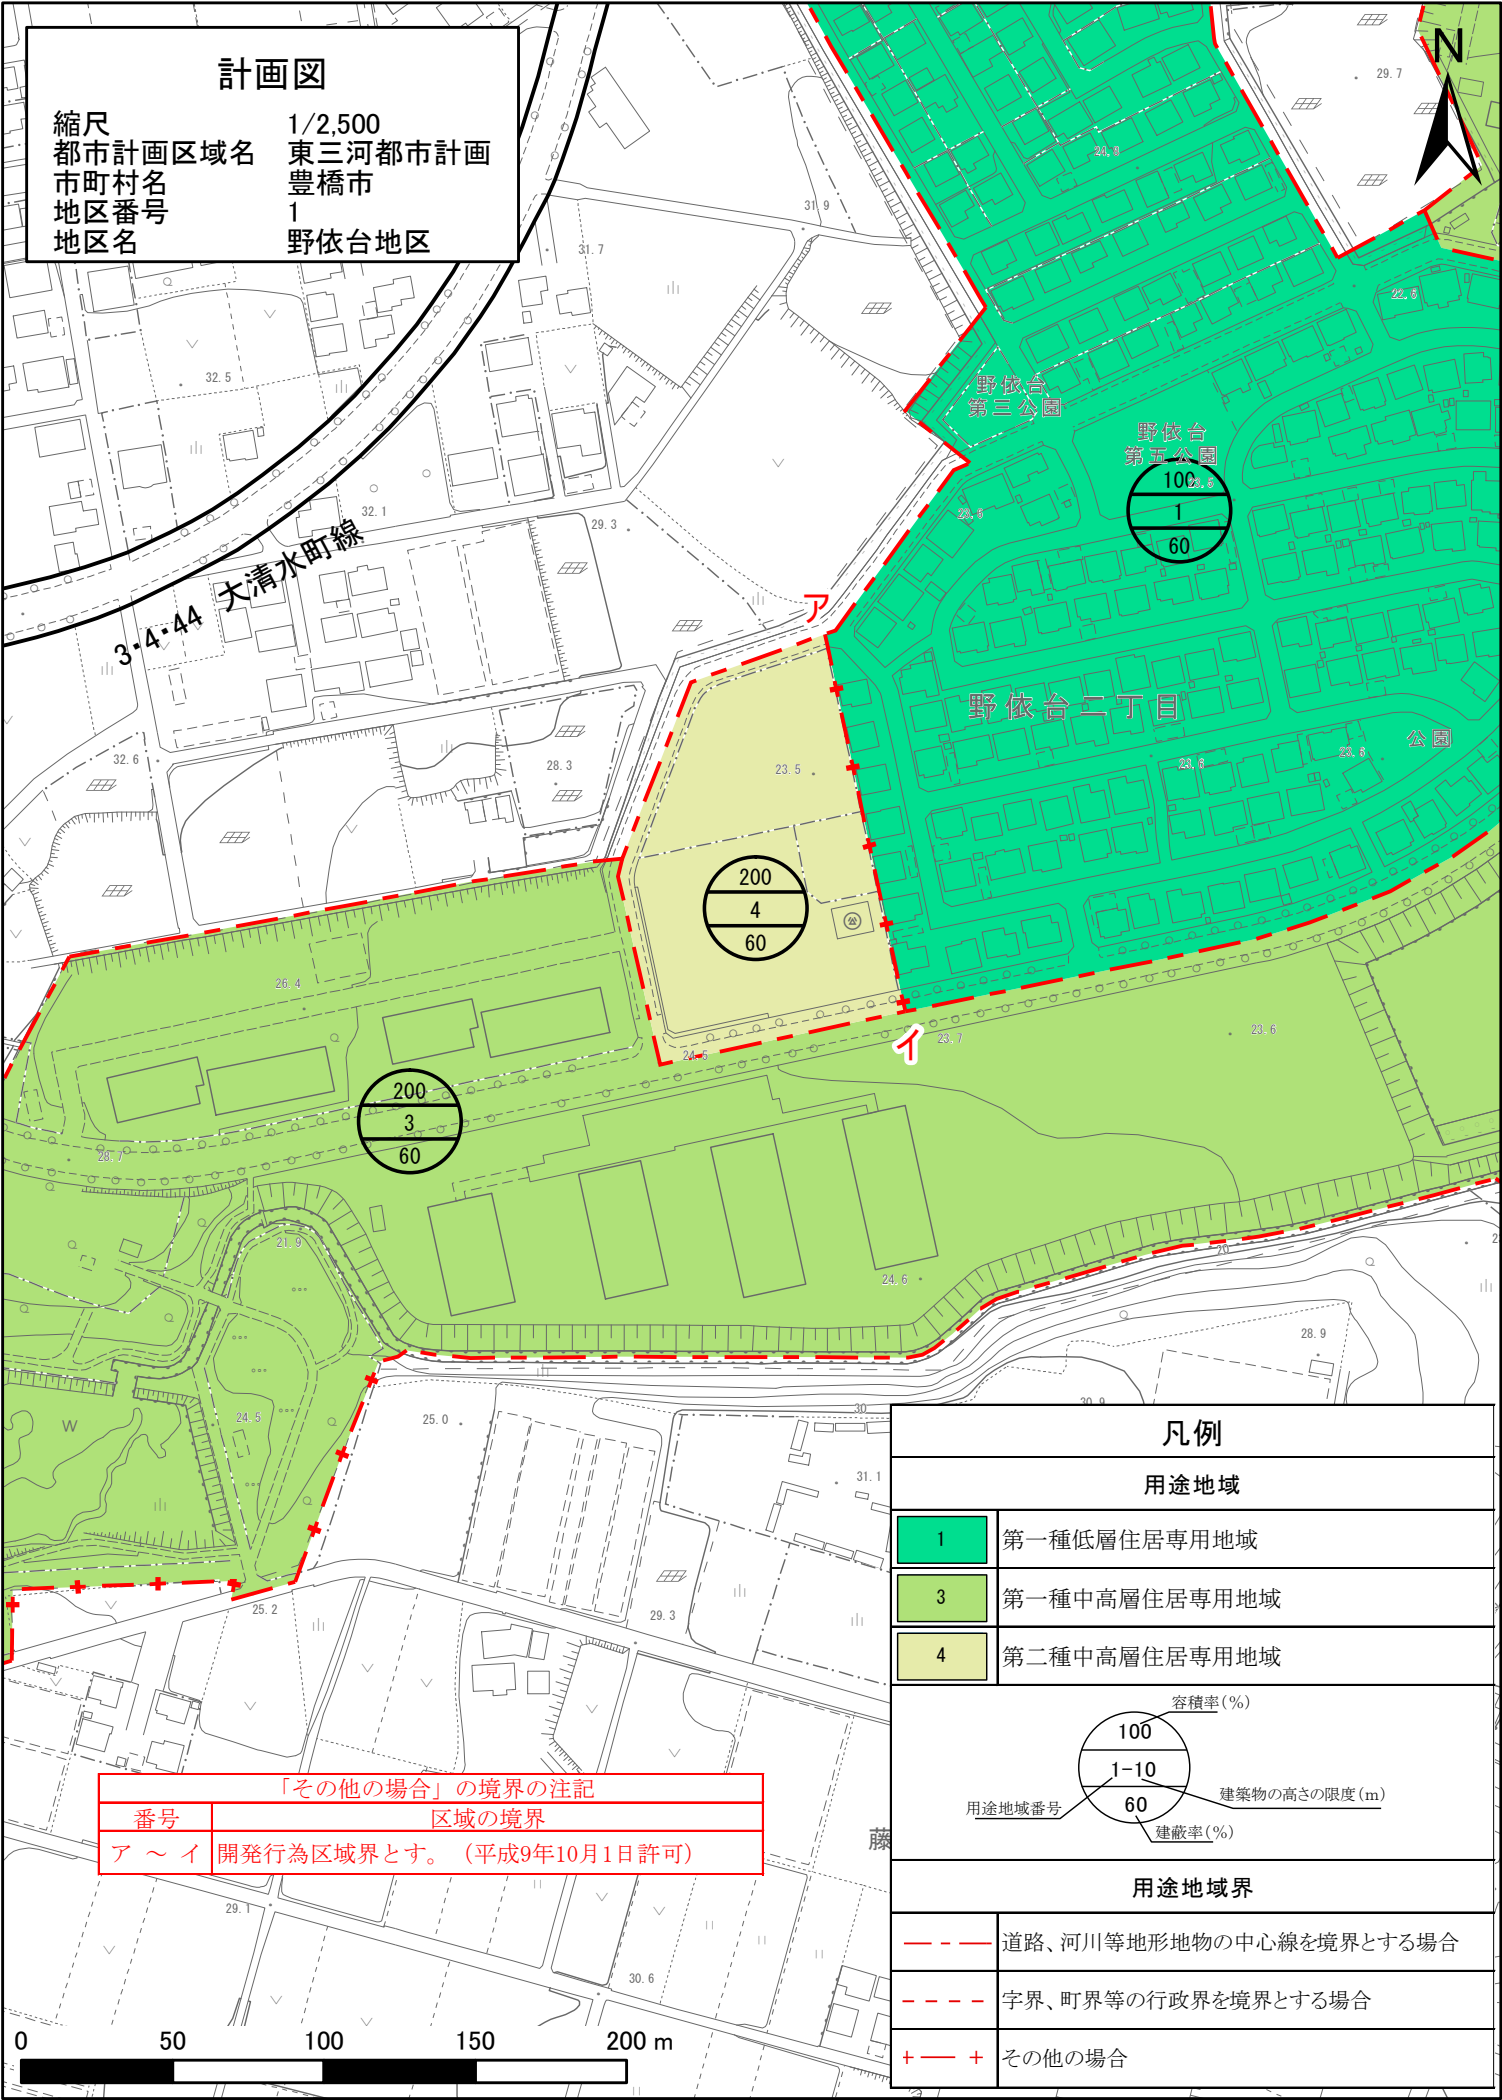

縮尺
都市計画区域名
市町村名
地区番号
地区名

1/2,500
東三河都市計画
豊橋市
1
野依台地区

3・4・44 大清水町線

野依台第三公園

野依台第五公園

野依台二丁目

公園

200

4

60

200

3

60

凡例

用途地域

1

第一種低層住居専用地域

3

第一種中高層住居専用地域

4

第二種中高層住居専用地域

容積率(%)

100

1-10

60

用途地域番号

建築物の高さの限度(m)

建蔽率(%)

用途地域界

道路、河川等地形地物の中心線を境界とする場合

字界、町界等の行政界を境界とする場合

+--+

その他の場合

番号

区域の境界

ア～イ

開発行為区域界とす。(平成9年10月1日許可)