


標準断面図

B - B

GH=26.900
FH=26.938

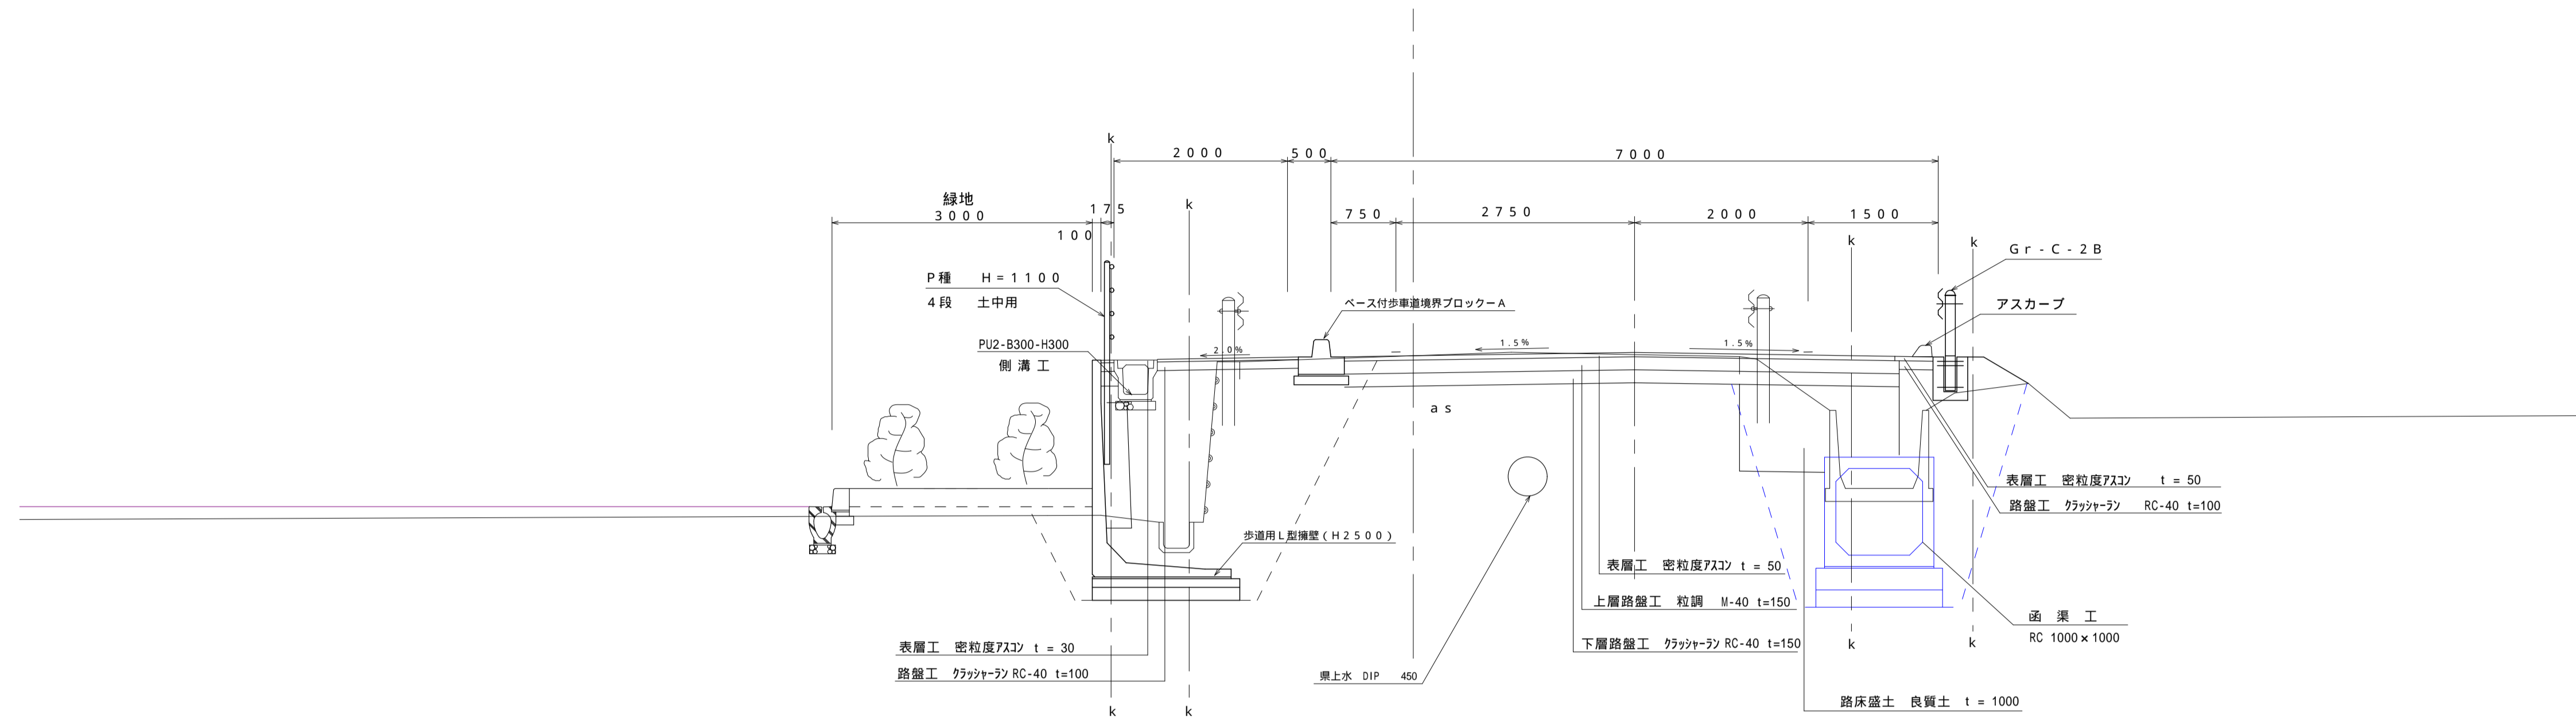


DL = 20.000

標準断面図

A - A

GH=25.300
FH=25.225

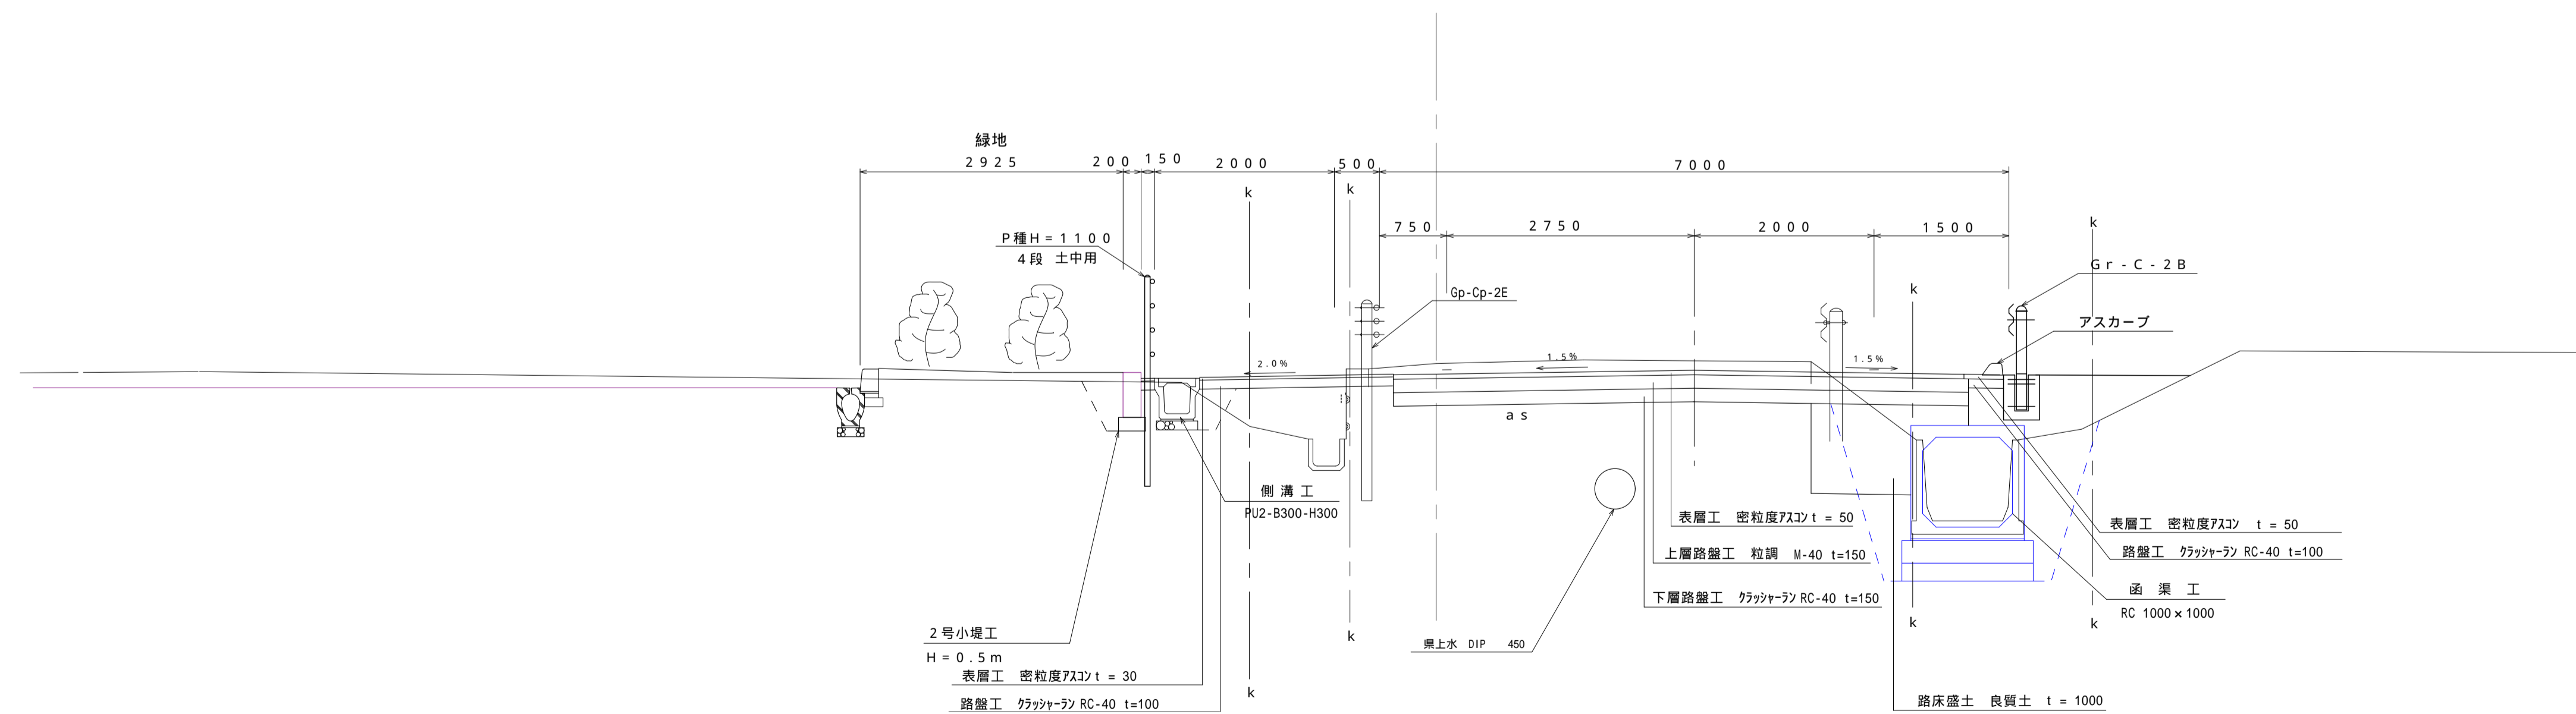

DL = 20.000

工事名	
路線名	市道 東七根 3 1 号線
工事場所	豊橋市東七根町地内
名称	標準断面図
縮尺	1 : 5 0
図面番号	全 葉の内 第 号
課長	課長補佐 係長 設計者 作製
	平成16年 9月