



# ひとつ屋根の下で ~街の食卓のような保育園~

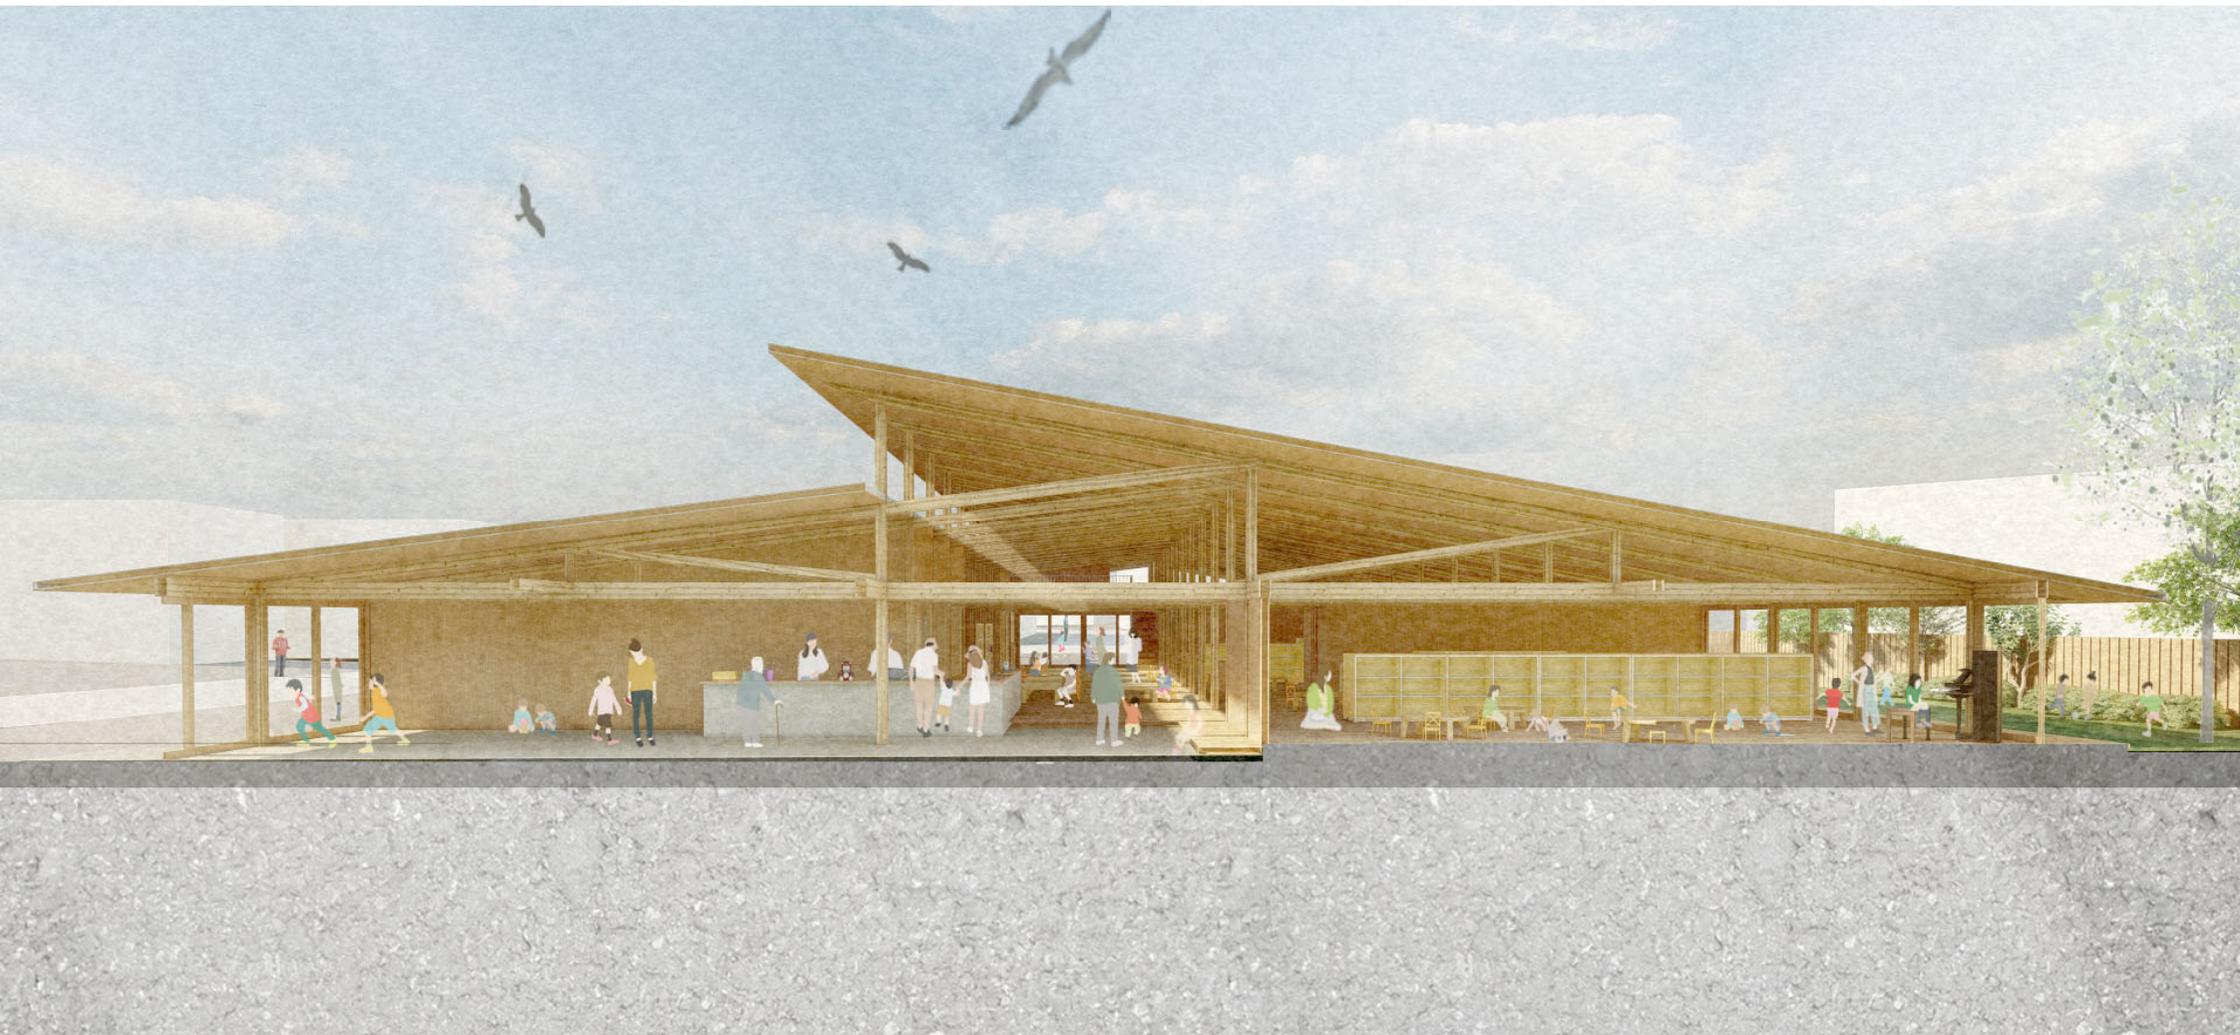

-background

## 地域が育てる保育園

---

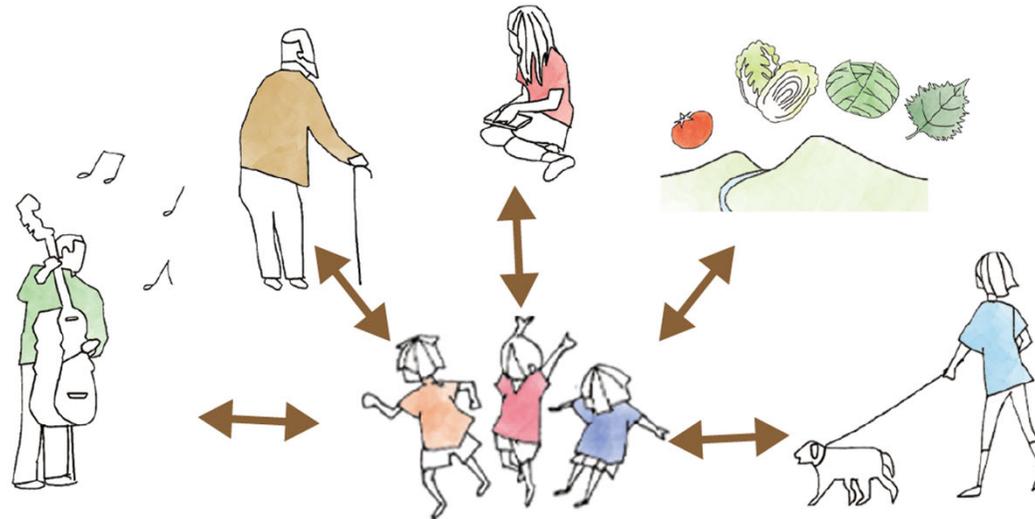

子供たちは、地域の大人たちと触れ合うことで、様々なことを学び成長

保育園は、**地域と関わりながら育てる場**であるべきではないか

-background  
食と風土

---




風土によって作り出された『食』は多世代においてコミュニティや食文化を構築してきた。また、食事は親から子へと受け継がれる文化であり、幼児期の食習慣がその後の人生に大きく影響してきた。

-concept

## ひとつ屋根の下で


---

ひとつ屋根の下で『食』を通じて集う、まちの食卓のような保育園。

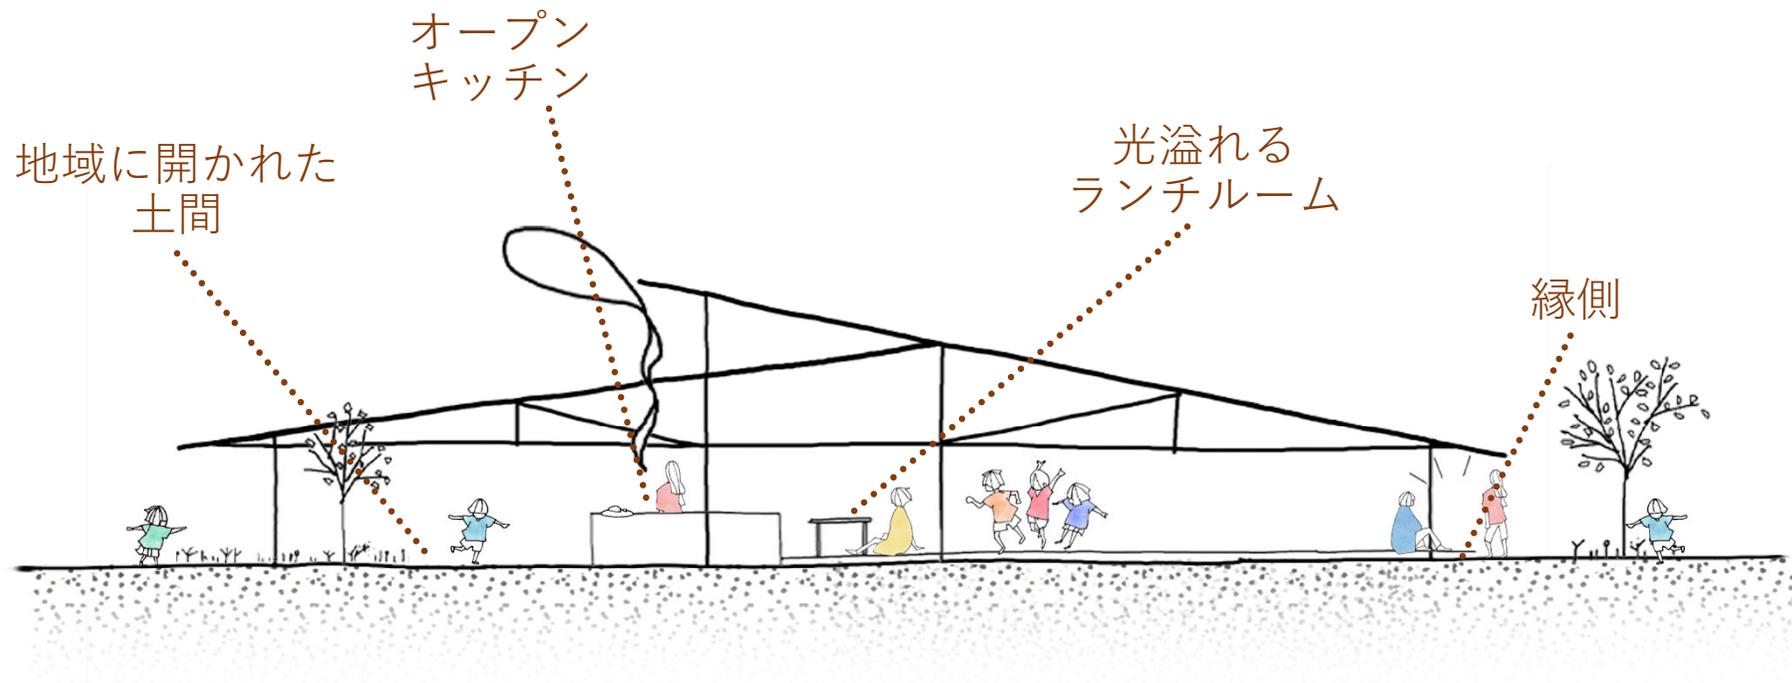

## 食を共にする場として


家族全員で食事をとる割合

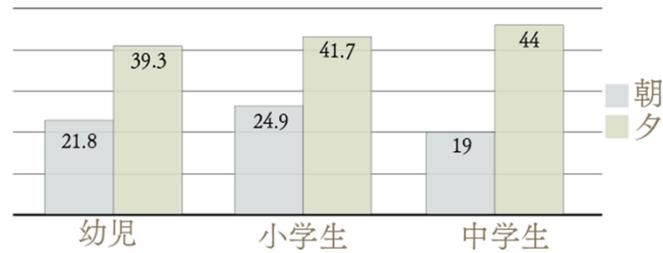

核家族化に伴い、共働きの過程が増え、子供の孤食が増加。



○地域の人々、食材

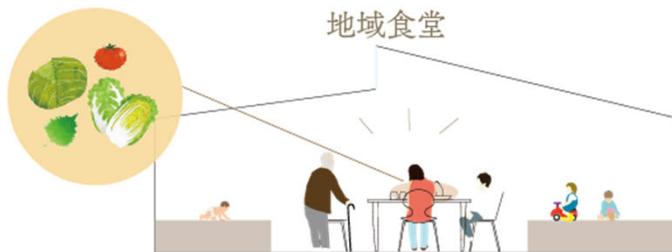


○一緒に食事を





保育園の中に地域に開いたカフェ・食土間空間を設ける。  
地域と保育が食を介して交わることで、地域が育てる保育園に。

# 全体構成

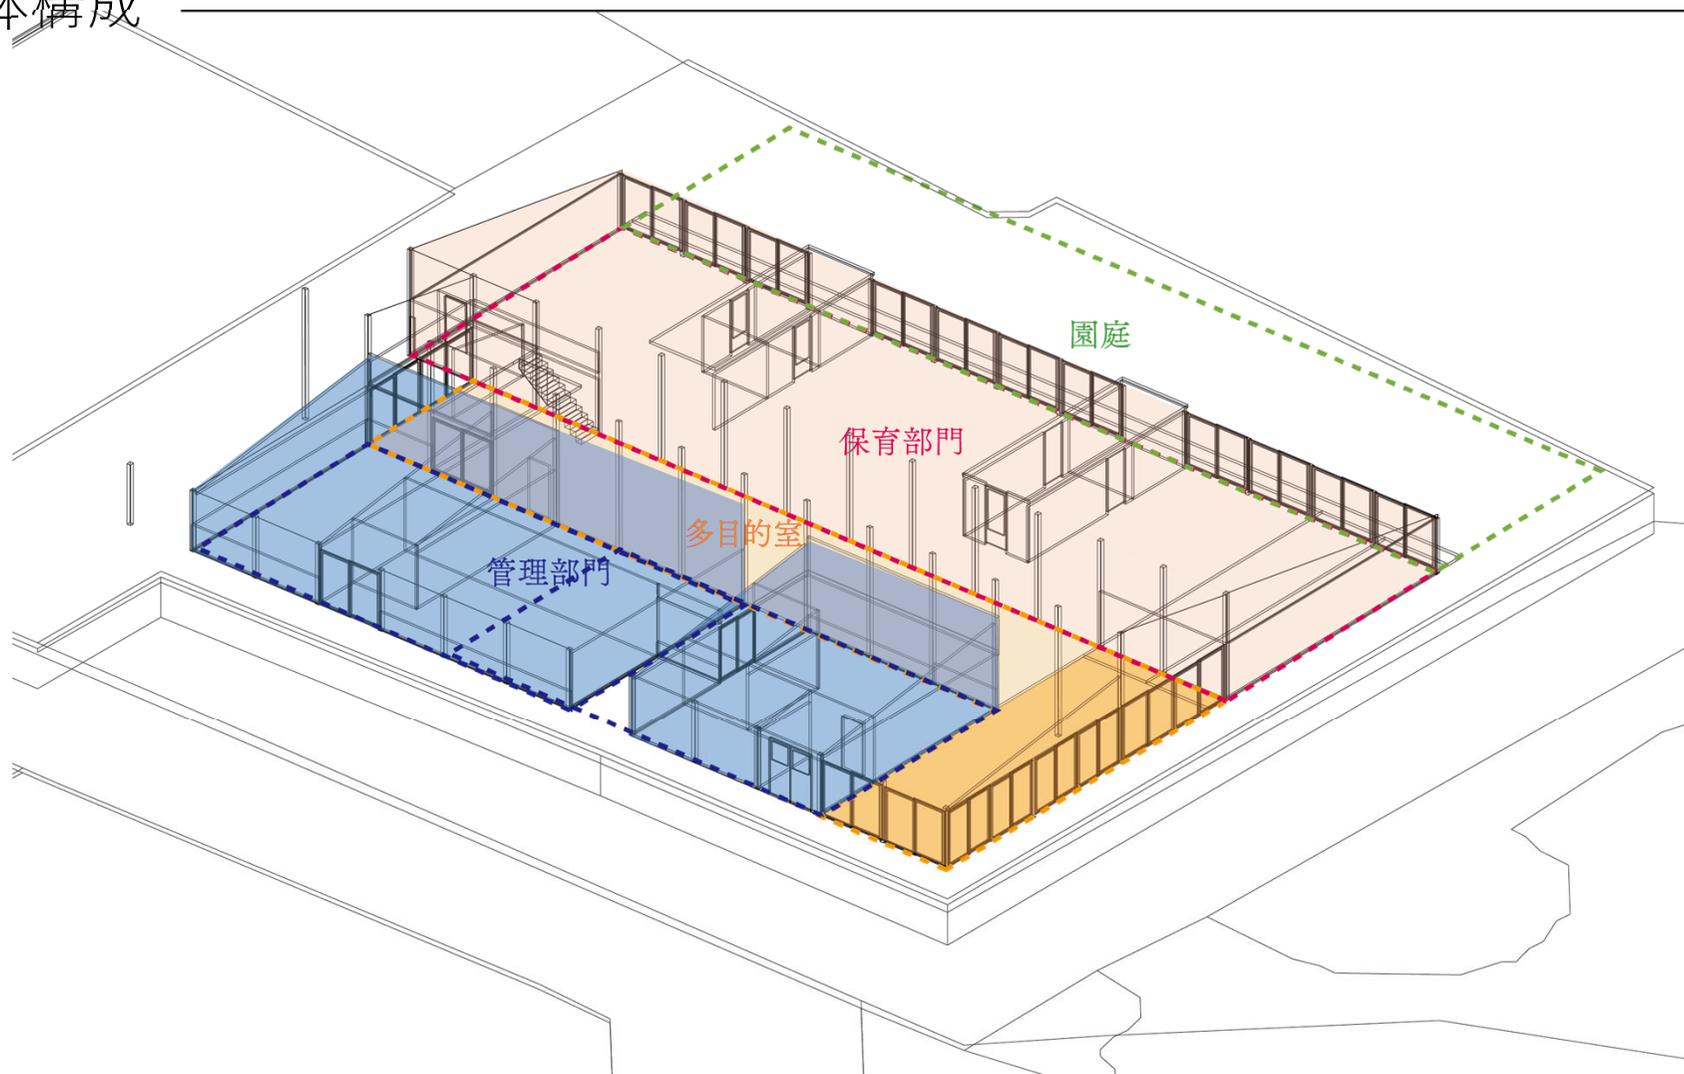

# 全体構成

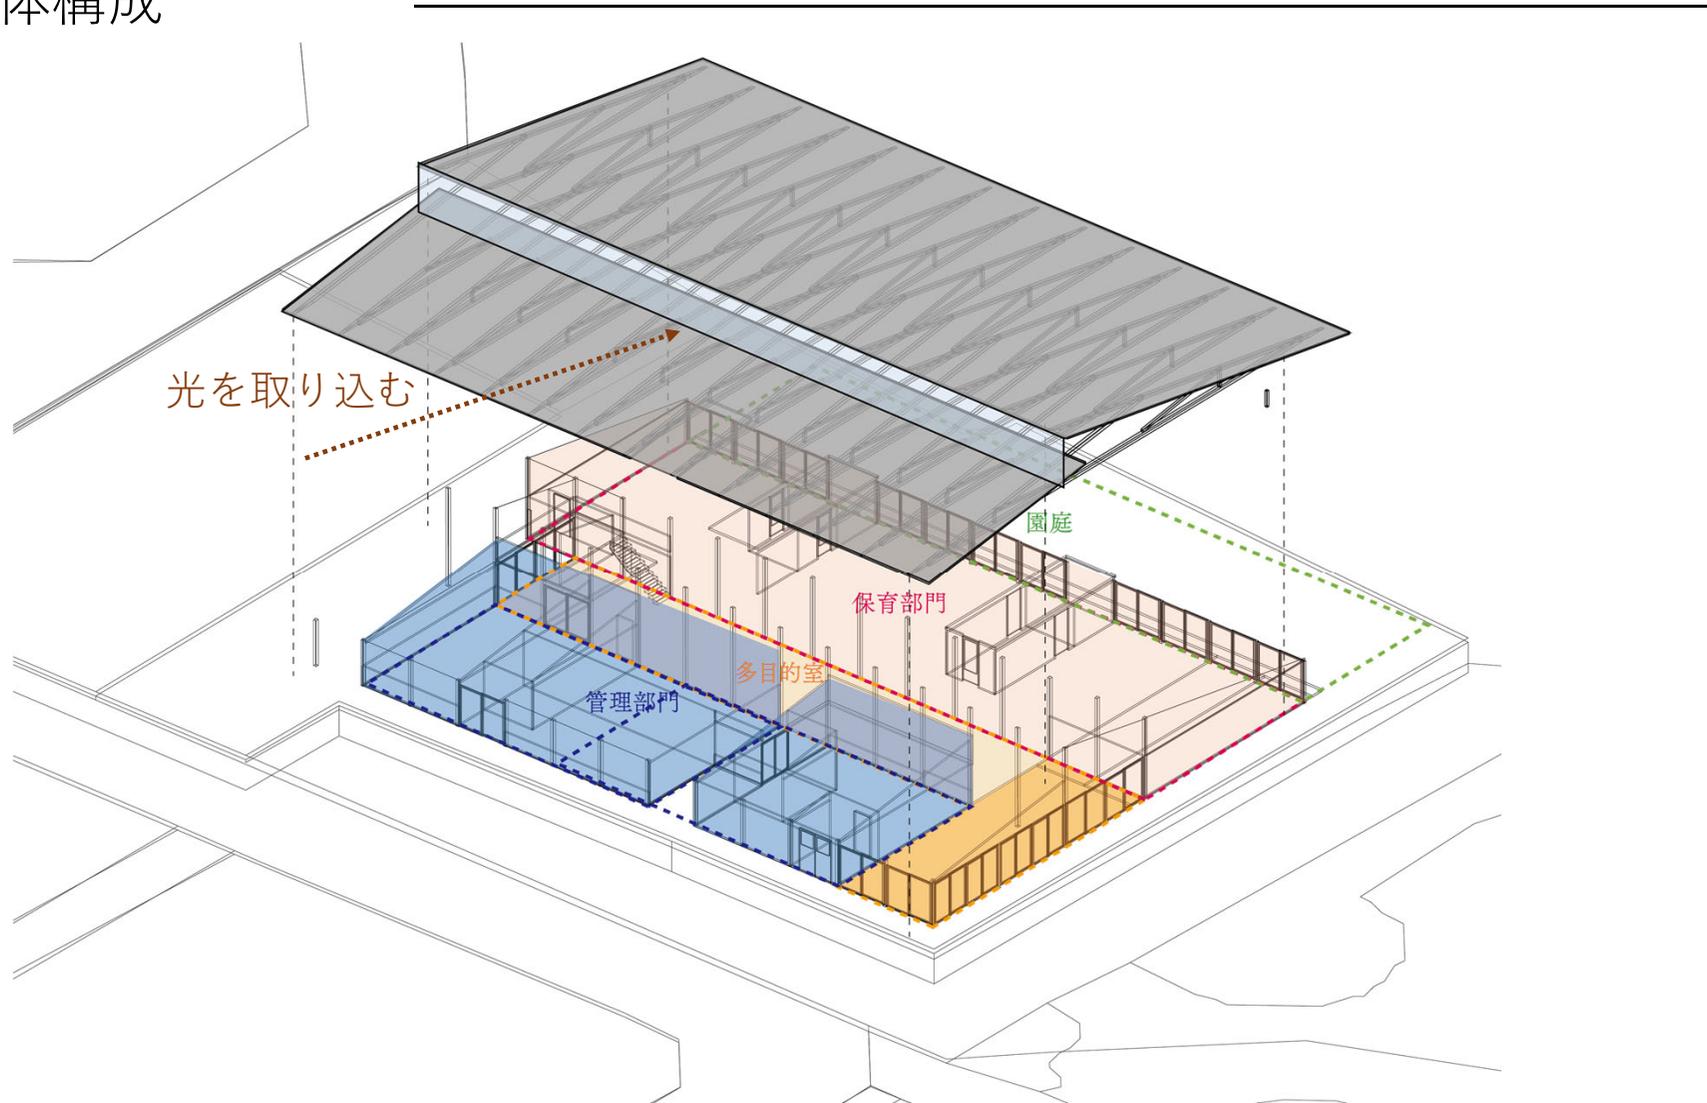

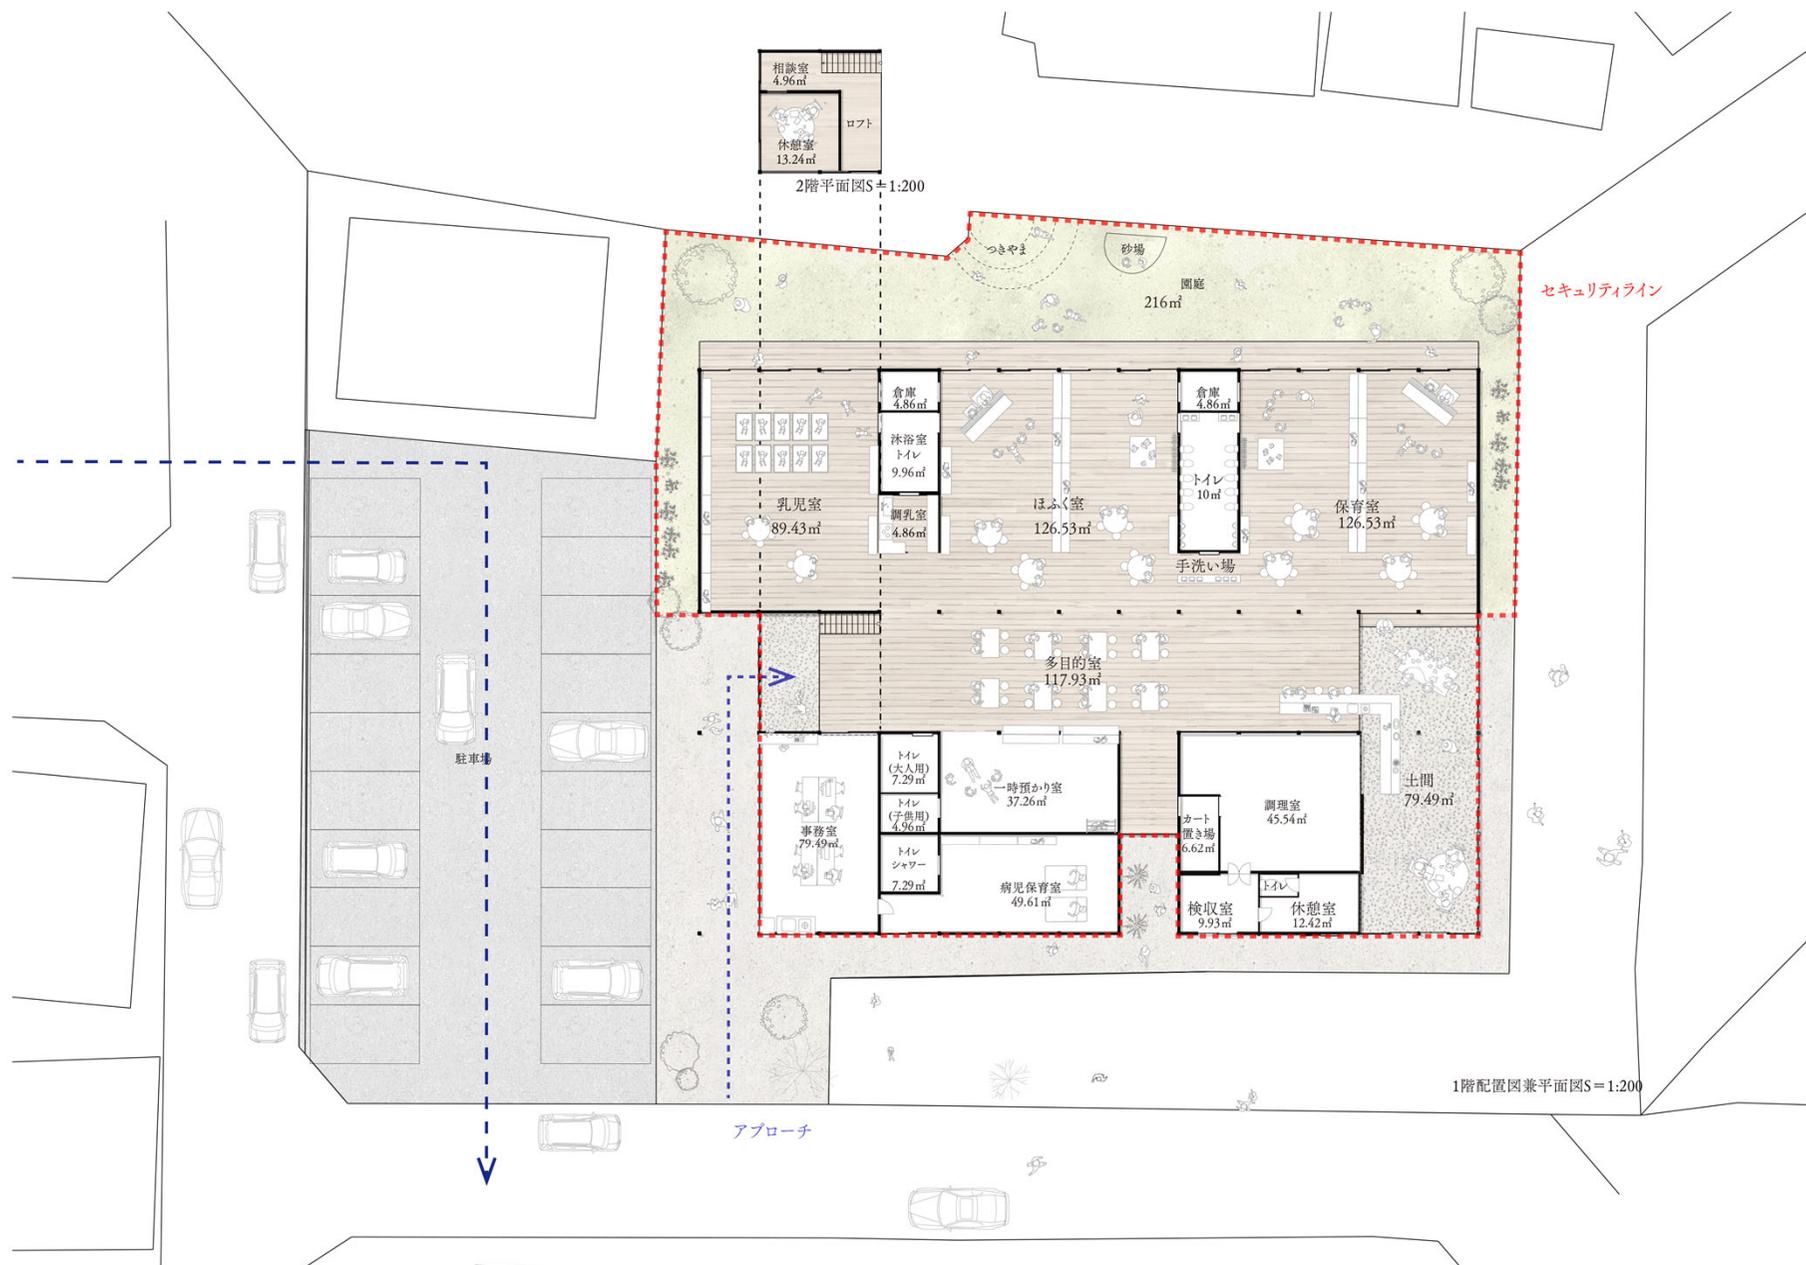

相談室  
4.96㎡

休憩室  
13.24㎡

ロフト

2階平面図S±1:200

園庭  
216㎡

セキュリティライン

倉庫  
4.86㎡

沐浴室  
9.96㎡

トイレ

調乳室  
4.86㎡

乳児室  
89.43㎡

ほふく室  
126.53㎡

倉庫  
4.86㎡

トイレ  
10㎡

手洗い場

保育室  
126.53㎡

多目的室  
117.93㎡

トイレ  
(大人用)  
7.29㎡

トイレ  
(子供用)  
4.96㎡

トイレ  
シャワー  
7.29㎡

事務室  
79.49㎡

一時預かり室  
37.26㎡

病児保育室  
49.61㎡

カート  
置き場  
6.62㎡

調理室  
45.54㎡

土間  
79.49㎡

検収室  
9.93㎡

トイレ

休憩室  
12.42㎡


駐車場

アプローチ

1階配置図兼平面図S=1:200

## 多目的室 通常時


園児たちの遊戯室となる。

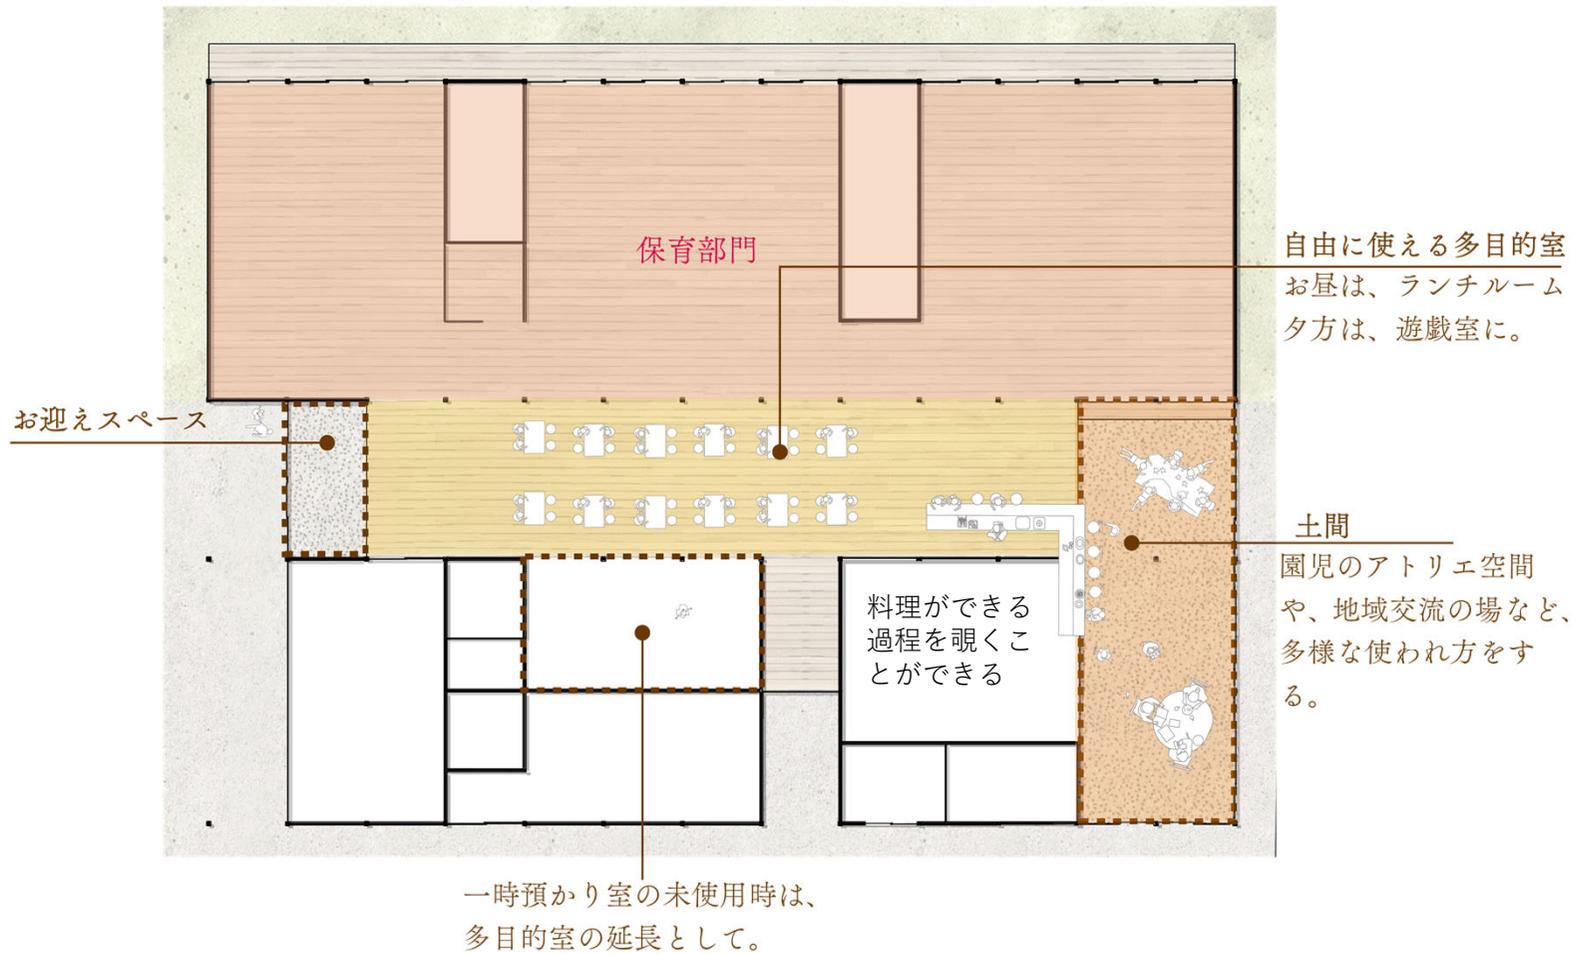

## 多目的室 イベント時

保育室と一体利用ができ、様々な使い方ができる。

園内イベント時に一体利用

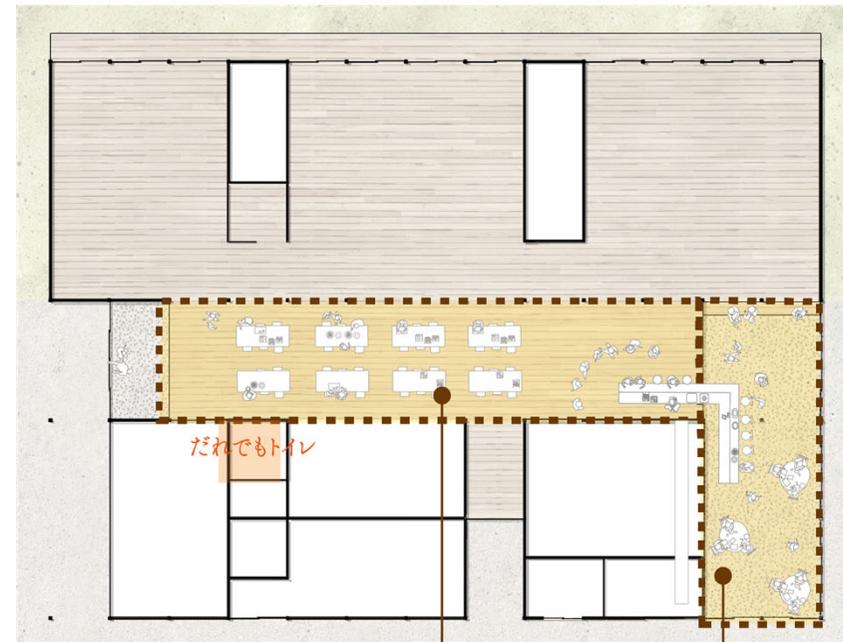

地域に開いた食育イベント


地域に開いた cafe  
のような空間

おはよう  
ございます。  
います。

大きな庇が人々を迎え入れる



ぼ  
う  
か。  
今  
日  
は  
な  
に  
し  
て  
遊  
ぶ

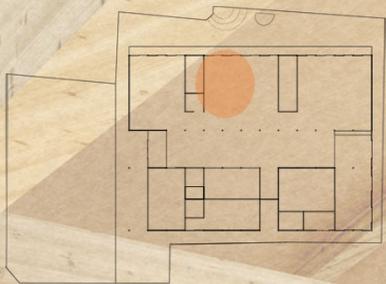


遊戯室に広がる遊び






柔らかい光が届く保育室

た 今日  
だ 日も  
き みん  
ま なが  
す。 い

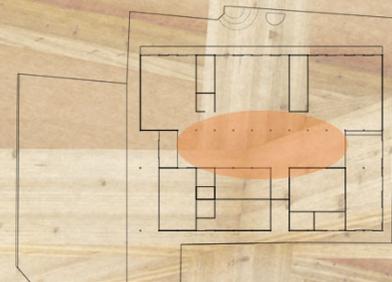

多目的室がランチルームに

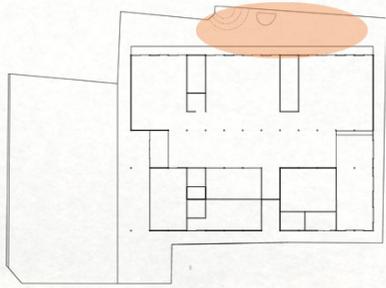

縁側で  
日向ぼっこ。



園庭と保育室を繋ぐ縁側空間

みんなでお絵描き。



園児の土間アトリエ空間




2階から街を望む




地域の人が集う土間空間



多目的室での食育イベント

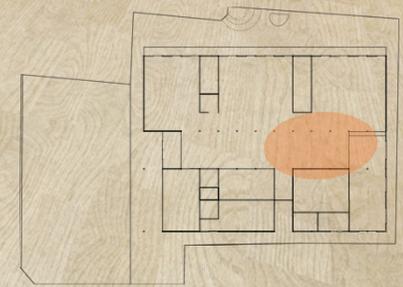

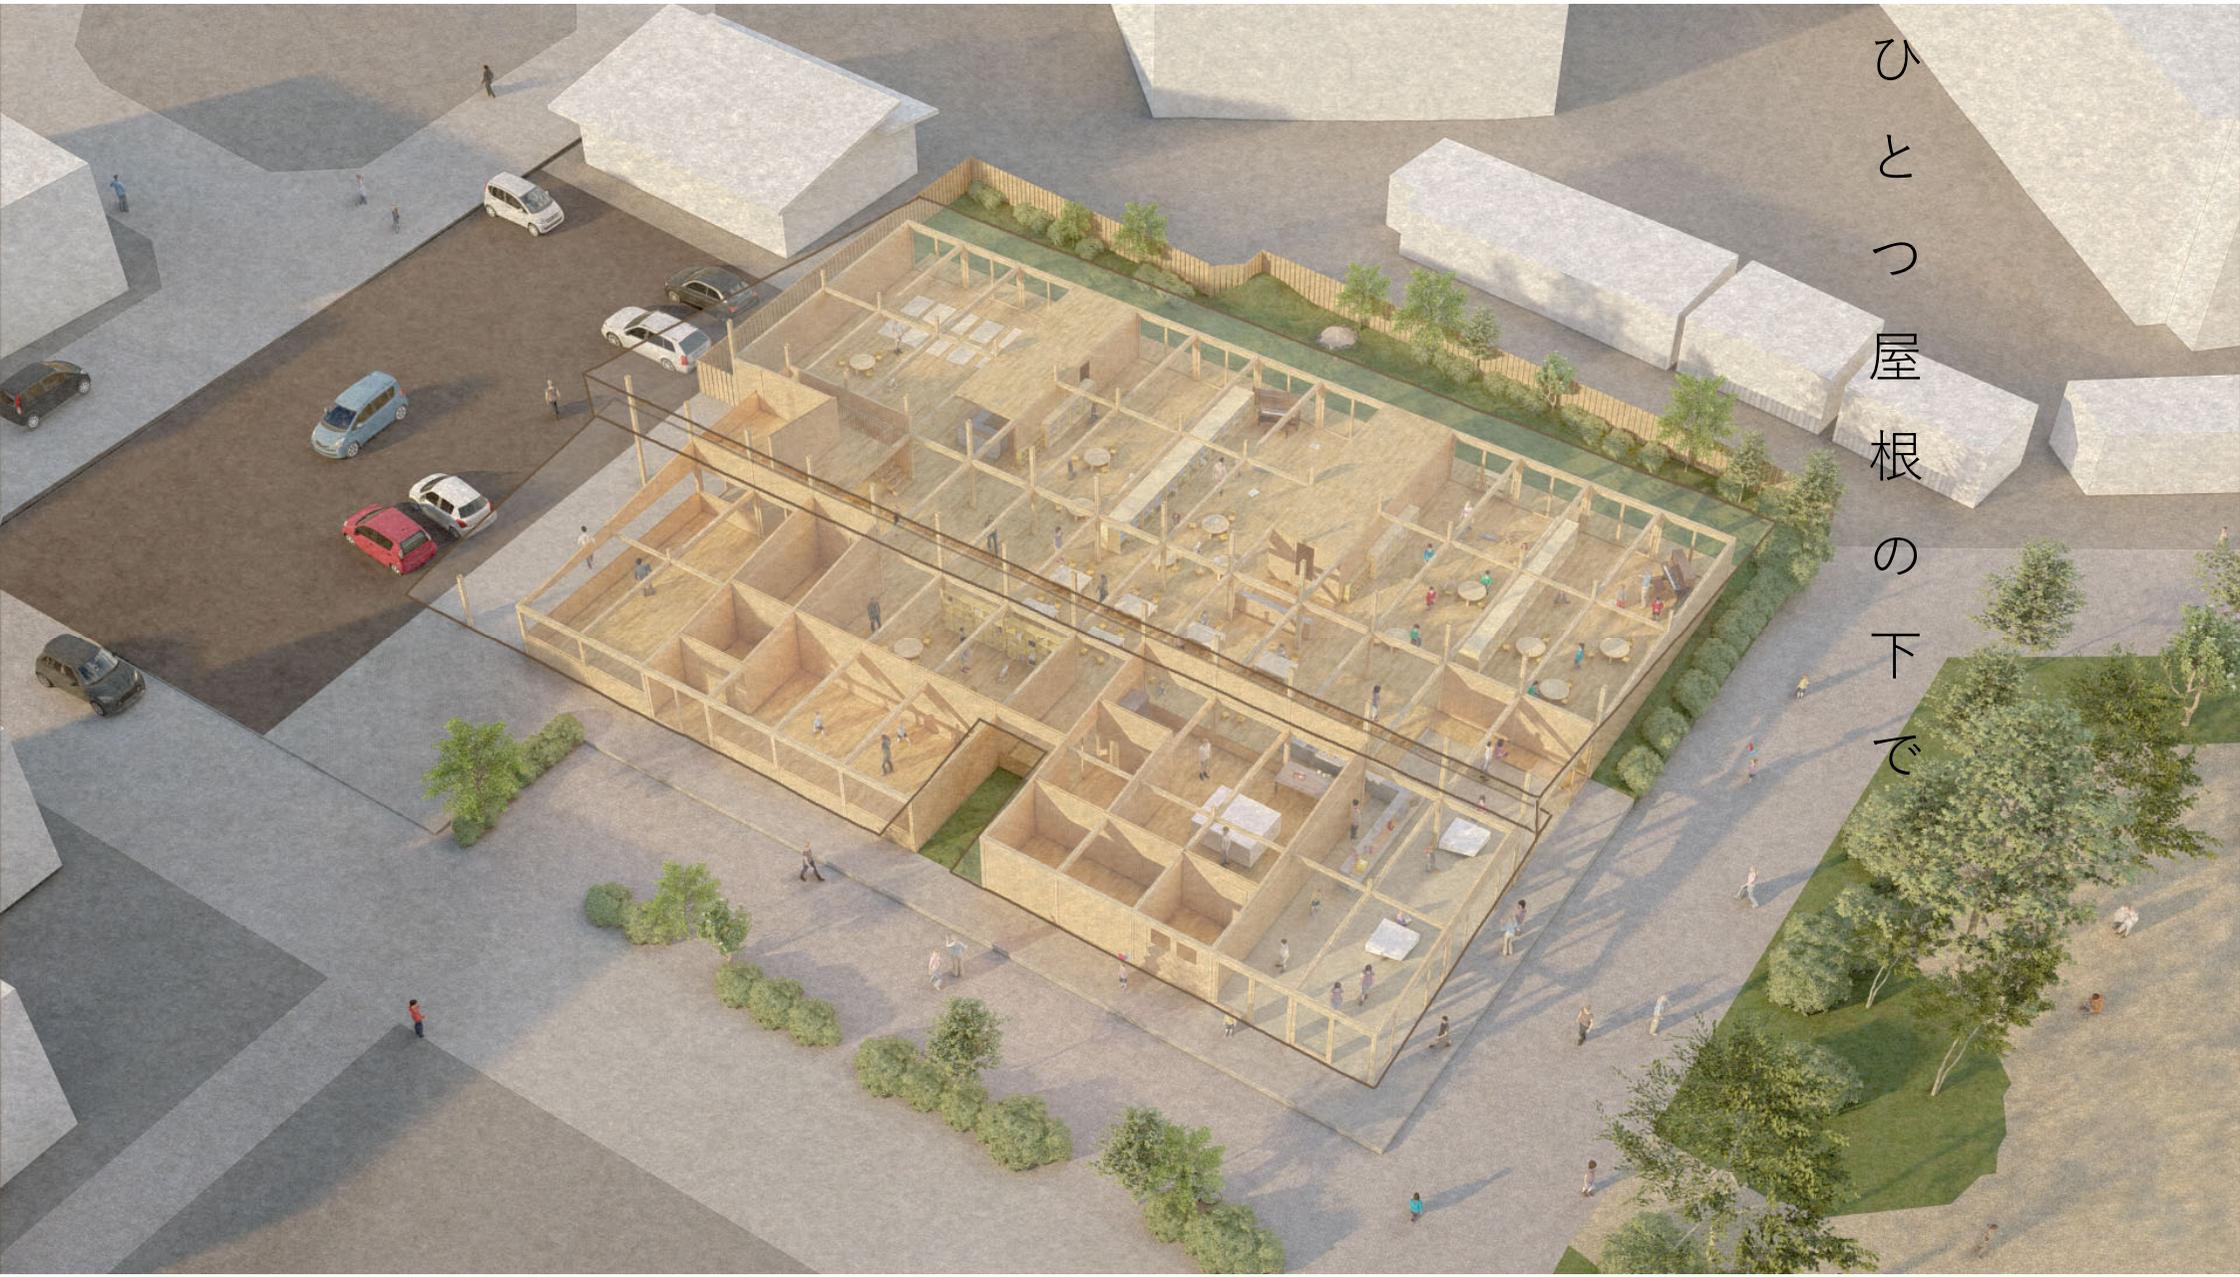

ひとつ屋根の下で