別紙2-3 施設平面図（都市公園台帳）
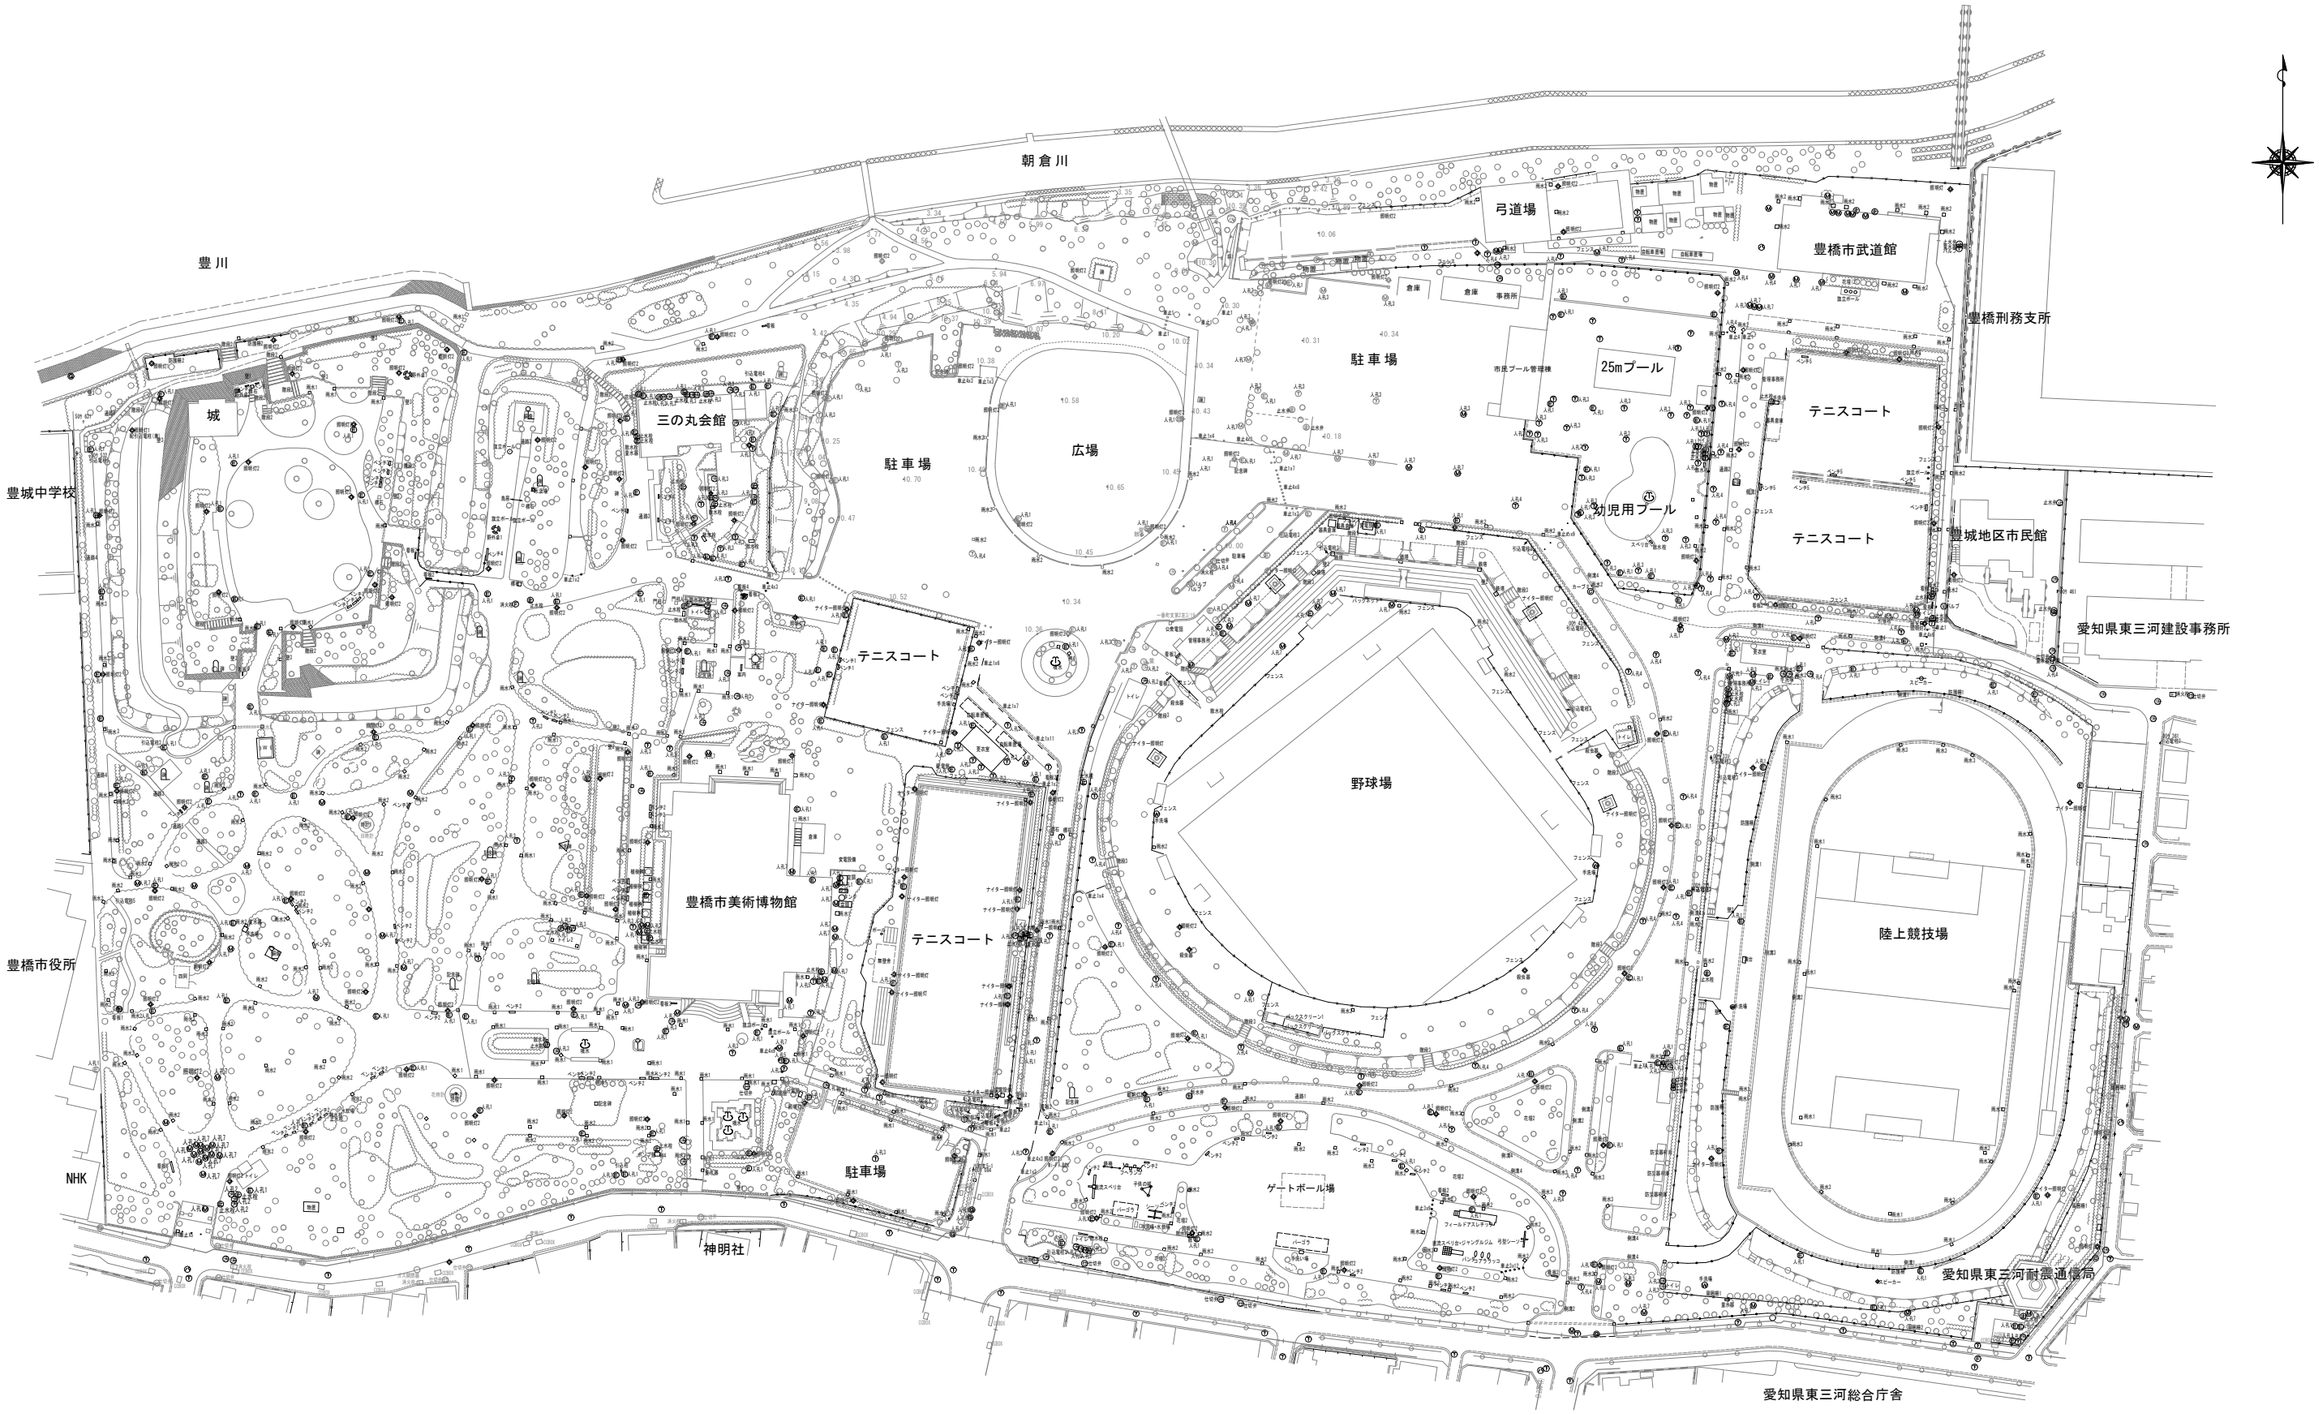
公園番号	110
公園名称	豊橋公園
所在地	豊橋市今橋町3-1
図面名	施設平面図
縮尺	1:2000