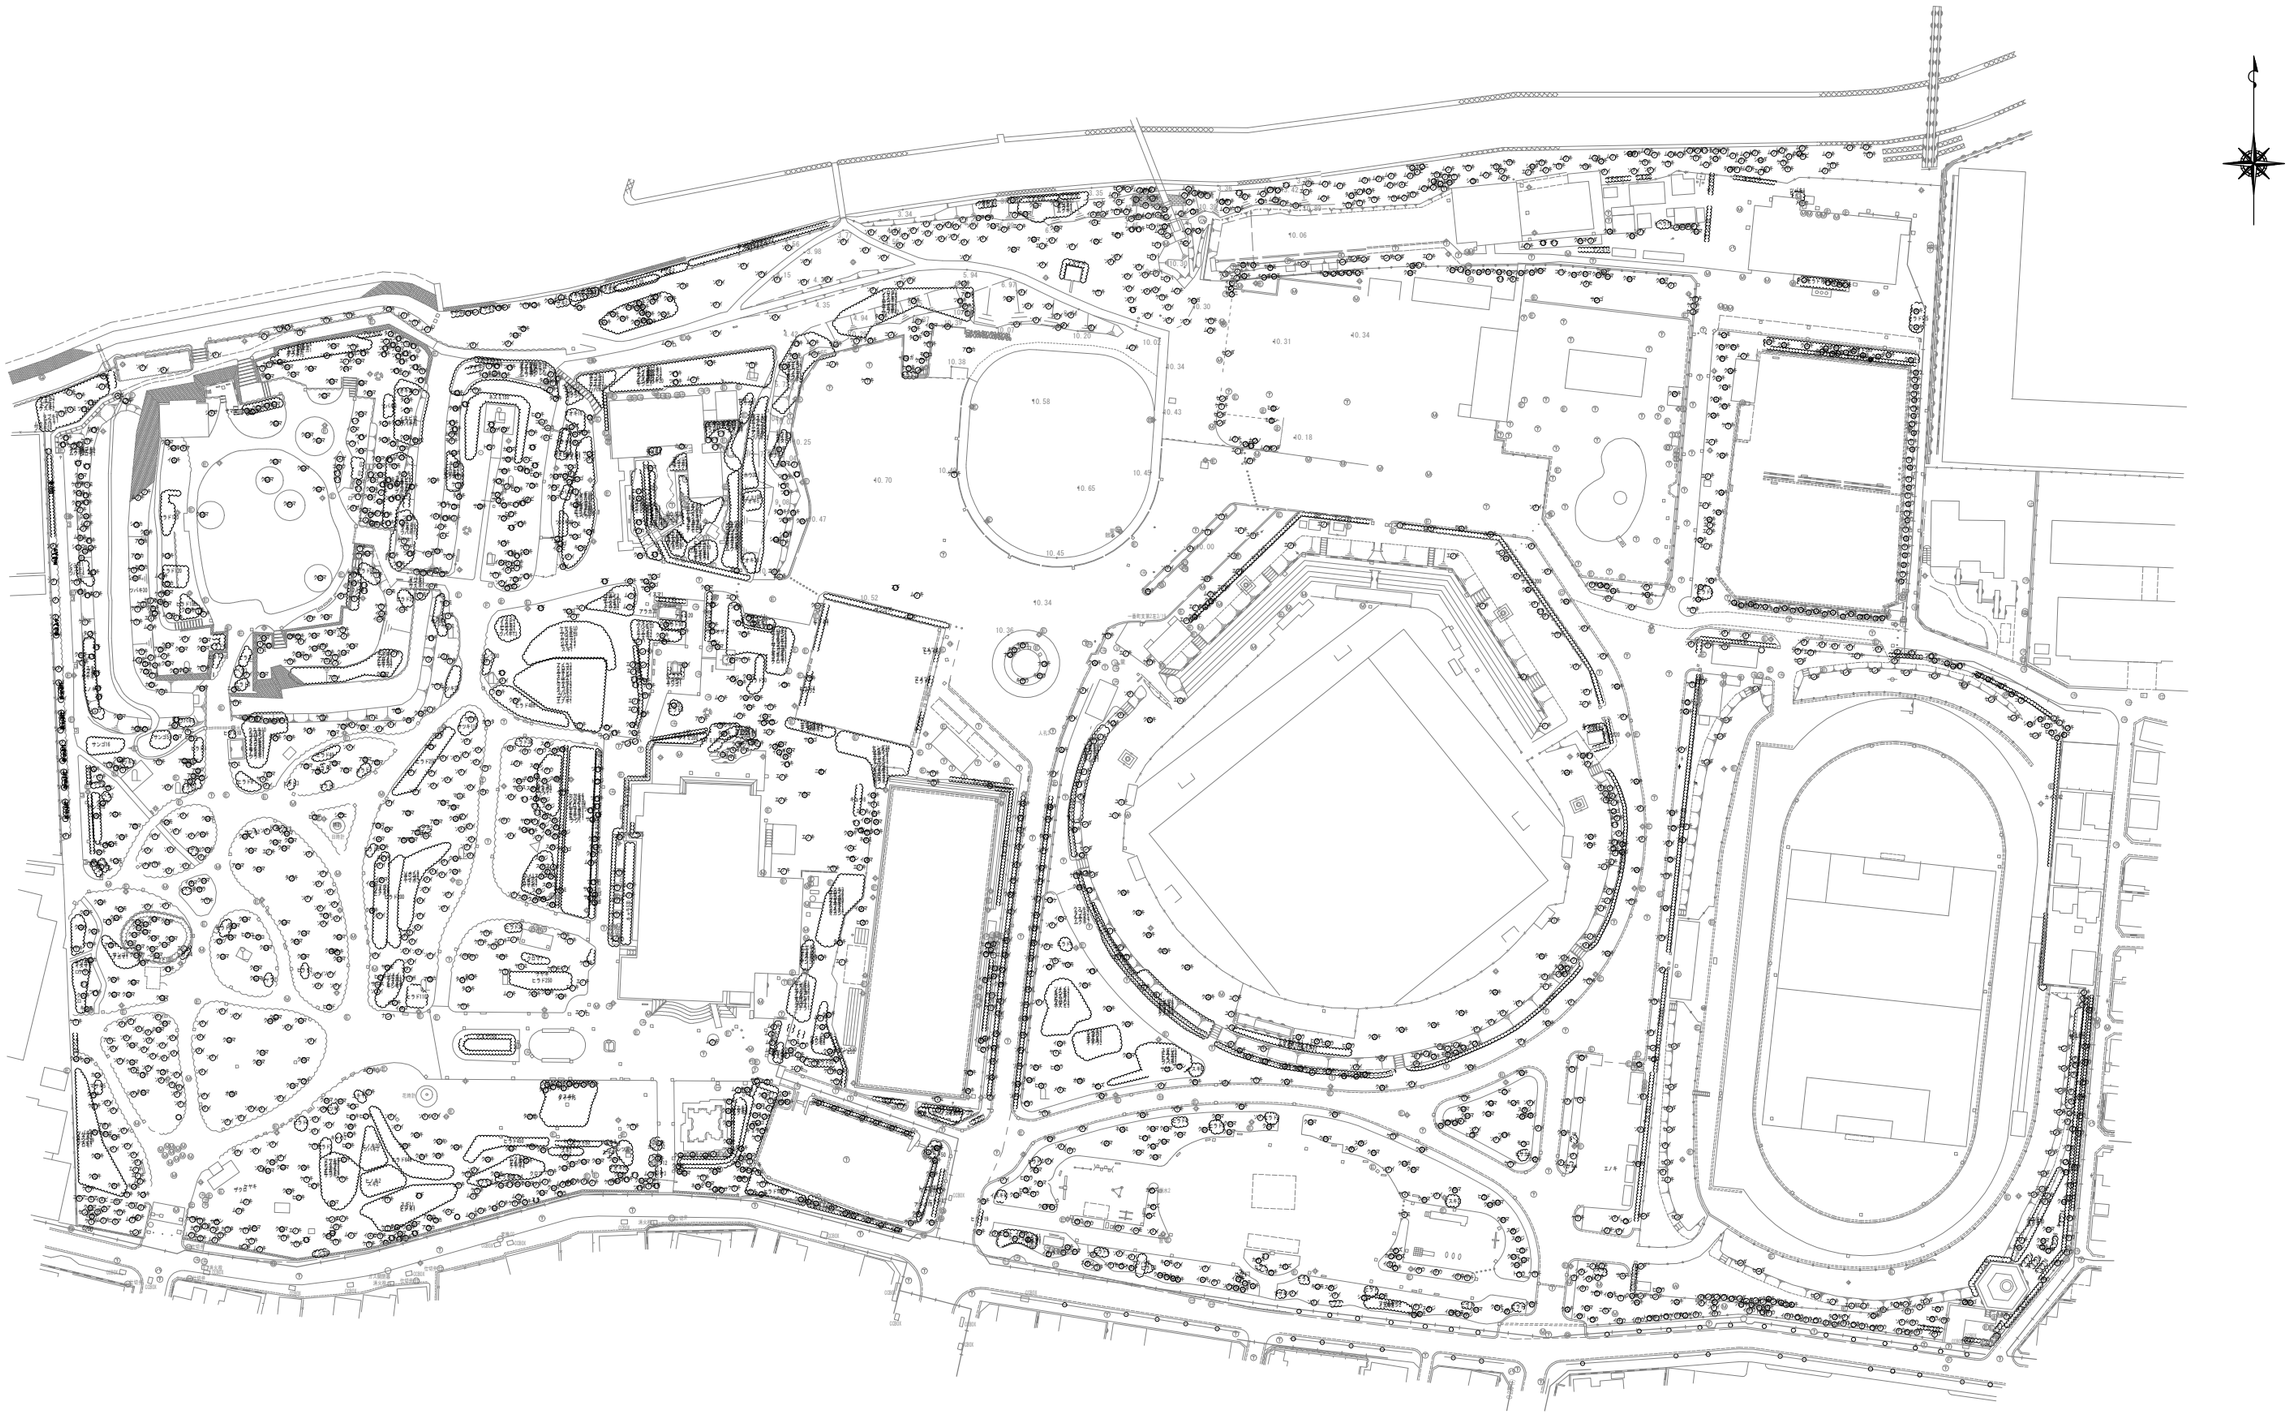別紙5-4 植栽平面図（都市公園台帳）	
公園番号	110
公園名称	豊橋公園
所在地	豊橋市今橋町3-1
図面名	植栽平面図
縮尺	1:2000