


東三河都市計画事業 豊橋牛川西部土地区画整理事業

設計前後対照図

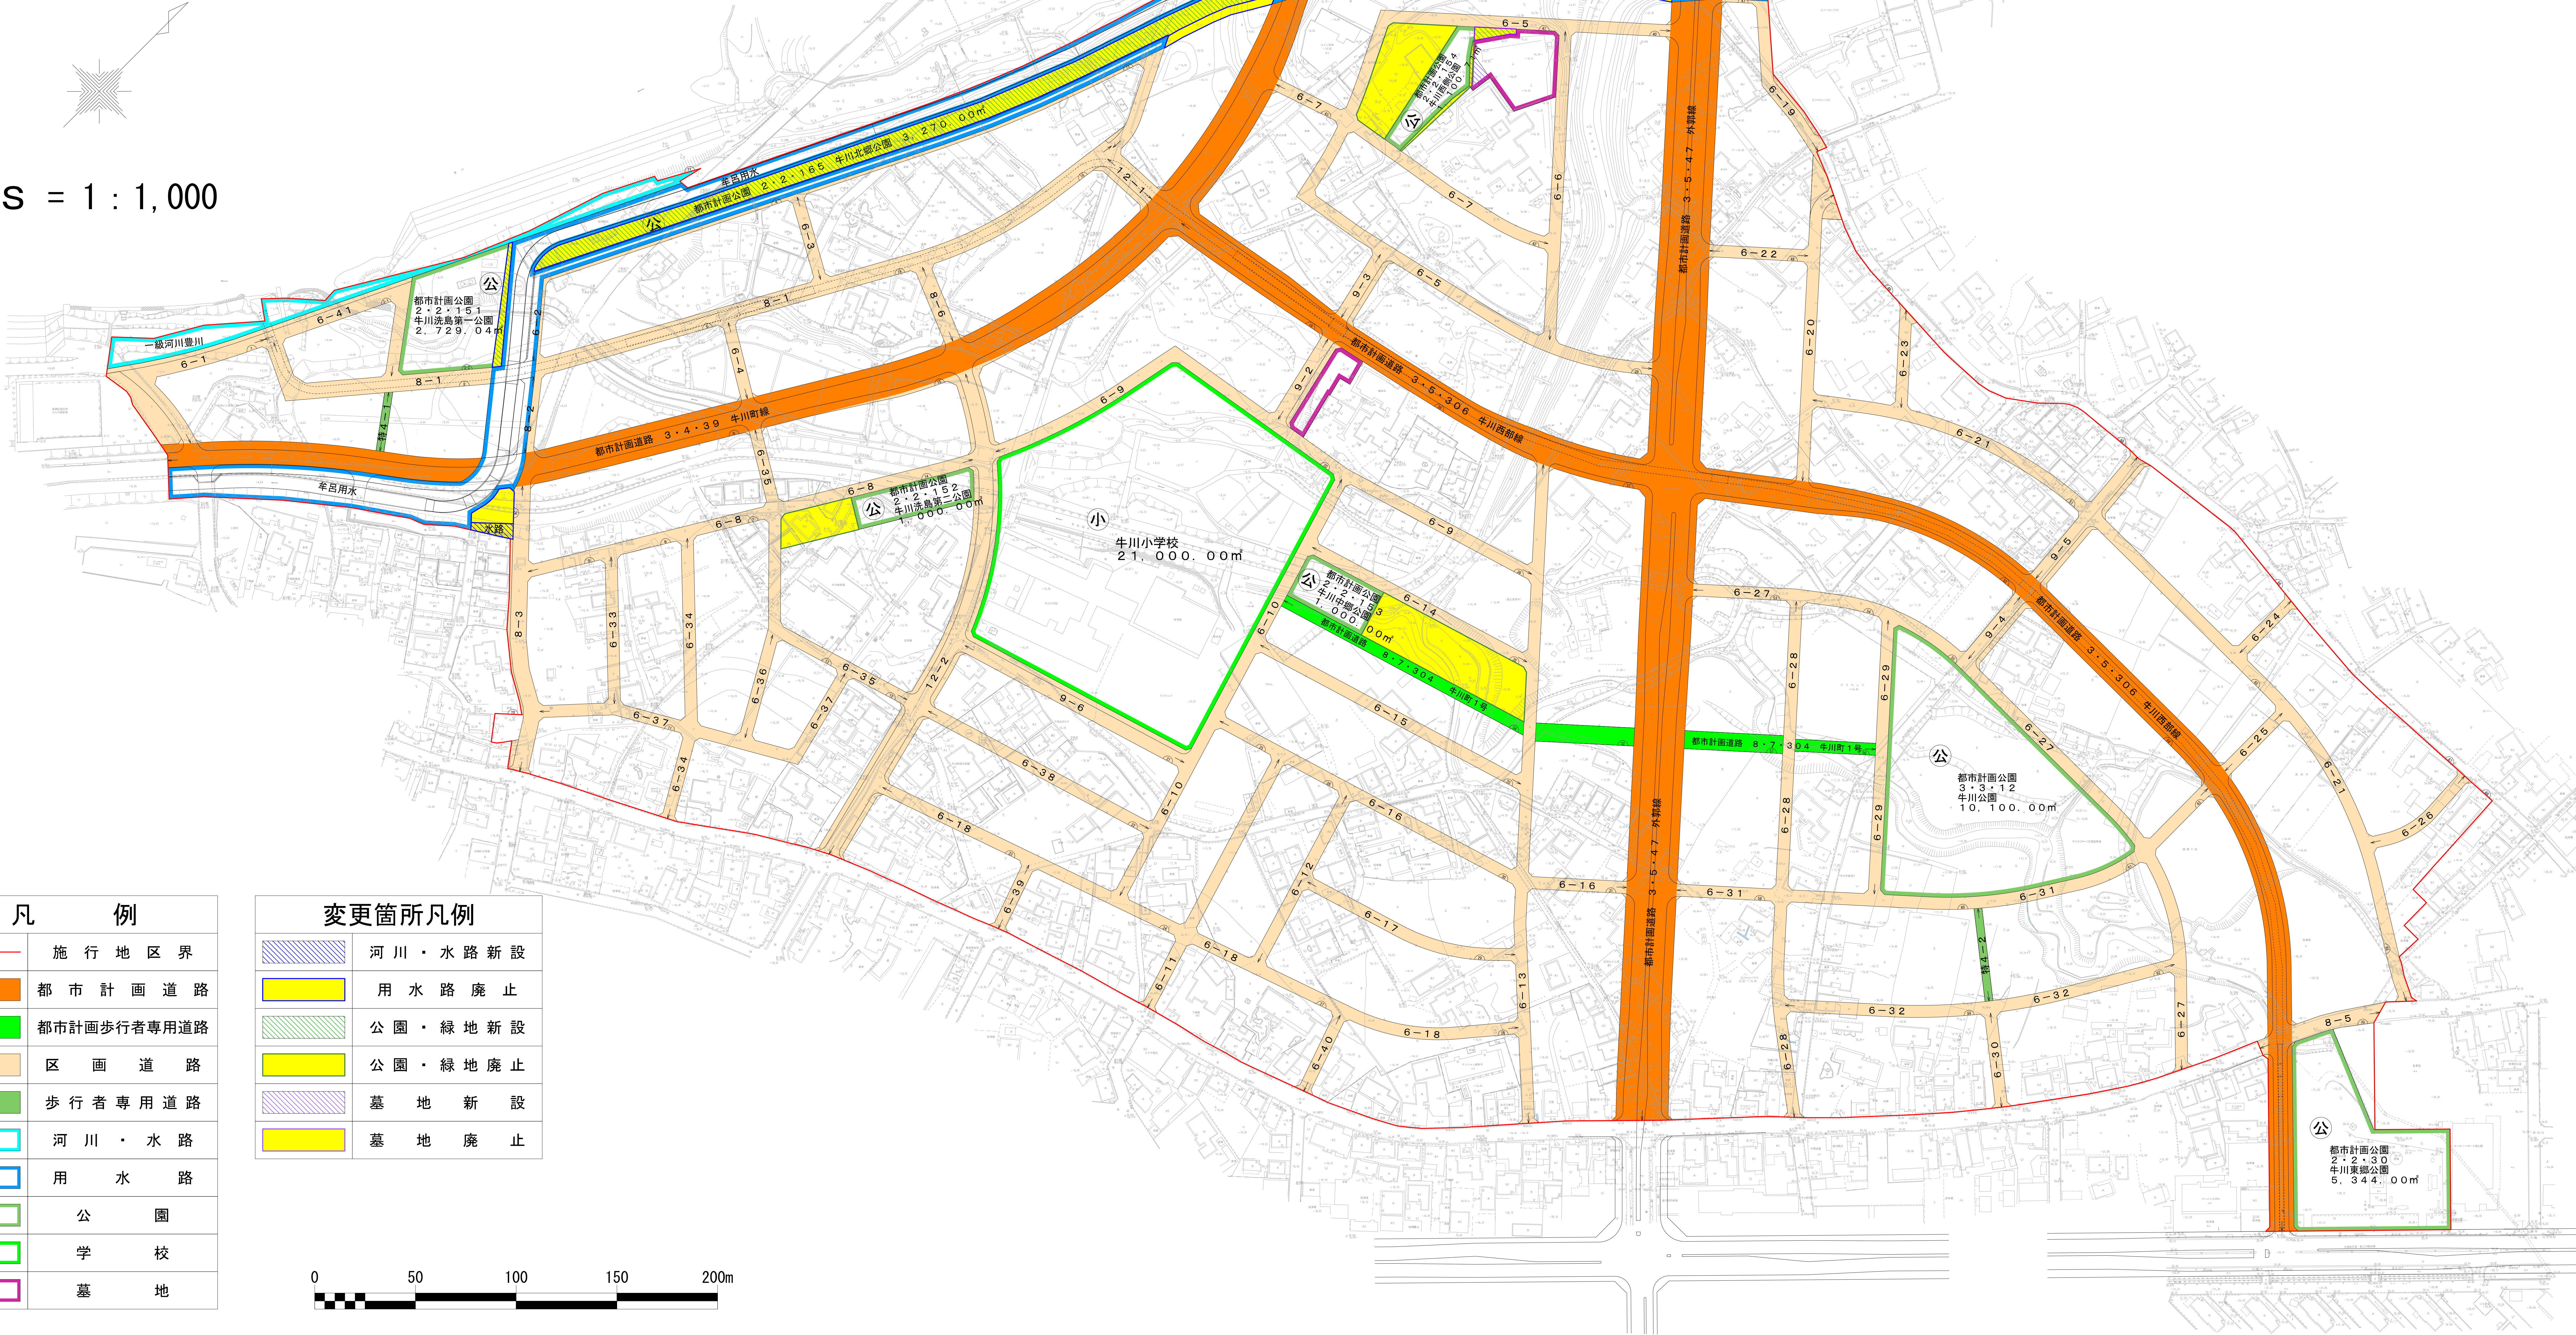

凡 例	
	施 行 地 区 界
	都 市 計 画 道 路
	都市計画歩行者専用道路
	区 画 道 路
	歩 行 者 専 用 道 路
	河 川 ・ 水 路
	用 水 路
	公 園
	学 校
	墓 地

変更箇所凡例	
	河 川 ・ 水 路 新 設
	用 水 路 廃 止
	公 園 ・ 緑 地 新 設
	公 園 ・ 緑 地 廃 止
	墓 地 新 設
	墓 地 廃 止