


貯留槽平面図 (S = N.S.)

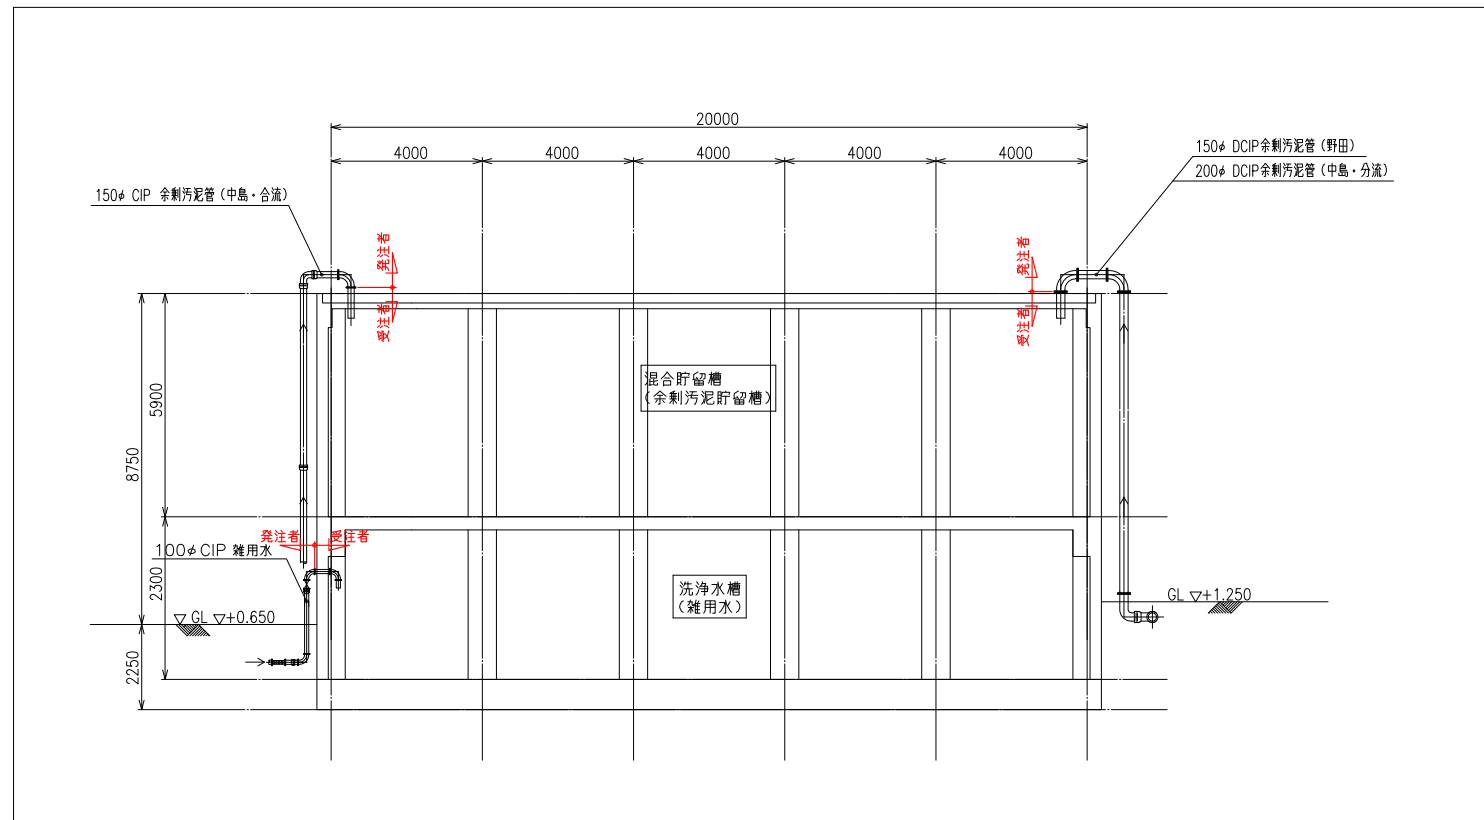

貯留槽C-C断面図 (S = N.S.)