


凡例

記号	名称
DS	断路器
OCB	油遮断器
VCS	真空開閉器
CLF	高圧限流ヒューズ
SC	進相コンデンサ
SR	リアクトル
HF,EF	高圧、低圧ヒューズ
MCCB	配線用遮断器
ELCB	漏電遮断器
ZCT	零相変流器
Tr	変圧器
VT	計器用変圧器
CT	計器用変流器
VTT	試験用電圧端子
CTT	試験用電流端子
VS	電圧計切換スイッチ
AS	電流計切換スイッチ
I>	過電流継電器
I±>	地絡過電流継電器
2E	2Eリレー
V	電圧計
A	電流計
W	電力計
Wh	積算電力量計
COSφ	力率計

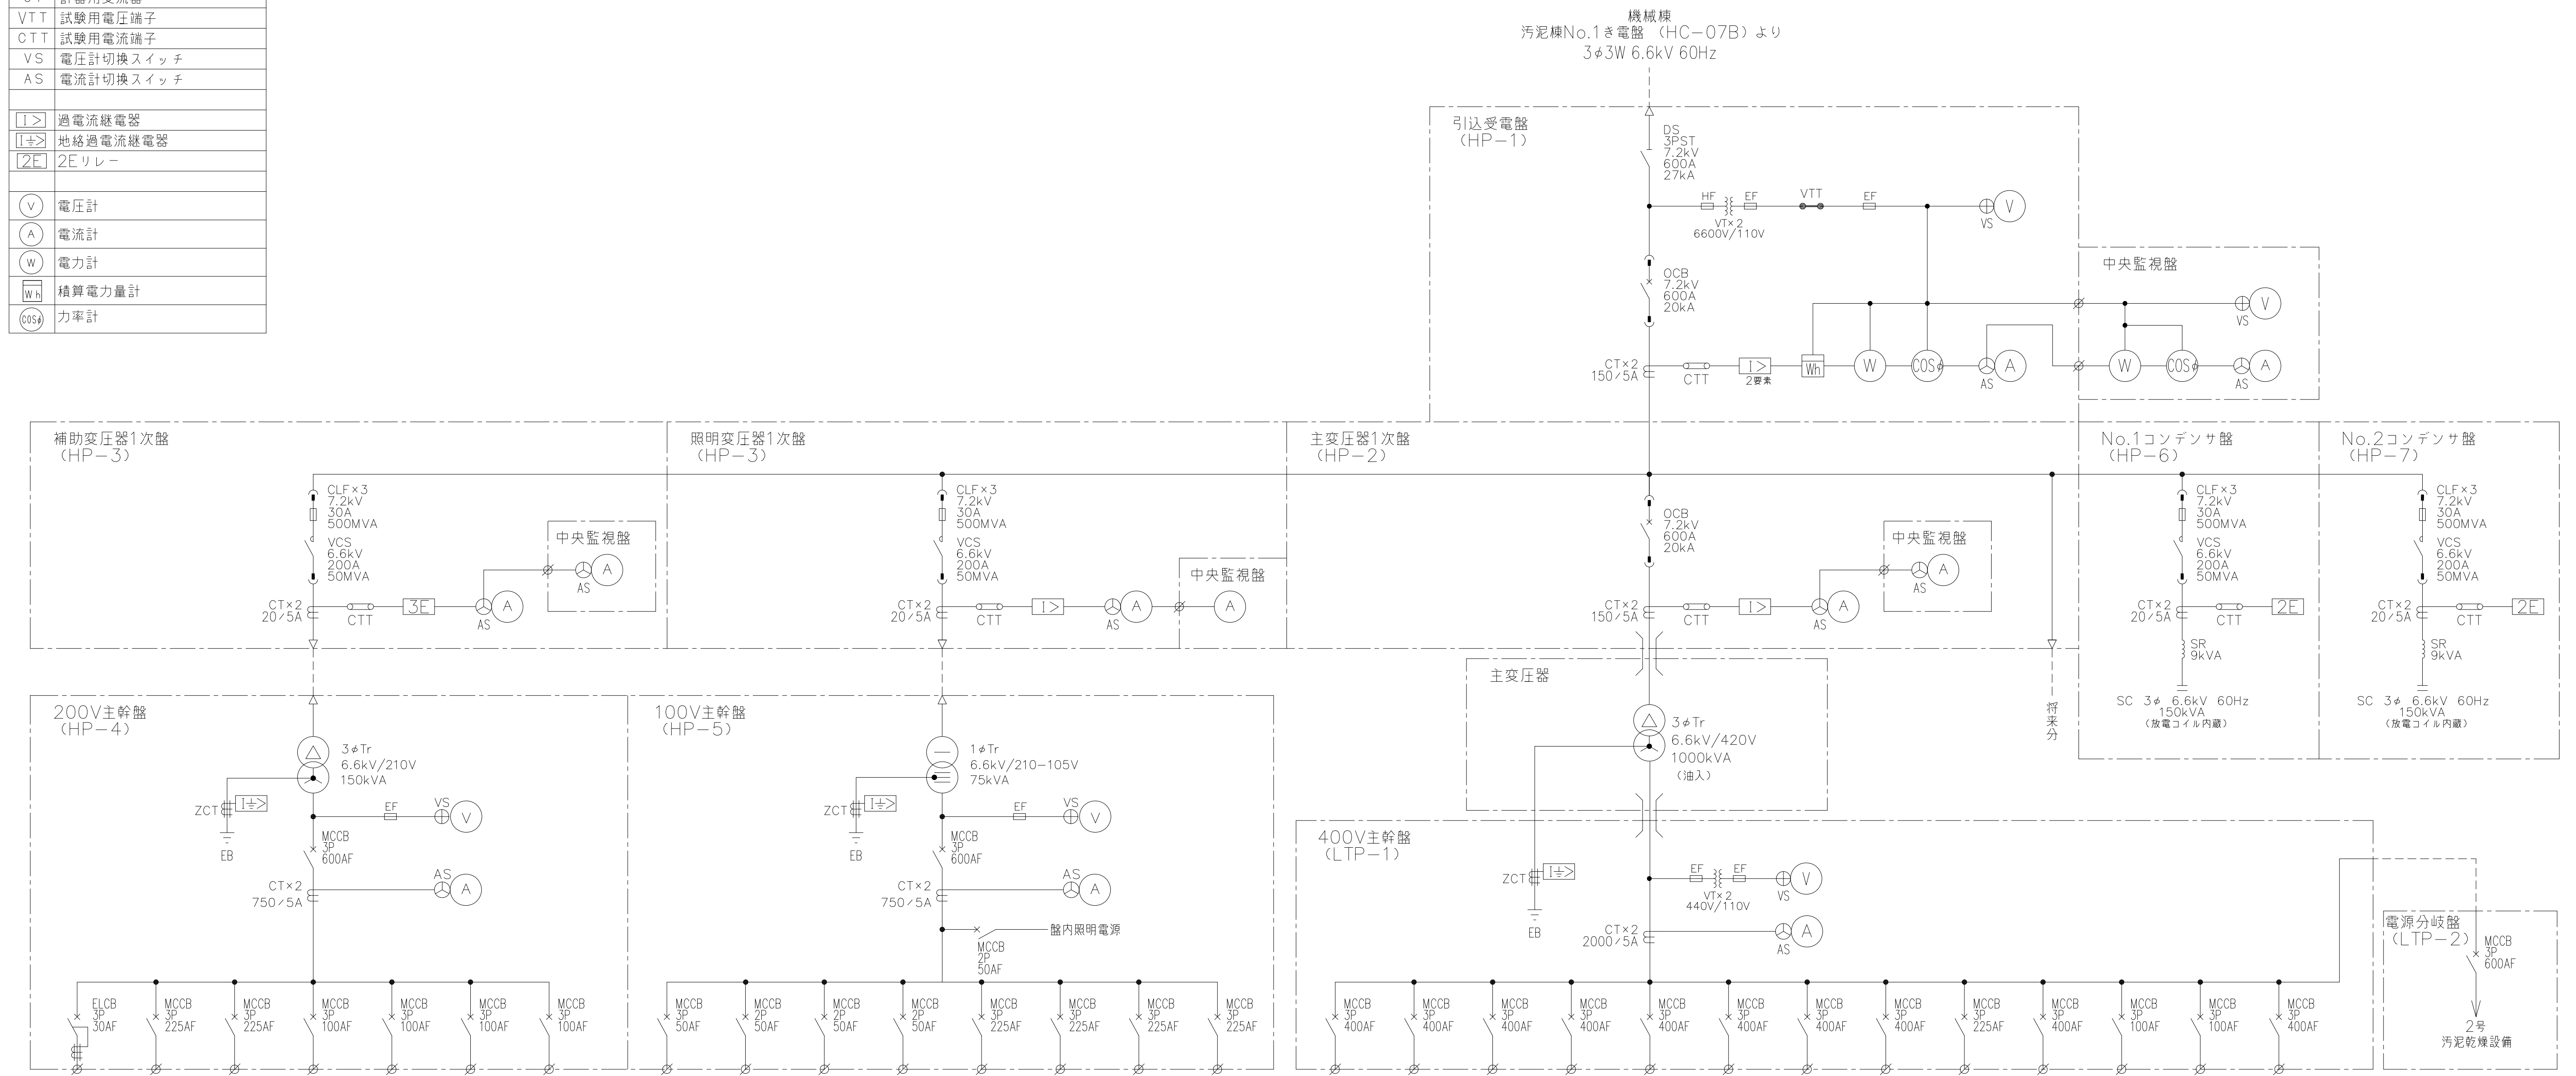

負荷名称	動力コンセント	建築動力1	建築動力2	建築動力3	建築動力4	直流電源	予備	ミUPS	電磁流量計電源	No.2濃度計電源	No.1濃度計電源	照明1	照明2	照明3	予備	1号遠心分離機	2号遠心分離機	3号遠心分離機	4号遠心分離機	1号真空脱水機	2号真空脱水機	3号真空脱水機	4号真空脱水機	補機1	補機2	制御電源	予備	汚泥乾燥設備	電源分岐盤
------	---------	-------	-------	-------	-------	------	----	------	---------	-----------	-----------	-----	-----	-----	----	---------	---------	---------	---------	---------	---------	---------	---------	-----	-----	------	----	--------	-------

中島処理場汚泥処理施設単線結線図