別紙3　本施設の基本処理フロー図

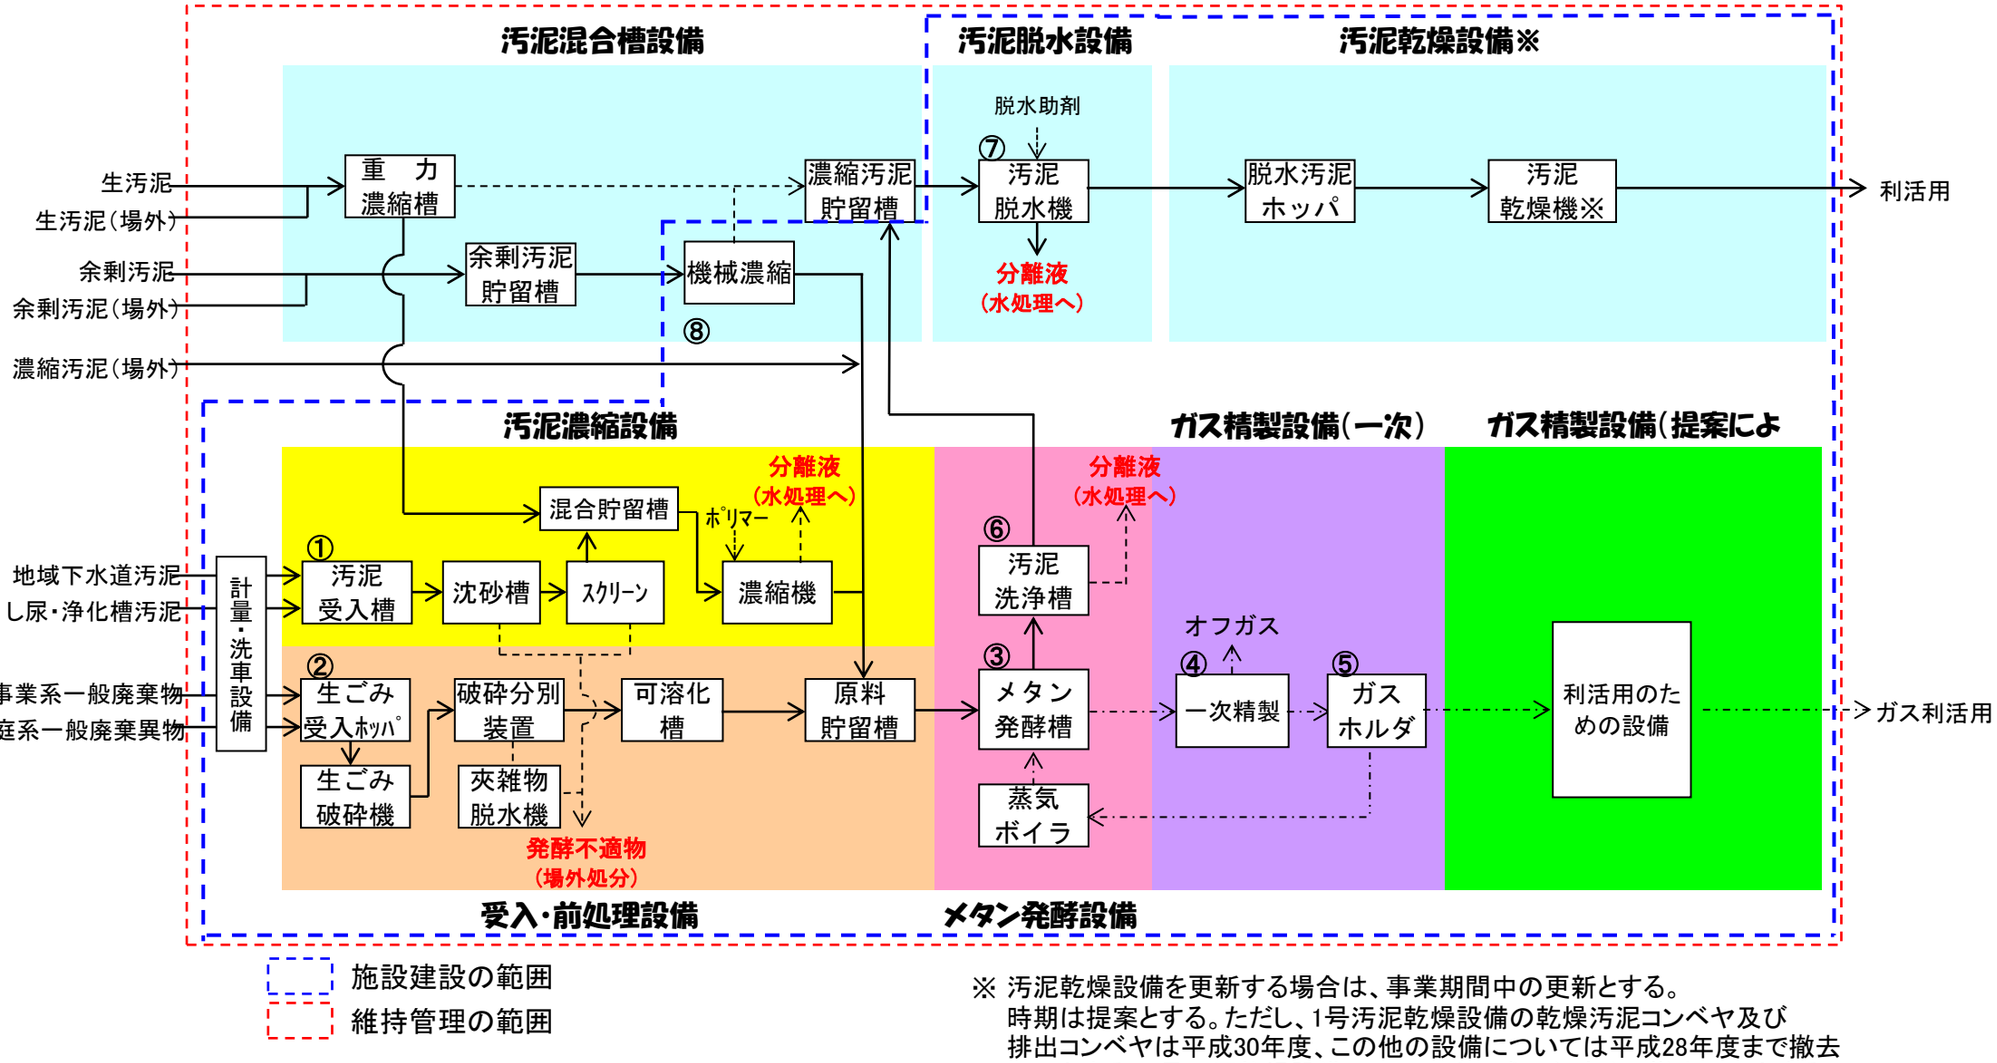

※ 汚泥乾燥設備を更新する場合は、事業期間中の更新とする。
時期は提案とする。ただし、1号汚泥乾燥設備の乾燥汚泥コンベヤ及び
排出コンベヤは平成30年度、この他の設備については平成28年度まで撤去
不可とする。2号汚泥乾燥設備については平成33年度まで撤去不可とする。