


# 中島処理場全体平面図

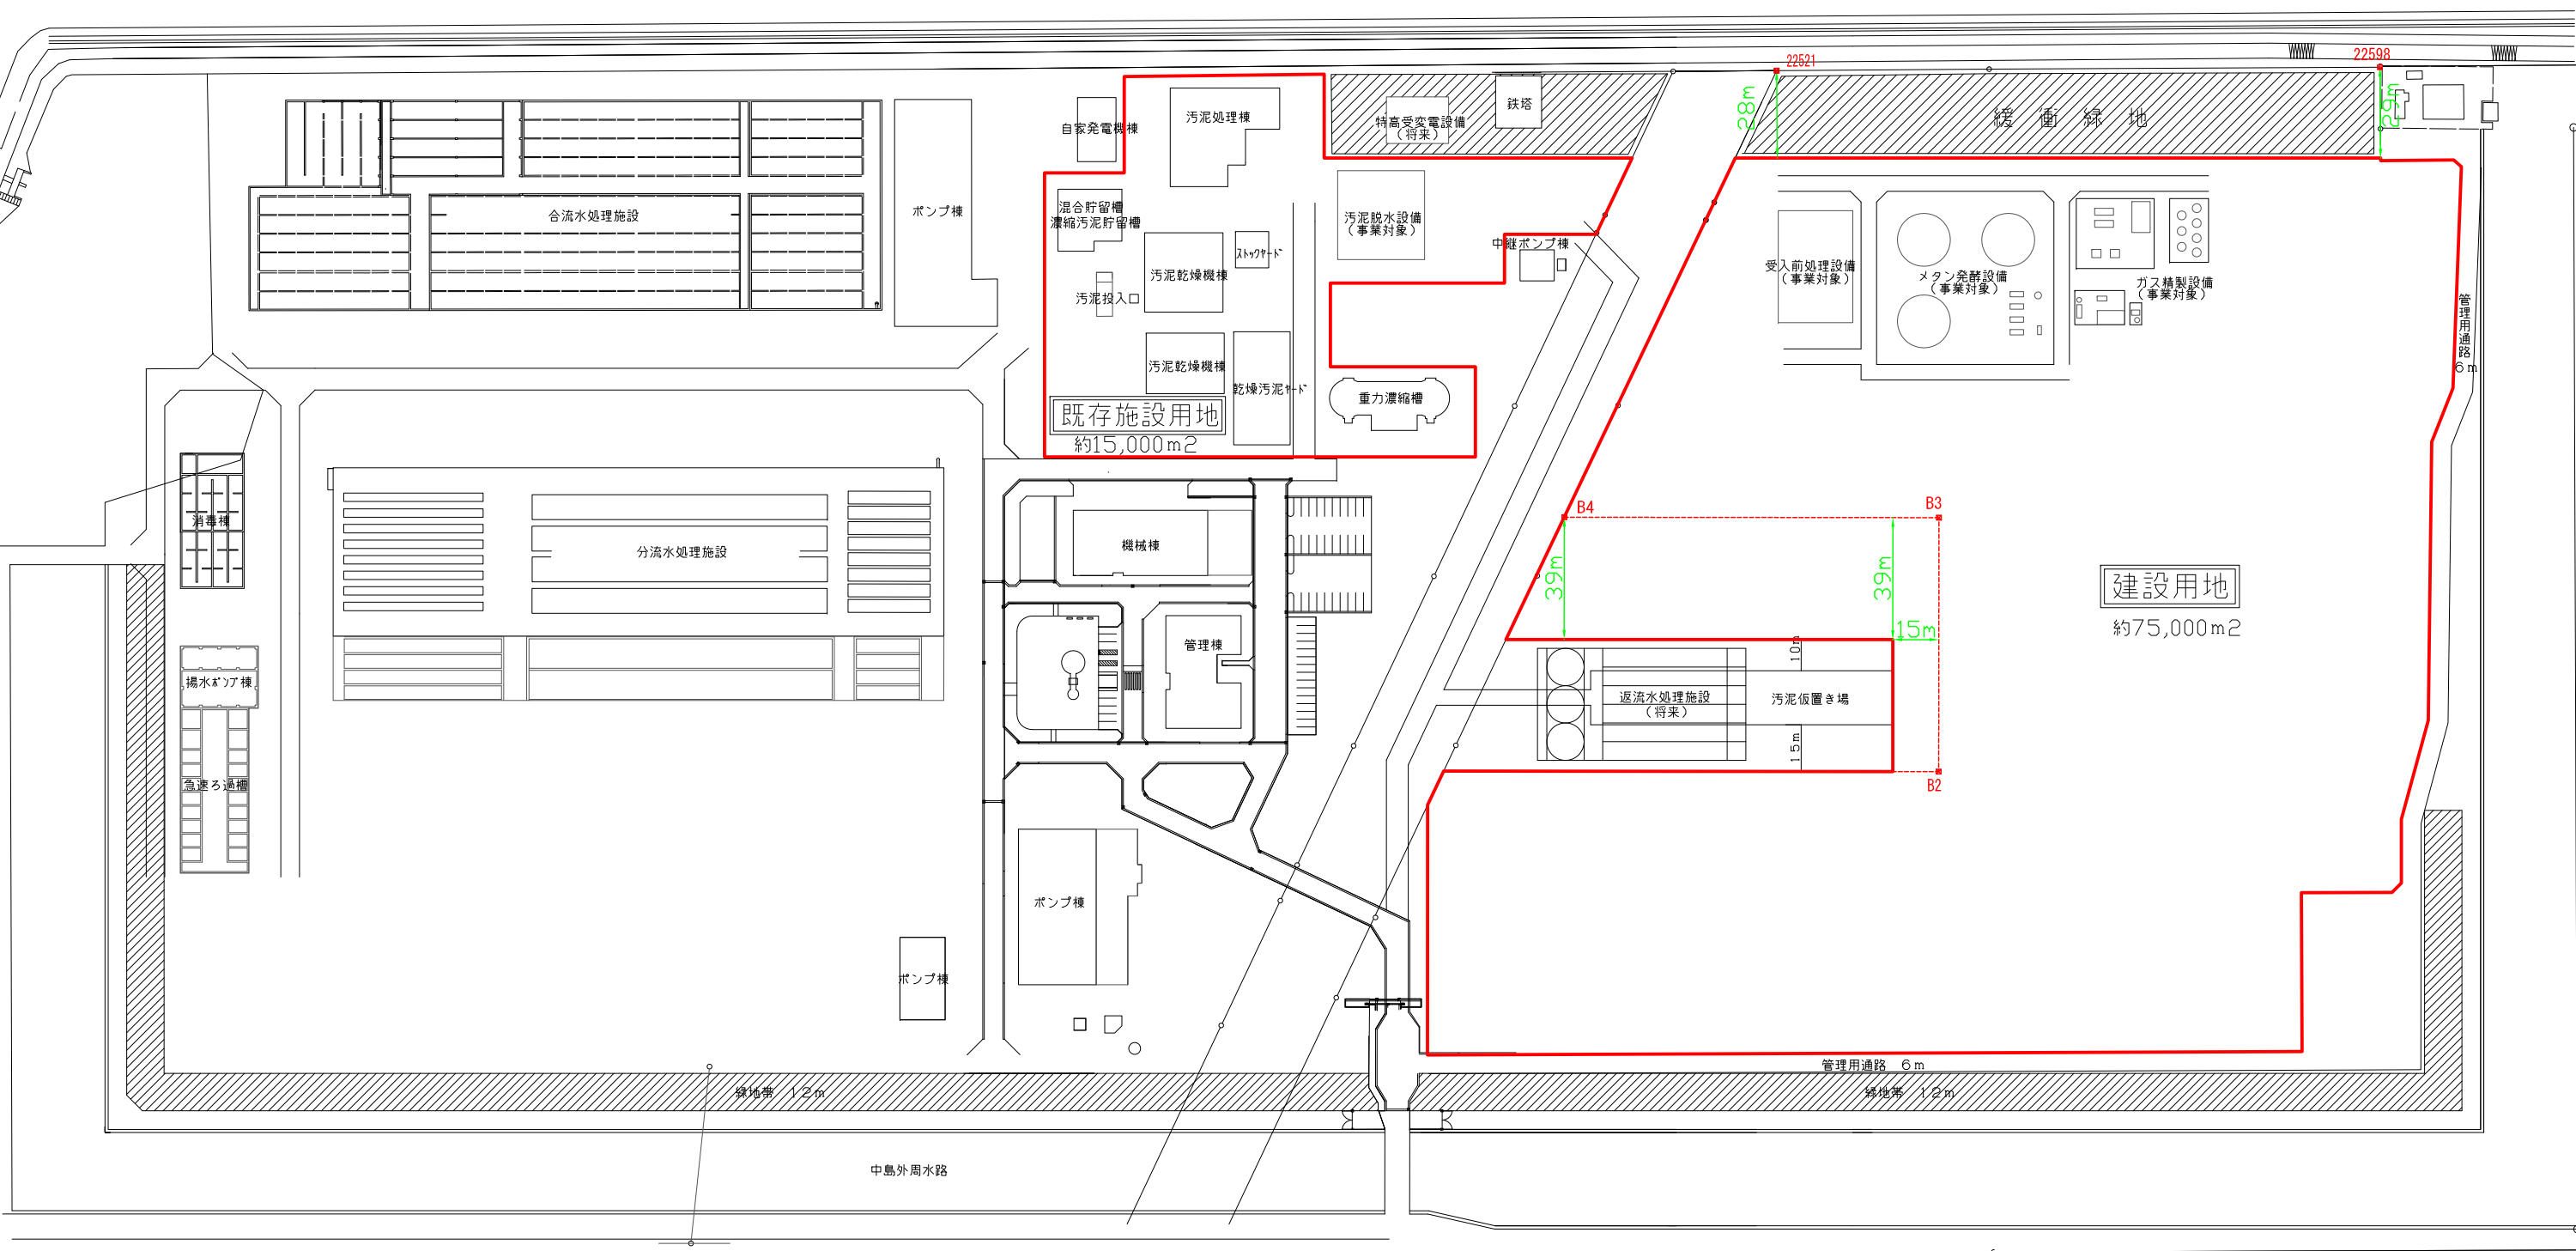

柳生川



施設用地・建設用地の範囲