


搬入出路イメージ図

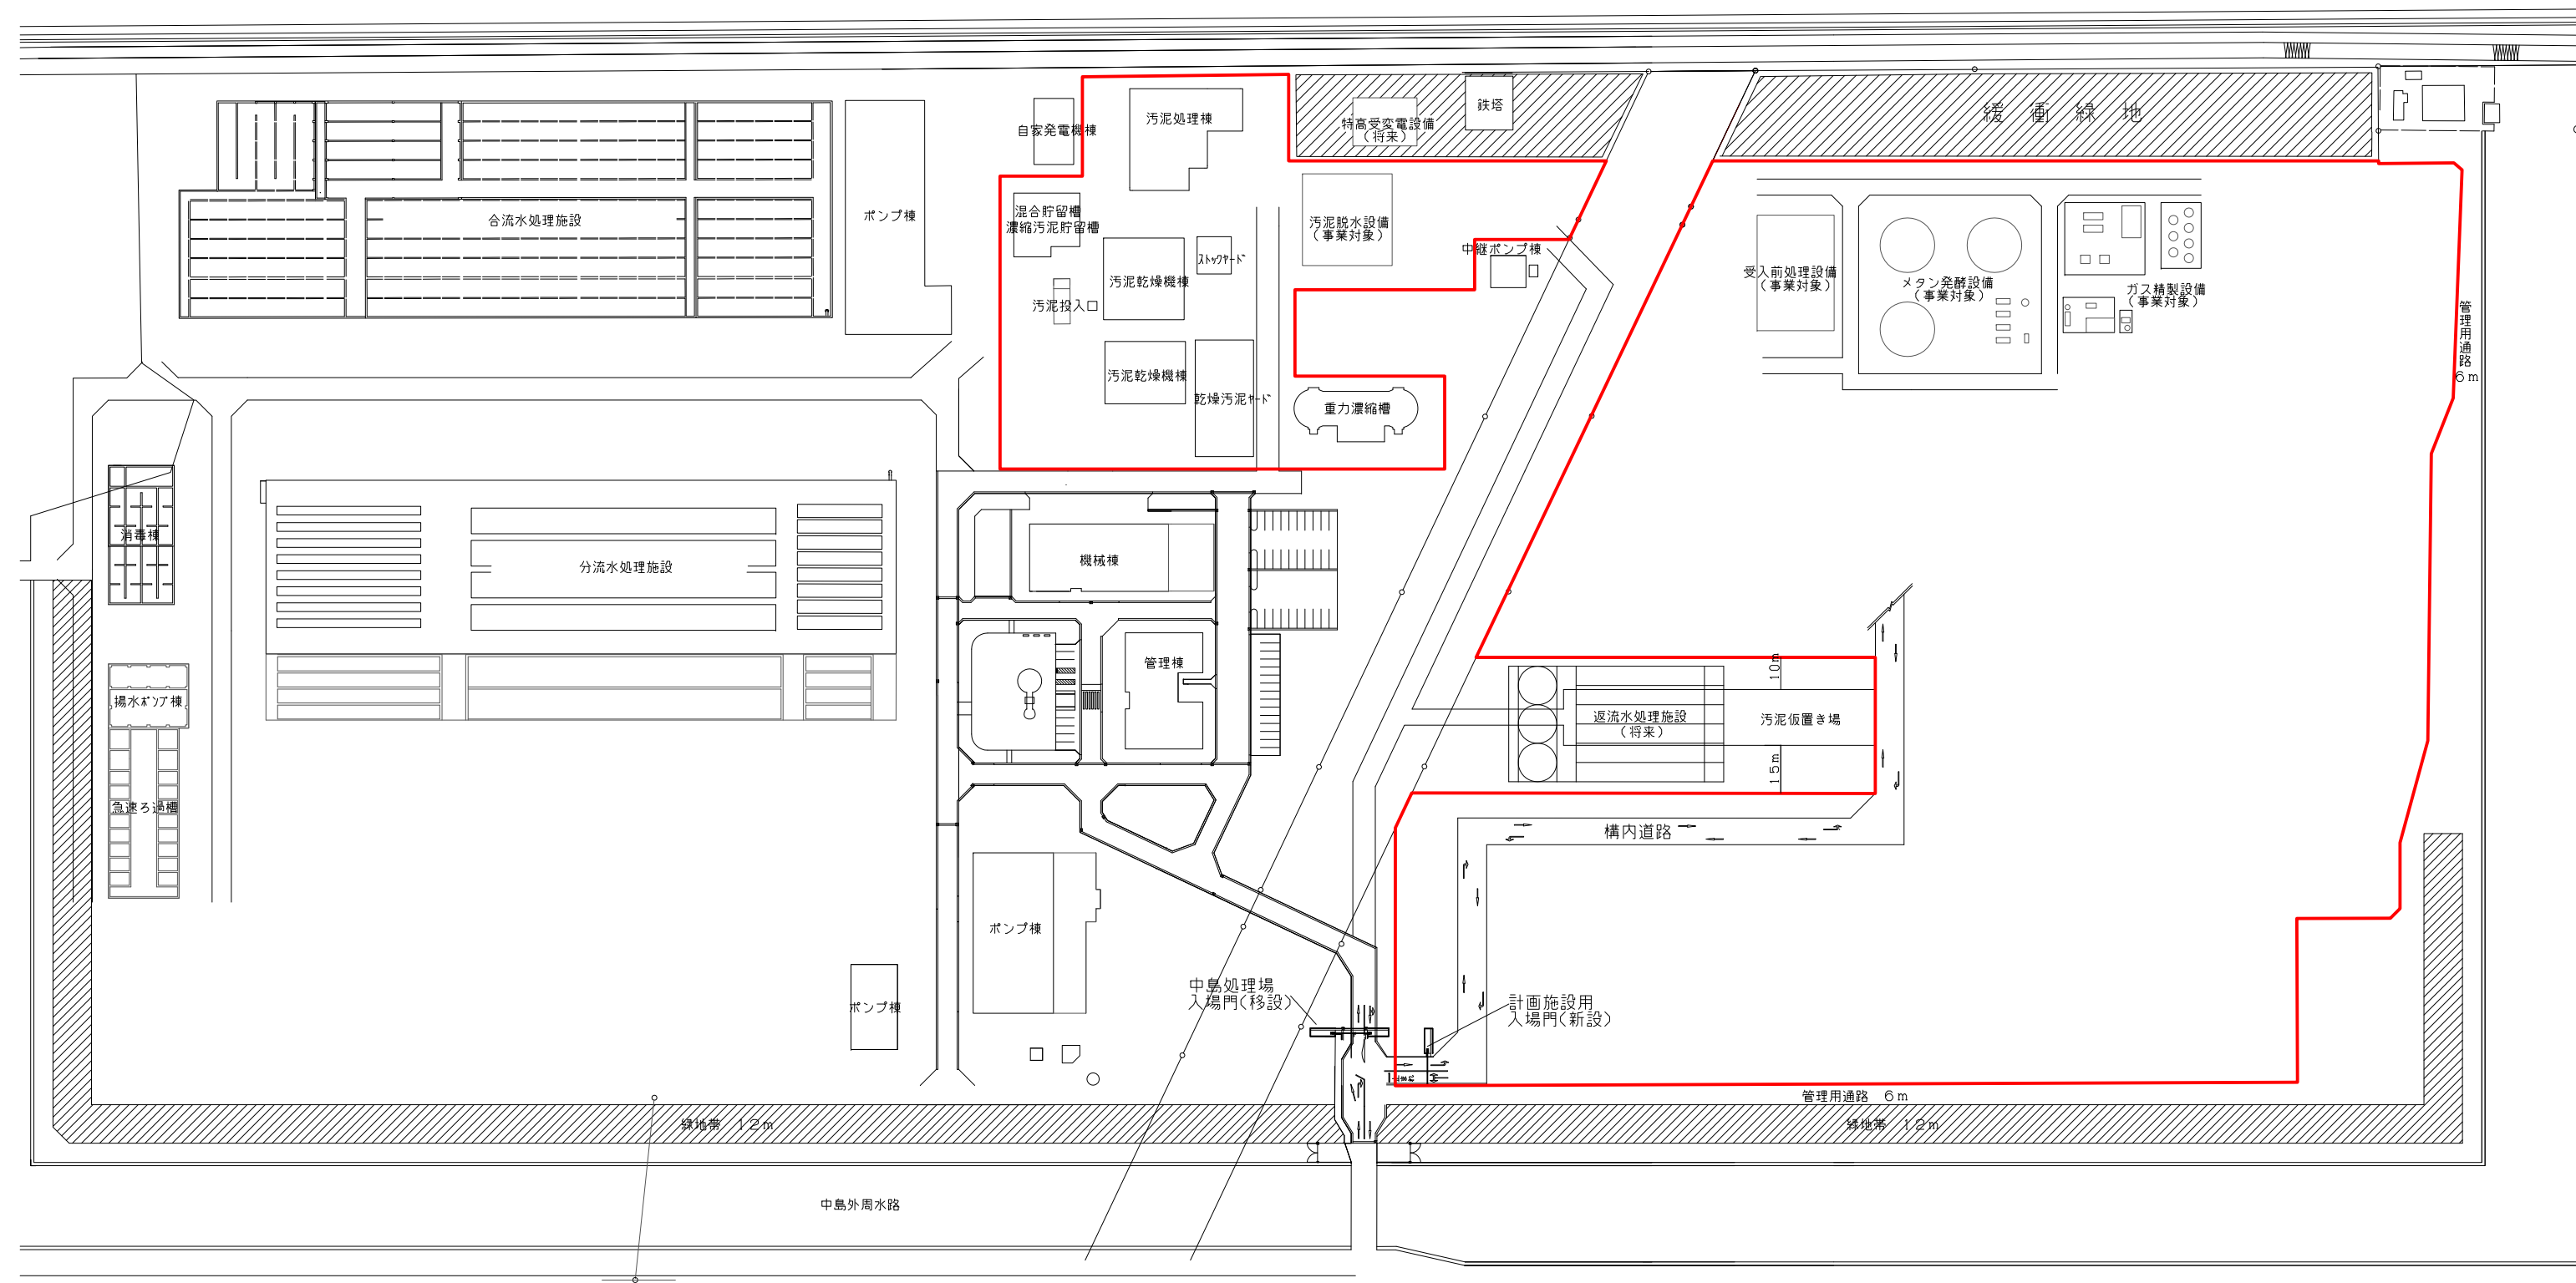

柳生川



施設用地・建設用地の範囲