



豊橋市バイオマス資源利活用施設整備・運営事業
基本設計の概要

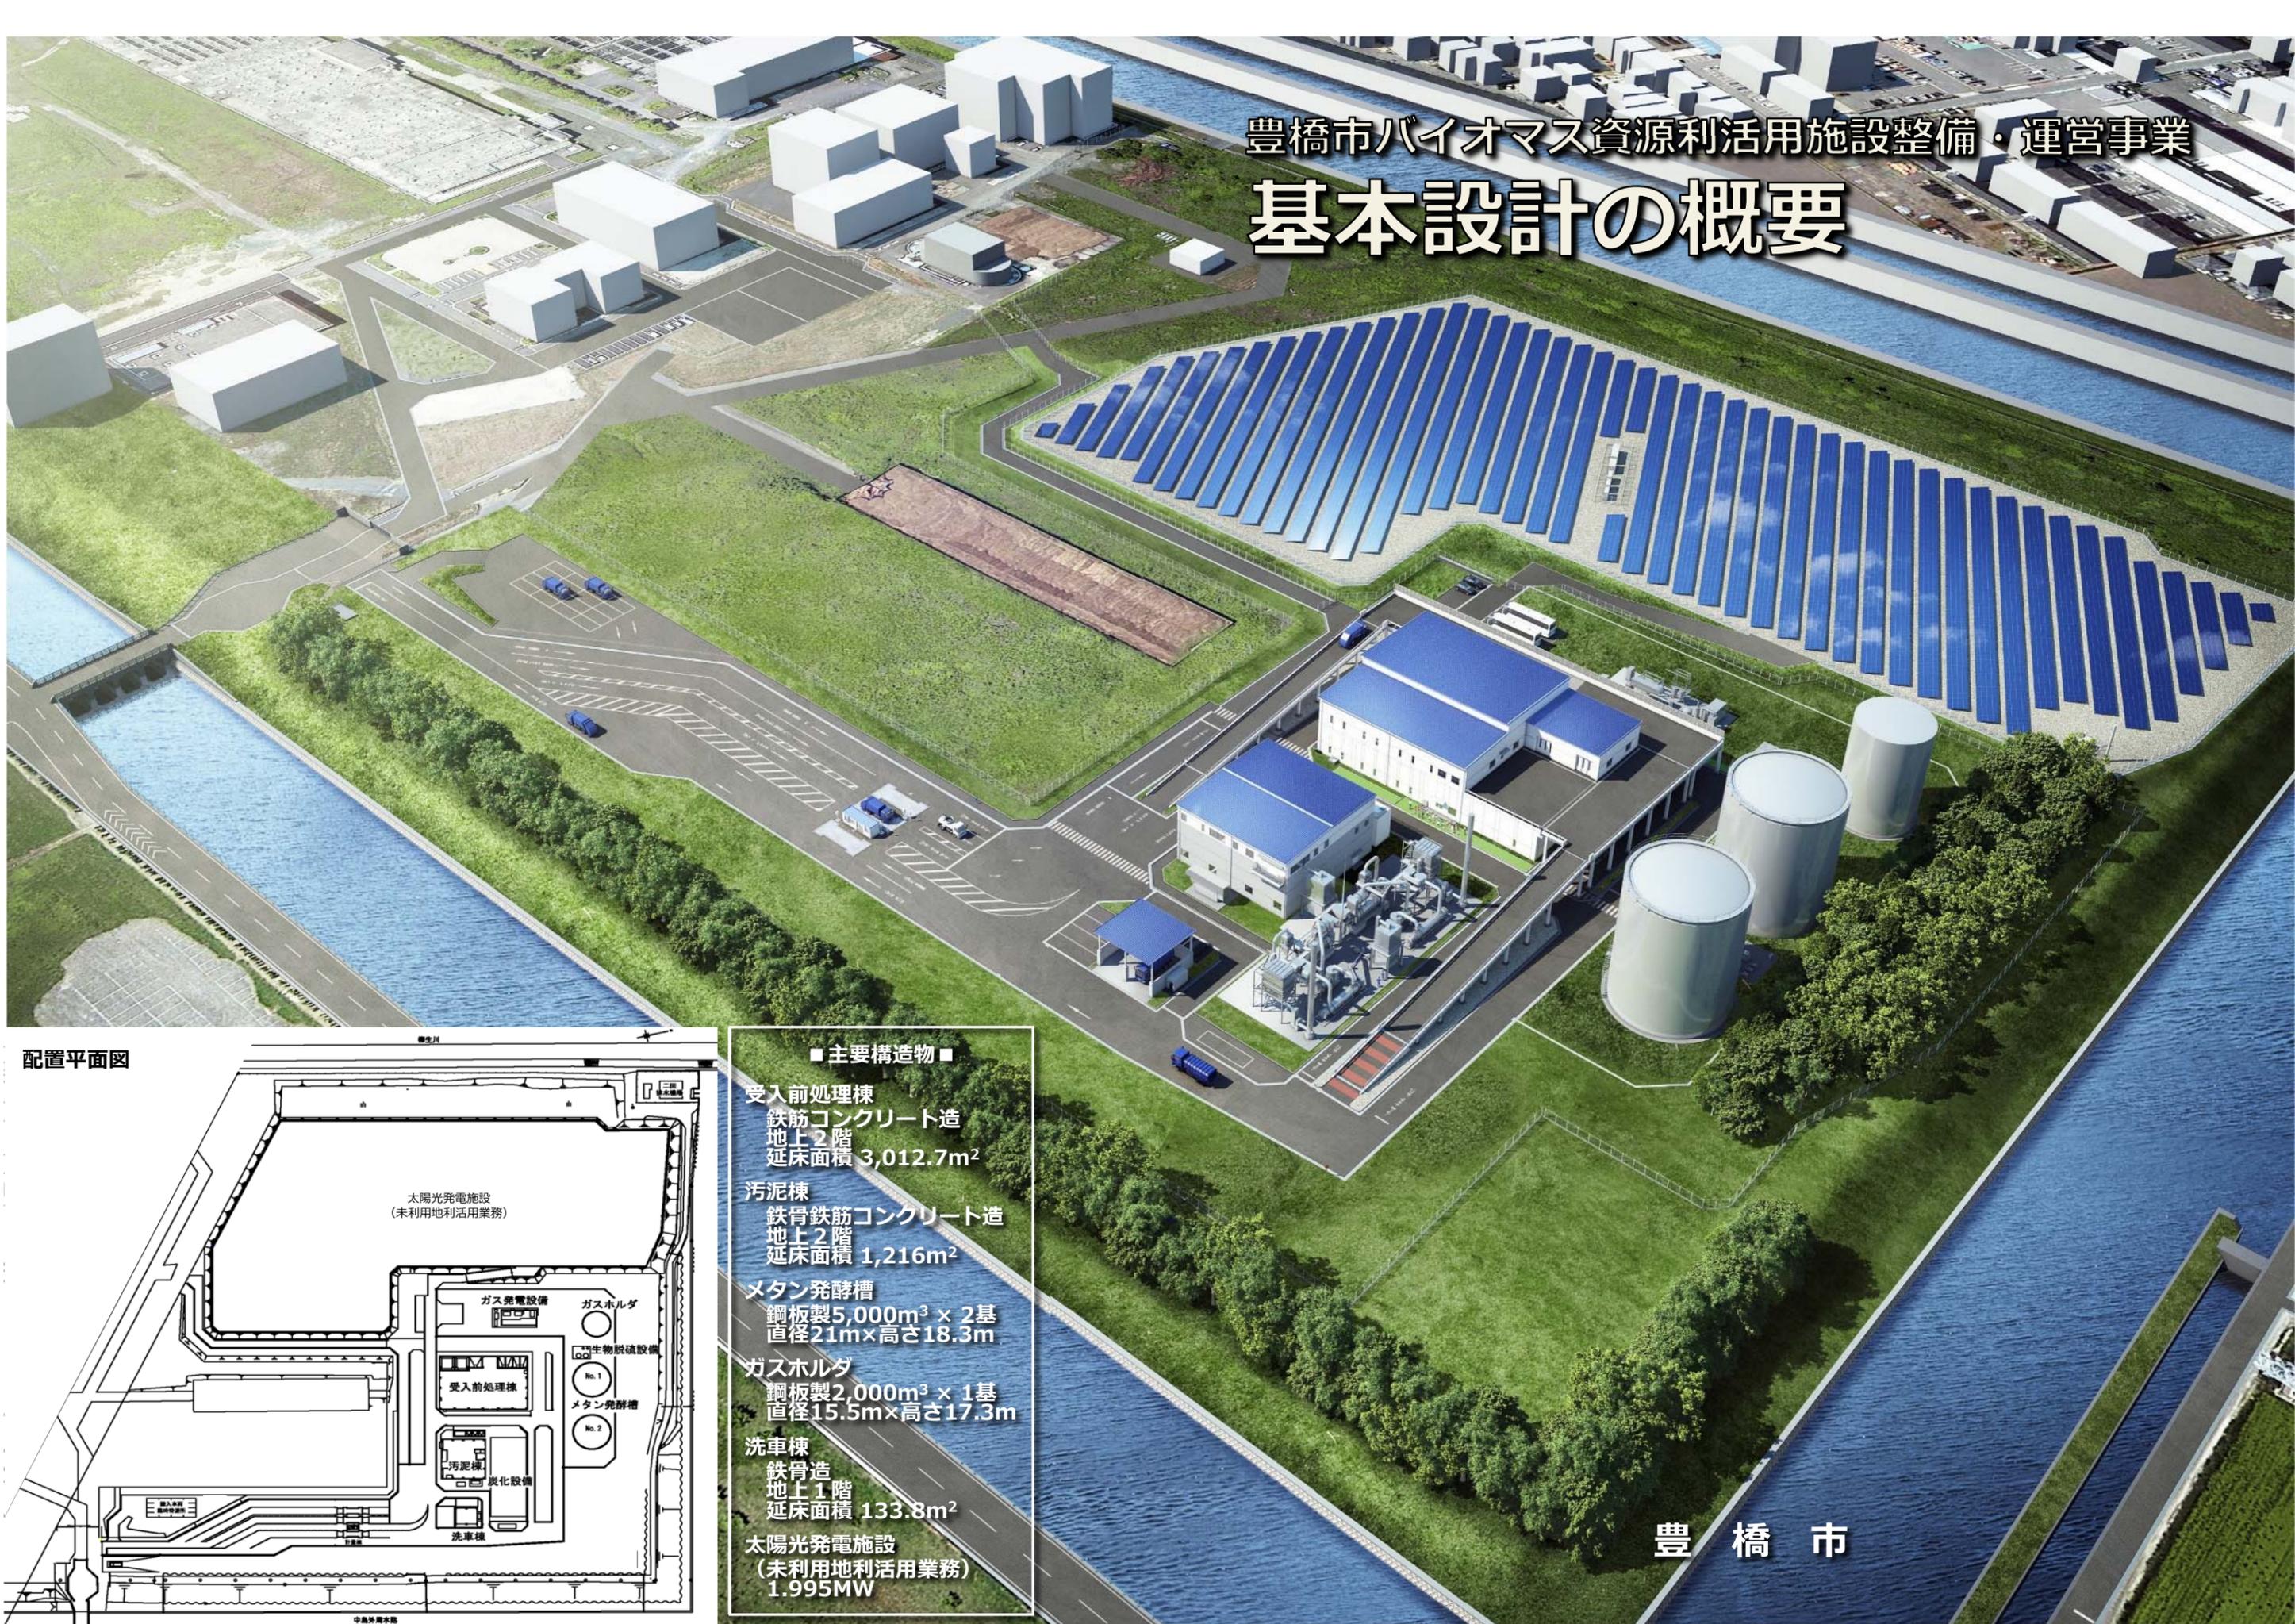

豊橋市

配置平面図

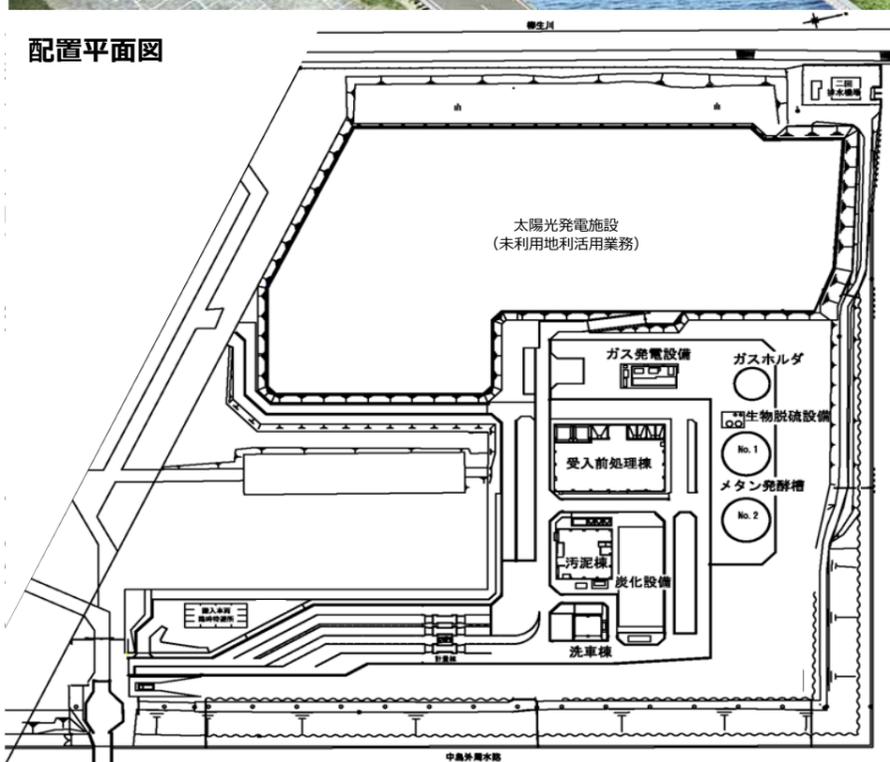

■主要構造物■

- 受入前処理棟
 鉄筋コンクリート造
 地上2階
 延床面積 3,012.7m²
- 汚泥棟
 鉄骨鉄筋コンクリート造
 地上2階
 延床面積 1,216m²
- メタン発酵槽
 鋼板製5,000m³ × 2基
 直径21m × 高さ18.3m
- ガスホルダ
 鋼板製2,000m³ × 1基
 直径15.5m × 高さ17.3m
- 洗車棟
 鉄骨造
 地上1階
 延床面積 133.8m²
- 太陽光発電施設
 (未利用地活用業務)
 1.995MW

