


別紙 7 周辺インフラ 下水(汚水)

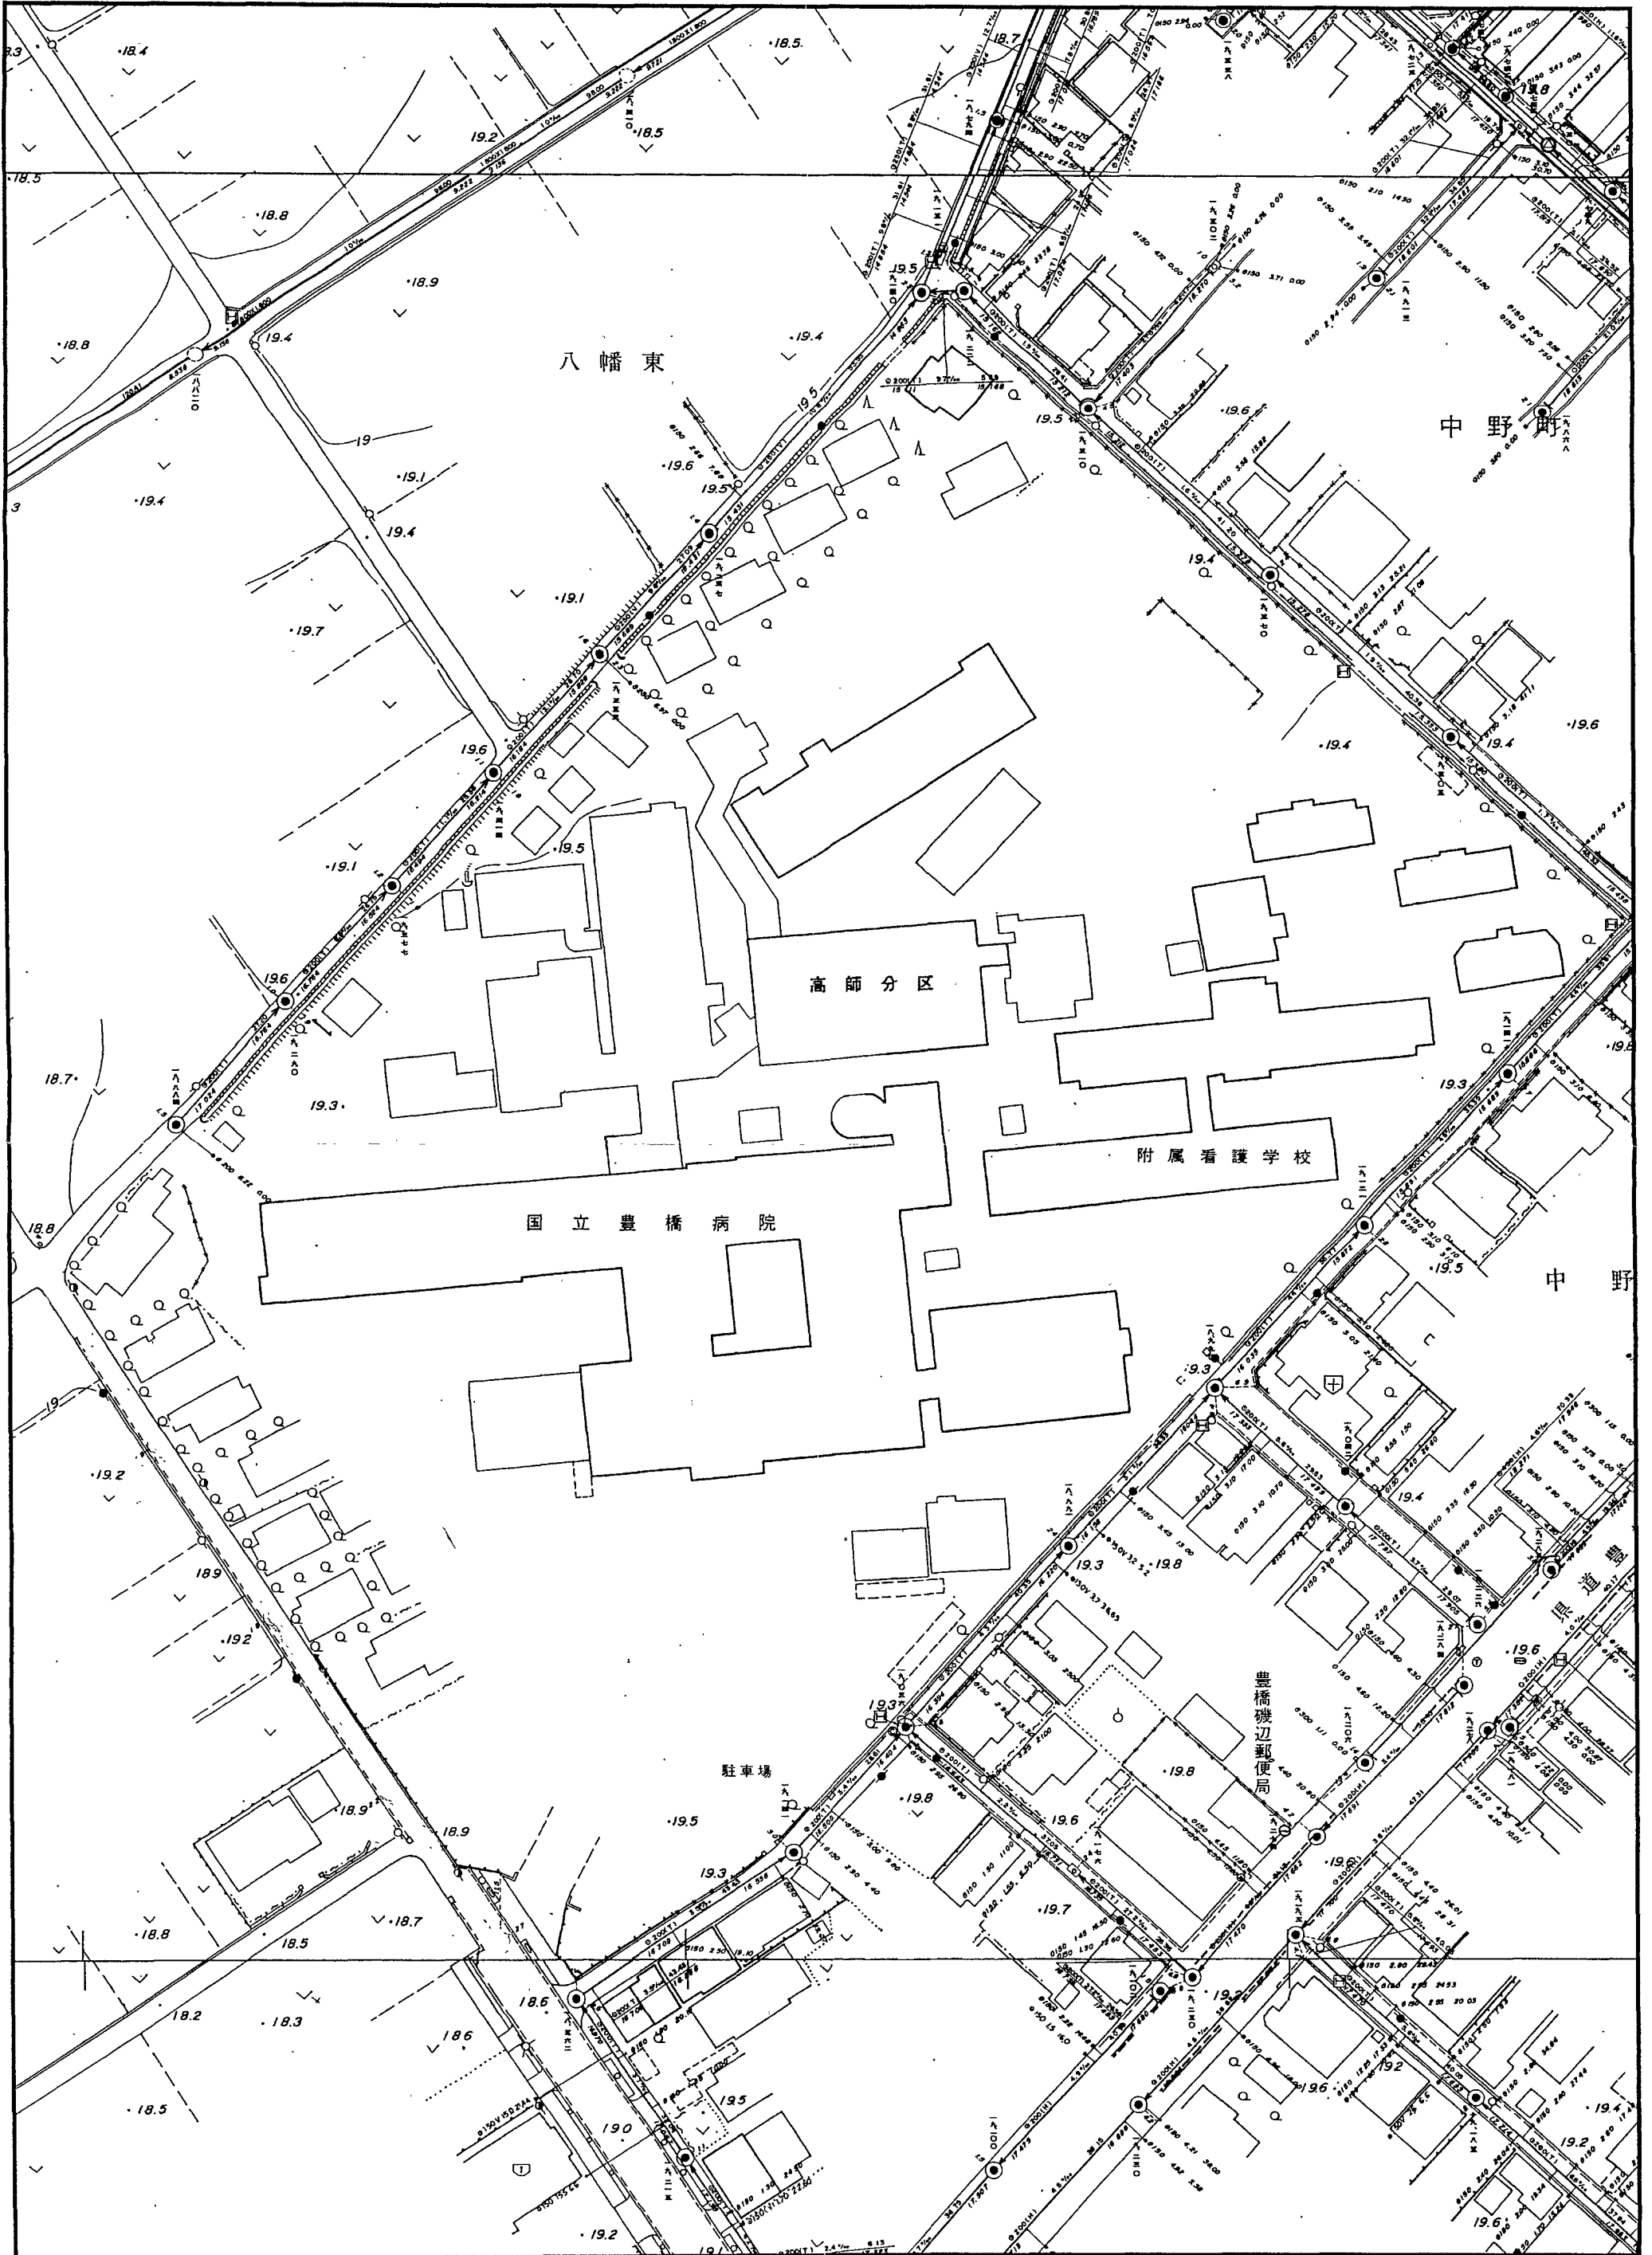

1:1000

この図面は位置的なものを示すものであり権利関係には使用できません