



市道東七根 28号線

字西宝地道

添付資料 1 計画平面図

豊橋市東七根町

市道東七根 31号線

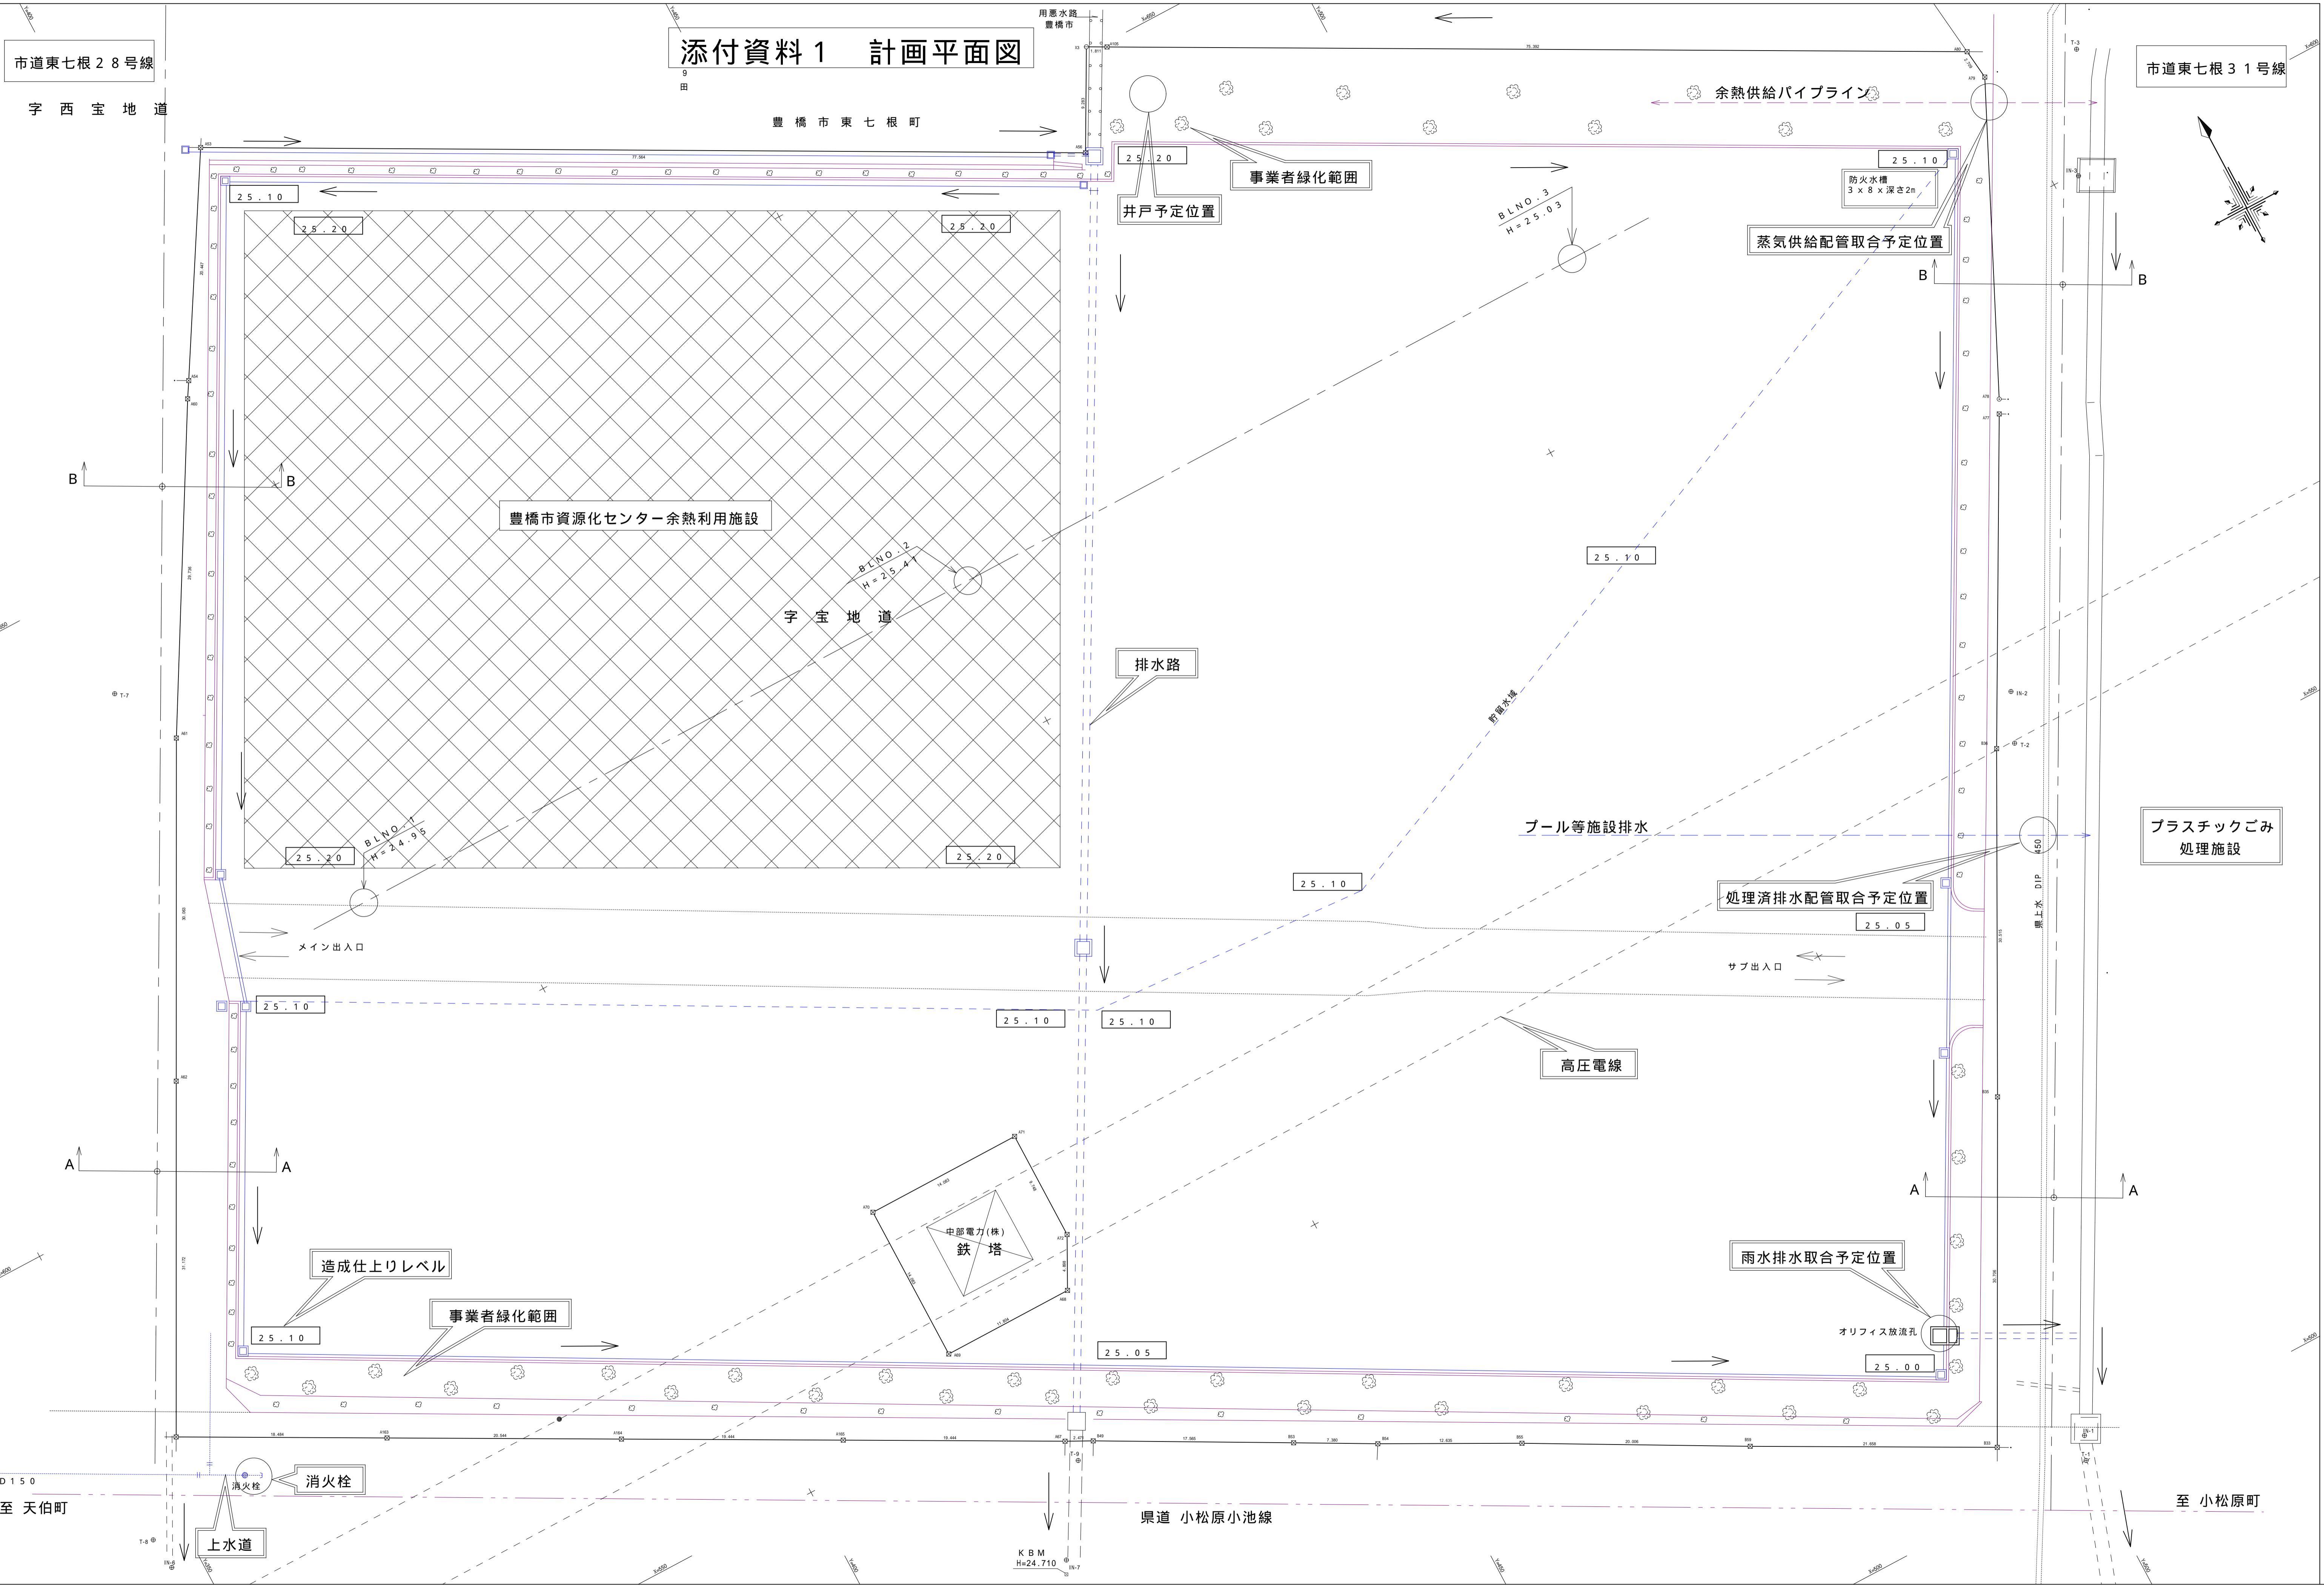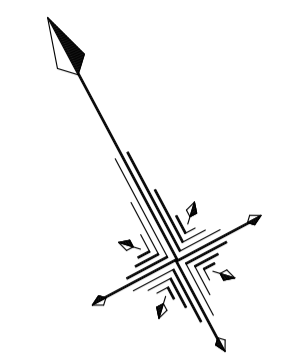

豊橋市資源化センター余熱利用施設

事業者緑化範囲

井戸予定位置

蒸気供給配管取合予定位置

字西宝地道

排水路

プール等施設排水

プラスチックごみ処理施設

処理済排水配管取合予定位置

メイン出入口

サブ出入口

高圧電線

造成仕上りレベル

事業者緑化範囲

雨水排水取合予定位置

オリフィス放流孔

至 天伯町

消火栓

上水道

県道 小松原小池線

至 小松原町

K B M
H=24.710