



みんなのまち

みんなの8

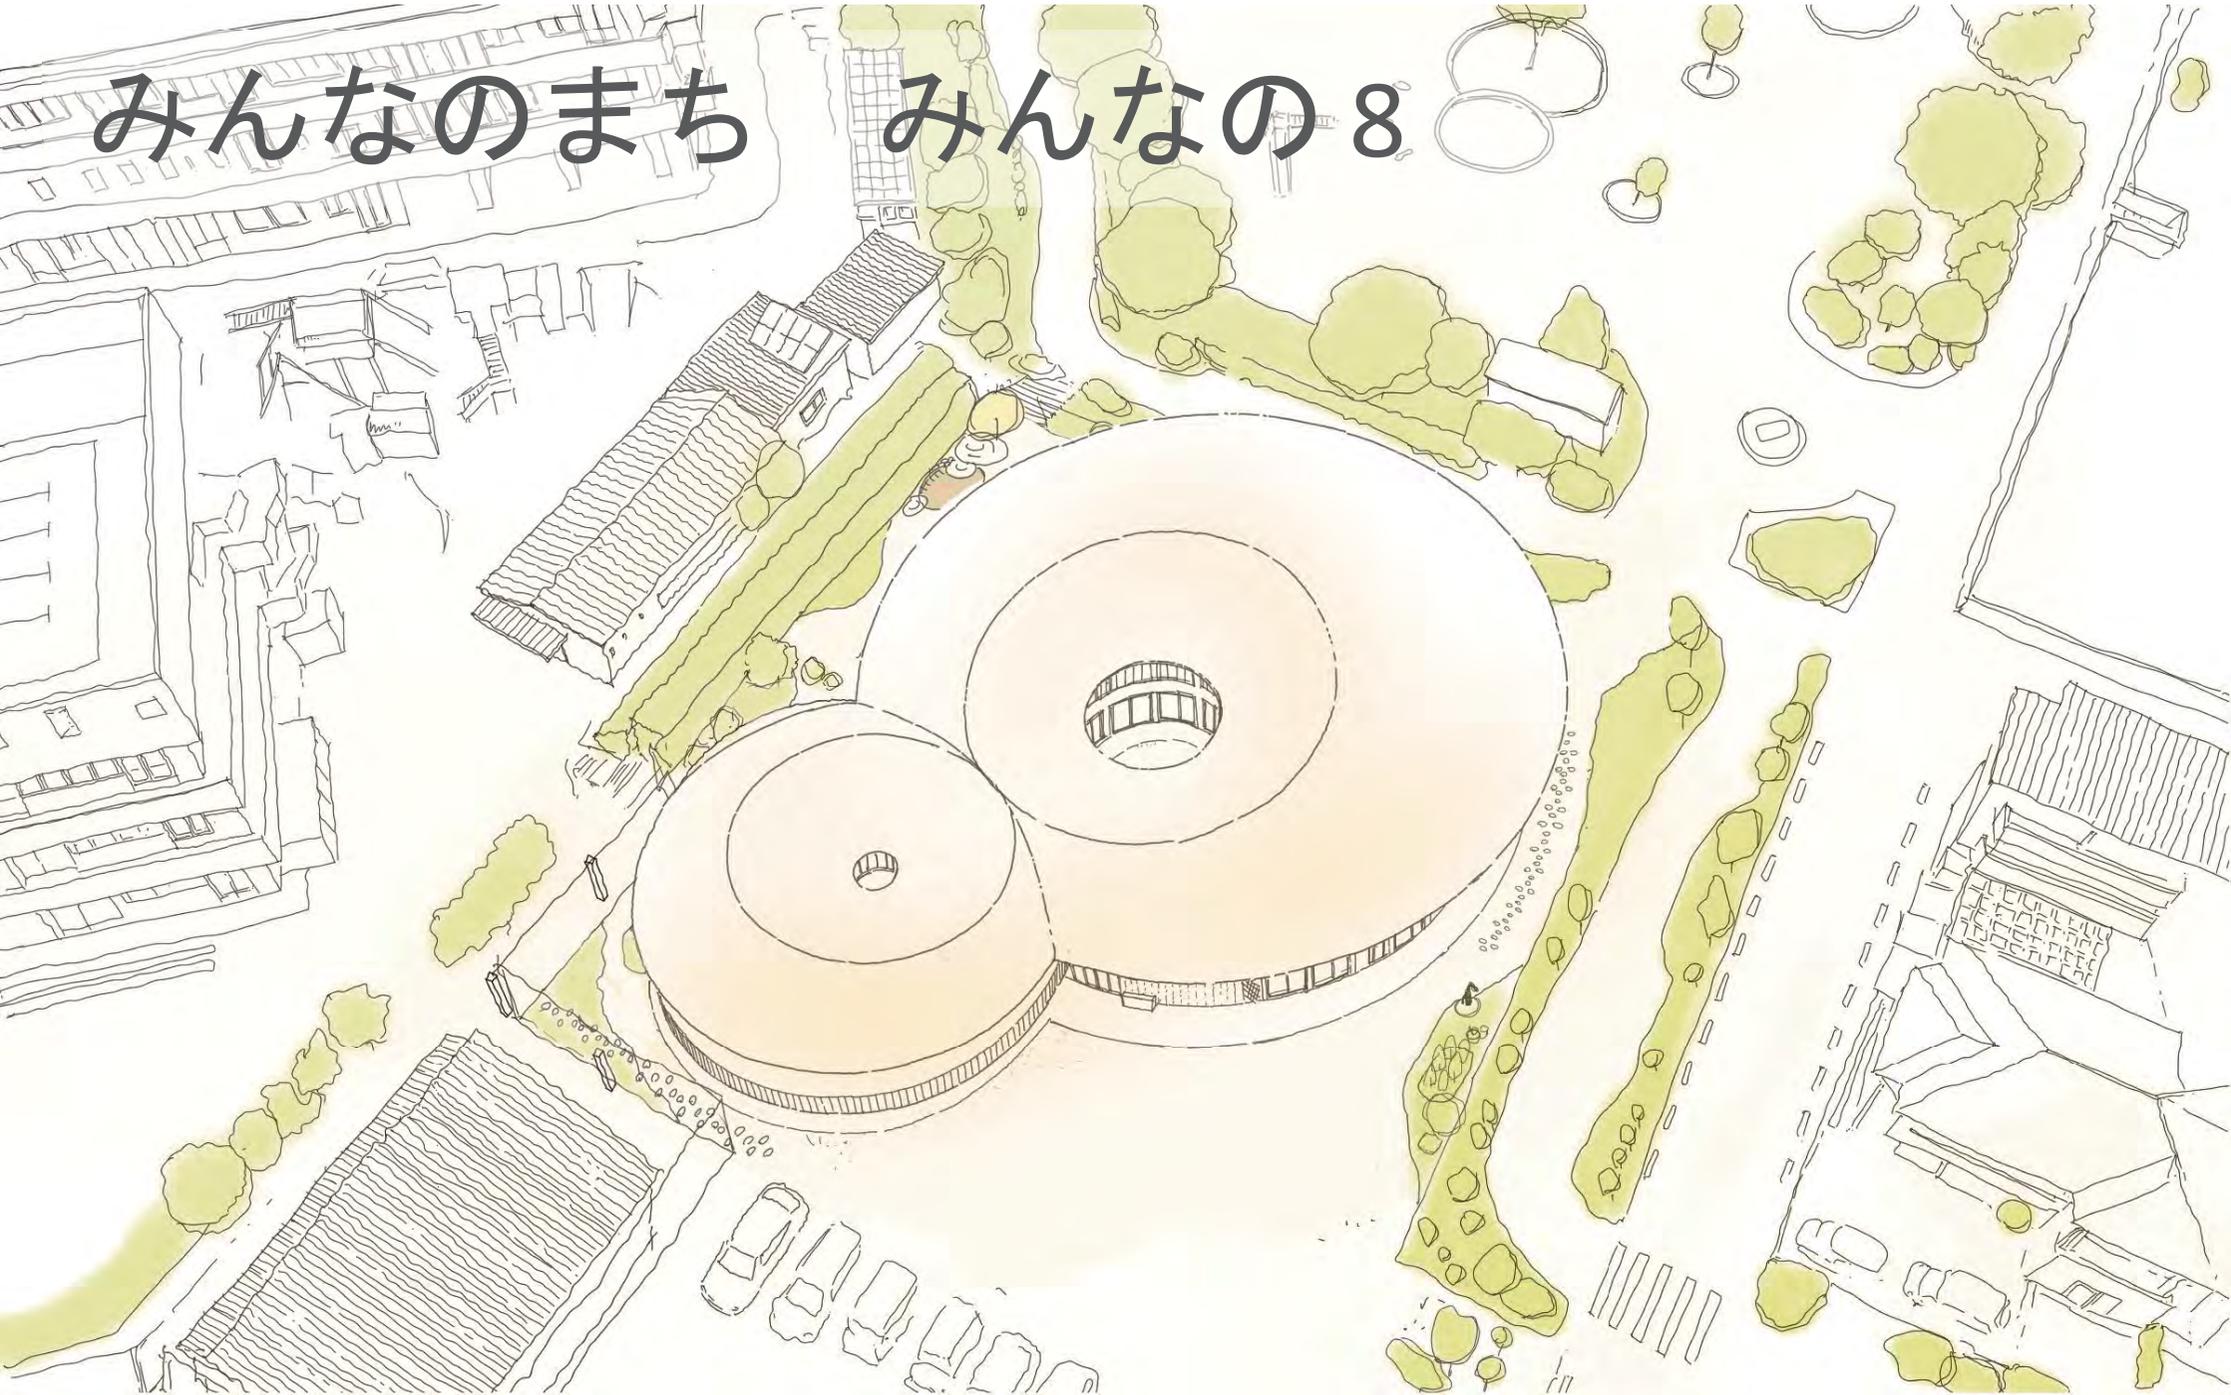

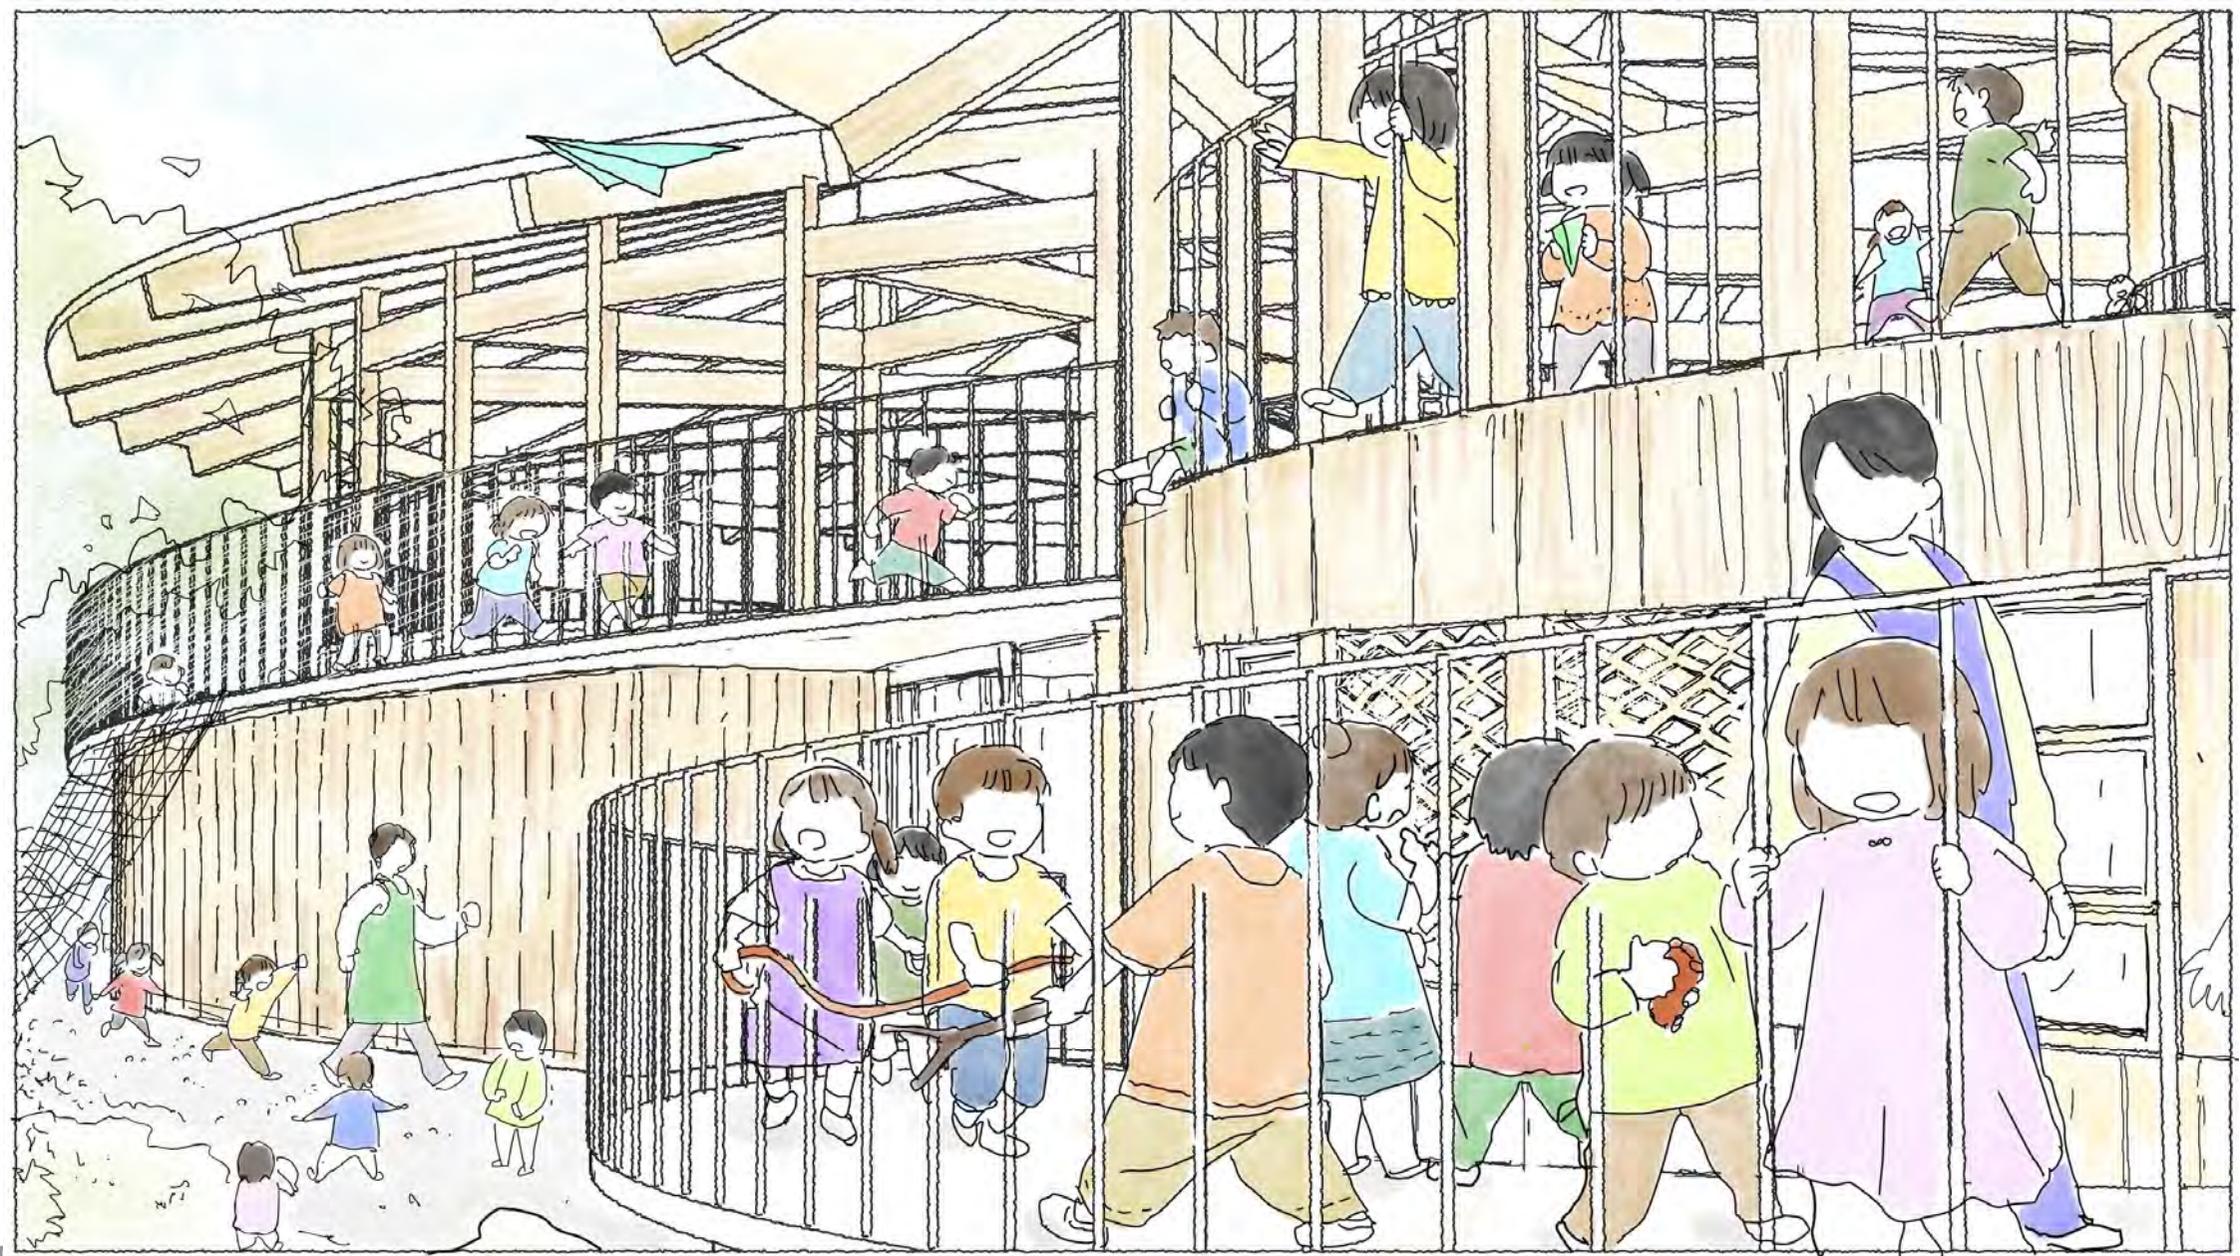

提案


8の字の保育園

コンセプト

- ・ 自然との距離を縮める
- ・ 五感を刺激する
- ・ 自分の好きな居場所を見つける




立体回遊・木・雨の日も楽しむ

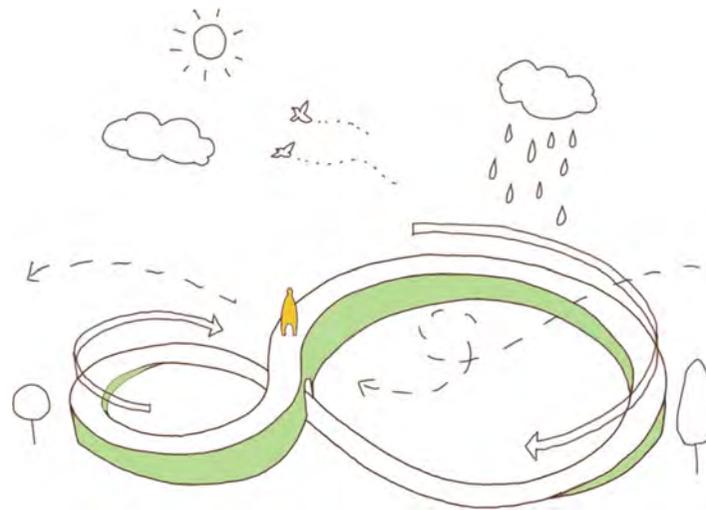


8の字に巡る保育園

平面プラン

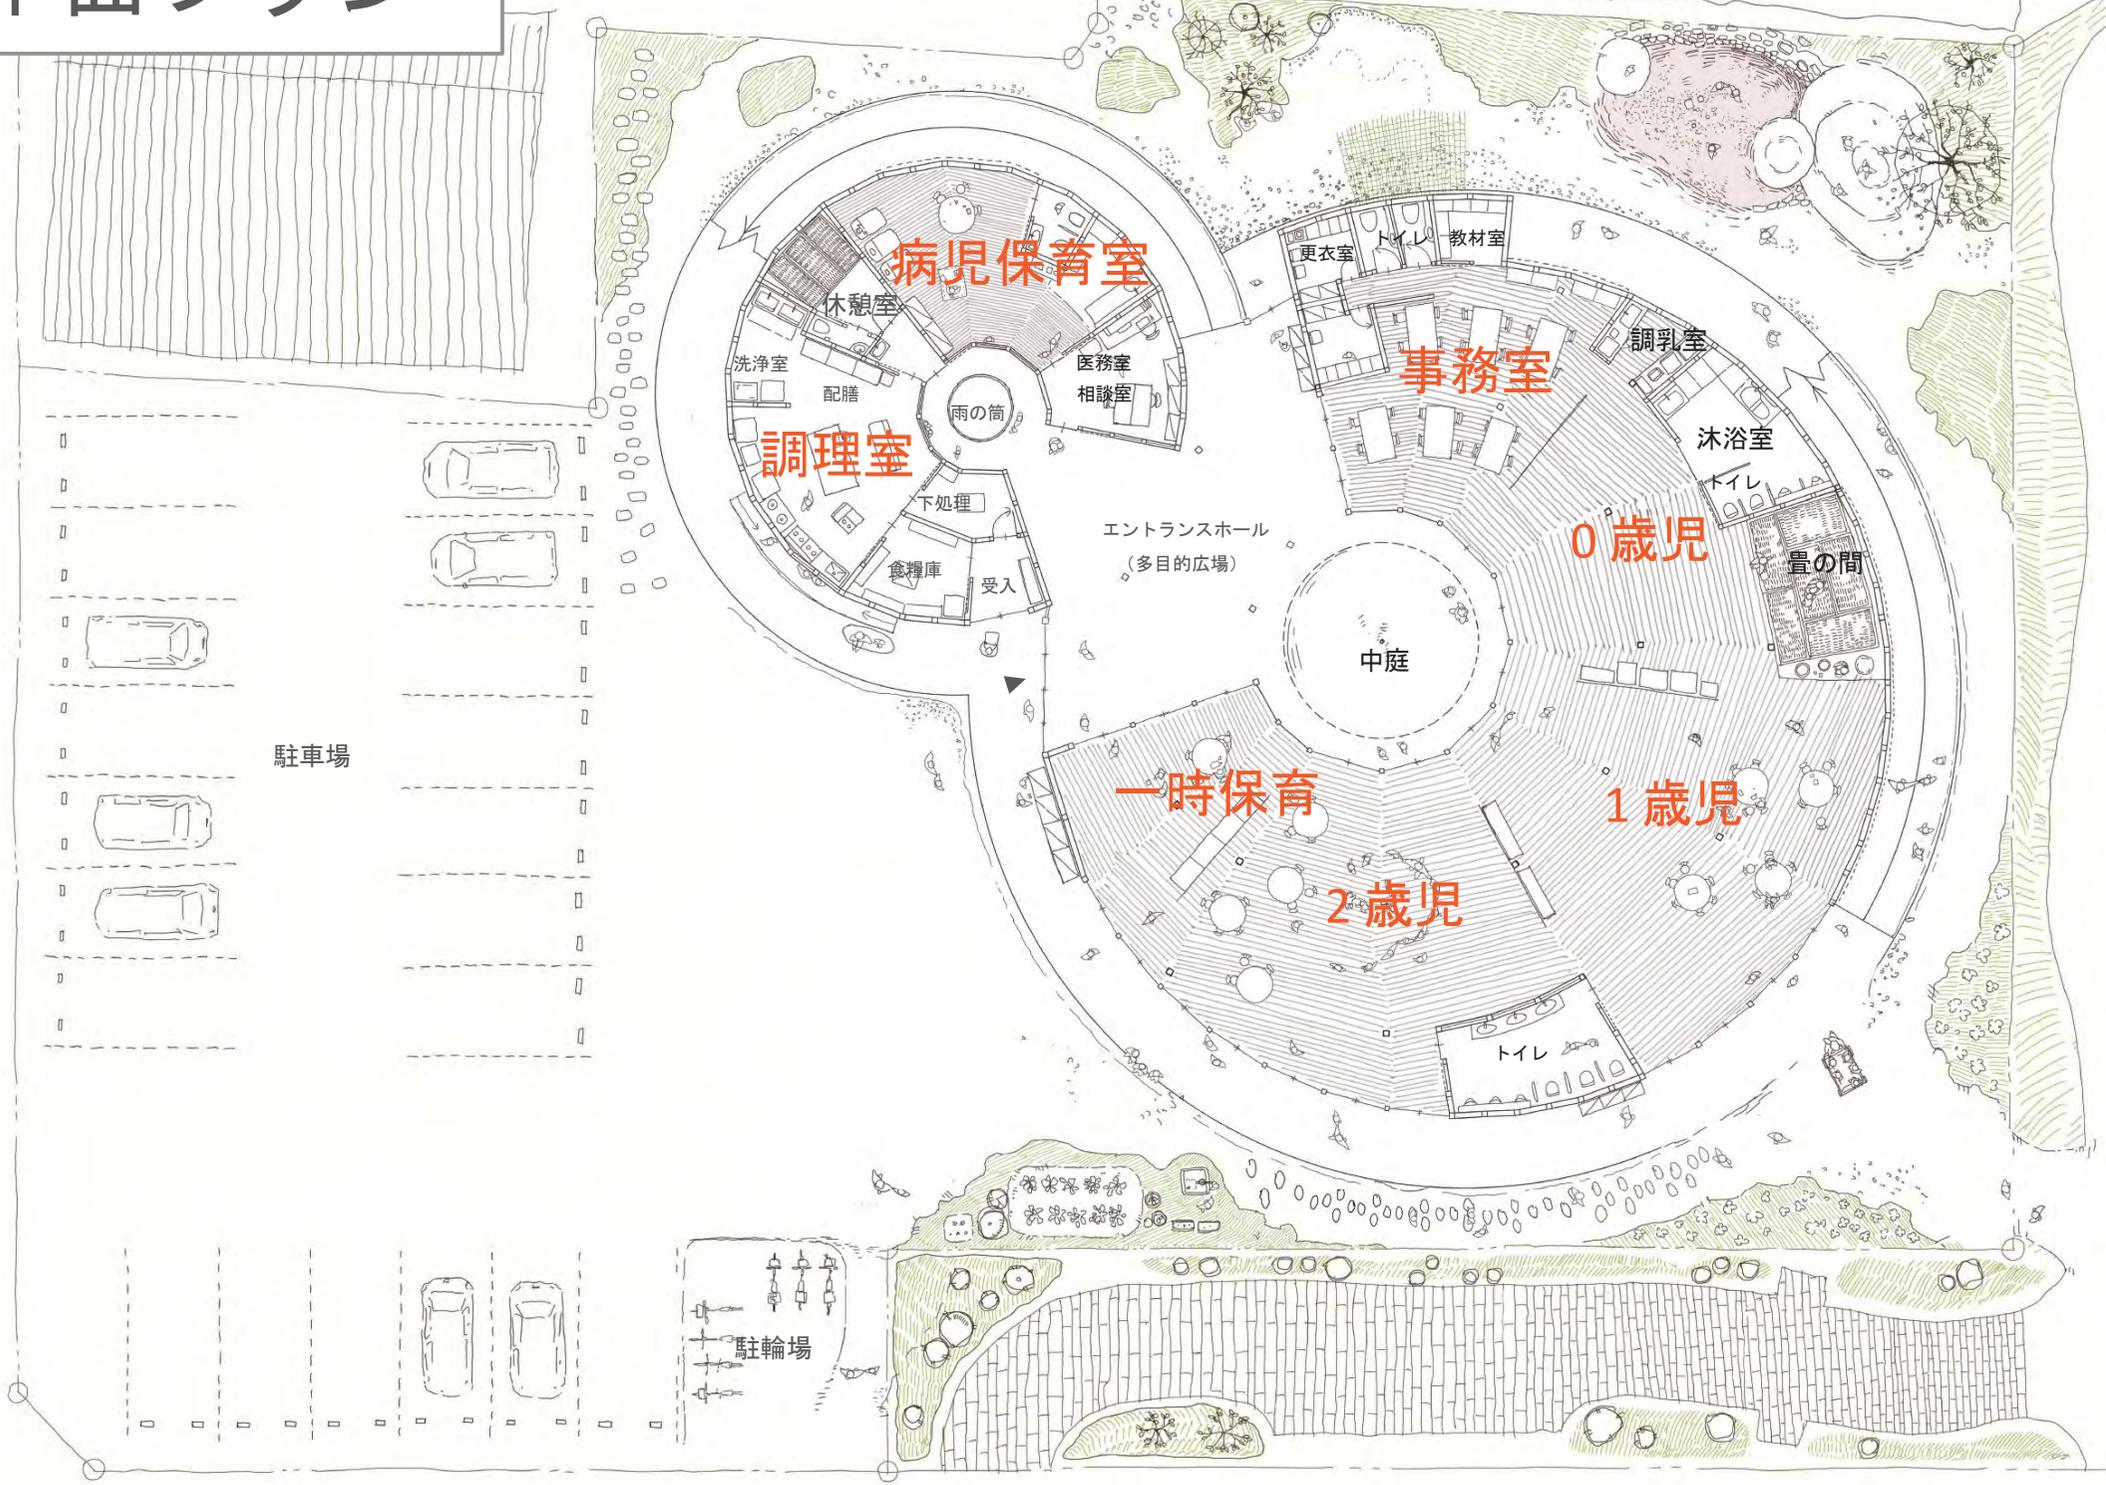

環境計画

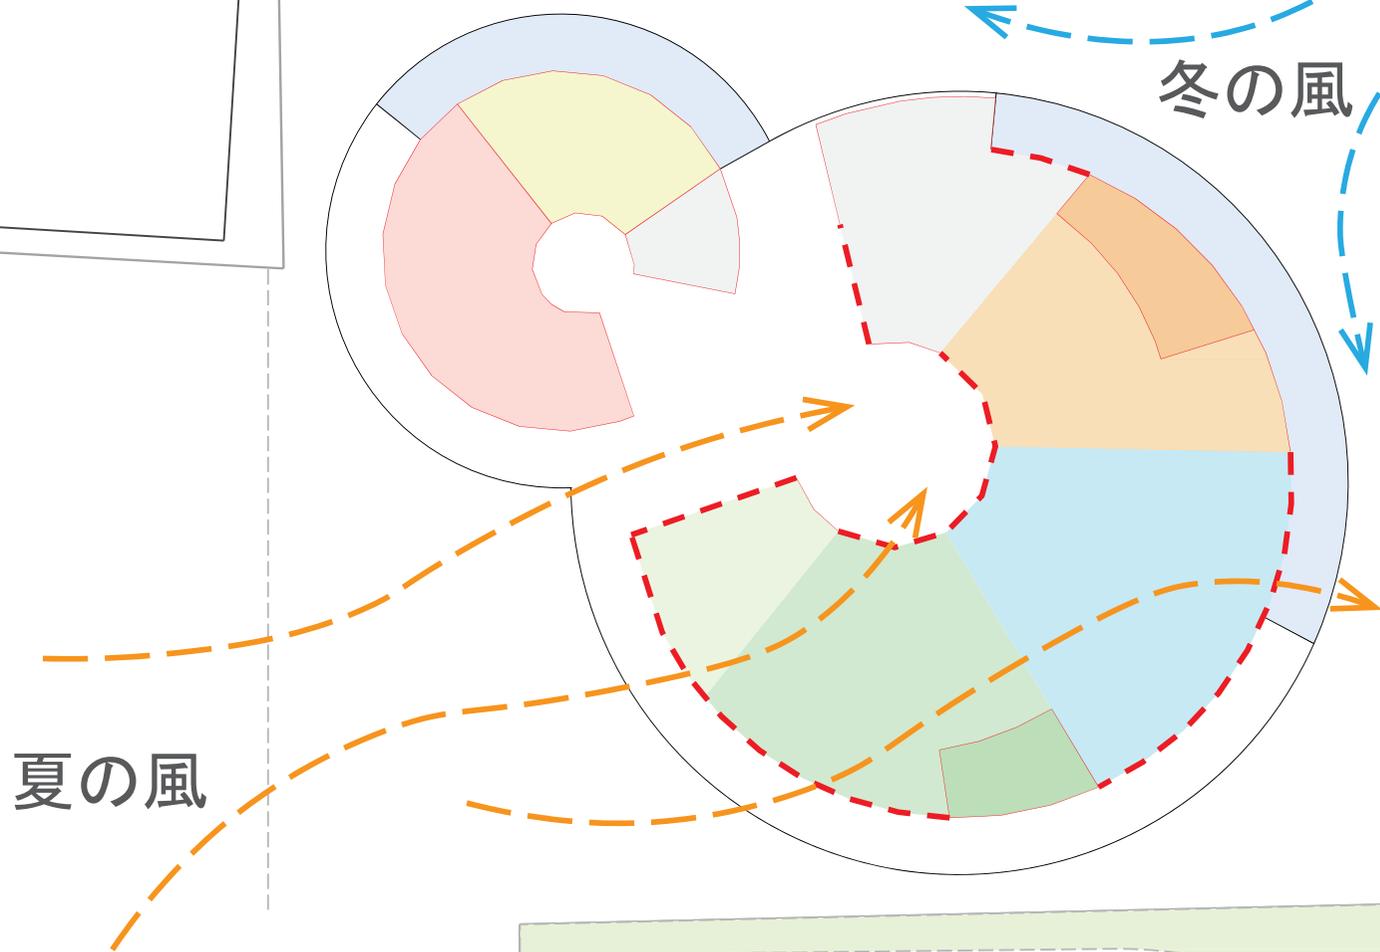

--- 開口

— 壁


スロープ

登園


病児保育室

調理室

保育室

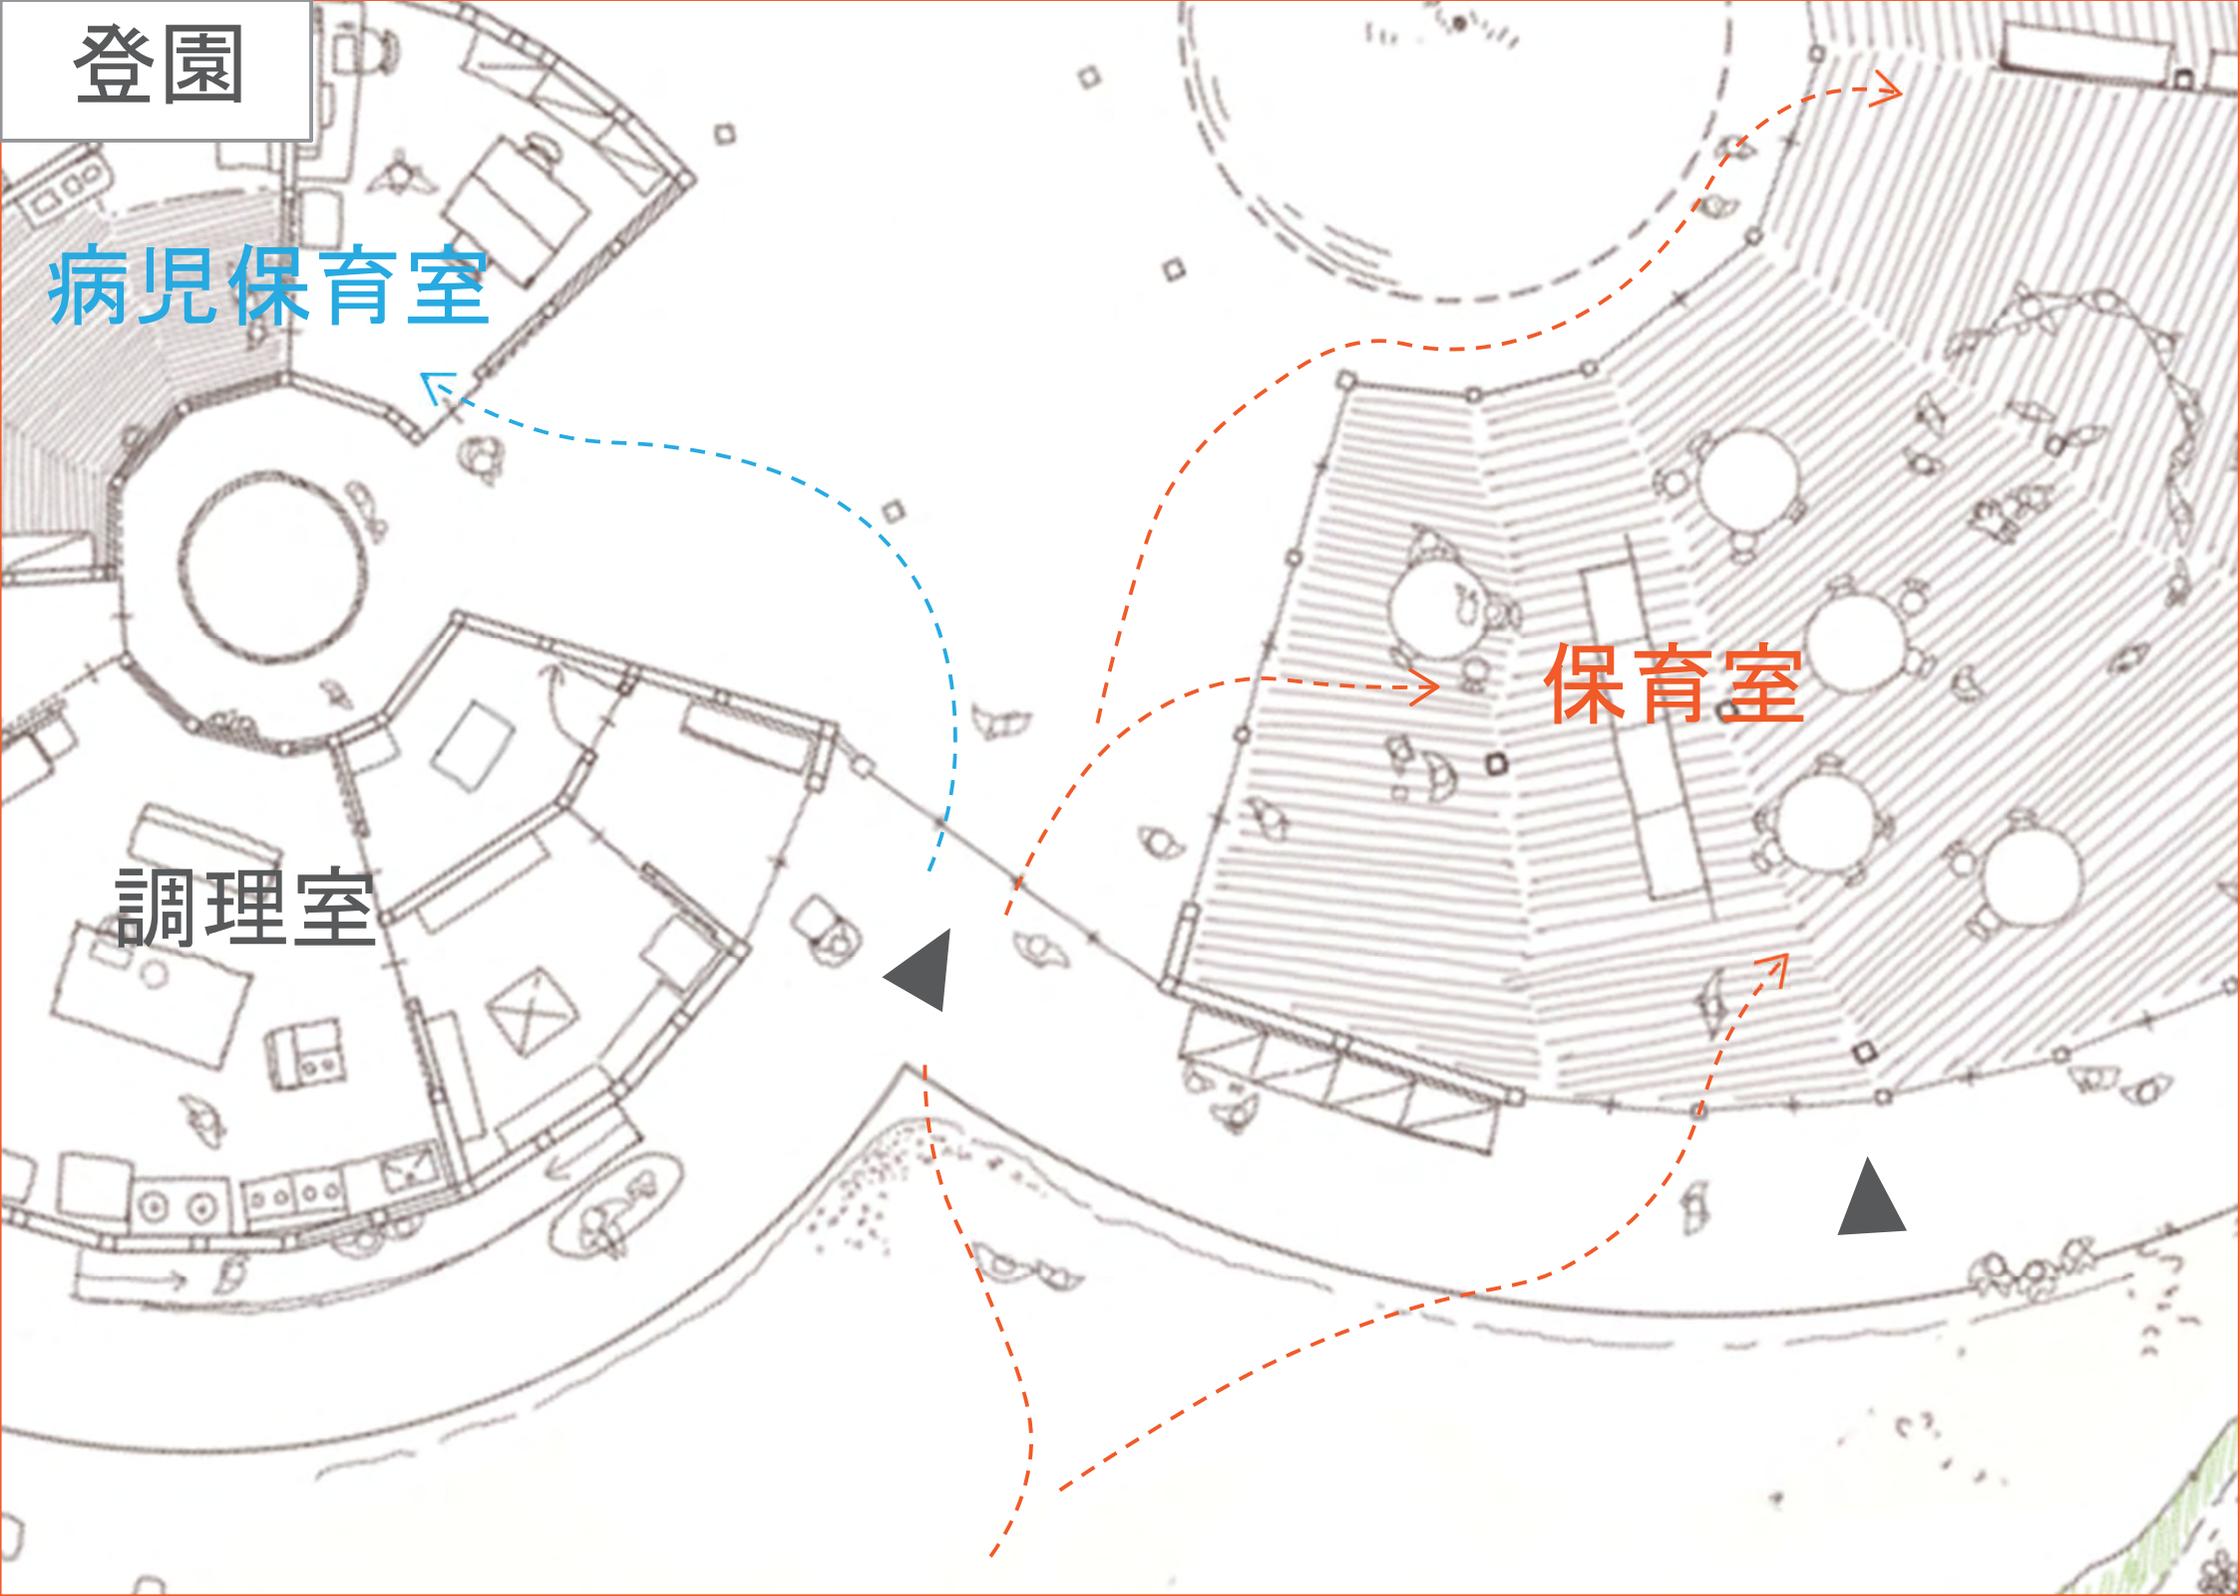

登園

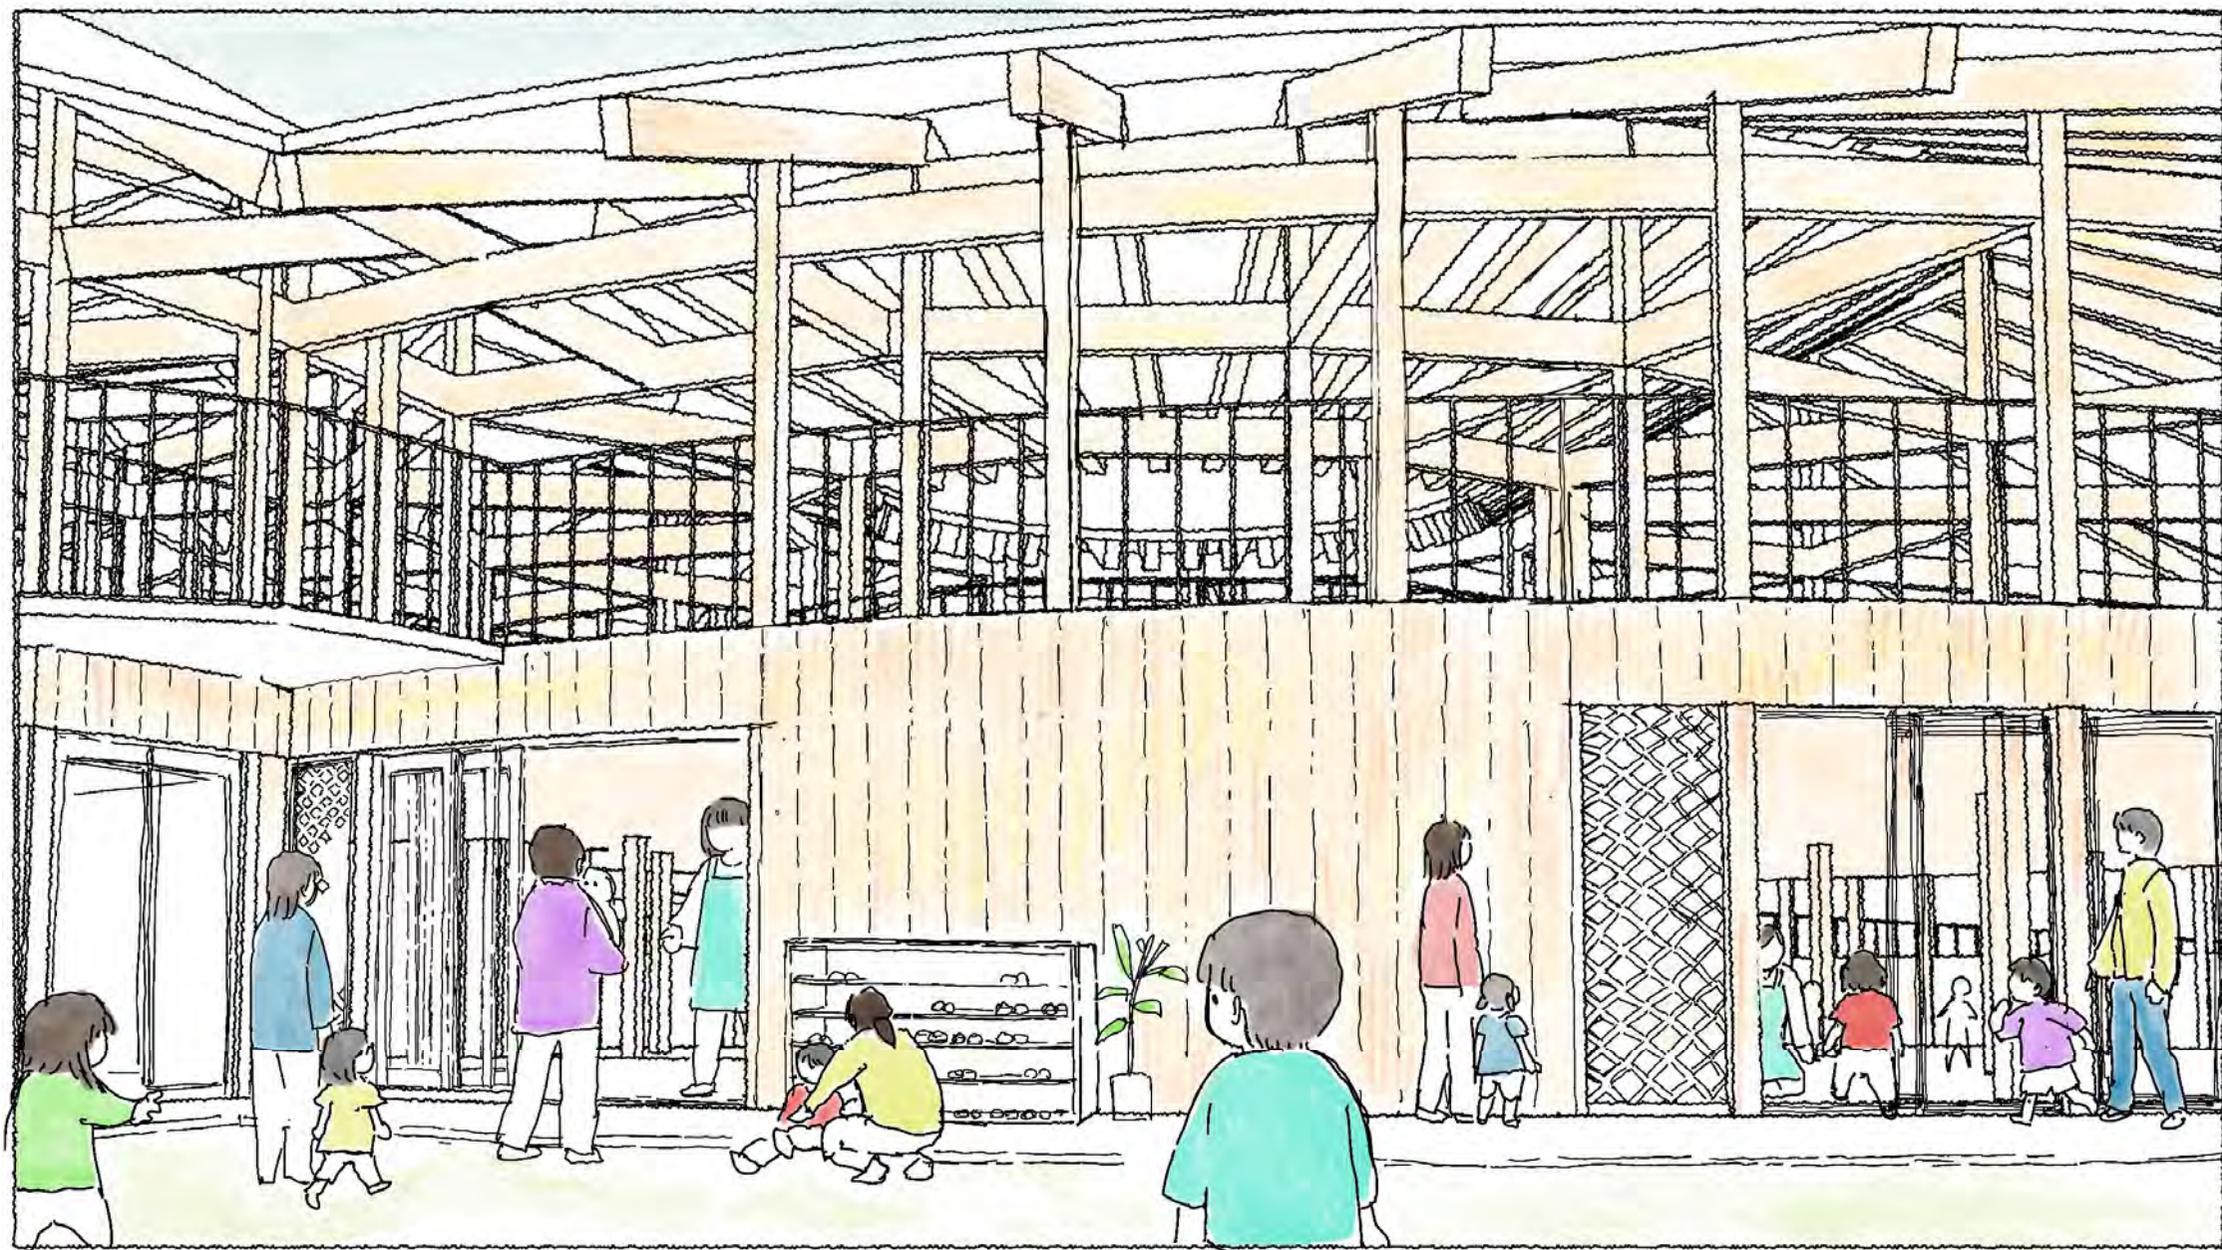

○エントランスから入る ○下駄箱 縁側からその先はくつを脱いで ○保育室へ直接入る

保育室

病児保育室

事務室

0 歳児

畳の間


なか庭

一時保育


1 歳児

2 歳児

公園へ

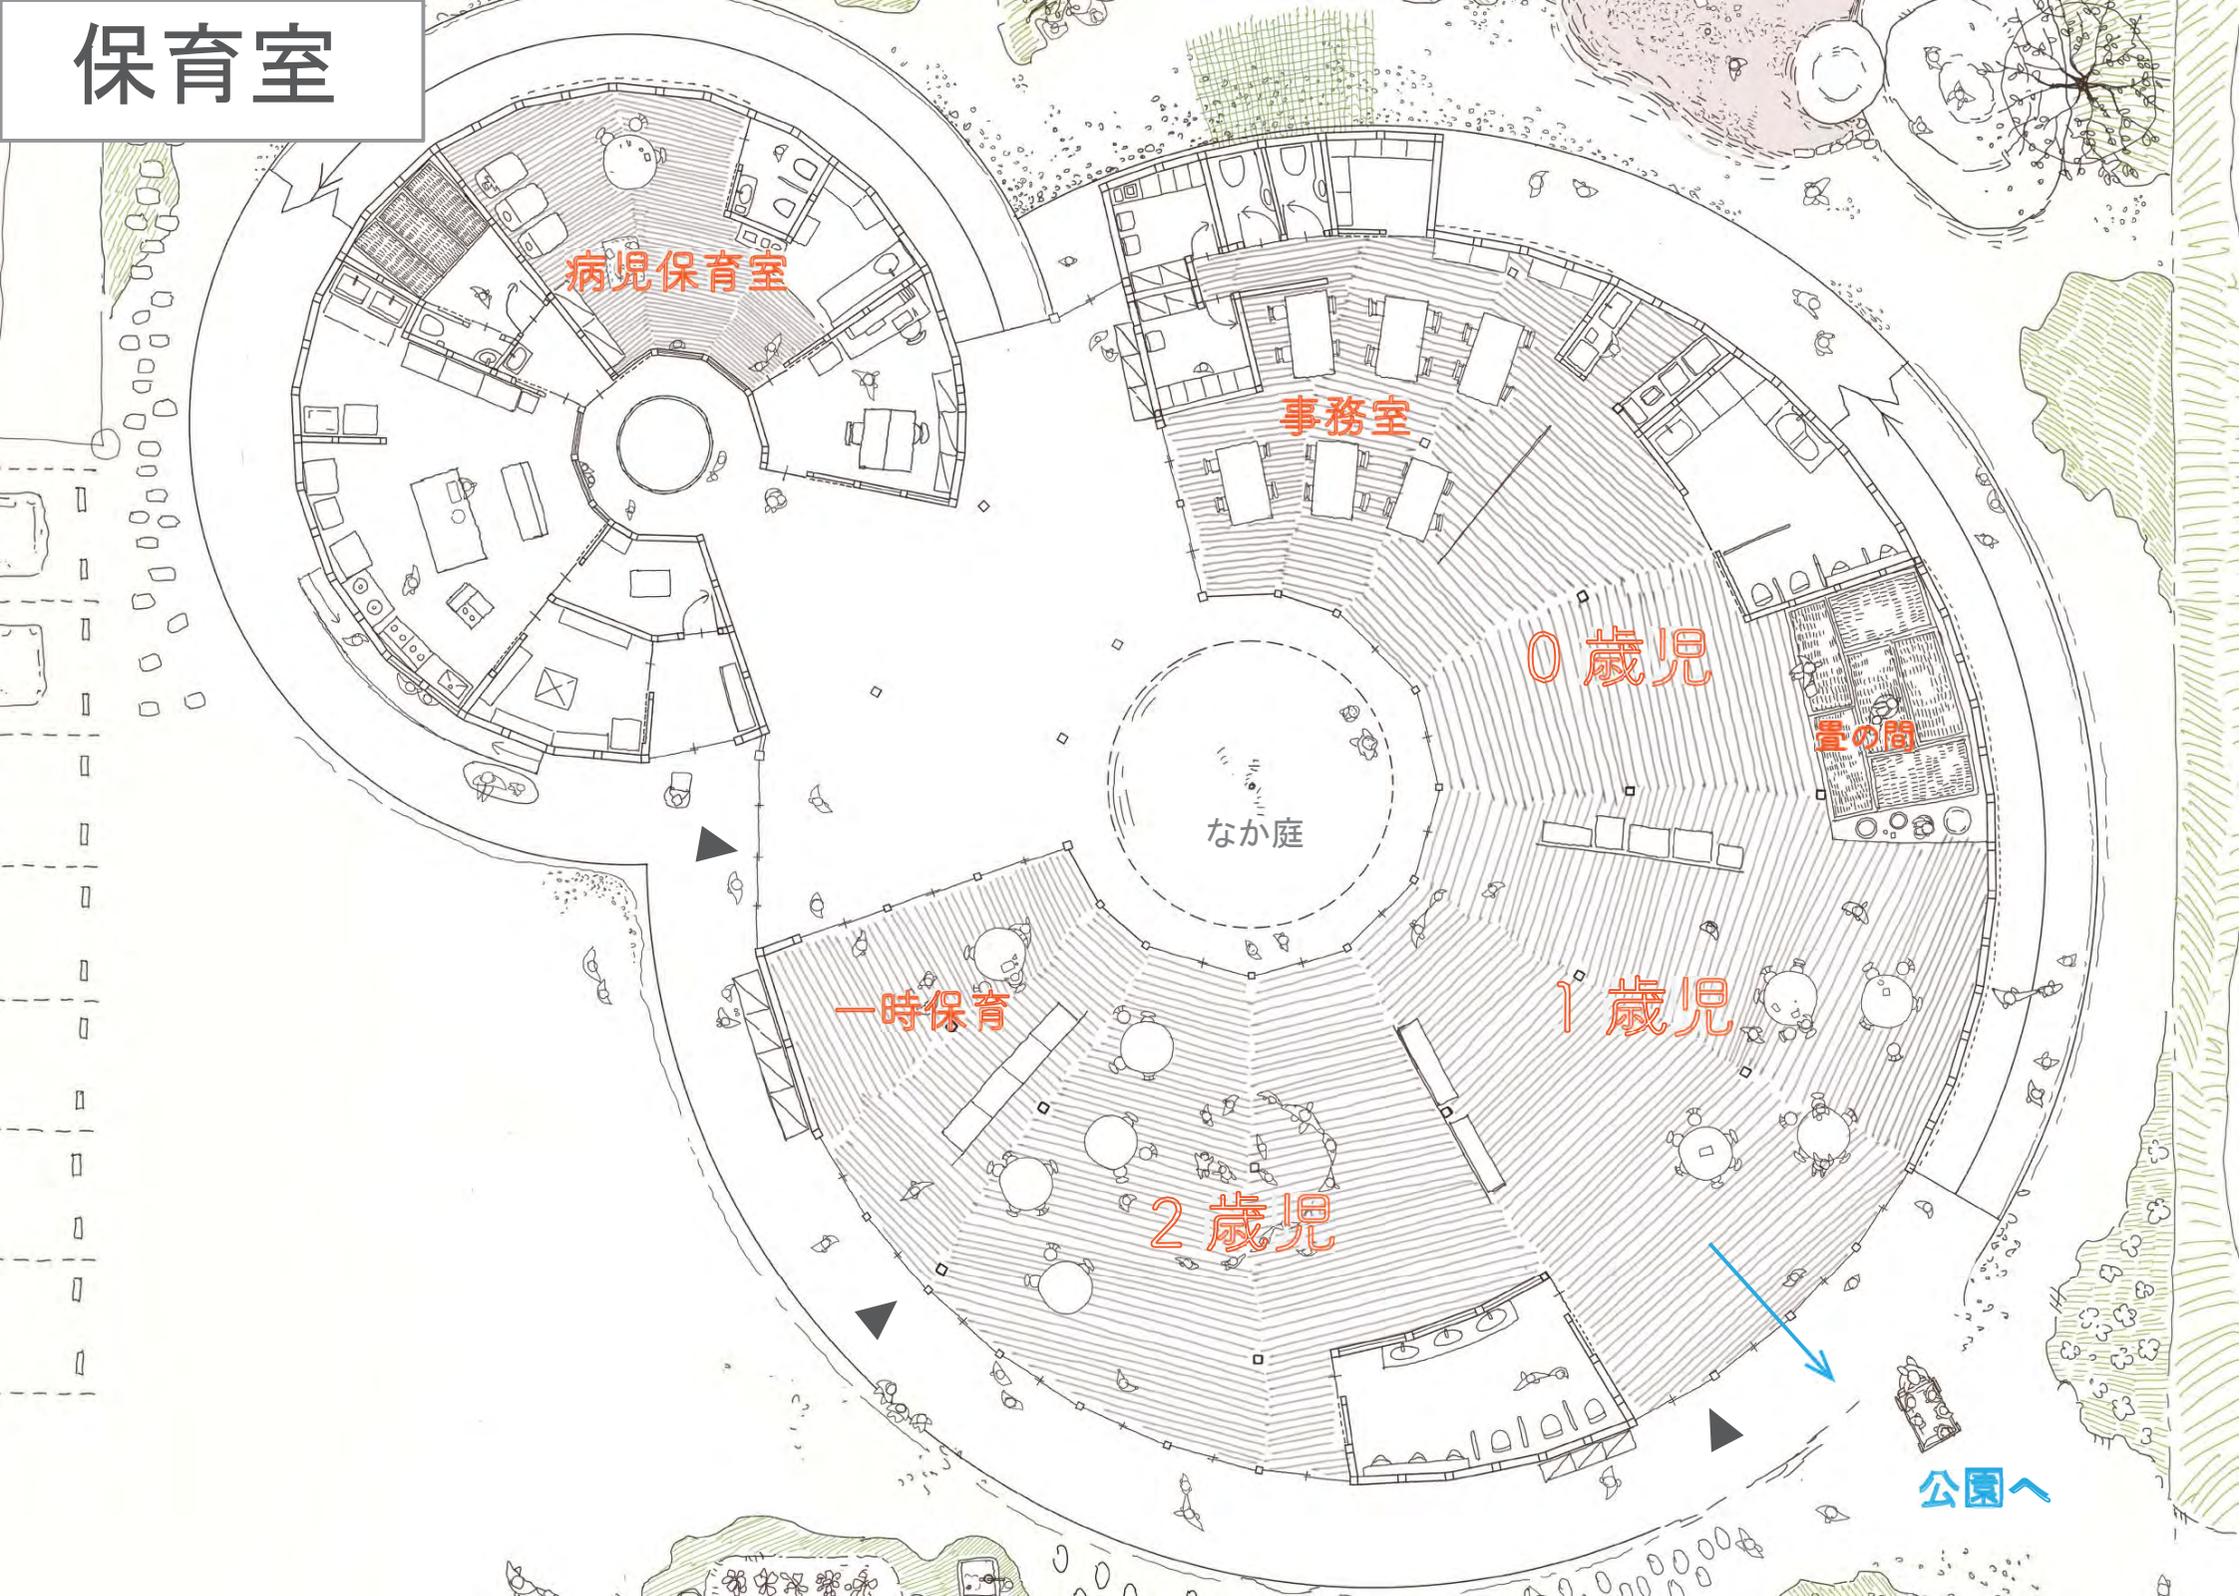

保育室


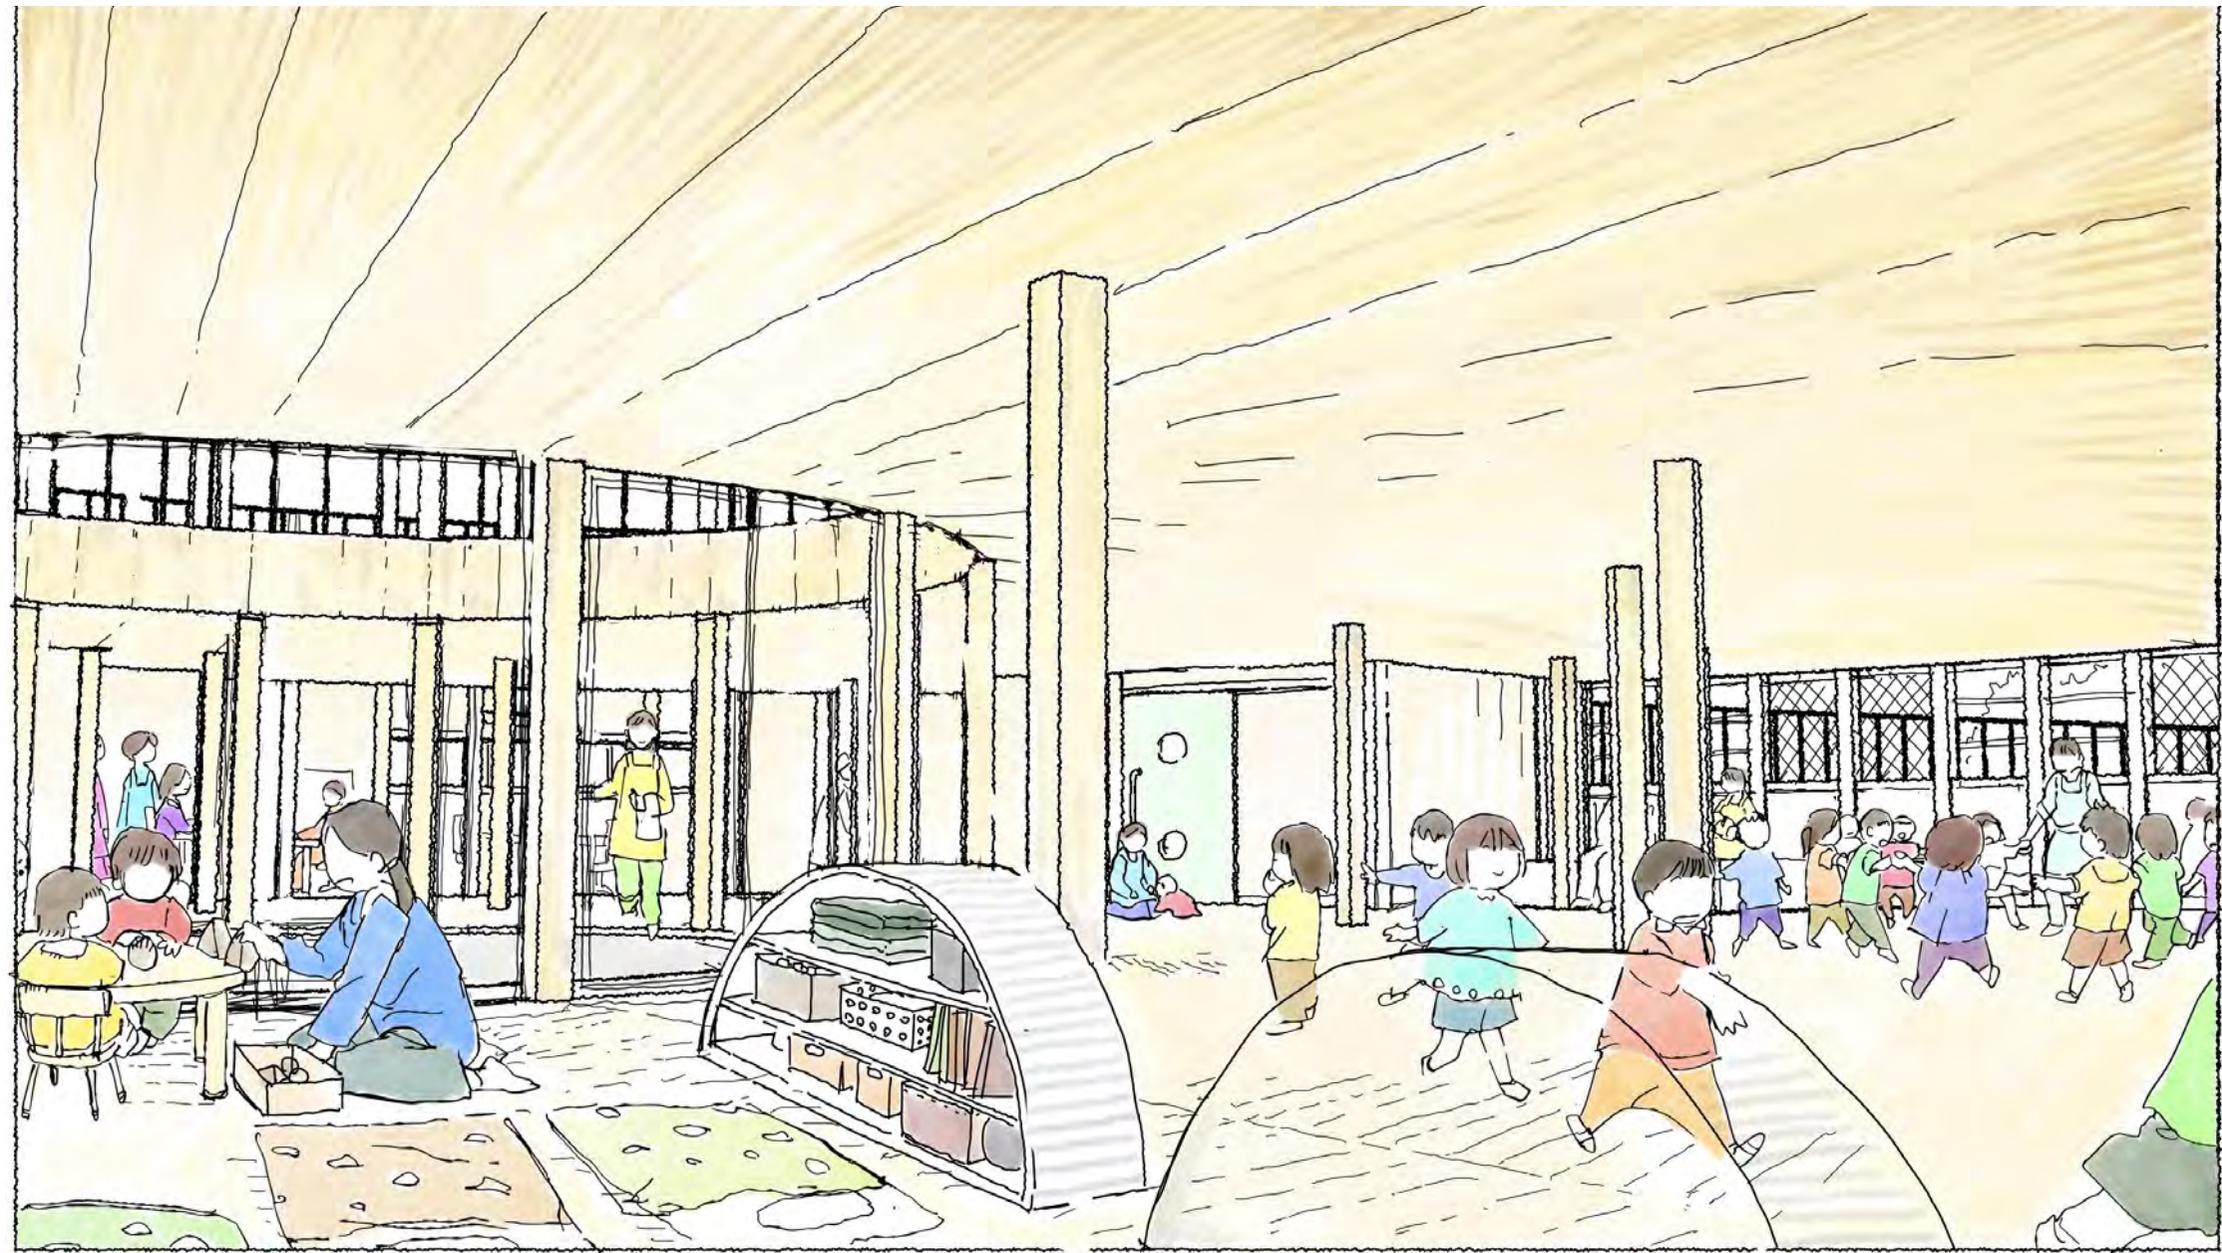


○事務室から保育室全体を一望できる

○動かしやすい家具や収納で部屋を仕切る



8の字に巡る

1階

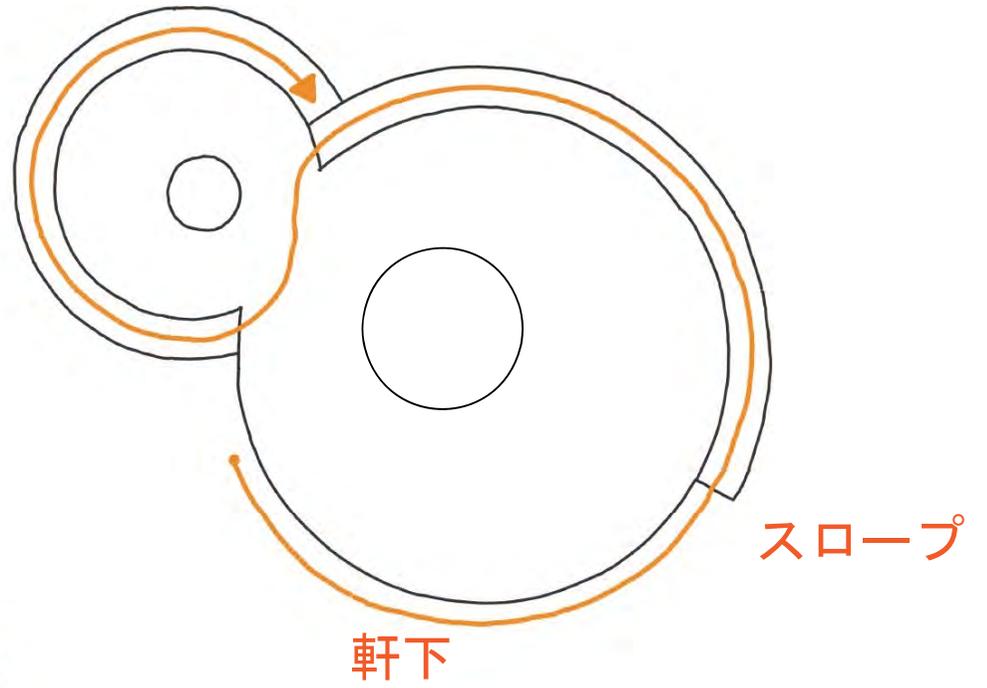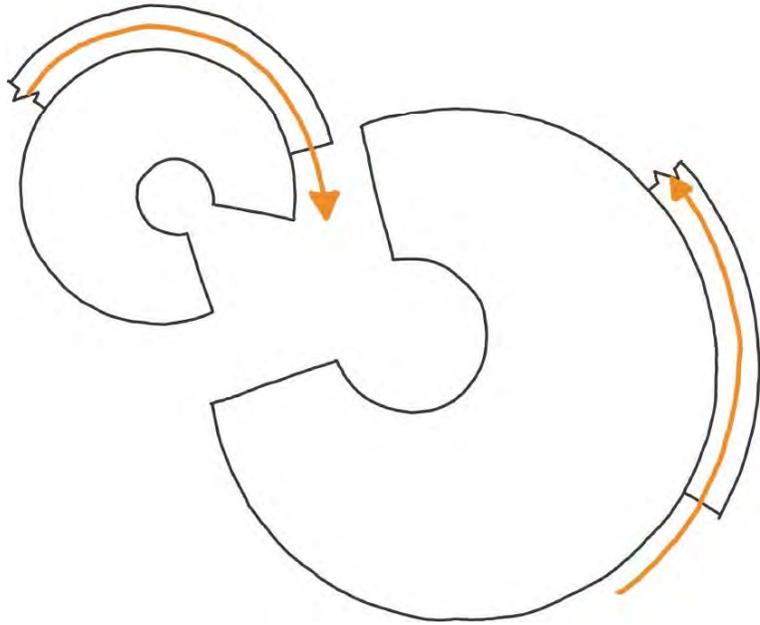

2階

8 の字に巡る - 軒下

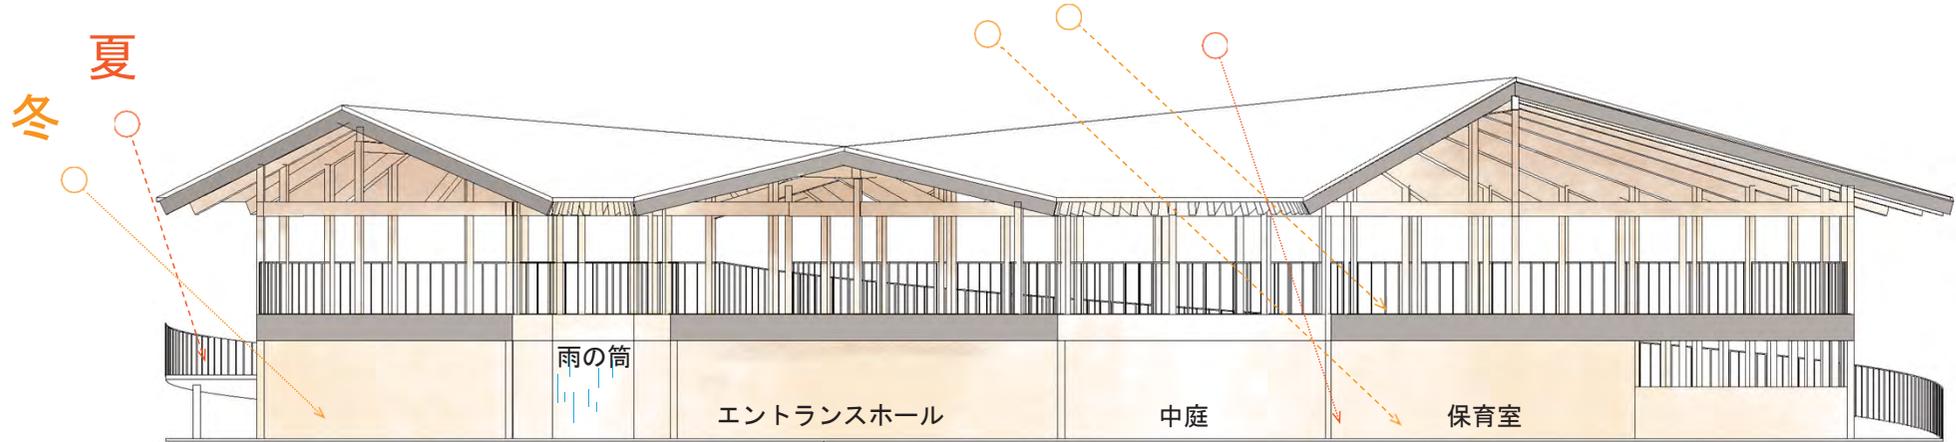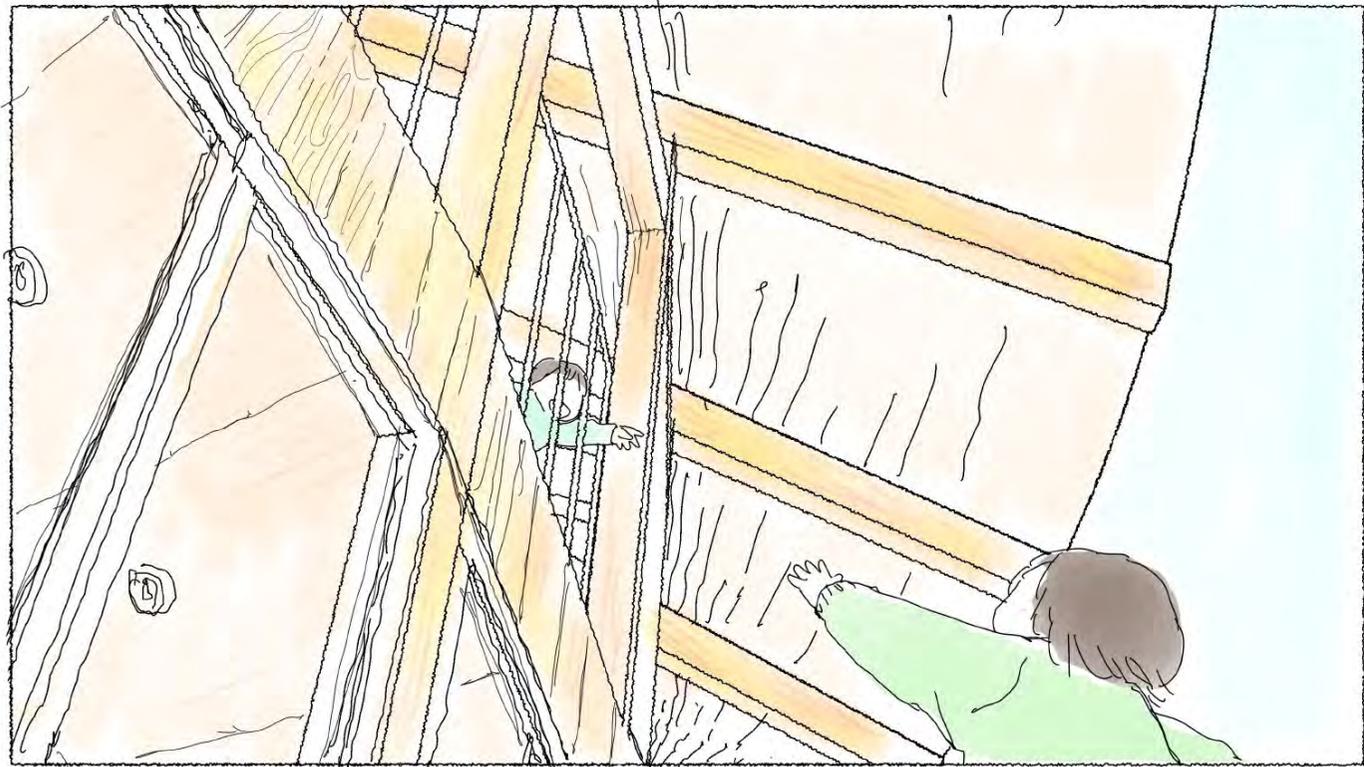


8の字に巡る - スロープ



○木の網目にふれる




○二階へ向かう子ども と保育室へ帰る子ども

8の字に巡る - スロープ

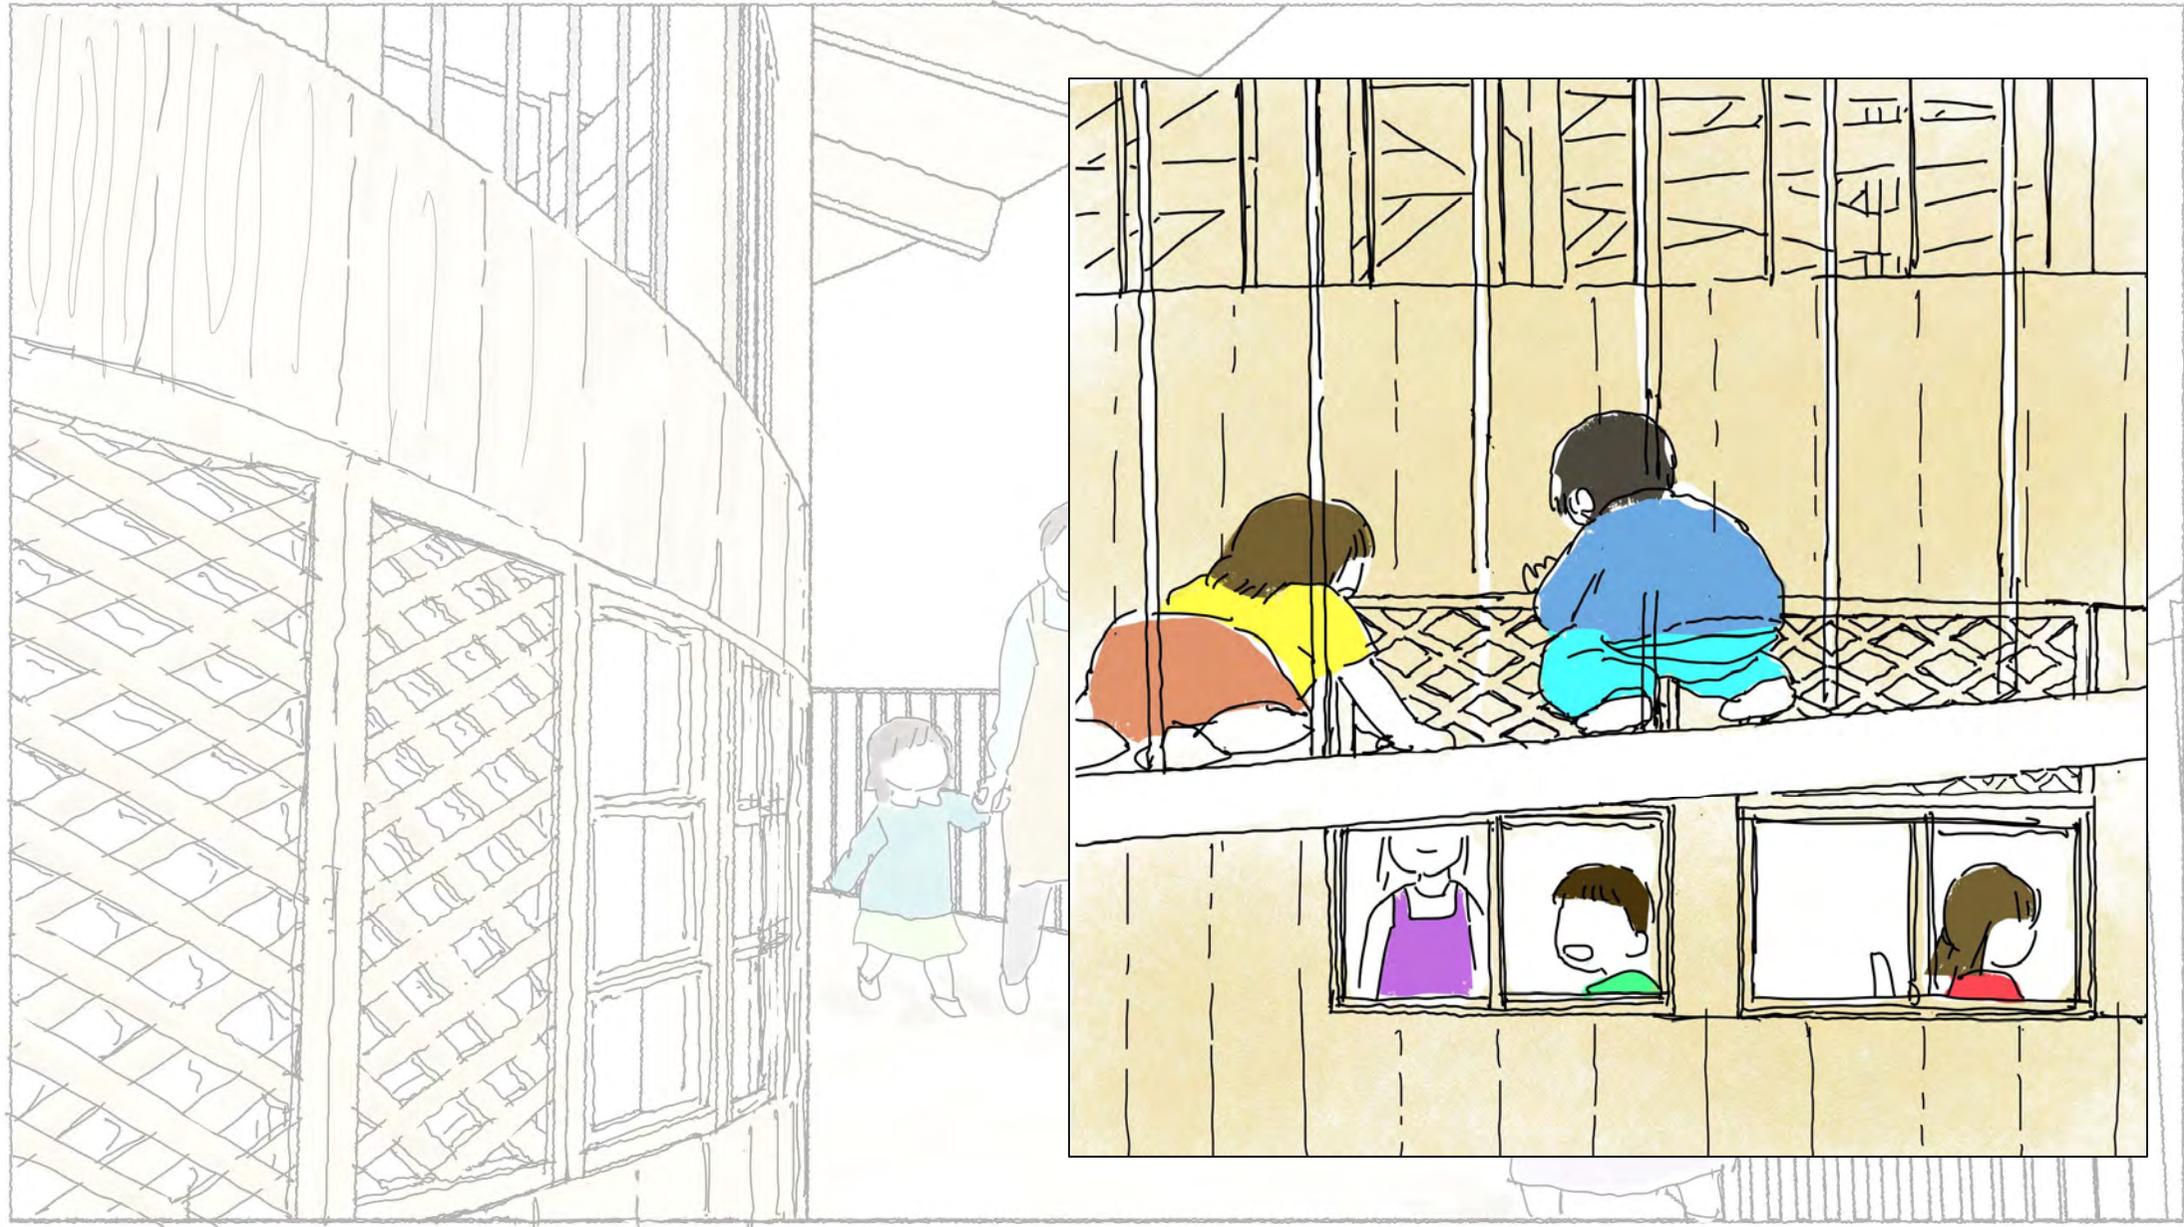


○事務室の先生をこっそり覗く


二階ひろば

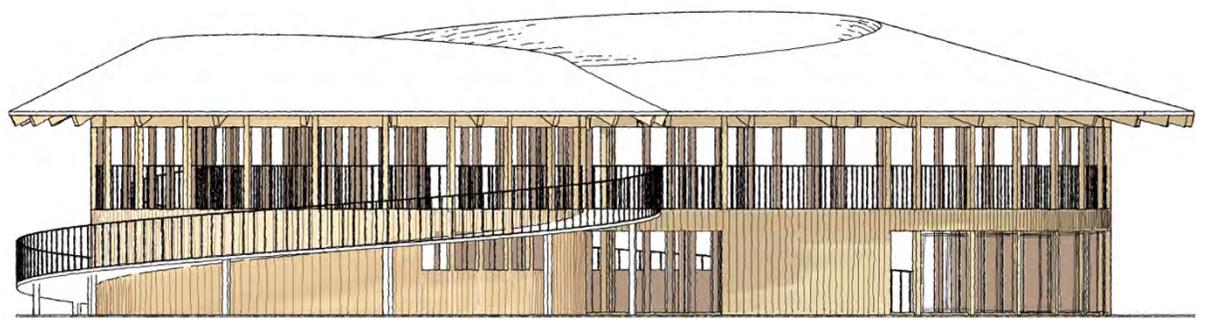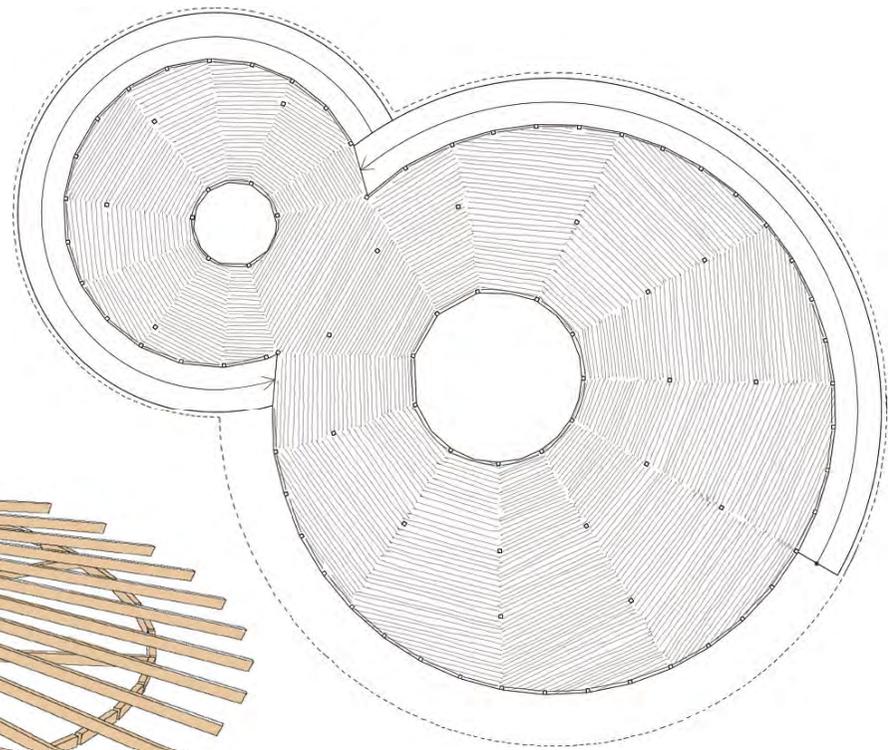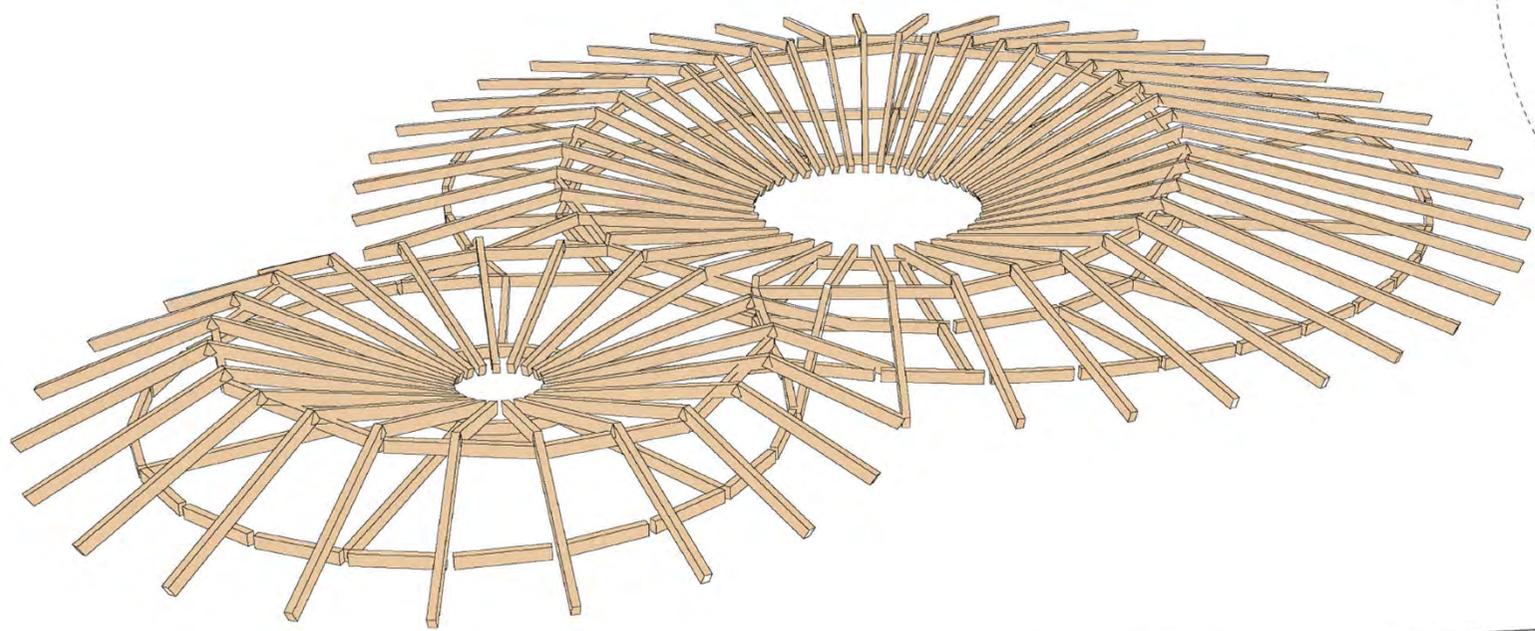

二階ひろば

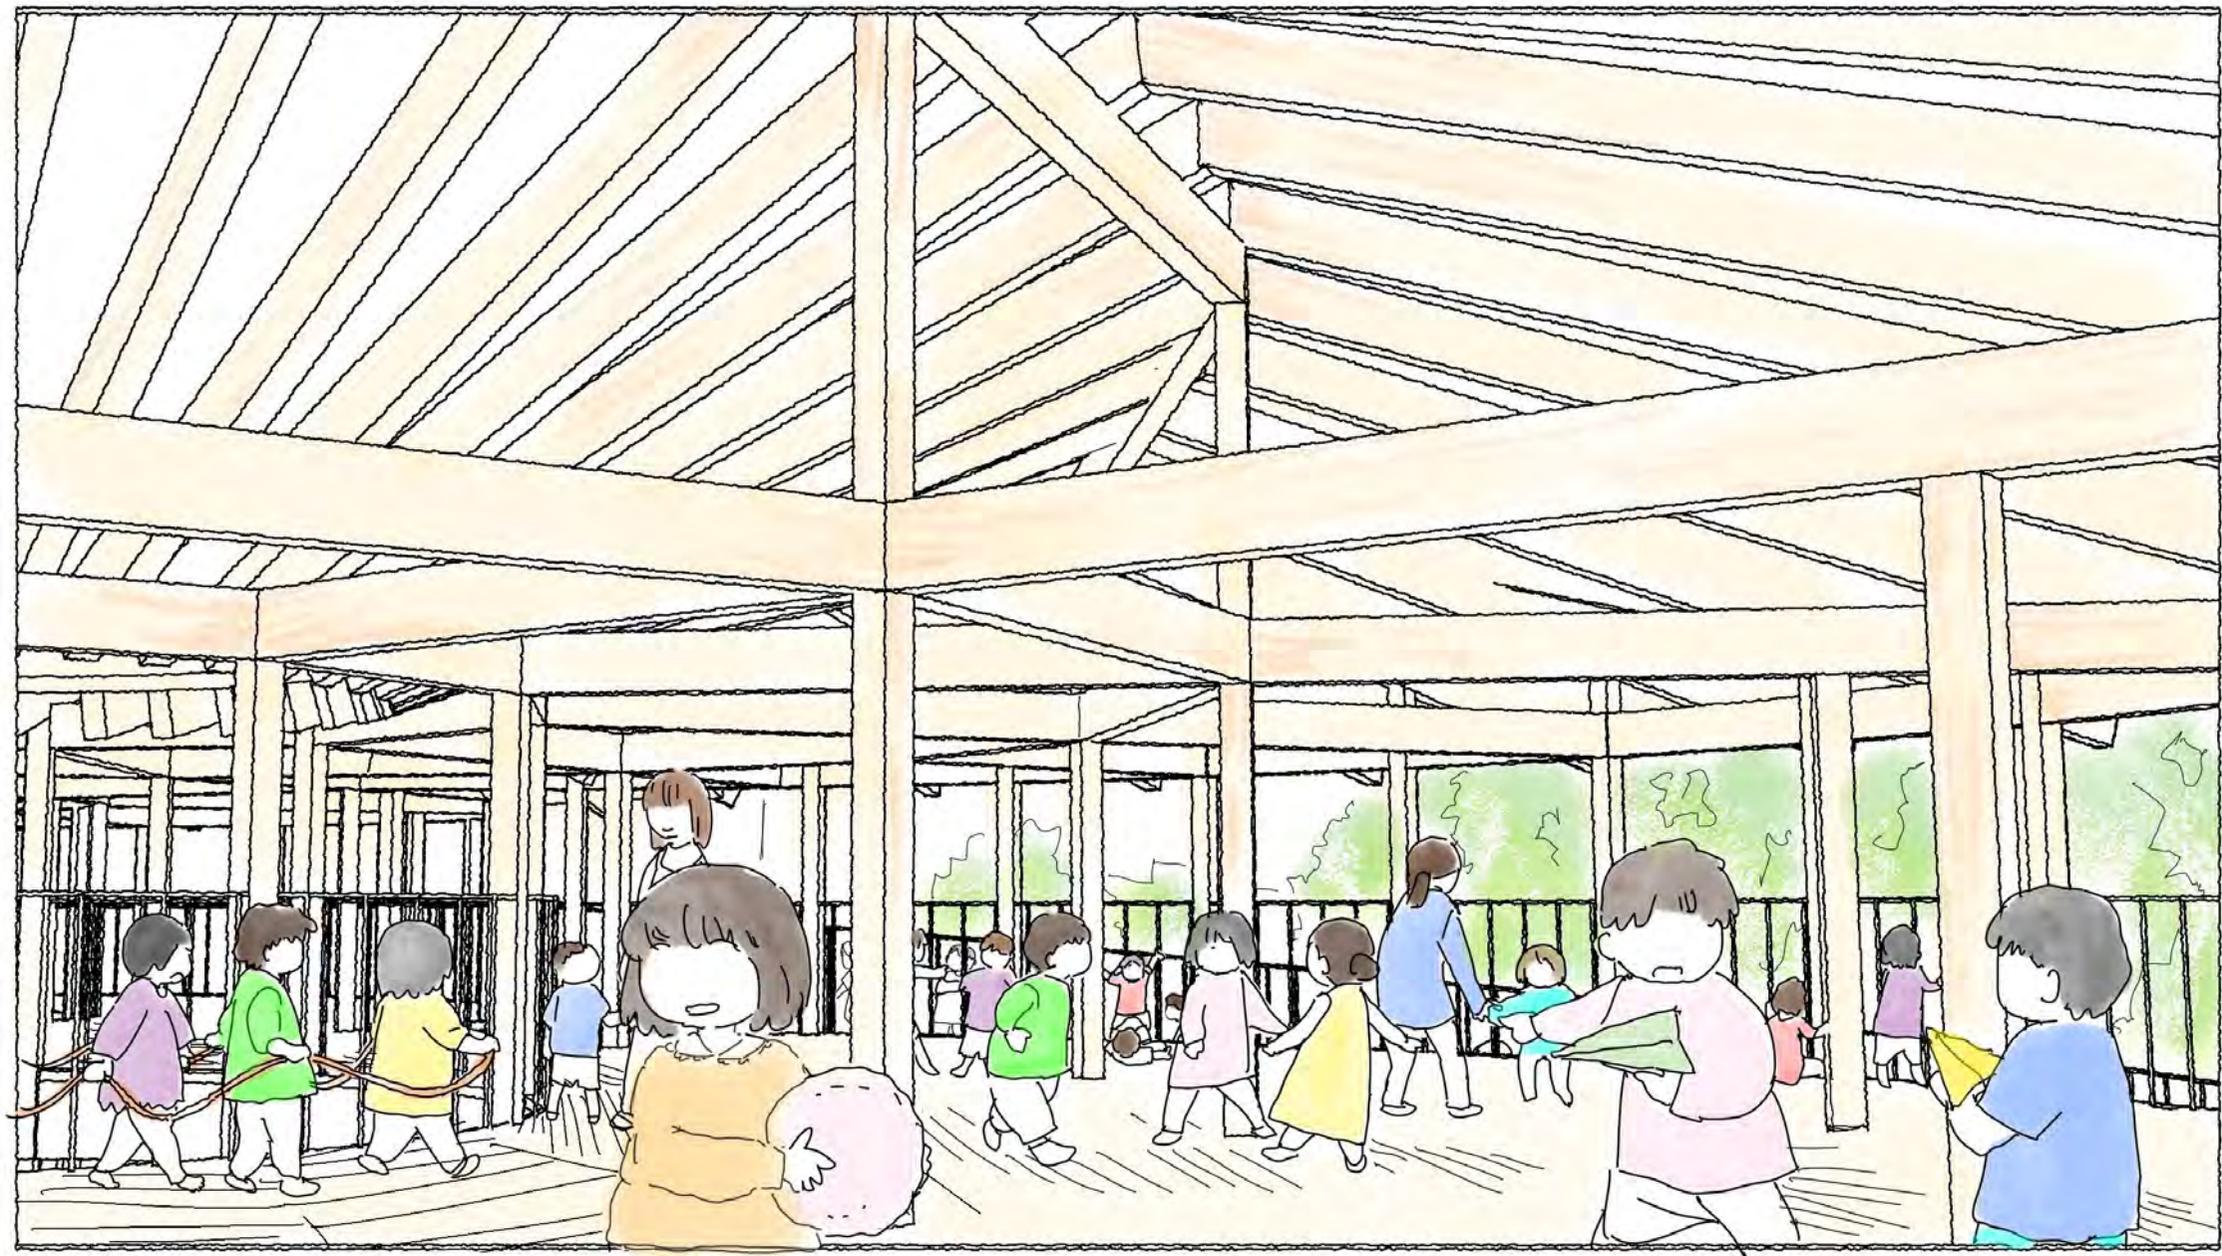

調理室

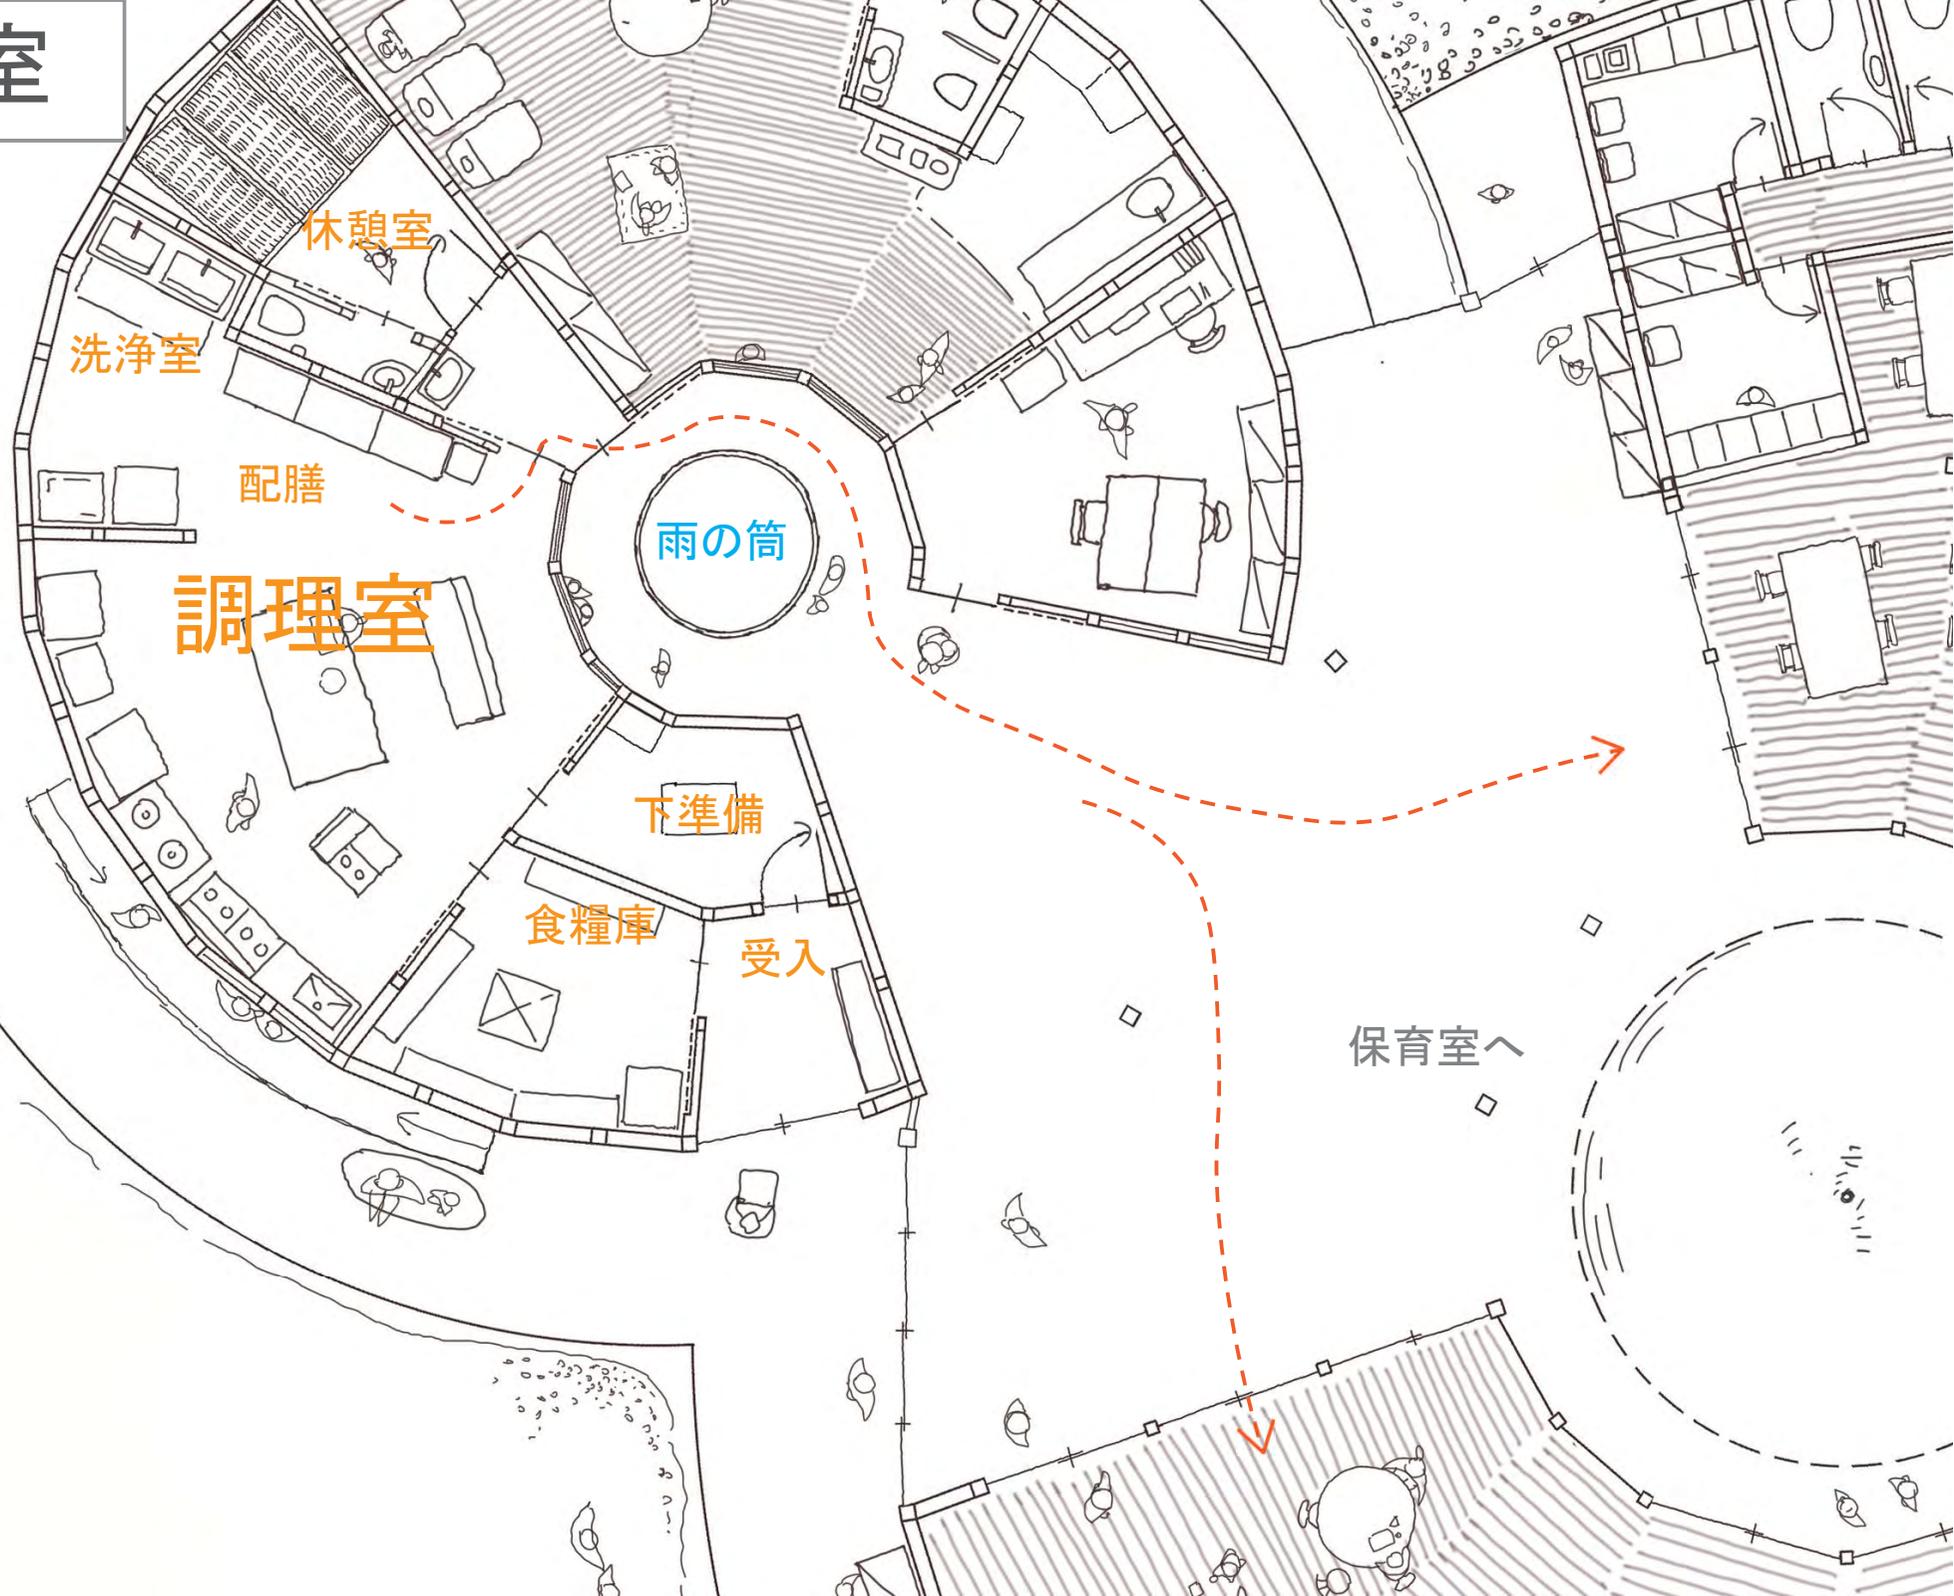

調理室

休憩室


調理室

雨の筒



調理室見学

屋外 そと庭

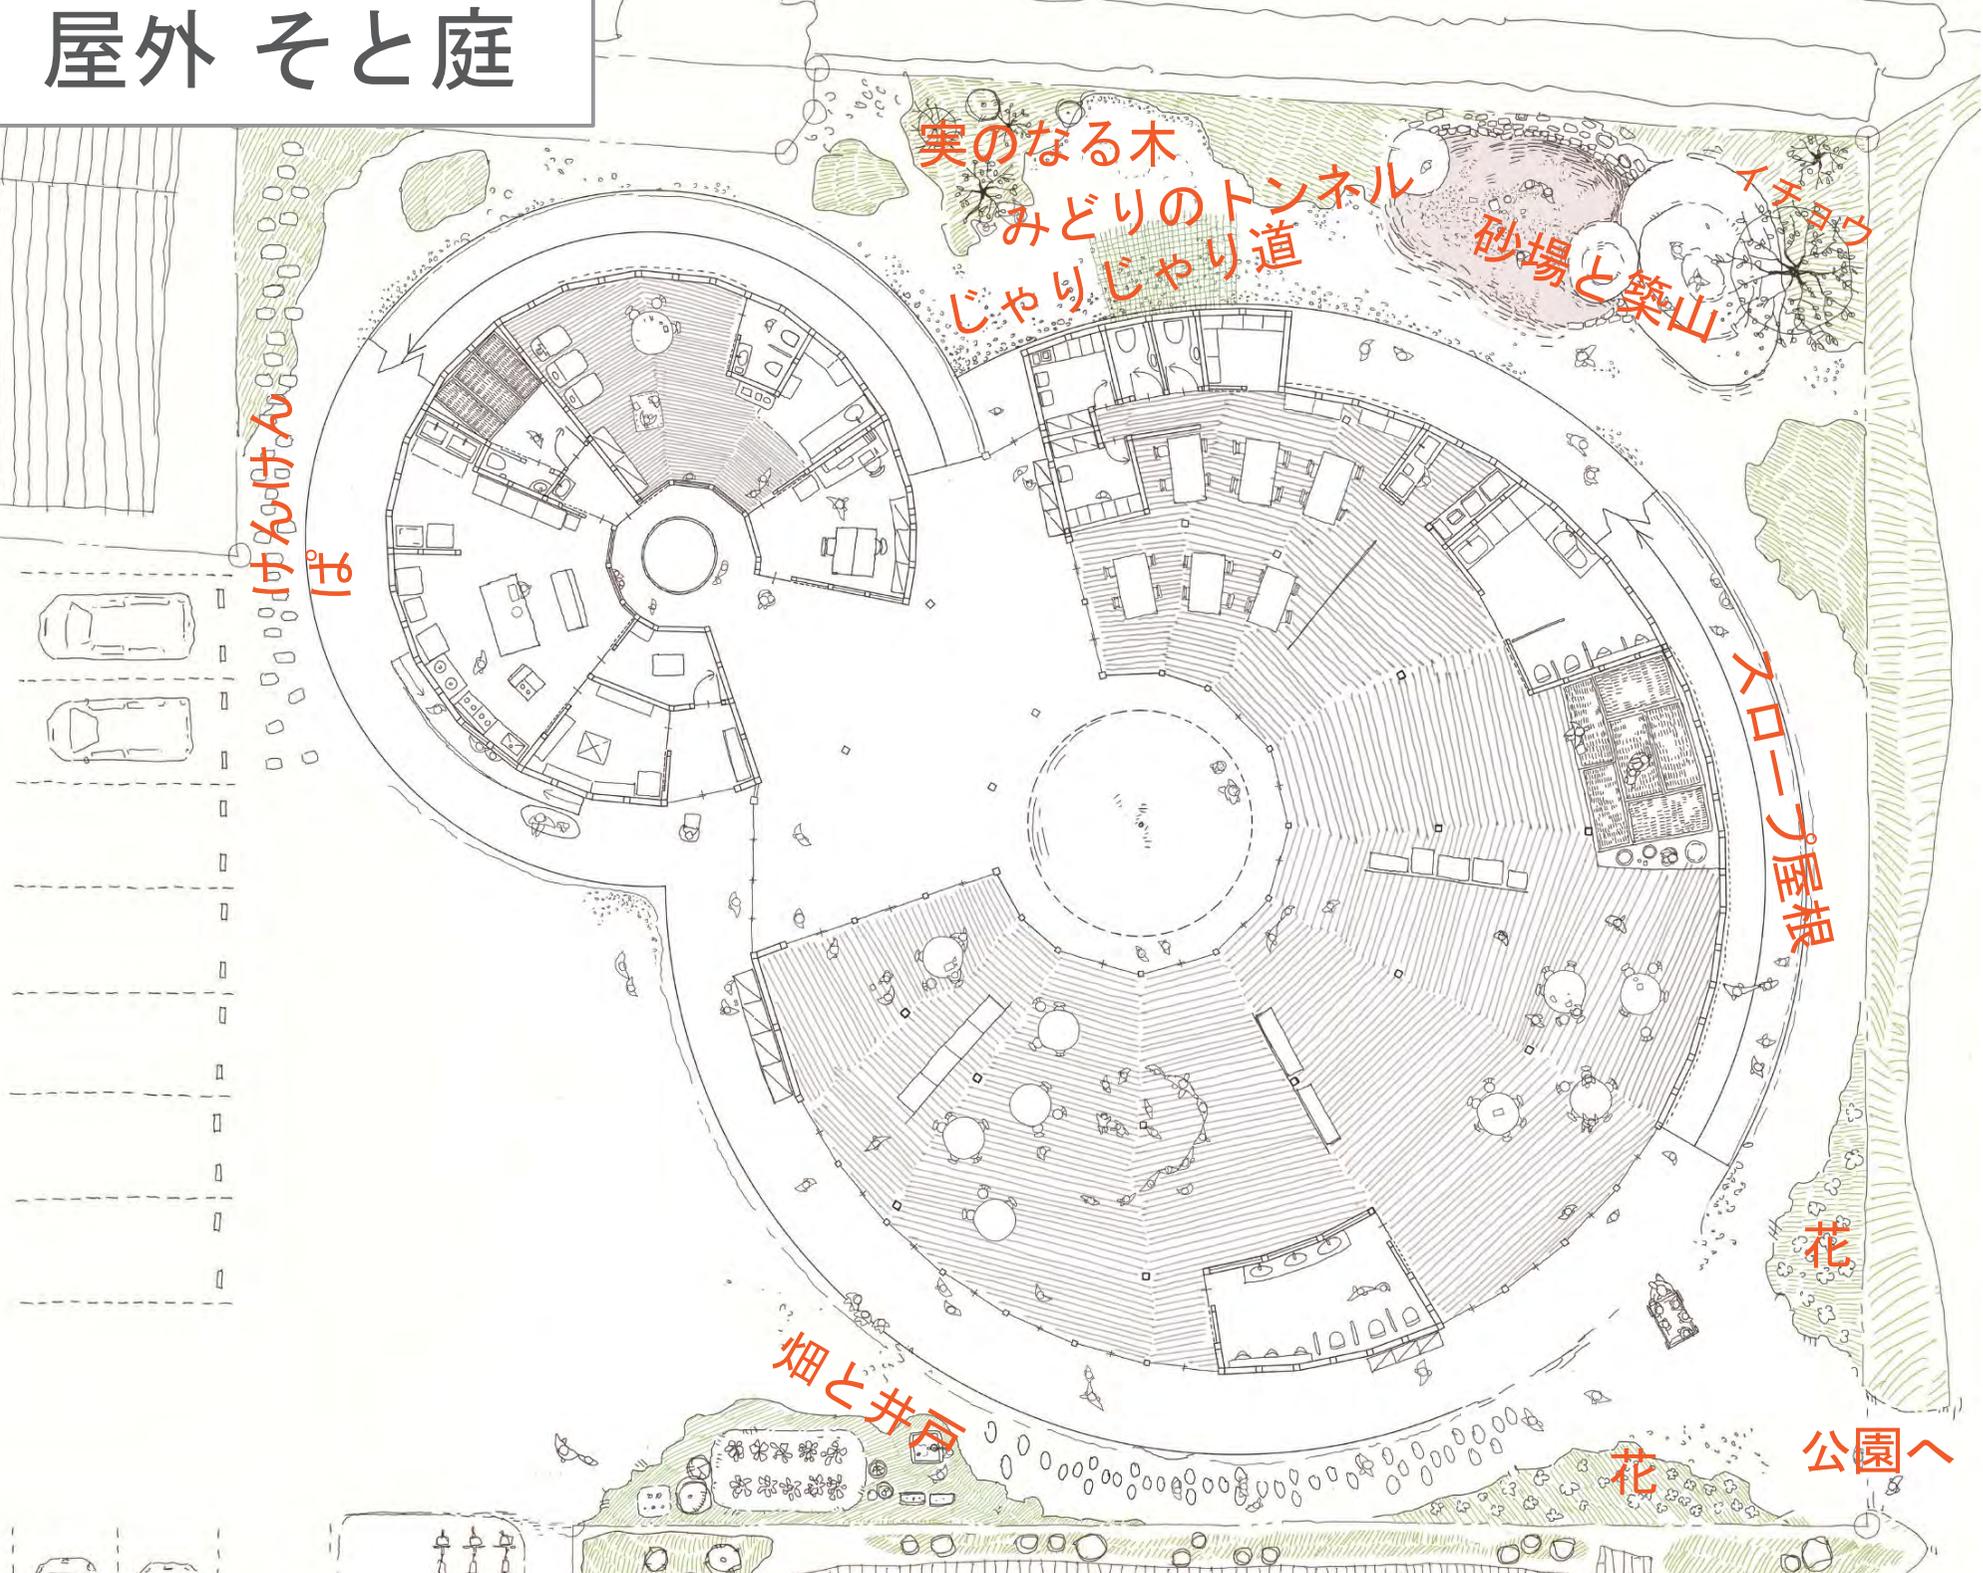

実のなる木

みどりのトンネル

じゃりじゃり道

砂場と築山

イチゴ

は
けんけん

ロープ
屋根

花

煙と井戸

花

公園へ

屋外 そと庭



実のなる木



砂場と築山



畑と井戸



けんけんば



スロープの下

